МИНИСТЕРСТВО СТРОИТЕЛЬСТВА И РАЗВИТИЯ ИНФРАСТРУКТУРЫ СВЕРДЛОВСКОЙ ОБЛАСТИ

П Р И К А З

05.02.2026 № 45-П

г. Екатеринбург

О внесении изменений в Генеральный план городского округа Первоуральск, утвержденный решениями Первоуральской городской Думы от 25.09.2008 № 485, от 28.10.2010 № 265 и от 29.03.2012 № 482

В соответствии со статьей 9, частями 1, 2 статьи 18, статьями 23–25 Градостроительного кодекса Российской Федерации, Законом Свердловской области от 19 октября 2007 года № 100-ОЗ «О документах территориального планирования муниципальных образований, расположенных на территории Свердловской области», статьей 2 Закона Свердловской области от 21 декабря 2023 года № 144-ОЗ «О перераспределении полномочий по утверждению генеральных планов муниципальных округов, городских округов между органами местного самоуправления отдельных муниципальных образований, расположенных на территории Свердловской области, и органами государственной власти Свердловской области», подпунктом 10 пункта 6 Положения о Министерстве строительства и развития инфраструктуры Свердловской области, утвержденного постановлением Правительства Свердловской области от 05.09.2012 № 963-ПП «Об утверждении Положения, предельного лимита штатной численности Министерства строительства и развития инфраструктуры Свердловской области», приказом Министерства строительства и развития инфраструктуры Свердловской области от 17.10.2025 № 482-П «О порядке утверждения Министерством строительства и развития инфраструктуры Свердловской области генеральных планов муниципальных округов, городских округов, расположенных на территории Свердловской области, и внесения в них изменений, в том числе в целях реализации решений о комплексном развитии территорий», на основании обращения Главы муниципального округа Первоуральск И.В. Кабца от 30.01.2026 № 114-01-37/784, постановления главы муниципального округа Первоуральск И.В Кабца от 27.01.2026 № 04 «Об утверждении результатов общественных обсуждений по проекту внесения изменений в Генеральный план муниципального округа Первоуральск Свердловской области», протокола совещания комиссии по рассмотрению проектов генеральных планов муниципальных округов, городских округов, расположенных на территории Свердловской области, и внесения в них изменений, в том числе в целях реализации решений о комплексном развитии территорий, подлежащих утверждению Министерством строительства и развития

инфраструктуры Свердловской области от 03.02.2026 № 1, протокола заседания Общественного совета при Министерстве строительства и развития инфраструктуры Свердловской области от 04.02.2026 № 31

ПРИКАЗЫВАЮ:

1. Внести изменения в Генеральный план городского округа Первоуральск, утвержденный решениями Первоуральской городской Думы:

от 25.09.2008 № 485 «Об утверждении «Генерального плана города Первоуральска» («Вечерний Первоуральск», 2008, 14 октября, № 116) в редакции решений Первоуральской городской Думы от 26.11.2015 № 365, от 30.03.2017 № 588 и от 27.07.2023 № 110, с изменениями, внесенными решением Свердловского областного суда от 20.10.2021 по делу № 3а-222/2021, решением Первоуральской городской Думы от 28.04.2022 № 560 и приказом Министерства строительства и развития инфраструктуры Свердловской области от 16.07.2024 № 332-П;

от 28.10.2010 № 265 «Об утверждении Генерального плана городского округа Первоуральск Свердловской области применительно к территории города Первоуральска в части изменения границ города» («Вечерний Первоуральск», 2010, 9 ноября, № 84) с изменениями, внесенными приказом Министерства строительства и развития инфраструктуры Свердловской области от 16.07.2024 № 332-П;

от 29.03.2012 № 482 «Об утверждении Генерального плана городского округа Первоуральск Свердловской области, за исключением города Первоуральска» («Вечерний Первоуральск», 2012, 17 апреля, № 28, 15 мая, № 35) в редакции решений Первоуральской городской Думы от 28.04.2016 № 429, от 26.03.2020 № 277 и от 30.09.2021 № 466, с изменениями, внесенными решениями Первоуральской городской Думы от 26.06.2014 № 155, от 31.07.2014 № 172, от 31.07.2014 № 173, от 31.07.2014 № 174, от 25.12.2014 № 247, от 25.12.2014 № 248, от 25.12.2014 № 249, от 26.03.2015 № 280, от 26.03.2015 № 281, от 26.03.2015 № 282, от 25.06.2015 № 318, от 25.06.2015 № 319, от 30.07.2015 № 333, от 25.02.2016 № 416, апелляционным определением Свердловского областного суда от 25.05.2016 по делу № 33а-8855/2016, решением Первоуральской городской Думы от 27.10.2016 № 515, решением Свердловского областного суда от 25.11.2020 по делу № 3а-21/2020, решением Первоуральской городской Думы от 25.03.2021 № 417, решением Свердловского областного суда от 30.03.2022 по делу № 3а-2/2022 и приказом Министерства строительства и развития инфраструктуры Свердловской области от 16.07.2024 № 332-П, изложив его в новой редакции (приложение) в следующем составе:

1) Положение о территориальном планировании муниципального округа Первоуральск (Книга 1);

2) Карта планируемого размещения объектов местного значения муниципального округа Первоуральск (Карта 1), в том числе:

Карта планируемого размещения объектов местного значения г. Первоуральск (Карта 1.1);

Карта планируемого размещения объектов местного значения п. Билимбай, с. Битимка, п. Вересовка, д. Извездная, д. Коновалово, д. Макарова (Карта 1.2.1);

Карта планируемого размещения объектов местного значения д. Крылосово, п. Ильимовка (Карта 1.2.2);

Карта планируемого размещения объектов местного значения п. Дидино, д. Черемша (Карта 1.2.3);

Карта планируемого размещения объектов местного значения п. Новоуткинск, п. Коуровка, п. Прогресс, с. Слобода, п. Шадриха, п. Новая Трёка (Карта 1.3.1);

Карта планируемого размещения объектов местного значения п. Кузино, п. Меркитасиха (Карта 1.4.1);

Карта планируемого размещения объектов местного значения п. Перескачка, с. Нижнее Село, д. Каменка, д. Трёка (Карта 1.4.2);

Карта планируемого размещения объектов местного значения с. Новоалексеевское, п. Хрустальная (Карта 1.5.1);

Карта планируемого размещения объектов местного значения д. Старые Решёты, п. Решёты, п. Канал, п. Флюс, д. Хомутовка (Карта 1.5.2);

3) Карта границ населенных пунктов муниципального округа Первоуральск (Карта 2), в том числе:

Карта границ населенного пункта г. Первоуральск (Карта 2.1);

Карта границ населенных пунктов п. Билимбай, с. Битимка, п. Вересовка, д. Извездная, д. Коновалово, д. Макарова (Карта 2.2.1);

Карта границ населенного пункта д. Крылосово, п. Ильмовка (Карта 2.2.2);

Карта границ населенных пунктов п. Дидино, д. Черемша (Карта 2.2.3);

Карта границ населенных пунктов поселок п. Новоуткинск, п. Коуровка, п. Прогресс, с. Слобода, п. Шадриха, п. Новая Трёка (Карта 2.3.1);

Карта границ населенных пунктов п. Кузино, п. Меркитасиха (Карта 2.4.1);

Карта границ населенных пунктов п. Перескачка, с. Нижнее Село, д. Каменка, д. Трёка (Карта 2.4.2);

Карта границ населенных пунктов с. Новоалексеевское, п. Хрустальная (Карта 2.5.1);

Карта границ населенных пунктов д. Старые Решёты, п. Решёты, п. Канал, п. Флюс, д. Хомутовка (Карта 2.5.2);

4) Сведения о границах населенных пунктов. Перечень координат характерных точек границ населенных пунктов, указанных в подпункте 3 пункта 1 настоящего приказа (Книга 4);

5) Карта функциональных зон муниципального округа Первоуральск, указанных в подпункте 3 пункта 1 настоящего приказа (Карта 3), в том числе:

Карта функциональных зон г. Первоуральск (Карта 3.1);

Карта функциональных зон п. Билимбай, с. Битимка, п. Вересовка, д. Извездная, д. Коновалово, д. Макарова (Карта 3.2.1);

Карта функциональных зон д. Крылосово, п. Ильмовка (Карта 3.2.2);

Карта функциональных зон п. Дидино, д. Черемша (Карта 3.2.3);

Карта функциональных зон поселок п. Новоуткинск, п. Коуровка, п. Прогресс, с. Слобода, п. Шадриха, п. Новая Трёка (Карта 3.3.1);

Карта функциональных зон п. Кузино, п. Меркитасиха (Карта 3.4.1);

Карта функциональных зон п. Перескачка, с. Нижнее Село, д. Каменка, д. Трёка (Карта 3.4.2);

Карта функциональных зон с. Новоалексеевское, п. Хрустальная (Карта 3.5.1);

Карта функциональных зон д. Старые Решёты, п. Решёты, п. Канал, п. Флюс, д. Хомутовка (Карта 3.5.2).

2. Отделу специальных работ и защиты информации Министерства строительства и развития инфраструктуры Свердловской области организовать хранение утверждаемой части и материалов по обоснованию Генерального плана муниципального округа Первоуральск.

3. Отделу территориального планирования и городской среды Министерства строительства и развития инфраструктуры Свердловской области:

1) опубликовать настоящий приказ на «Официальном интернет-портале правовой информации Свердловской области» (www.pravo.gov66.ru);

2) разместить настоящий приказ на официальном сайте Министерства (https://minstroy.midural.ru);

3) направить настоящий приказ:

в Администрацию муниципального округа Первоуральск в течение двух рабочих дней со дня его подписания;

в Управление выпуска правовых актов Губернатора Свердловской области и Правительства Свердловской области в порядке, установленном Указом Губернатора Свердловской области от 27.02.2023 № 77-УГ «О государственной регистрации нормативных правовых актов областных и территориальных исполнительных органов государственной власти Свердловской области».

4. Отделу комплексного развития территорий Министерства строительства и развития инфраструктуры Свердловской области в течение двух дней с даты поступления документов, необходимых для внесения в Единый государственный реестр недвижимости сведений о границах населенных пунктов, входящих в состав муниципального округа Первоуральск, обеспечить их направление в публично-правовую компанию «Роскадастр».

5. Администрации муниципального округа Первоуральск:

1) Генеральный план муниципального округа Первоуральск, являющийся приложением к настоящему приказу, и материалы по его обоснованию разместить в федеральной государственной информационной системе территориального планирования с использованием официального сайта в сети «Интернет» https://fgistp.economy.gov.ru/) в срок, не превышающий десять дней со дня принятия настоящего приказа;

2) Генеральный план муниципального округа Первоуральск, являющийся приложением к настоящему приказу, разместить в Государственной информационной системе обеспечения градостроительной деятельности в срок, не превышающий пять рабочих дней со дня принятия настоящего приказа;

3) в течение трех дней с даты вступления в силу настоящего приказа обеспечить направление в адрес Министерства строительства и развития инфраструктуры Свердловской области сведений, необходимых для внесения в

Единый государственный реестр недвижимости о границах населенных пунктов, входящих в состав муниципального округа Первоуральск.

6. Контроль за исполнением настоящего приказа возложить на Заместителя Министра строительства и развития инфраструктуры Свердловской области Е.В. Тележук.

7. Настоящий приказ вступает в силу со дня его официального опубликования.

Министр Г.В. Сурганов



Приложение к приказу
Министерства строительства
и развития инфраструктуры
Свердловской области
от 05.02.2026 № 45-П

ПроектГрад

Заказчик: Администрация Муниципального округа
Первоуральск Свердловской области

ВНЕСЕНИЕ ИЗМЕНЕНИЙ В ГЕНЕРАЛЬНЫЙ ПЛАН МУНИЦИПАЛЬНОГО ОКРУГА ПЕРВОУРАЛЬСК

Книга 1. Положение о территориальном планировании

Муниципальный контракт № 40-74 от 15.04.2025

Екатеринбург 2025

Состав проекта

№ карты/ книги	Наименование документа		Количество листов/ книг
I	**Утверждаемая часть проекта**		
	Текстовые материалы		
Книга 1	**Положения о территориальном планировании**		1
	Графические материалы		
1. Карта 1	**1. Карта планируемого размещения объектов местного значения муниципального округа Первоуральск, в том числе:**	1:50000	1
2	1.1 Карта планируемого размещения объектов местного значения г. Первоуральск	1:10000	1
3	1.2.1 Карта планируемого размещения объектов местного значения п. Билимбай, с. Битимка, п. Вересовка, д. Извездная, д. Коновалово, д. Макарова	1:5000	1
4	1.2.2 Карта планируемого размещения объектов местного значения д. Крылосово, п. Ильимовка	1:5000	1
5	1.2.3 Карта планируемого размещения объектов местного значения п. Дидино, д. Черемша	1:5000	1
6	1.3.1 Карта планируемого размещения объектов местного значения поселок п. Новоуткинск, п. Коуровка, п. Прогресс, с. Слобода, п. Шадриха, п. Новая Трёка	1:5000	1
7	1.4.1 Карта планируемого размещения объектов местного значения п. Кузино, п. Меркитасиха	1:5000	1
8	1.4.2 Карта планируемого размещения объектов местного значения п. Перескачка, с. Нижнее Село, д. Каменка, д. Трёка	1:5000	1
9	1.5.1 Карта планируемого размещения объектов местного значения с. Новоалексеевское, п. Хрустальная	1:5000	1
10	1.5.2 Карта планируемого размещения объектов местного значения д. Старые Решёты, п. Решёты, п. Канал, п. Флюс, д. Хомутовка	1:5000	1
11. Карта 2.	**2. Карта границ населенных пунктов муниципального округа Первоуральск, в том числе:**	1:50000	1
12	2.1 Карта границ населенного пункта г. Первоуральск	1:10000	1
13	2.2.1 Карта границ населенных пунктов п. Билимбай, с. Битимка, п. Вересовка, д. Извездная, д. Коновалово, д. Макарова	1:5000	1
14	2.2.2 Карта границ населенного пункта д. Крылосово, п. Ильмовка	1:5000	1
15	2.2.3 Карта границ населенных пунктов п. Дидино, д. Черемша	1:5000	1
16	2.3.1 Карта границ населенных пунктов поселок п. Новоуткинск, п. Коуровка, п. Прогресс, с. Слобода, п. Шадриха, п. Новая Трёка	1:5000	1
17	2.4.1 Карта границ населенных пунктов п. Кузино, п. Меркитасиха	1:5000	1
18	2.4.2 Карта границ населенных пунктов п. Перескачка, с. Нижнее Село, д. Каменка, д. Трёка	1:5000	1
19	2.5.1 Карта границ населенных пунктов с. Новоалексеевское, п. Хрустальная	1:5000	1
20	2.5.2 Карта границ населенных пунктов д. Старые Решёты, п. Решёты, п. Канал, п. Флюс, д. Хомутовка	1:5000	1

№ карты/ книги	Наименование документа		Количество листов/ книг
21. Карта 3.	**3. Карта функциональных зон муниципального округа Первоуральск, в том числе:**	1:50000	1
22	3.1 Карта функциональных зон г. Первоуральск	1:10000	1
23	3.2.1 Карта функциональных зон п. Билимбай, с. Битимка, п. Вересовка, д. Извездная, д. Коновалово, д. Макарова	1:5000	1
24	3.2.2 Карта функциональных зон д. Крылосово, п. Ильмовка	1:5000	1
25	3.2.3 Карта функциональных зон п. Дидино, д. Черемша	1:5000	1
26	3.3.1 Карта функциональных зон поселок п. Новоуткинск, п. Коуровка, п. Прогресс, с. Слобода, п. Шадриха, п. Новая Трёка	1:5000	1
27	3.4.1 Карта функциональных зон п. Кузино, п. Меркитасиха	1:5000	1
28	3.4.2 Карта функциональных зон п. Перескачка, с. Нижнее Село, д. Каменка, д. Трёка	1:5000	1
29	3.5.1 Карта функциональных зон с. Новоалексеевское, п. Хрустальная	1:5000	1
30	3.5.2 Карта функциональных зон д. Старые Решёты, п. Решёты, п. Канал, п. Флюс, д. Хомутовка	1:5000	1
II	**Материалы по обоснованию**		
	Текстовые материалы		
Книга 2	**Материалы по обоснованию проекта генерального плана**	**Книга 2**	1
Книга 3	**Земельные ресурсы**	**Книга 3**	1
Книга 4	**Сведения о границах населенных пунктов. Перечень координат характерных точек границ населенных пунктов**	**Книга 4**	1
Книга 5	**Материалы по обоснованию. Внесение изменений**	**Книга 5**	1
	Графические материалы		
31. Карта 4	**Карта современного использования муниципального округа Первоуральск, в том числе:**	1:50000	1
32	4.1 Карта современного использования г. Первоуральск	1:10000	1
33	4.2.1 Карта современного использования п. Билимбай, с.Битимка, п. Вересовка, д. Извездная, д. Коновалово, д. Макарова	1:5000	1
34	4.2.2 Карта современного использования д. Крылосово, п. Ильмовка	1:5000	1
35	4.2.3 Карта современного использования п. Дидино, д. Черемша	1:5000	1
36	4.3.1 Карта современного использования поселок п. Новоуткинск, п. Коуровка, п. Прогресс, с. Слобода, п. Шадриха, п. Новая Трёка	1:5000	1
37	4.4.1 Карта современного использования п. Кузино, п. Меркитасиха	1:5000	1
38	4.4.2 Карта современного использования п. Перескачка, с. Нижнее Село, д. Каменка, д. Трёка	1:5000	1
39	4.5.1 Карта современного использования с. Новоалексеевское, п. Хрустальная	1:5000	1

№ карты/ книги	Наименование документа		Количество листов/ книг
40	4.5.2 Карта современного использования д. Старые Решёты, п. Решёты, п. Канал, п. Флюс, д. Хомутовка	1:5000	1
41. Карта 5	**Карта предложений по комплексному развитию транспортной инфраструктуры муниципального округа Первоуральск, в том числе:**	1:50000	1
42	5.1 Карта предложений по комплексному развитию транспортной инфраструктуры г. Первоуральск	1:10000	1
43	5.2.1 Карта предложений по комплексному развитию транспортной инфраструктуры п. Билимбай, с. Битимка, п. Вересовка, д. Извездная, д. Коновалово, д. Макарова	1:5000	1
44	5.2.2 Карта предложений по комплексному развитию транспортной инфраструктуры д. Крылосово, п. Ильмовка	1:5000	1
45	5.2.3 Карта предложений по комплексному развитию транспортной инфраструктуры п. Дидино, д. Черемша	1:5000	1
46	5.3.1 Карта предложений по комплексному развитию транспортной инфраструктуры п. Новоуткинск, п. Коуровка, п. Прогресс, с. Слобода, п. Шадриха, п. Новая Трёка	1:5000	1
47	5.4.1 Карта предложений по комплексному развитию транспортной инфраструктуры п. Кузино, п. Меркитасиха	1:5000	1
48	5.4.2 Карта предложений по комплексному развитию транспортной инфраструктуры п. Перескачка, с. Нижнее Село, д. Каменка, д. Трёка	1:5000	1
49	5.5.1 Карта предложений по комплексному развитию транспортной инфраструктуры д. Старые Решёты, п. Решёты, п. Канал, п. Флюс, д. Хомутовка	1:5000	1
50	5.5.2 Карта предложений по комплексному развитию транспортной инфраструктуры с. Новоалексеевское, п. Хрустальная	1:5000	1
51. Карта 6	**Карта предложений по комплексному развитию инженерной инфраструктуры муниципального округа Первоуральск, в том числе:**	1:50000	1
52	6.1. Карта предложений по комплексному развитию инженерной инфраструктуры г. Первоуральск	1:10000	1
53	6.2.1 Карта предложений по комплексному развитию инженерной инфраструктуры п. Билимбай, с. Битимка, п. Вересовка, д. Извездная, д. Коновалово, д. Макарова	1:5000	1
54	6.2.2 Карта предложений по комплексному развитию инженерной инфраструктуры д. Крылосово, п. Ильмовка	1:5000	1
55	6.2.3 Карта предложений по комплексному развитию инженерной инфраструктуры п. Дидино, д. Черемша	1:5000	1
56	6.3.1 Карта предложений по комплексному развитию инженерной инфраструктуры п. Новоуткинск, п. Коуровка, п. Прогресс, с. Слобода, п. Шадриха, п. Новая Трёка	1:5000	1
57	6.4.1 Карта предложений по комплексному развитию инженерной инфраструктуры п. Кузино, п. Меркитасиха	1:5000	1
58	6.4.2 Карта предложений по комплексному развитию инженерной инфраструктуры п. Перескачка, с. Нижнее Село, д. Каменка, д. Трёка	1:5000	1
59	6.5.1 Карта предложений по комплексному развитию инженерной инфраструктуры д. Старые Решёты, п. Решёты, п. Канал, п. Флюс, д. Хомутовка	1:5000	1
60	6.5.2 Карта предложений по комплексному развитию инженерной инфраструктуры с. Новоалексеевское, п. Хрустальная	1:5000	1

№ карты/ книги	Наименование документа		Количество листов/ книг
61. Карта 7	**Карта границ зон с особыми условиями использования территорий муниципального округа Первоуральск, в том числе:**	1:50000	1
62	7.1. Карта границ зон с особыми условиями использования территорий г. Первоуральск	1:10000	
63	7.2.1 Карта границ зон с особыми условиями использования территорий п. Билимбай, с. Битимка, п. Вересовка, д. Извездная, д. Коновалово, д. Макарова	1:5000	1
64	7.2.2 Карта границ зон с особыми условиями использования территорий д. Крылосово, п. Ильмовка	1:5000	1
65	7.2.3 Карта границ зон с особыми условиями использования территорий п. Дидино, д. Черемша	1:5000	1
66	7.3.1 Карта границ зон с особыми условиями использования территорий п. Новоуткинск, п. Коуровка, п. Прогресс, с. Слобода, п. Шадриха, п. Новая Трёка	1:5000	1
67	7.4.1 Карта границ зон с особыми условиями использования территорий п. Кузино, п. Меркитасиха	1:5000	1
68	7.4.2 Карта границ зон с особыми условиями использования территорий п. Перескачка, с. Нижнее Село, д. Каменка, д. Трёка	1:5000	1
69	7.5.1 Карта границ зон с особыми условиями использования территорий д. Старые Решёты, п. Решёты, п. Канал, п. Флюс, д. Хомутовка	1:5000	1
70	7.5.2 Карта границ зон с особыми условиями использования территорий с. Новоалексеевское, п. Хрустальная	1:5000	1
71. Карта 8	**Карта природно-рекреационного каркаса муниципального округа Первоуральск, карта границ территорий объектов культурного наследия**	1:50000	1
72. Карта 9	**Карта границ территорий, подверженных риску возникновения чрезвычайных ситуаций природного и техногенного характера на территории муниципального округа Первоуральск**	1:50000	1

Содержание

ВВЕДЕНИЕ 9
I. СВЕДЕНИЯ О ВИДАХ, НАЗНАЧЕНИИ И НАИМЕНОВАНИЯХ ПЛАНИРУЕМЫХ ДЛЯ РАЗМЕЩЕНИЯ ОБЪЕКТОВ ФЕДЕРАЛЬНОГО, РЕГИОНАЛЬНОГО ЗНАЧЕНИЯ, ИХ ОСНОВНЫЕ ХАРАКТЕРИСТИКИ, МЕСТОПОЛОЖЕНИЕ, ХАРАКТЕРИСТИКИ ЗОН С ОСОБЫМИ УСЛОВИЯМИ ИСПОЛЬЗОВАНИЯ ТЕРРИТОРИЙ 16
II. СВЕДЕНИЯ О ВИДАХ, НАЗНАЧЕНИИ И НАИМЕНОВАНИЯХ ПЛАНИРУЕМЫХ К РАЗМЕЩЕНИЮ И К РЕКОНСТРУКЦИИ ОБЪЕКТОВ МЕСТНОГО ЗНАЧЕНИЯ МУНИЦИПАЛЬНОГО ОКРУГА ПЕРВОУРАЛЬСК, ИХ ОСНОВНЫЕ ХАРАКТЕРИСТИКИ, МЕСТОПОЛОЖЕНИЕ, ХАРАКТЕРИСТИКИ ЗОН С ОСОБЫМИ УСЛОВИЯМИ ИСПОЛЬЗОВАНИЯ ТЕРРИТОРИЙ 31
III. ПАРАМЕТРЫ ФУНКЦИОНАЛЬНЫХ ЗОН, А ТАКЖЕ СВЕДЕНИЯ О ПЛАНИРУЕМЫХ ДЛЯ РАЗМЕЩЕНИЯ В НИХ ОБЪЕКТАХ ФЕДЕРАЛЬНОГО ЗНАЧЕНИЯ, ОБЪЕКТАХ РЕГИОНАЛЬНОГО ЗНАЧЕНИЯ, ОБЪЕКТАХ МЕСТНОГО ЗНАЧЕНИЯ, ЗА ИСКЛЮЧЕНИЕМ ЛИНЕЙНЫХ ОБЪЕКТОВ 189
IV. ПРЕДЛОЖЕНИЯ ПО ОПРЕДЕЛЕНИЮ И ИЗМЕНЕНИЮ ГРАНИЦ НАСЕЛЕННЫХ ПУНКТОВ МУНИЦИПАЛЬНОГО ОКРУГА ПЕРВОУРАЛЬСК 200
V. ОСНОВНЫЕ ТЕХНИКО-ЭКОНОМИЧЕСКИЕ ПОКАЗАТЕЛИ ГЕНЕРАЛЬНОГО ПЛАНА МУНИЦИПАЛЬНОГО ОКРУГА ПЕРВОУРАЛЬСК 204

ВВЕДЕНИЕ

1. Научно-исследовательская работа «Внесение изменений в документ территориального планирования, утвержденного приказом Министерства строительства и развития инфраструктуры Свердловской области от 16 июля 2024 года № 332-П «О внесении изменений в Генеральный план городского округа Первоуральск, утвержденный решениями Первоуральской городской Думы, от 25 сентября 2008 года № 485, от 28 октября 2010 года № 265 и от 29 марта 2012 года № 482» (далее – Проект) разработан коллективом ООО «ПроектГрад» на основании муниципального контракта (Муниципальный контракт № 40-74 от 15.04.2025 г.). Проект разработан в соответствии с техническим заданием на разработку документа территориального планирования.

Проект включает в себя, в том числе:

- проект внесения изменений в Генеральный план Муниципального округа Первоуральск;
- проект внесения изменений в Генеральный план Муниципального округа Первоуральск применительно к населенным пунктам, входящих в его состав.

2. Основанием для разработки Проекта является:

- Градостроительный кодекс Российской Федерации от 29.12.2004 г. № 190-ФЗ (в действующей редакции);
- Муниципальная программа «Совершенствование градостроительной политики на территории муниципального округа Первоуральск с 2025 по 2030 годы».

3. Целями и задачами являются:

Цели:

1) определение градостроительных решений на основе анализа современного использования территории, направлений ее развития и прогнозируемых ограничений, направленных на создание условий для повышения качества жизни населения;

2) повышение эффективности функционального использования территорий и создание условий для привлечения инвестиций;

3) развитие инженерной, социальной и транспортной инфраструктур муниципального округа Первоуральск;

4) создание правовых гарантий и условий для устойчивого развития территории муниципального округа Первоуральск, сохранения окружающей среды и объектов культурного наследия;

5) обеспечение прав и законных интересов физических и юридических лиц, в том числе правообладателей земельных участков и объектов капитального строительства;

6) обеспечения баланса общественных и частных интересов, в том числе при разграничении территорий общего пользования и территорий под объектами капитального строительства.

Задачи:

1) Внесение изменений в цифровую векторную модель действующего документа территориального планирования;

2) Увязка действующей градостроительной документации муниципального округа Первоуральск со схемами территориального планирования Российской Федерации и Свердловской области.

3) Разработка предложений по реализации плана мероприятий, касающихся градостроительного развития территорий муниципального округа Первоуральск, в части пункта 5 описания объекта закупки.

4) Комплексный и системный подход к решению вопросов транспортного, социального, инженерного обеспечения с учетом изменения параметров застройки и необходимости пересчета нагрузок на инженерные сети на территории муниципального округа, определение параметров развития и модернизации инженерной, транспортной, производственной и социальной инфраструктур, в части пункта 5 описания объекта закупки.

5) Оптимизации функционального использования территории муниципального округа с учетом современных тенденций развития населенных пунктов, существующих землеотводов, в части пункта 5 описания объекта закупки.

6) Отображение зон с особыми условиями использования территории и определение мер по улучшению экологической обстановки.

7) Внесение сведений в Единый государственный кадастровый реестр недвижимости границ населенных пунктов

4. При разработке генерального плана учтены и использованы следующие законодательные нормативные документы:

- Градостроительный кодекс Российской Федерации;
- Водный кодекс Российской Федерации;
- Земельный кодекс Российской Федерации;
- Лесной кодекс Российской Федерации;
- Федеральный Закон от 23 июня 2014 года № 171-ФЗ «О внесении изменений в Земельный кодекс Российской Федерации и отдельные законодательные акты Российской Федерации»;
- Федеральный Закон от 03 июля 2016 года № 373-ФЗ «О внесении изменений в Градостроительный кодекс Российской Федерации, отдельные законодательные акты Российской Федерации в части совершенствования регулирования подготовки, согласования и утверждения документации по планировке территории и обеспечения комплексного и устойчивого развития территорий и признании утратившими силу отдельных положений законодательных актов Российской Федерации»;
- Федеральный Закон от 06 октября 2003 года № 131-ФЗ «Об общих принципах организации местного самоуправления в Российской Федерации»;
- Федеральный Закон от 06 апреля 2011 года № 63-ФЗ «Об электронной подписи»;
- Федеральный Закон от 23 февраля 1995 года № 26-ФЗ «О природных лечебных ресурсах, лечебно-оздоровительных местностях и курортах;
- Федеральный Закон от 25 июня 2002 года № 73-ФЗ «Об объектах культурного наследия (памятниках истории и культуры) народов Российской Федерации»;
- Федеральный Закон от 30 марта 1999 года № 52-ФЗ «О санитарно-эпидемиологическом благополучии населения»;
- Федеральный Закон от 10 января 2002 года № 7- ФЗ «Об охране окружающей среды»;
- Федеральный Закон от 24 июля 2007 года № 221-ФЗ «О кадастровой деятельности»;
- Федеральный Закон от 18 июня 2001 года № 78-ФЗ «О землеустройстве»;

- Федеральный Закон от 21 декабря 1994 года № 68-ФЗ «О защите населения и территорий от чрезвычайных ситуаций природного и техногенного характера»;

- Федеральный Закон от 21 декабря 1994 года № 69-ФЗ «О пожарной безопасности»;

- Федеральный Закон от 28 июня 2014 года № 172-ФЗ «О стратегическом планировании в Российской Федерации»;

- Федеральный Закон от 13 июля 2015 года № 218-ФЗ «О государственной регистрации недвижимости»;

- Федеральный Закон от 24 июля 2002 года № 101-ФЗ «Об обороте земель сельскохозяйственного назначения»;

- Федеральный Закон от 31 марта 1999 года № 69-ФЗ «О газоснабжении в Российской Федерации»;

- Федеральный Закон от 07 декабря 2011 года № 416-ФЗ «О водоснабжении и водоотведении»;

- Федеральный Закон от 27 июля 2010 года № 190-ФЗ «О теплоснабжении»;

- Федеральный Закон от 12 января 1996 года № 8-ФЗ «О погребении и похоронном деле»;

- Федеральный Закон от 31 декабря 2014 года № 488-ФЗ «О промышленной политике в Российской Федерации»;

- Федеральный Закон от 23 августа 1996 года № 127-ФЗ «О науке и государственной научно-технической политике»;

- Федеральный Закон от 24 июня 1998 года № 89-ФЗ «Об отходах производства и потребления»;

- Федеральный Закон от 26 марта 2003 года № 35-ФЗ «Об электроэнергетике»;

- Федеральный Закон от 07 июля 2003 года № 126-ФЗ «О связи»;

- Федеральный Закон от 08 ноября 2007 года № 257-ФЗ «Об автомобильных дорогах и о дорожной деятельности в Российской Федерации и о внесении изменений в отдельные законодательные акты Российской Федерации»;

- Федеральный Закон Российской Федерации от 22 июля 2008 года № 123- ФЗ «Технический регламент о требованиях пожарной безопасности»;

- Федеральный Закон от 28 декабря 2013 года № 442-ФЗ «Об основах социального обслуживания граждан в Российской Федерации»;

- Федеральный Закон Российской Федерации от 31 марта 1999 года № 69-ФЗ «О газоснабжении в Российской Федерации»;

- Закон Российской Федерации от 21 февраля 1992 года № 2395-1 «О недрах»;

- Закон Российской Федерации от 21 июля 1993 года № 5485-1 «О государственной тайне»;

- Закон Свердловской области от 19 октября 2007 года № 100-ОЗ «О документах территориального планирования муниципальных образований, расположенных на территории Свердловской области»;

- Закон Свердловской области от 21 декабря 2015 года № 151-ОЗ «О Стратегии социально-экономического развития Свердловской области на 2016-2030 годы»;

- Закон Свердловской области от 20 июля 2015 года № 95-ОЗ «О границах муниципальных образований, расположенных на территории Свердловской области»;

- Закон Свердловской области от 04 июля 2016 года № 76-ОЗ «О видах объектов регионального значения и местного значения, подлежащих отображению на документах территориального планирования Свердловской области

и муниципальных образований, расположенных на территории Свердловской области»;

- Закон Свердловской области от 13 апреля 2017 года № 34-ОЗ «Об административно-территориальном устройстве Свердловской области»;

- постановление Правительства Свердловской области от 28.04.2008 № 388-ПП «Об утверждении Положения о порядке рассмотрения проектов документов территориального планирования субъектов Российской Федерации, имеющих общую границу с территорией Свердловской области, и муниципальных образований, расположенных на территории Свердловской области, и подготовки заключений»;

- Указ Президента Российской Федерации от 07 мая 2018 года № 204 «О национальных целях и стратегических задачах развития Российской Федерации на период до 2024 года»;

- Указ Президента Российской Федерации от 21 июля 2020 года № 474 «О национальных целях развития Российской Федерации на период до 2030 года»;

- Указ Президента Российской Федерации от 30 ноября 1995 года № 1203 «Об утверждении Перечня сведений, отнесенных к государственной тайне»;

- постановление Правительства Свердловской области от 30.08.2016 № 595- ПП «Об утверждении Плана мероприятий по реализации Стратегии социально-экономического развития Свердловской области на 2016-2030 годы»;

- постановление Правительства Российской Федерации от 30.07.2009 № 621 «Об утверждении формы карты (плана) объекта землеустройства и требований к ее составлению»;

- постановление Правительства Российской Федерации от 31.12.2015 № 1532 «Об утверждении Правил предоставления документов, направляемых или предоставляемых в соответствии с частями 1, 3–13, 15 статьи 32 Федерального закона «О государственной регистрации недвижимости» в федеральный орган исполнительной власти (его территориальные органы), уполномоченный Правительством Российской Федерации на осуществление муниципального кадастрового учета, государственной регистрации прав, ведение единого государственного реестра недвижимости и предоставление сведений, содержащихся в едином государственном реестре недвижимости»;

- постановление правительства Российской Федерации от 24.02.2009 № 160 «О порядке установления охранных зон объектов электросетевого хозяйства и особых условий использования земельных участков, расположенных в границах таких зон»;

- постановление Правительства Российской Федерации от 20.11.2000 № 878 «Об утверждении Правил охраны газораспределительных сетей»;

- постановление Правительства Российской Федерации от 09.06.1995 № 578 «Об утверждении Правил охраны линий и сооружений связи Российской Федерации»;

- постановление Правительства Свердловской области от 31.08.2009 № 1000- ПП (в действующей редакции) «Об утверждении Схемы территориального планирования Свердловской области»;

- постановление Правительства Свердловской области от 29.08.2024 № 576-ПП «О признании утратившим силу Постановления Правительства Свердловской области от 30.03.2011 № 328-ПП "О разработке и утверждении документов территориального планирования и градостроительного зонирования муниципальных образований, расположенных на территории Свердловской области»;

- приказ Министерства экономического развития Российской Федерации от 17.06.2021 № 349 «Об утверждении требований к структуре и форматам информации, предусмотренной частью 2 статьи 57.1 Градостроительного кодекса Российской Федерации, составляющей информационный ресурс федеральной государственной информационной системы территориального планирования»;

- приказ Минэкономразвития России от 06.05.2024 № 273 «Об утверждении Методических рекомендаций по разработке проектов схем территориального планирования муниципальных районов, генеральных планов городских округов, муниципальных округов, городских и сельских поселений (проектов внесения изменений в такие документы)»;

- приказ Росреестра от 26.07.2022 № П/0292 «Об установлении формы графического описания местоположения границ населенных пунктов, территориальных зон, особо охраняемых природных территорий, зон с особыми условиями использования территории, формы текстового описания местоположения границ населенных пунктов, территориальных зон, требований к точности определения координат характерных точек границ населенных пунктов, территориальных зон, особо охраняемых природных территорий, зон с особыми условиями использования территории, формату электронного документа, содержащего сведения о границах населенных пунктов, территориальных зон, особо охраняемых природных территорий, зон с особыми условиями использования территории»;

- приказ Министерства строительства Российской Федерации от 17.08.1992 № 197 «О типовых правилах охраны тепловых коммунальных сетей»;

- приказ Минэкономразвития России от 21.07.2016 № 460 «Об утверждении порядка согласования проектов документов территориального планирования муниципальных образований, состава и порядка работы согласительной комиссии при согласовании проектов документов территориального планирования»;

- приказ Министерства экономического развития Российской Федерации от 09.01.2018 № 10 «Об утверждении Требований к описанию и отображению в документах территориального планирования объектов федерального значения, объектов регионального значения, объектов местного значения и о признании утратившим силу приказа Минэкономразвития России от 7 декабря 2016 г. № 793»;

- приказ Министерства регионального развития Российской Федерации от 26.05.2011 № 244 «Об утверждении Методических рекомендаций по разработке проектов генеральных планов поселений и городских округов»;

- СП 34.13330.2021«Автомобильные дороги. Актуализированная редакция СНиП 2.05.02-85*»;

- СП 121.13330.2019 «Аэродромы. Актуализированная редакция СНиП 32- 03- 96»;

- СП 31.13330.2021 «Водоснабжение. Наружные сети и сооружения. Актуализированная редакция СНиП 2.04.02-84*»;

- СП 32.13330.2018 «Канализация. Наружные сети и сооружения. Актуализированная редакция СНиП 2.04.03-85»;

- СП 60.13330.2020 «Отопление, вентиляция и кондиционирование воздуха. Актуализированная редакция СНиП 41-01-2003»;

- СП 62.13330.2011* «Газораспределительные системы. Актуализированная редакция СНиП 42-01-2002 (с Изменениями № 1, 2)»;

- СП 36.13330.2012 «Магистральные трубопроводы. Актуализированная редакция СНиП 2.05.06-85* (с Изменением № 1)»;

- СП 104.13330.2016 «Инженерная защита территории от затопления и подтопления. Актуализированная редакция СНиП 2.06.15-85»;

- СП 42.13330.2016 «Градостроительство. Планировка и застройка городских и сельских поселений. Актуализированная редакция СНиП 2.07.01-89*»;

- СП 4.13130.2013 «Системы противопожарной защиты»;

- СП 131.13330.2020 «Строительная климатология». Актуализированная редакция СНиП 23-01-99*;

- СанПиН 2.2.1/2.1.1.1200-03 «Санитарно-защитные зоны и санитарная классификация предприятий, сооружений и иных объектов»;

- СанПиН 2.1.4.1110-02 «Зоны санитарной охраны источников водоснабжения и водопроводов питьевого назначения»;

- СанПиН 2.1.3684-21 «Санитарно-эпидемиологические требования к содержанию территорий городских и сельских поселений, к водным объектам, питьевой воде и питьевому водоснабжению, атмосферному воздуху, почвам, жилым помещениям, эксплуатации производственных, общественных помещений, организации и проведению санитарно-противоэпидемических (профилактических) мероприятий»;

- распоряжение Правительства Российской Федерации от 13.02.2019 № 207-р «Об утверждении Стратегии пространственного развития Российской Федерации на период до 2025 года»;

- распоряжение Правительства Российской Федерации от 23.08.2021 № 2290-р «Об утверждении Концепции по развитию производства и использования электрического автомобильного транспорта в Российской Федерации на период до 2030 года»;

- распоряжение Правительства Российской Федерации от 30.09.2018 № 2101-р Комплексный план модернизации и расширения магистральной инфраструктуры на период до 2024 года;

- Действующие технические регламенты, санитарные нормы и правила, строительные нормы и правила, иные нормативные документы.

5. Исходные данные, используемые в проекте:

- Документ территориального планирования, приказ Министерства строительства и развития инфраструктуры СО от 16.07.2024 № 332-П «О внесении изменений в Генеральный план городского округа Первоуральск, утвержденный решениями Первоуральской городской Думы, от 25.09.2008 № 485, от 28.10.2010 № 265 и от 29.03.2012 № 482»;

- Правила землепользования и застройки территории городского округа Первоуральск Свердловской области, утвержденные решением Первоуральской городской Думы от 26.08.2010 № 241 в актуальной редакции;

- Местные нормативы градостроительного проектирования муниципального округа Первоуральск Свердловской области, решение Первоуральской городской Думы от 19.12.2024 № 256;

- Кадастровый план территории.

6. Проект внесения изменений и дополнений в Генеральный план муниципального округа Первоуральск разработан на следующие проектные периоды:

Исходный год – 2020 г.;
расчетный срок – 2040 г.

I. СВЕДЕНИЯ О ВИДАХ, НАЗНАЧЕНИИ И НАИМЕНОВАНИЯХ ПЛАНИРУЕМЫХ ДЛЯ РАЗМЕЩЕНИЯ ОБЪЕКТОВ ФЕДЕРАЛЬНОГО, РЕГИОНАЛЬНОГО ЗНАЧЕНИЯ, ИХ ОСНОВНЫЕ ХАРАКТЕРИСТИКИ, МЕСТОПОЛОЖЕНИЕ, ХАРАКТЕРИСТИКИ ЗОН С ОСОБЫМИ УСЛОВИЯМИ ИСПОЛЬЗОВАНИЯ ТЕРРИТОРИЙ

В Проекте Генерального плана муниципального округа Первоуральск учтены решения Схемы территориального планирования Свердловской области в части развития транспортной и инженерной инфраструктуры, а также в части развития объектов массового спорта, объектов здравоохранения.

Перечень объектов федерального и регионального значения, планируемых к размещению и реконструкции на территории муниципального округа Первоуральск, их основные характеристики, местоположение, характеристики зон с особыми условиями использования территорий представлены в таблице 5.

Кроме того, согласно Закону Свердловской области, к объектам регионального значения отнесены объекты здравоохранения. Перечень объектов здравоохранения, предлагаемых к размещению на территории муниципального округа Первоуральск, приведен в таблице 5.

Таблица 5

Сведения об объектах федерального и регионального значения, размещаемых на территории муниципального округа Первоуральск

Номер согласно положению о территориальном планировании	Вид объекта	Назначение объекта	Наименование объекта	Основные характеристики	Местоположение	Срок реализации	Функциональная зона	Зоны с особыми условиями использования территории
1	2	3	4	5	6	7	8	9
Объекты федерального значения								
Транспортная инфраструктура								
3.1.1.2	Объекты капитального строительства федерального значения в области транспорта	Железнодорожный путь общего пользования	Строительство высокоскоростной железнодорожной магистрали Москва-Казань-Екатеринбург (ВСМ 2)	Протяженность – 69,1 км	МО Первоуральск	Расчетный срок	Зона транспортной инфраструктуры	Придорожная полоса
3.1.2.24	Объекты капитального строительства федерального значения в области транспорта	Железнодорожная станция	Железнодорожная станция «Первоуральск ВСМ» на железнодорожной магистрали Москва-Казань-Екатеринбург	1 ед.	МО Первоуральск	Расчетный срок	Зона транспортной инфраструктуры	Не предусмотрено
3.1.3.10	Объекты капитального строительства федерального значения в области транспорта	Автомобильные дороги	М-12 «Восток» строящаяся скоростная автомобильная дорога Москва - Казань - Екатеринбург - Тюмень (участок Екатеринбург – Пермь)	Протяженность – 39,6 км	МО Первоуральск	Расчетный срок	Зона транспортной инфраструктуры	Придорожная полоса

Инженерная инфраструктура								
1.	Объекты капитального строительства федерального значения в области инженерной инфраструктуры	Объекты электроснабжения	Строительство Демидовской ТЭС	660 МВт	МО Первоуральск	Расчетный срок	Зона промышленной инфтрастуктуры	Санитарно-защитная зона
Объекты регионального значения								
Объекты здравоохранения								
Больничные учреждения								
1.5.31	Объекты капитального строительства регионального значения в области здравоохранения	Обеспеченность населения объектами лечебно-профилактических медицинских организаций оказывающих медицинскую помощь в стационарных условиях	Строительство больницы	на 40 коек	п. Кузино	2035	Зона специализированной общественной застройки	Не устанавливаются
1.5.33	Объекты капитального строительства регионального значения в области здравоохранения	Обеспеченность населения объектами лечебно-профилактических медицинских организаций оказывающих медицинскую помощь в стационарных условиях	Строительство больницы	на 200 коек	п. Канал	2035	Зона специализированной общественной застройки	Не устанавливаются
1.5.36	Объекты капитального строительства регионального значения в области здравоохранения	Обеспеченность населения объектами лечебно-профилактических медицинских организаций оказывающих медицинскую помощь в	Реконструкция и расширение существующей больницы	на 60 коек	п. Новоуткинск, ул. Гоголя, д. 46	2035	Зона специализированной общественной застройки	Не устанавливаются

		стационарных условиях						
Амбулаторно-поликлинические учреждения								
1.5.30	Объекты капитального строительства регионального значения в области здравоохранения	Обеспеченность населения местами в лечебно-профилактических амбулаториях, за исключением специализированных диспансеров	Строительство поликлиники	135 посещений в смену	п. Кузино	2035	Зона специализированной общественной застройки	Не устанавливаются
1.5.32	Объекты капитального строительства регионального значения в области здравоохранения	Обеспеченность населения местами в лечебно-профилактических амбулаториях, за исключением специализированных диспансеров	Строительство детской поликлиники	150 посещений в смену	п. Канал	2035	Зона специализированной общественной застройки	Не устанавливаются
Обособленное структурное подразделение медицинской организации, оказывающей первичную медико-санитарную помощь								
1.5.39	Объекты регионального значения в области здравоохранения	Обеспеченность медицинскими объектами, обеспечивающими прием населения для оказания помощи в неотложной форме	Размещение фельдшерско-акушерского пункта	1 объект	д. Извездная	2035	Зона специализированной общественной застройки	Не устанавливаются
1.5.40	Объекты регионального значения в области здравоохранения	Обеспеченность медицинскими объектами, обеспечивающими прием населения для оказания помощи в неотложной форме	Размещение фельдшерско-акушерского пункта	1 объект	д. Коновалово	2035	Зона специализированной общественной застройки	Не устанавливаются
Медицинская организация, оказывающая скорую медицинскую помощь								

1.5.36	Объекты регионального значения в области здравоохранения	Обеспеченность населения организациями, оказывающими медицинскую помощь в экстренной форме вне пределов медицинской организации	Станция скорой медицинской помощи	на 2 автомобиля	д. Старые Решёты	2035	Зона специализированной общественной застройки	Не устанавливаются
Объекты физической культуры и массового спорта								
Объект спорта, включающий раздельно нормируемые спортивные сооружения (объекты) (в т. ч. физкультурно-оздоровительный комплекс)								
2.4.13	Объекты капитального строительства местного значения в области физической культуры и массового спорта	Обеспеченность населения спортивными залами для круглогодичных занятия физкультурой и массовым спортом	Крытая ледовая арена	1 объект Площадь объекта пределяется заданием на проектирование	Муниципального округ Первоуральск, г. Первоуральск, (территория СК «Уральский трубник»)	2035	Зона специализированной общественной застройки	Не устанавливаются
Транспортная инфраструктура								
б/н	Объекты капитального строительства регионального значения в области транспорта	Железнодорожный путь общего пользования	Железнодорожные пути городской электрички	Протяженность 1,76 км	г. Первоуральск	Расчетный срок	-	Не устанавливаются
б/н	Объекты капитального строительства регионального значения в области транспорта	Искусственные дорожные сооружения	Строительство мостового сооружения на ВСМ Казань-Екатеринбург	1 ед.	1500 м. от северной границы п. Билимбай	Расчетный срок	Зона транспортной инфраструктуры	Не устанавливаются
б/н	Объекты капитального строительства регионального значения в	Искусственные дорожные сооружения	Строительство мостового сооружения на ВСМ Казань-Екатеринбург	1 ед.	500 м. от западной границы д. Крылосово	Расчетный срок	Зона транспортной инфраструктуры	Не устанавливаются

	области транспорта							
б/н	Объекты капитального строительства регионального значения в области транспорта	Искусственные дорожные сооружения	Строительство мостового сооружения на ВСМ Казань-Екатеринбург	1 ед.	1300 м. от западной границы д. Крылосово	Расчетный срок	Зона транспортной инфраструктуры	Не устанавливаются
б/н	Объекты капитального строительства регионального значения в области транспорта	Искусственные дорожные сооружения	Строительство мостового сооружения на ВСМ Казань-Екатеринбург	1 ед.	2700 м. от южной границы п. Шадриха	Расчетный срок	Зона транспортной инфраструктуры	Не устанавливаются
б/н	Объекты капитального строительства регионального значения в области транспорта	Искусственные дорожные сооружения	Строительство мостового сооружения на пересечении автомобильной дороги «Западный обход г. Первоуральск» с ж/д путями	1 ед.	1900 м. от северо-западной границы г. Первоуральск	Расчетный срок	Зона транспортной инфраструктуры	Не устанавливаются
б/н	Объекты капитального строительства регионального значения в области транспорта	Искусственные дорожные сооружения	Строительство мостового сооружения на пересечении автомобильной дороги «Западный обход г. Первоуральск» с рекой Чусовая	1 ед.	2000 м. от северо-западной границы г. Первоуральск	Расчетный срок	Зона транспортной инфраструктуры	Не устанавливаются
б/н	Объекты капитального строительства регионального значения в области транспорта	Искусственные дорожные сооружения	Строительство мостового сооружения на пересечении автодороги «Западный обход г.Ревда» с рекой Шайтанка	1 ед.	700 м. от юго-западной границы д. Хомутовка	Расчетный срок	Зона транспортной инфраструктуры	Не устанавливаются

б/н	Объекты капитального строительства регионального значения в области транспорта	Искусственные дорожные сооружения	Строительство мостового сооружения на пересечении автомобильной дороги «Восточный обход п. Билимбай» с рекой Билимбаевка	1 ед.	1300 м. от северной границы п. Билимбай	Расчетный срок	Зона транспортной инфраструктуры	Не устанавливаются
б/н	Объекты капитального строительства регионального значения в области транспорта	Искусственные дорожные сооружения	Строительство мостового сооружения через р. Чусовая а/д «с.Нижнее Село - д.Трёка»	1 ед.	д. Трёка	Расчетный срок	Зона транспортной инфраструктуры	Не устанавливаются
б/н	Объекты капитального строительства регионального значения в области транспорта	Искусственные дорожные сооружения	Реконструкция мостового сооружения через р. Утка	1 ед.	с. Слобода	Расчетный срок	Зона транспортной инфраструктуры	Не устанавливаются
б/н	Объекты капитального строительства регионального значения в области транспорта	Искусственные дорожные сооружения	Реконструкция мостового сооружения через р. Черемшанка	1 ед.	южная граница д. Крылосово	Расчетный срок	Зона транспортной инфраструктуры	Не устанавливаются
б/н	Объекты капитального строительства регионального значения в области транспорта	Искусственные дорожные сооружения	Реконструкция мостового сооружения через р. Чусовая	1 ед.	с. Битимка	Расчетный срок	Зона транспортной инфраструктуры	Не устанавливаются
б/н	Объекты капитального строительства регионального значения в области транспорта	Искусственные дорожные сооружения	Реконструкция мостового сооружения через р. Чусовая	1 ед.	2800 м. от южной границы г. Первоуральск	Расчетный срок	Зона транспортной инфраструктуры	Не устанавливаются

б/н	Объекты капитального строительства регионального значения в области транспорта	Искусственные дорожные сооружения	Реконструкция мостового сооружения через р. Билимбайка	1 ед.	п. Билимбай	Расчетный срок	Зона транспортной инфраструктуры	Не устанавливаются
б/н	Объекты капитального строительства регионального значения в области транспорта	Искусственные дорожные сооружения	Строительство транспортной развязки на пересечении а/д Р-242 "г. Пермь - г. Екатеринбург" и а/д «д.Хомутовка - д. Крылосово»	1 ед.	3000 м. от северной границы п. Дидино	Расчетный срок	Зона транспортной инфраструктуры	Не устанавливаются
б/н	Объекты капитального строительства регионального значения в области транспорта	Искусственные дорожные сооружения	Строительство транспортной развязки на пересечении а/д Р-242 "г. Пермь - г. Екатеринбург" и а/д «Западный обход г.Первоуральск»	1 ед.	540 м. от южной границы д. Хомутовка	Расчетный срок	Зона транспортной инфраструктуры	Не устанавливаются
б/н	Объекты капитального строительства регионального значения в области транспорта	Искусственные дорожные сооружения	Строительство транспортной развязки на пересечении а/д Р-242 "г. Пермь - г. Екатеринбург" и а/д «Соединительная а/д от км 319+512 а/д "г.Пермь - г.Екатеринбург" до км 1+830 а/д "г.Ревда - г.Дегтярск»	1 ед.	1980 м. от южной границы г. Первоуральск	Расчетный срок	Зона транспортной инфраструктуры	Не устанавливаются
б/н	Объекты капитального строительства регионального значения в области транспорта	Искусственные дорожные сооружения	Строительство путепровода через ж/д на км 25 автомобильной дороги г.Екатеринбург – г.Первоуральск	1 ед.	100 м. от восточной границы с. Новоалексеевское	Расчетный срок	Зона транспортной инфраструктуры	Не устанавливаются

б/н	Объекты капитального строительства регионального значения в области транспорта	Искусственные дорожные сооружения	Строительство путепровода на транспортной развязке	1 ед.	540 м. от южной границы д. Хомутовка	Расчетный срок	Зона транспортной инфраструктуры	Не устанавливаются
б/н	Объекты капитального строительства регионального значения в области транспорта	Искусственные дорожные сооружения	Строительство путепровода на транспортной развязке	1 ед.	1980 м. от южной границы г. Первоуральск	Расчетный срок	Зона транспортной инфраструктуры	Не устанавливаются
2.1.4.2	Объекты капитального строительства регионального значения в области транспорта	Комплексные объекты транспортной инфраструктуры	Строительство транспортно-пересадочного узла	1 ед.	г. Первоуральск	2030	Зона транспортной инфраструктуры	Не устанавливаются
1.1.3.32	Объекты капитального строительства регионального значения в области транспорта	Автомобильные дороги	Строительство автомобильной дороги «Западный обход г.Первоуральск»	13,8 км	Западнее г. Первоуральск	2028	-	Придорожная полоса
1.1.3.33	Объекты капитального строительства регионального значения в области транспорта	Автомобильные дороги	Строительство автомобильной дороги «Подъезд к поселку Динас от автодороги «Западный обход г.Первоуральск»	2,0 км	Западнее г. Первоуральск	2028	-	Придорожная полоса
1.1.3.102	Объекты капитального строительства регионального значения в области транспорта	Автомобильные дороги	Строительство автомобильной дороги «Западный обход г.Ревда»	4,4 км	Территория муниципального округа	2040	-	Придорожная полоса

1.1.3.103	Объекты капитального строительства регионального значения в области транспорта	Автомобильные дороги	Строительство автомобильной дороги «Восточный обход п.Билимбай»	6,5 км	Северо-восточнее п. Билимбай	2040	-	Придорожная полоса
1.1.3.31	Объекты капитального строительства регионального значения в области транспорта	Автомобильные дороги	Строительство планируемого участка автомобильной дороги «д. Хомутовка – д. Крылосово»	9,3 км	Юго-западнее д. Крылосово	2031	-	Придорожная полоса
1.1.3.306	Объекты капитального строительства регионального значения в области транспорта	Автомобильные дороги	Реконструкция а/д «п. Билимбай – с. Тарасково»	5,7 км	п. Билимбай	2028	-	Придорожная полоса
1.1.3.9	Объекты капитального строительства регионального значения в области транспорта	Автомобильные дороги	Реконструкция а/д «г. Первоуральск - п. Пильный»	3,6 км	Восточнее г. Первоуральск	2035	-	Придорожная полоса
1.1.3.304	Объекты капитального строительства регионального значения в области транспорта	Автомобильные дороги	Реконструкция а/д «г. Первоуральск, ул. Вайнера, ул. Кольцевая (от просп. Ильича до ул. Дружбы)»	2,5 км	г. Первоуральск	2028	-	Придорожная полоса
1.1.3.11	Объекты капитального строительства регионального значения в области транспорта	Автомобильные дороги	Реконструкция а/д «г. Екатеринбург - г. Первоуральск»	31,6 км	Территория муниципального округа	2035	-	Придорожная полоса

1.1.3.305	Объекты капитального строительства регионального значения в области транспорта	Автомобильные дороги	Реконструкция а/д «Подъезд к с. Новоалексеевское от транспортной развязки на км 330+975 а/д «г. Пермь – г. Екатеринбург»	1,3 км	с. Новоалексеевское	2028	-	Придорожная полоса
1.1.3.10	Объекты капитального строительства регионального значения в области транспорта	Автомобильные дороги	Реконструкция а/д «Подъезд к г. Первоуральск от км 326+000 а/д «г. Пермь - г.Екатеринбург»	3,3 км	Юго-восточнее г. Первоуральск	2035	-	Придорожная полоса
1.1.3.8	Объекты капитального строительства регионального значения в области транспорта	Автомобильные дороги	Реконструкция а/д «д. Хомутовка - д. Крылосово»	3,9 км	Южнее д. Черемша	2035	-	Придорожная полоса
1.1.3.7	Объекты капитального строительства регионального значения в области транспорта	Автомобильные дороги	Реконструкция а/д «Подъезд к д/о «Шишимский» от км 33+489 а/д «г.Первоуральск – п.г.т. Шаля»	6,5 км	п. Прогресс	2025	-	Придорожная полоса
1.1.3.28	Объекты капитального строительства регионального значения в области транспорта	Автомобильные дороги	Реконструкция а/д «Екатеринбургская кольцевая автомобильная дорога»	11,4 км	Восточнее д. Старые Решёты	2029	-	Придорожная полоса
1.1.3.13	Объекты капитального строительства регионального значения в области транспорта	Автомобильные дороги	Реконструкция а/д «Соединительная а/д от км 319+512 а/д «г. Пермь - г. Екатеринбург» до км 1+830 а/д «г. Ревда - г. Дегтярск - с. Курганово»	1,78 км	Южнее г. Первоуральск	2035	-	Придорожная полоса

1.1.3.137	Объекты капитального строительства регионального значения в области транспорта	Автомобильные дороги	Строительство съездов от путепровода через железную дорогу на км 25 автомобильной дороги «г. Екатеринбург – г. Первоуральск»	2,0	Между п. Хрустальная и с. Новоалексеевское	2025	-	Придорожная полоса
Инженерная инфраструктура								
1.16.11	Объекты инженерной инфраструктуры	Обеспечение электроснабжения	Строительство отпайки 110 кВ от ВЛ 110 кВ Первоуральская-Кузино с отпайками до ПС №1	15,5 км	муниципальный округ Первоуральск	2035	-	Охранная зона – 20 м
1.16.14	Объекты инженерной инфраструктуры	Обеспечение электроснабжения	Строительство отпайки 110 кВ от ВЛ 110 кВ Бойцы-Кузино с отпайками до ПС №1	15,5 км	муниципальный округ Первоуральск	2035	-	Охранная зона – 20 м
1.16.58	Объекты инженерной инфраструктуры	Обеспечение электроснабжения	Реконструкция ВЛ 110 кВ Среднеуральская ГРЭС - Хромпик II цепь с отпайками	25,4 км	муниципальный округ Первоуральск	2021	-	Охранная зона – 20 м
1.16.59	Объекты инженерной инфраструктуры	Обеспечение электроснабжения	Реконструкция ВЛ 110 кВ Среднеуральская ГРЭС - Хромпик I цепь с отпайками	20,8 км	муниципальный округ Первоуральск	2021	-	Охранная зона – 20 м
1.16.63	Объекты инженерной инфраструктуры	Обеспечение электроснабжения	Реконструкция ВЛ 110 кВ Первоуральская - Хромпик II цепь с отпайками	0,15 км	муниципальный округ Первоуральск	2020	-	Охранная зона – 20 м

1.16.64	Объекты инженерной инфраструктуры	Обеспечение электроснабжения	Реконструкция ВЛ 110 кВ Первоуральская - Хромпик I цепь с отпайками	0,33 км	муниципальный округ Первоуральск	2020	-	Охранная зона – 20 м
1.16.93	Объекты инженерной инфраструктуры	Обеспечение электроснабжения	Строительство отпайки от ВЛ 110 кВ Первоуральск – Металл до ПС №2	6,2 км	муниципальный округ Первоуральск	2035	-	Охранная зона – 20 м
1.16.124	Объекты инженерной инфраструктуры	Обеспечение электроснабжения	Строительство ПС № 2 110.35.6 кВ	1 шт.	муниципальный округ Первоуральск	2035	Зона инженерной инфраструктуры	Охранная зона – 20 м
1.16.125	Объекты инженерной инфраструктуры	Обеспечение электроснабжения	Реконструкция ПС Хромпик 110 кВ	1 шт.	муниципальный округ Первоуральск	2024	Зона инженерной инфраструктуры	Охранная зона – 20 м
1.16.126	Объекты инженерной инфраструктуры	Обеспечение электроснабжения	Строительство ПС № 1 110.35.6 кВ	1 шт.	муниципальный округ Первоуральск	2035	Зона инженерной инфраструктуры	Охранная зона – 20 м
1.17.1	Объекты инженерной инфраструктуры	Обеспечение водоснабжения	Строительство тракта переброски воды (водовода) из Дарьинского водохранилища в Шишимское водохранилище (через русло р. Осиновка)	3,4 км	муниципальный округ Первоуральск	2035	-	Санитарно-защитная полоса – 10 м

1.17.2	Объекты инженерной инфраструктуры	Обеспечение водоснабжения	Строительство тракта переброски воды (водовода) из Шишимского водохранилища до верховий р. Б. Черная	10,0 км	муниципальный округ Первоуральск	2040	-	Санитарно-защитная полоса – 10 м
1.17.3	Объекты инженерной инфраструктуры	Обеспечение водоснабжения	Строительство водовода от Шишимско-Дарьинского гидроузла до Северо-Западной фильтровальной станции (СЗФС)	9,5 км	муниципальный округ Первоуральск	2040	-	Санитарно-защитная полоса – 10 м
1.17.4	Объекты инженерной инфраструктуры	Обеспечение водоснабжения	Реконструкция водовода от насосной станции «СУГРЭС» до теплоисточника СУГРЭС	0,1 км	муниципальный округ Первоуральск	2035	-	Санитарно-защитная полоса – 10 м
1.17.5	Объекты инженерной инфраструктуры	Обеспечение водоснабжения	Строительство водовода от насосной станции «СУГРЭС» до теплоисточника СУГРЭС	0,1 км	муниципальный округ Первоуральск	2035	-	Санитарно-защитная полоса – 10 м
1.17.6	Объекты инженерной инфраструктуры	Обеспечение водоснабжения	Реконструкция водоводов сырой воды от 3-го шлюза регулятора до западной фильтровальной станции (ЗФС)	2,9 км	муниципальный округ Первоуральск	2035	-	Санитарно-защитная полоса – 10 м
1.17.7	Объекты инженерной инфраструктуры	Обеспечение водоснабжения	Строительство водовода сырой воды №5 от 3-го шлюза регулятора до ЗФС	2,9 км	муниципальный округ Первоуральск	2035	-	Санитарно-защитная полоса – 10 м

1.17.10	Объекты инженерной инфраструктуры	Обеспечение водоснабжения	Строительство водовода (дублер водовода от Нижне-Сергинского водозабора)	20,9 км	муниципальный округ Первоуральск	2035	-	Санитарно-защитная полоса – 10 м
1.17.51	Объекты инженерной инфраструктуры	Обеспечение водоснабжения	Строительство Водозабора из Шишимского водохранилища	1 шт.	муниципальный округ Первоуральск		Зона инженерной инфраструктуры	Зона санитарной охраны по расчету
Объекты утилизации, обезвреживания, размещения отходов производства и потребления								
1.8.40	Объекты регионального значения в сфере обработки, утилизации, обезвреживания и размещения твердых коммунальных отходов	Иной объект обращения с отходами	Реконструкция завода ТБО с увеличением мощности до 200 000 т/год, Свердловская обл., г. Первоуральск, в 1740 м южнее автомобильного моста через реку Чусовая, в районе ул. Калинина (линия компостирования)	200 000 тонн/год I класс опасности	г. Первоуральск	2029	Производственная зона	Санитарно-защитная зона - 1000 м
б/н	Объекты регионального значения в сфере обработки, утилизации, обезвреживания и размещения твердых коммунальных отходов	Объект по обработке, утилизации, обезвреживанию отходов	Строительство полигона промышленных отходов АО «Первоуральский новотрубный завод».	170 000 тонн/год I класс опасности	муниципальный округ Первоуральск 66:58:2803006:440	2027	Производственная зона	Санитарно-защитная зона - 1000 м

*размещение объектов здравоохранения с учетом расчетной обеспеченности, срок реализации 2040 год (расчетный срок)

II. СВЕДЕНИЯ О ВИДАХ, НАЗНАЧЕНИИ И НАИМЕНОВАНИЯХ ПЛАНИРУЕМЫХ К РАЗМЕЩЕНИЮ И К РЕКОНСТРУКЦИИ ОБЪЕКТОВ МЕСТНОГО ЗНАЧЕНИЯ МУНИЦИПАЛЬНОГО ОКРУГА ПЕРВОУРАЛЬСК, ИХ ОСНОВНЫЕ ХАРАКТЕРИСТИКИ, МЕСТОПОЛОЖЕНИЕ, ХАРАКТЕРИСТИКИ ЗОН С ОСОБЫМИ УСЛОВИЯМИ ИСПОЛЬЗОВАНИЯ ТЕРРИТОРИЙ

Для создания полноценной системы социального и культурно-бытового обслуживания муниципального округа Первоуральск, для обеспечения круглогодичной авто-транспортной связи между населёнными пунктами муниципального округа и устойчивого функционирования инженерной инфраструктуры генеральным планом предусматривается комплекс мероприятий по размещению объектов местного значения муниципального округа.

В таблице 6 сведены все мероприятия с разбивкой по направлениям (отраслям).

Таблица 6

Объекты социального и культурно-бытового обслуживания населения, размещаемых на территории муниципального округа Первоуральск

№ п/п	Вид объекта	Назначение объекта	Наименование объекта	Основные характеристики	Местоположение	Срок реализации	Функциональная зона	Зоны с особыми условиями использования территории
1	2	3	4	5	6	7	8	9
Объекты социального и культурно-бытового обслуживания								
Объекты образования и науки								
Дошкольная образовательная организация								
1.	Объекты капитального строительства местного значения в области образования	Обеспеченность местами в дошкольных образовательных организациях (ДОО) детей	Строительство детского дошкольного учреждения	на 150 мест	г. Первоуральск (северная часть), проезд 4	Расчетный срок	Зона специализированной общественной застройки	Не устанавливаются
2.	Объекты капитального строительства местного значения в области образования	Обеспеченность местами в дошкольных образовательных организациях (ДОО) детей	Строительство детского дошкольного учреждения	на 250 мест	г. Первоуральск (северная часть), ул. Новая 7	Расчетный срок	Зона специализированной общественной застройки	Не устанавливаются
3.	Объекты капитального строительства местного значения в области образования	Обеспеченность местами в дошкольных образовательных организациях (ДОО) детей	Строительство детского дошкольного учреждения	на 250 мест	г. Первоуральск (северная часть), ул. Новая 7	Расчетный срок	Зона специализированной общественной застройки	Не устанавливаются

4.	Объекты капитального строительства местного значения в области образования	Обеспеченность местами в дошкольных образовательных организациях (ДОО) детей	Строительство детского дошкольного учреждения	на 50 мест	г. Первоуральск, ул. Мира, д. 2	Расчетный срок	Зона специализированной общественной застройки	Не устанавливаются
5.	Объекты капитального строительства местного значения в области образования	Обеспеченность местами в дошкольных образовательных организациях (ДОО) детей	Строительство детского дошкольного учреждения	на 100 мест	г. Первоуральск, в границах ул. Папанинцев-Ильича-Трубников-Ватутина	Расчетный срок	Зона специализированной общественной застройки	Не устанавливаются
6.	Объекты капитального строительства местного значения в области образования	Обеспеченность местами в дошкольных образовательных организациях (ДОО) детей	Строительство детского дошкольного учреждения	на 100 мест	г. Первоуральск, в границах ул. Папанинцев-Гагарина-Трубников-Ватутина	Расчетный срок	Зона специализированной общественной застройки	Не устанавливаются
7.	Объекты капитального строительства местного значения в области образования	Обеспеченность местами в дошкольных образовательных организациях (ДОО) детей	Строительство детского дошкольного учреждения	на 100 мест	г. Первоуральск, в границах ул. Комсомольская-Карбышева-Школьный-Карабельный	Расчетный срок	Зона специализированной общественной застройки	Не устанавливаются
8.	Объекты капитального строительства местного значения в области образования	Обеспеченность местами в дошкольных образовательных организациях (ДОО) детей	Строительство детского дошкольного учреждения	на 175 мест	г. Первоуральск, улица 30	Расчетный срок	Зона специализированной общественной застройки	Не устанавливаются

9.	Объекты капитального строительства местного значения в области образования	Обеспеченность местами в дошкольных образовательных организациях (ДОО) детей	Строительство детского дошкольного учреждения	на 175 мест	г. Первоуральск, улица 32	Расчетный срок	Зона специализированной общественной застройки	Не устанавливаются
10.	Объекты капитального строительства местного значения в области образования	Обеспеченность местами в дошкольных образовательных организациях (ДОО) детей	Строительство детского дошкольного учреждения	на 175 мест	г. Первоуральск, улица 33	Расчетный срок	Зона специализированной общественной застройки	Не устанавливаются
11.	Объекты капитального строительства местного значения в области образования	Обеспеченность местами в дошкольных образовательных организациях (ДОО) детей	Строительство детского дошкольного учреждения	на 300 мест	г. Первоуральск, ул. Путейцев	Расчетный срок	Зона специализированной общественной застройки	Не устанавливаются
12.	Объекты капитального строительства местного значения в области образования	Обеспеченность местами в дошкольных образовательных организациях (ДОО) детей	Строительство детского дошкольного учреждения	На 300 мест	г. Первоуральск, ул. Комсомольская	Расчетный срок	Зона специализированной общественной застройки	Не устанавливаются
13.	Объекты капитального строительства местного значения в области образования	Обеспеченность местами в дошкольных образовательных организациях (ДОО) детей	Строительство детского дошкольного учреждения	на 165 мест	п. Кузино, улица 29	Расчетный срок	Зона специализированной общественной застройки	Не устанавливаются

14.	Объекты капитального строительства местного значения в области образования	Обеспеченность местами в дошкольных образовательных организациях (ДОО) детей	Строительство детского дошкольного учреждения	на 100 мест	п. Кузино, пер. Торговый	Расчетный срок	Зона специализированной общественной застройки	Не устанавливаются
15.	Объекты капитального строительства местного значения в области образования	Обеспеченность местами в дошкольных образовательных организациях (ДОО) детей	Строительство детского дошкольного учреждения-общеобразовательного учреждения (начального образования)	на 35 мест	п. Перескачка, пер. Стахановский	Расчетный срок	Зона специализированной общественной застройки	Не устанавливаются
16.	Объекты капитального строительства местного значения в области образования	Обеспеченность местами в дошкольных образовательных организациях (ДОО) детей	Строительство детского дошкольного учреждения	на 75 мест	п. Новоуткинск, улица Колхозника	Расчетный срок	Зона специализированной общественной застройки	Не устанавливаются
17.	Объекты капитального строительства местного значения в области образования	Обеспеченность местами в дошкольных образовательных организациях (ДОО) детей	Строительство детского дошкольного учреждения	на 130 мест	п. Коуровка, улица 3	Расчетный срок	Зона специализированной общественной застройки	Не устанавливаются
18.	Объекты капитального строительства местного значения в области образования	Обеспеченность местами в дошкольных образовательных организациях (ДОО) детей	Строительство детского дошкольного учреждения	на 140 мест	п. Прогресс, ул. Радищева	Расчетный срок	Зона специализированной общественной застройки	Не устанавливаются

19.	Объекты капитального строительства местного значения в области образования	Обеспеченность местами в дошкольных образовательных организациях (ДОО) детей	Строительство детского дошкольного учреждения	на 100 мест	п. Билимбай, ул. Трубников	Расчетный срок	Зона специализированной общественной застройки	Не устанавливаются
20.	Объекты капитального строительства местного значения в области образования	Обеспеченность местами в дошкольных образовательных организациях (ДОО) детей	Строительство детского дошкольного учреждения	на 200 мест	п. Билимбай, ул Бахчиванджи, д 2	Расчетный срок	Зона специализированной общественной застройки	Не устанавливаются
21.	Объекты капитального строительства местного значения в области образования	Обеспеченность местами в дошкольных образовательных организациях (ДОО) детей	Строительство детского дошкольного учреждения	на 200 мест	п. Билимбай, улица Куйбышева, с востока от дома 53	Расчетный срок	Зона специализированной общественной застройки	Не устанавливаются
22.	Объекты капитального строительства местного значения в области образования	Обеспеченность местами в дошкольных образовательных организациях (ДОО) детей	Строительство детского дошкольного учреждения	на 120 мест	п. Билимбай, пер. Пролетарский-ул. Учителей	Расчетный срок	Зона специализированной общественной застройки	Не устанавливаются
23.	Объекты капитального строительства местного значения в области образования	Обеспеченность местами в дошкольных образовательных организациях (ДОО) детей	Строительство детского дошкольного учреждения	на 200 мест	п. Билимбай, ул. Карла Маркса-ул. Чапаева	Расчетный срок	Зона специализированной общественной застройки	Не устанавливаются

24.	Объекты капитального строительства местного значения в области образования	Обеспеченность местами в дошкольных образовательных организациях (ДОО) детей	Строительство детского дошкольного учреждения	на 120 мест	д. Коновалово, улица 5	Расчетный срок	Зона специализированной общественной застройки	Не устанавливаются
25.	Объекты капитального строительства местного значения в области образования	Обеспеченность местами в дошкольных образовательных организациях (ДОО) детей	Строительство детского дошкольного учреждения	на 150 мест	д. Крылосово, ул. КИЗ, д № 13	Расчетный срок	Зона специализированной общественной застройки	Не устанавливаются
26.	Объекты капитального строительства местного значения в области образования	Обеспеченность местами в дошкольных образовательных организациях (ДОО) детей	Строительство детского дошкольного учреждения	на 100 мест	п. Ильмовка, улица 2	Расчетный срок	Зона специализированной общественной застройки	Не устанавливаются
27.	Объекты капитального строительства местного значения в области образования	Обеспеченность местами в дошкольных образовательных организациях (ДОО) детей	Реконструкция (восстановление) детского дошкольного учреждения	на 150 мест	п. Дидино, улица 6	Расчетный срок	Зона специализированной общественной застройки	Не устанавливаются
28.	Объекты капитального строительства местного значения в области образования	Обеспеченность местами в дошкольных образовательных организациях (ДОО) детей	Строительство детского дошкольного учреждения	на 100 мест	с. Новоалексеевское, северная часть	Расчетный срок	Зона специализированной общественной застройки	Не устанавливаются

29.	Объекты капитального строительства местного значения в области образования	Обеспеченность местами в дошкольных образовательных организациях (ДОО) детей	Строительство детского дошкольного учреждения	на 60 мест	с. Новоалексеевское, ул. 8 Марта	Расчетный срок	Зона специализированной общественной застройки	Не устанавливаются
30.	Объекты капитального строительства местного значения в области образования	Обеспеченность местами в дошкольных образовательных организациях (ДОО) детей	Строительство детского дошкольного учреждения	на 140 мест	с. Новоалексеевское, улица 6	Расчетный срок	Зона специализированной общественной застройки	Не устанавливаются
31. *	Объекты капитального строительства местного значения в области образования	Обеспеченность местами в дошкольных образовательных организациях (ДОО) детей	Строительство детского дошкольного учреждения	на 200 мест	п. Канал, улица 16	Расчетный срок	Зона специализированной общественной застройки	Не устанавливаются
32.	Объекты капитального строительства местного значения в области образования	Обеспеченность местами в дошкольных образовательных организациях (ДОО) детей	Строительство детского дошкольного учреждения	на 200 мест	п. Канал, улица 8	Расчетный срок	Зона специализированной общественной застройки	Не устанавливаются
33.	Объекты капитального строительства местного значения в области образования	Обеспеченность местами в дошкольных образовательных организациях (ДОО) детей	Строительство детского дошкольного учреждения	на 210 мест	п. Канал, улица 5	Расчетный срок	Зона специализированной общественной застройки	Не устанавливаются

34.	Объекты капитального строительства местного значения в области образования	Обеспеченность местами в дошкольных образовательных организациях (ДОО) детей	Строительство детского дошкольного учреждения	на 150 мест	д. Старые Решёты, улица 1	Расчетный срок	Зона специализированной общественной застройки	Не устанавливаются
35.	Объекты капитального строительства местного значения в области образования	Обеспеченность местами в дошкольных образовательных организациях (ДОО) детей	Строительство детского дошкольного учреждения	на 60 мест	п. Решёты	Расчетный срок	Зона специализированной общественной застройки	Не устанавливаются
Общеобразовательная организация								
1.	Объекты капитального строительства местного значения в области образования	Обеспеченность местами в организациях общего начального и основного образования	Строительство общеобразовательного учреждения	на 1500 учащихся	г. Первоуральск, ул. Новая, 7	Расчетный срок	Зона специализированной общественной застройки	Не устанавливаются
2.	Объекты капитального строительства местного значения в области образования	Обеспеченность местами в организациях общего начального и основного образования	Строительство общеобразовательного учреждения	на 500 учащихся	г. Первоуральск, ул. Новая, 2	Расчетный срок	Зона специализированной общественной застройки	Не устанавливаются
3.	Объекты капитального строительства местного значения в области образования	Обеспеченность местами в организациях общего начального и основного образования	Строительство общеобразовательного учреждения	на 600 учащихся	г. Первоуральск, в границах ул. Папанинцев-Ильича-Трубников-Ватутина	Расчетный срок	Зона застройки среднеэтажными жилыми домами	Не устанавливаются

4.	Объекты капитального строительства местного значения в области образования	Обеспеченность местами в организациях общего начального и основного образования	Строительство общеобразовательного учреждения	на 600 учащихся	г. Первоуральск, в границах ул. Папанинцев-Гагарина-Трубников-Ватутина	Расчетный срок	Зона застройки среднеэтажными жилыми домами	Не устанавливаются
5.	Объекты капитального строительства местного значения в области образования	Обеспеченность местами в организациях общего начального и основного образования	Строительство общеобразовательного учреждения	на 600 учащихся	г. Первоуральск, в границах ул. Комсомольская-Карбышева-Школьный-Карабельный	Расчетный срок	Зона застройки среднеэтажными жилыми домами	Не устанавливаются
6.	Объекты капитального строительства местного значения в области образования	Обеспеченность местами в организациях общего начального и основного образования	Строительство общеобразовательного учреждения	на 360 учащихся	г. Первоуральск, ул. Северная	Расчетный срок	Зона специализированной общественной застройки	Не устанавливаются
7.	Объекты капитального строительства местного значения в области образования	Обеспеченность местами в организациях общего начального и основного образования	Строительство общеобразовательного учреждения	на 675 учащихся	г. Первоуральск, улица 37	Расчетный срок	Зона специализированной общественной застройки	Не устанавливаются
8.	Объекты капитального строительства местного значения в области образования	Обеспеченность местами в организациях общего начального и основного образования	Строительство общеобразовательного учреждения	на 700 учащихся	п. Кузино, улица 28	Расчетный срок	Зона специализированной общественной застройки	Не устанавливаются

9.	Объекты капитального строительства местного значения в области образования	Обеспеченность местами в организациях общего начального и основного образования	Строительство детского дошкольного учреждения-общеобразовательного учреждения (начального образования)	на 65 учащихся	п. Перескачка, ул. Новотрубников	Расчетный срок	Зона специализированной общественной застройки	Не устанавливаются
10.	Объекты капитального строительства местного значения в области образования	Обеспеченность местами в организациях общего начального и основного образования	Строительство общеобразовательного учреждения	на 750 учащихся	п. Коуровка, улица 3	Расчетный срок	Зона специализированной общественной застройки	Не устанавливаются
11.	Объекты капитального строительства местного значения в области образования	Обеспеченность местами в организациях общего начального и основного образования	Строительство общеобразовательного учреждения	на 250 учащихся	п. Билимбай, ул. Бахчиванджи, в районе дома 2	Расчетный срок	Зона специализированной общественной застройки	Не устанавливаются
12.	Объекты капитального строительства местного значения в области образования	Обеспеченность местами в организациях общего начального и основного образования	Строительство общеобразовательного учреждения (малокомплектного)	на 200 учащихся	д. Коновалово, улица 5	Расчетный срок	Зона специализированной общественной застройки	Не устанавливаются
13.	Объекты капитального строительства местного значения в области образования	Обеспеченность местами в организациях общего начального и основного образования	Строительство общеобразовательного учреждения (малокомплектного)	на 240 учащихся	д. Крылосово, ул. КИЗ	Расчетный срок	Зона специализированной общественной застройки	Не устанавливаются

14.	Объекты капитального строительства местного значения в области образования	Обеспеченность местами в организациях общего начального и основного образования	Строительство общеобразовательного учреждения	на 800 учащихся	п. Дидино, улица 4	Расчетный срок	Зона специализированной общественной застройки	Не устанавливаются
15.*	Объекты капитального строительства местного значения в области образования	Обеспеченность местами в организациях общего начального и основного образования	Строительство общеобразовательного учреждения	на 1350 учащихся	п. Канал, улица 18	Расчетный срок	Зона специализированной общественной застройки	Не устанавливаются
15.	Объекты капитального строительства местного значения в области образования	Обеспеченность местами в организациях общего начального и основного образования	Строительство общеобразовательного учреждения	на 600 учащихся	д. Старые Решёты, улица 8	Расчетный срок	Зона специализированной общественной застройки	Не устанавливаются
Организация дополнительного образования								
1.	Объекты местного значения в области образования	Обеспеченность местами в организациях дополнительного образования	Размещение организации дополнительного образования	на 200 мест	г. Первоуральск, ул. Новая 1	Расчетный срок	Зона специализированной общественной застройки	Не устанавливаются
2.	Объекты местного значения в области образования	Обеспеченность местами в организациях дополнительного образования	Размещение организации дополнительного образования	на 150 мест	г. Первоуральск, ул. Динасовское шоссе	Расчетный срок	Зона застройки многоэтажными жилыми домами (9 этажей и более)	Не устанавливаются
Объекты культуры и искусства								
Объект культурно-просветительного назначения								

1.	Объекты местного значения в области культуры	Обеспеченность населения муниципальными библиотеками	Объект библиотечного обслуживания населения (размещение в здании клуба)	1 объект 5000 единиц хранения	п. Кузино, улица 29	Расчетный срок	Зона специализированной общественной застройки	Не устанавливаются
2.	Объекты местного значения в области культуры	Обеспеченность населения муниципальными библиотеками	Объект библиотечного обслуживания населения (размещение в здании клуба)	1 объект 5000 единиц хранения	п. Дидино, улица 4	Расчетный срок	Зона специализированной общественной застройки	Не устанавливаются
3.	Объекты местного значения в области культуры	Обеспеченность населения муниципальными библиотеками	Объект библиотечного обслуживания населения (размещение в здании клуба)	1 объект 10000 единиц хранения	п. Канал, улица 5	Расчетный срок	Зона специализированной общественной застройки	Не устанавливаются
4.	Объекты местного значения в области культуры	Обеспеченность населения муниципальными библиотеками	Объект библиотечного обслуживания населения (размещение в здании клуба)	1 объект 3000 единиц хранения	с. Слобода, ул. Зеленая, дом 2 - А	Расчетный срок	Зона специализированной общественной застройки	Не устанавливаются
Объект культурно-досугового (клубного) типа								
1.	Объекты капитального строительства местного значения в области культуры	Обеспеченность населения учреждениями культуры клубного типа	Строительство учреждения культуры клубного типа	на 400 мест	г. Первоуральск, ул. Новая 1	Расчетный срок	Зона специализированной общественной застройки	Не устанавливаются
2.	Объекты капитального строительства местного значения в области культуры	Обеспеченность населения учреждениями культуры клубного типа	Строительство учреждения культуры клубного типа	на 1350 мест	г. Первоуральск, в границах ул. Папанинцев-Ильича-Трубников-Ватутина	Расчетный срок	Зона застройки среднеэтажными жилыми домами	Не устанавливаются

3.	Объекты капитального строительства местного значения в области культуры	Обеспеченность населения учреждениями культуры клубного типа	Строительство учреждения культуры клубного типа	на 1000 мест	г. Первоуральск, в границах ул. Папанинцев-Гагарина-Трубников-Ватутина	Расчетный срок	Зона застройки среднеэтажными жилыми домами	Не устанавливаются
4.	Объекты капитального строительства местного значения в области культуры	Обеспеченность населения учреждениями культуры клубного типа	Строительство учреждения культуры клубного типа	на 1000 мест	г. Первоуральск, в границах ул. Комсомольская-Карбышева-Школьный-Карабельный	Расчетный срок	Зона застройки среднеэтажными жилыми домами	Не устанавливаются
5.	Объекты капитального строительства местного значения в области культуры	Обеспеченность населения учреждениями культуры клубного типа	Строительство учреждения культуры клубного типа	на 1650 мест	г. Первоуральск, Московское шоссе	Расчетный срок	Производственная зона	Не устанавливаются
6.	Объекты капитального строительства местного значения в области культуры	Обеспеченность населения учреждениями культуры клубного типа	Строительство учреждения культуры клубного типа	на 1000 мест	г. Первоуральск, ул. Энгельса	Расчетный срок	Зона специализированной общественной застройки	Не устанавливаются
7.	Объекты капитального строительства местного значения в области культуры	Обеспеченность населения учреждениями культуры клубного типа	Строительство учреждения культуры клубного типа	на 450 мест	п. Кузино, улица 29	Расчетный срок	Зона специализированной общественной застройки	Не устанавливаются

8.	Объекты капитального строительства местного значения в области культуры	Обеспеченность населения учреждениями культуры клубного типа	Расширение объекта культуры клубного типа (реконструкция)	на 500 мест	п. Новоуткинск, улица Колхозника	Расчетный срок	Зона специализированной общественной застройки	Не устанавливаются
9.	Объекты капитального строительства местного значения в области культуры	Обеспеченность населения учреждениями культуры клубного типа	Строительство учреждения культуры клубного типа	на 150 мест	п. Прогресс, ул. Культуры, д. 10	Расчетный срок	Зона специализированной общественной застройки	Не устанавливаются
10.	Объекты капитального строительства местного значения в области культуры	Обеспеченность населения учреждениями культуры клубного типа	Строительство учреждения культуры клубного типа	на 100 мест	с. Слобода, ул. Зеленая, дом 2 - А	Расчетный срок	Зона специализированной общественной застройки	Не устанавливаются
11.	Объекты капитального строительства местного значения в области культуры	Обеспеченность населения учреждениями культуры клубного типа	Строительство учреждения культуры клубного типа	на 100 мест	п. Коуровка, улица 5	Расчетный срок	Зона специализированной общественной застройки	Не устанавливаются
12.	Объекты капитального строительства местного значения в области культуры	Обеспеченность населения учреждениями культуры клубного типа	Строительство учреждения культуры клубного типа	на 200 мест	п. Билимбай, ул. Красноармейская	Расчетный срок	Зона специализированной общественной застройки	Не устанавливаются

13.	Объекты капитального строительства местного значения в области культуры	Обеспеченность населения учреждениями культуры клубного типа	Строительство учреждения культуры клубного типа	на 500 мест	п. Билимбай, ул. Советская	Расчетный срок	Зона специализированной общественной застройки	Не устанавливаются
14.	Объекты капитального строительства местного значения в области культуры	Обеспеченность населения учреждениями культуры клубного типа	Реконструкция (восстановление) объекта культуры клубного типа	на 150 мест	п. Билимбай, ул. Лермонтова, дом 12	Расчетный срок	Зона специализированной общественной застройки	Не устанавливаются
15.	Объекты капитального строительства местного значения в области культуры	Обеспеченность населения учреждениями культуры клубного типа	Строительство учреждения культуры клубного типа	на 150 мест	д. Коновалово, улица 5	Расчетный срок	Зона специализированной общественной застройки	Не устанавливаются
16.	Объекты капитального строительства местного значения в области культуры	Обеспеченность населения учреждениями культуры клубного типа	Строительство учреждения культуры клубного типа	на 100 мест	д. Крылосово, улица 1	Расчетный срок	Зона специализированной общественной застройки	Не устанавливаются
17.	Объекты капитального строительства местного значения в области культуры	Обеспеченность населения учреждениями культуры клубного типа	Строительство учреждения культуры клубного типа	на 250 мест	п. Дидино, улица 4	Расчетный срок	Зона специализированной общественной застройки	Не устанавливаются

18.	Объекты капитального строительства местного значения в области культуры	Обеспеченность населения учреждениями культуры клубного типа	Расширение объекта культуры клубного типа	на 150 мест	с. Новоалексеевское, ул. Буденного, 38а	Расчетный срок	Зона специализированной общественной застройки	Не устанавливаются
19.	Объекты капитального строительства местного значения в области культуры	Обеспеченность населения учреждениями культуры клубного типа	Строительство учреждения культуры клубного типа	на 650 мест	п. Канал, улица 5	Расчетный срок	Зона специализированной общественной застройки	Не устанавливаются
20.	Объекты капитального строительства местного значения в области культуры	Обеспеченность населения учреждениями культуры клубного типа	Строительство учреждения культуры клубного типа	на 200 мест	д. Старые Решёты, улица 1	Расчетный срок	Зона специализированной общественной застройки	Не устанавливаются
Объекты физической культуры и массового спорта								
Объект спорта, включающий раздельно нормируемые спортивные сооружения								
1.	Объекты капитального строительства местного значения в области физической культуры и массового спорта	Обеспеченность населения спортивными залами для круглогодичных занятия физкультурой и массовым спортом	Строительство объекта спорта, включающего раздельно нормируемые спортивные сооружения	1 объект Площадь – 1300 кв.м	г. Первоуральск, проезд 4	Расчетный срок	Зона специализированной общественной застройки	Не устанавливаются
2.	Объекты капитального строительства местного значения в области	Обеспеченность населения спортивными залами для круглогодичных занятия	Строительство объекта спорта, включающего раздельно нормируемые	1 объект Площадь – 1000 кв.м	г. Первоуральск, улица 9	Расчетный срок	Зона специализированной общественной застройки	Не устанавливаются

	физической культуры и массового спорта	физкультурой и массовым спортом	спортивные сооружения					
3.	Объекты капитального строительства местного значения в области физической культуры и массового спорта	Обеспеченность населения спортивными залами для круглогодичных занятия физкультурой и массовым спортом	Строительство объекта спорта, включающего раздельно нормируемые спортивные сооружения	1 объект Площадь – 1500 кв.м	п. Билимбай, ул. Красноармейская	Расчетный срок	Зона специализированной общественной застройки	Не устанавливаются
4.	Объекты капитального строительства местного значения в области физической культуры и массового спорта	Обеспеченность населения спортивными залами для круглогодичных занятия физкультурой и массовым спортом	Строительство объекта спорта, включающего раздельно нормируемые спортивные сооружения	1 объект Площадь – 1200 кв.м	п. Ильмовка, улица 2	Расчетный срок	Зона специализированной общественной застройки	Не устанавливаются
5.	Объекты капитального строительства местного значения в области физической культуры и массового спорта	Обеспеченность населения спортивными залами для круглогодичных занятия физкультурой и массовым спортом	Строительство объекта спорта, включающего раздельно нормируемые спортивные сооружения	1 объект Площадь – 1200 кв.м	п. Дидино, улица 4	Расчетный срок	Зона специализированной общественной застройки	Не устанавливаются

6.	Объекты капитального строительства местного значения в области физической культуры и массового спорта	Обеспеченность населения спортивными залами для круглогодичных занятия физкультурой и массовым спортом	Строительство объекта спорта, включающего раздельно нормируемые спортивные сооружения	1 объект Площадь – 1000 кв.м	п. Новоуткинск, улица Колхозника	Расчетный срок	Зона специализированной общественной застройки	Не устанавливаются
7.	Объекты капитального строительства местного значения в области физической культуры и массового спорта	Обеспеченность населения спортивными залами для круглогодичных занятия физкультурой и массовым спортом	Строительство объекта спорта, включающего раздельно нормируемые спортивные сооружения	1 объект Площадь – 1000 кв.м	п. Новоуткинск, улица Ленина	Расчетный срок	Зона специализированной общественной застройки	Не устанавливаются
8.	Объекты капитального строительства местного значения в области физической культуры и массового спорта	Обеспеченность населения спортивными залами для круглогодичных занятия физкультурой и массовым спортом	Строительство объекта спорта, включающего раздельно нормируемые спортивные сооружения	1 объект Площадь – 800 кв.м	п. Коуровка, улица 5	Расчетный срок	Зона специализированной общественной застройки	Не устанавливаются
9.	Объекты капитального строительства местного значения в области физической культуры и	Обеспеченность населения спортивными залами для круглогодичных занятия физкультурой и массовым спортом	Строительство объекта спорта, включающего раздельно нормируемые спортивные сооружения	1 объект Площадь – 900 кв.м	п. Прогресс, улица 6	Расчетный срок	Зона специализированной общественной застройки	Не устанавливаются

	массового спорта							
10.	Объекты капитального строительства местного значения в области физической культуры и массового спорта	Обеспеченность населения спортивными залами для круглогодичных занятия физкультурой и массовым спортом	Строительство объекта спорта, включающего раздельно нормируемые спортивные сооружения	1 объект Площадь – 1200 кв.м	п. Кузино, ул. Маяковского	Расчетный срок	Зона специализированной общественной застройки	Не устанавливаются
11.	Объекты капитального строительства местного значения в области физической культуры и массового спорта	Обеспеченность населения спортивными залами для круглогодичных занятия физкультурой и массовым спортом	Строительство объекта спорта, включающего раздельно нормируемые спортивные сооружения	1 объект Площадь – 1500 кв.м	п. Канал, улица 5	Расчетный срок	Зона специализированной общественной застройки	Не устанавливаются
12.	Объекты капитального строительства местного значения в области физической культуры и массового спорта	Обеспеченность населения спортивными залами для круглогодичных занятия физкультурой и массовым спортом	Строительство объекта спорта, включающего раздельно нормируемые спортивные сооружения	1 объект Площадь – 1415 кв.м	д. Старые Решёты, улица 1	Расчетный срок	Зона специализированной общественной застройки	Не устанавливаются
Плоскостные спортивные сооружения								

1.	Спортивное сооружение	Обеспеченность населения плоскостными спортивными сооружениями для занятия физкультурой и массовым спортом	Размещение спортивного сооружения	1 объект Площадь – 2784 кв.м	г. Первоуральск, проезд 4	Расчетный срок	Зона специализированной общественной застройки	Не устанавливаются
2.	Спортивное сооружение	Обеспеченность населения плоскостными спортивными сооружениями для занятия физкультурой и массовым спортом	Размещение спортивного сооружения	1 объект Площадь – 2367 кв.м	г. Первоуральск, проезд 2	Расчетный срок	Зона специализированной общественной застройки	Не устанавливаются
3.	Спортивное сооружение	Обеспеченность населения плоскостными спортивными сооружениями для занятия физкультурой и массовым спортом	Размещение спортивного сооружения	1 объект Площадь – 15383 кв.м	г. Первоуральск, улица Бахтина	Расчетный срок	Зона специализированной общественной застройки	Не устанавливаются
4.	Спортивное сооружение	Обеспеченность населения плоскостными спортивными сооружениями для занятия физкультурой и массовым спортом	Размещение спортивных сооружений	1 объект Площадь – 65130 кв.м	г. Первоуральск, улица Старателей	Расчетный срок	Зона специализированной общественной застройки	Не устанавливаются
5.	Спортивное сооружение	Обеспеченность населения плоскостными спортивными сооружениями для занятия	Размещение спортивного сооружения	1 объект Площадь – 12586 кв.м	г. Первоуральск, улица Магнитка 4-ая	Расчетный срок	Зона специализированной общественной застройки	Не устанавливаются

		физкультурой и массовым спортом						
6.	Спортивное сооружение	Обеспеченность населения плоскостными спортивными сооружениями для занятия физкультурой и массовым спортом	Размещение спортивного сооружения	1 объект Площадь – 909 кв.м	г. Первоуральск, улица Шахтерская	Расчетный срок	Зона специализированной общественной застройки	Не устанавливаются
7.	Спортивное сооружение	Обеспеченность населения плоскостными спортивными сооружениями для занятия физкультурой и массовым спортом	Реконструкция спортивного сооружения	1 объект Площадь – 3280 кв.м	п. Билимбай, ул. Вайнера, ул. Лермонтова	Расчетный срок	Зона специализированной общественной застройки	Не устанавливаются
8.	Спортивное сооружение	Обеспеченность населения плоскостными спортивными сооружениями для занятия физкультурой и массовым спортом	Размещение/реконструкция спортивного сооружения	1 объект Площадь – 2357 кв.м	п. Билимбай, ул. Вайнера	Расчетный срок	Зона специализированной общественной застройки	Не устанавливаются
9.	Спортивное сооружение	Обеспеченность населения плоскостными спортивными сооружениями для занятия физкультурой и массовым спортом	Размещение спортивного сооружения	1 объект Площадь – 3382 кв.м	с. Битимка, ул. Луговая	Расчетный срок	Зона специализированной общественной застройки	Не устанавливаются

10.	Спортивное сооружение	Обеспеченность населения плоскостными спортивными сооружениями для занятия физкультурой и массовым спортом	Размещение спортивного сооружения	1 объект Площадь – 1857 кв.м	д. Извездная, ул. Трактовая	Расчетный срок	Зона специализированной общественной застройки	Не устанавливаются
11.	Спортивное сооружение	Обеспеченность населения плоскостными спортивными сооружениями для занятия физкультурой и массовым спортом	Размещение спортивного сооружения	1 объект Площадь – 4890 кв.м	д. Коновалово, улица 5	Расчетный срок	Зона специализированной общественной застройки	Не устанавливаются
12.	Спортивное сооружение	Обеспеченность населения плоскостными спортивными сооружениями для занятия физкультурой и массовым спортом	Размещение спортивного сооружения	1 объект Площадь – 1500 кв.м	д. Крылосово, улица 1	Расчетный срок	Зона специализированной общественной застройки	Не устанавливаются
13.	Спортивное сооружение	Обеспеченность населения плоскостными спортивными сооружениями для занятия физкультурой и массовым спортом	Размещение спортивного сооружения	1 объект Площадь – 1857 кв.м	д. Макарова, улица 5	Расчетный срок	Зона специализированной общественной застройки	Не устанавливаются
14.	Спортивное сооружение	Обеспеченность населения плоскостными спортивными сооружениями для занятия	Размещение спортивного сооружения	1 объект Площадь – 1520 кв.м	д. Черемша, ул. Лесная	Расчетный срок	Зона специализированной общественной застройки	Не устанавливаются

		физкультурой и массовым спортом						
15.	Спортивное сооружение	Обеспеченность населения плоскостными спортивными сооружениями для занятия физкультурой и массовым спортом	Размещение спортивного сооружения	1 объект Площадь – 9640 кв.м	с. Новоалексеевское, пер. Геологический	Расчетный срок	Зона специализированной общественной застройки	Не устанавливаются
16.	Спортивное сооружение	Обеспеченность населения плоскостными спортивными сооружениями для занятия физкультурой и массовым спортом	Размещение спортивного сооружения	1 объект Площадь – 8191 кв.м	с. Новоалексеевское, улица 8	Расчетный срок	Зона специализированной общественной застройки	Не устанавливаются
17. *	Спортивное сооружение	Обеспеченность населения плоскостными спортивными сооружениями для занятия физкультурой и массовым спортом	Размещение спортивного сооружения	1 объект Площадь – 3530 кв.м	п. Канал, улица 10	Расчетный срок	Зона специализированной общественной застройки	Не устанавливаются
18.	Спортивное сооружение	Обеспеченность населения плоскостными спортивными сооружениями для занятия физкультурой и массовым спортом	Размещение спортивного сооружения	1 объект Площадь – 6100 кв.м	п. Решёты	Расчетный срок	Зона специализированной общественной застройки	Не устанавливаются

19.	Спортивное сооружение	Обеспеченность населения плоскостными спортивными сооружениями для занятия физкультурой и массовым спортом	Размещение спортивного сооружения	1 объект Площадь – 2730 кв.м	п. Кузино, улица 29, ул. Победы	Расчетный срок	Зона специализированной общественной застройки	Не устанавливаются
20.	Спортивное сооружение	Обеспеченность населения плоскостными спортивными сооружениями для занятия физкультурой и массовым спортом	Размещение спортивного сооружения	1 объект Площадь – 3036 кв.м	п. Кузино, улица 29	Расчетный срок	Зона специализированной общественной застройки	Не устанавливаются
21.	Спортивное сооружение	Обеспеченность населения плоскостными спортивными сооружениями для занятия физкультурой и массовым спортом	Размещение спортивного сооружения	1 объект Площадь – 2266 кв.м	п. Перескачка, ул. Новая	Расчетный срок	Зона специализированной общественной застройки	Не устанавливаются
22.	Спортивное сооружение	Обеспеченность населения плоскостными спортивными сооружениями для занятия физкультурой и массовым спортом	Размещение спортивного сооружения	1 объект Площадь – 1572 кв.м	с. Нижнее Село, улица 5	Расчетный срок	Зона специализированной общественной застройки	Не устанавливаются
23.	Спортивное сооружение	Обеспеченность населения плоскостными спортивными сооружениями для занятия	Размещение спортивного сооружения	1 объект Площадь – 975 кв.м	д. Трёка, ул. Запрудная	Расчетный срок	Зона специализированной общественной застройки	Не устанавливаются

		физкультурой и массовым спортом						
24.	Спортивное сооружение	Обеспеченность населения плоскостными спортивными сооружениями для занятия физкультурой и массовым спортом	Размещение спортивного сооружения	1 объект Площадь – 4575 кв.м	п. Новая Трёка, ул. Лесорубов	Расчетный срок	Зона специализированной общественной застройки	Не устанавливаются
25.	Спортивное сооружение	Обеспеченность населения плоскостными спортивными сооружениями для занятия физкультурой и массовым спортом	Размещение спортивного сооружения	1 объект Площадь – 5000 кв.м	с. Слобода, улица 8	Расчетный срок	Зона специализированной общественной застройки	Не устанавливаются
26.	Спортивное сооружение	Обеспеченность населения плоскостными спортивными сооружениями для занятия физкультурой и массовым спортом	Размещение спортивного сооружения	1 объект Площадь – 1610 кв.м	п. Шадриха, ул. Шадриха	Расчетный срок	Зона специализированной общественной застройки	Не устанавливаются
Объекты утилизации, обезвреживания, размещения отходов производства и потребления								
1.	Объект по обработке, утилизации, обезвреживанию отходов	Обеспеченность населения объектами утилизации ТКО, в том числе объектами раздельного сбора и накопления ТКО	Мусороперегрузочная станция	1 объект	2700 м от северной границы п. Ильмовка	Расчетный срок	Зона складирования и захоронения отходов	Санитарно-защитная зона – 500 метров
Объекты отдыха и туризма								

1.	Объекты туризма и отдыха, массового отдыха населения	Обеспеченность объектами туристической инфраструктуры	База отдыха	1,3 га	п. Хрустальная, ул. Трактовая	Расчетный срок	Зона отдыха	Не устанавливаются
2.	Объекты туризма и отдыха, массового отдыха населения	Обеспеченность объектами туристической инфраструктуры	Размещение охотничье - рыболовной базы	7,6 га	1,4 км в северном направлении от п. Хрустальная	Расчетный срок	Зона отдыха	Не устанавливаются
3.*	Объекты туризма и отдыха, массового отдыха населения	Обеспеченность объектами туристической инфраструктуры	Развитие зоны отдыха на берегу Волчихинского водохранилища (в данной зоне допускается размещение объектов в соответствии с Постановлением Правительства Свердловской области от 20 ноября 2013 г. N 1412-ПП "Об утверждении Положения о ландшафтном заказнике "Волчихинское водохранилище с окружающими лесами")	165,8 га	0,5 км в юго-западном направлении от п. Канал	Расчетный срок	Зона отдыха - Зона детских оздоровительных учреждений	Не устанавливаются

3.	Объекты туризма и отдыха, массового отдыха населения	Обеспеченность объектами туристической инфраструктуры	Лагерь «Незабудка» (недействующий) База отдыха (планируемый)	14,6 га	Прилегает к северо-восточной границе п. Билимбай	Расчетный срок	Зона отдыха	Не устанавливаются
4.	Объекты туризма и отдыха, массового отдыха населения	Обеспеченность объектами туристической инфраструктуры	База отдыха	3,5 га	0,5 км в южном направлении от п. Коуровка	Расчетный срок	Зона отдыха	Не устанавливаются
5.	Объекты туризма и отдыха, массового отдыха населения	Обеспеченность объектами туристической инфраструктуры	Туристическое обслуживание	11,5 га	п. Коуровка, северная часть	Расчетный срок	Зоны рекреационного назначения	Не устанавливаются
6.	Объекты туризма и отдыха, массового отдыха населения	Обеспеченность объектами туристической инфраструктуры	Территория под объект рекреационного назначения	19,3 га	г. Первоуральск, берег Верхне-Шайтанского пруда	Расчетный срок	Зоны рекреационного назначения	Не устанавливаются
7.	Объекты туризма и отдыха, массового отдыха населения	Обеспеченность объектами туристической инфраструктуры	Территория под объект рекреационного назначения	24,1 га	г. Первоуральск, северная часть	Расчетный срок	Зона отдыха	Не устанавливаются
Общественные пространства								
1.	Объекты благоустройства и озеленения	Обеспеченность населения объектами благоустройства прибрежной полосы	Набережная водохранилища Нижне-Шайтанское	26,0 га	г. Первоуральск, Нижне-Шайтанское водохранилище	Расчетный срок	Зона отдыха	Не устанавливаются
Места погребения								

1.	Места захоронения, организация ритуальных услуг	Обеспеченность населения местами захоронения умерших	Кладбище	1,44 га	2700 м. от северной границы п. Хрустальная	Расчетный срок	Зона кладбищ	Санитарно-защитная зона – 50 метров
2.	Места захоронения, организация ритуальных услуг	Обеспеченность населения местами захоронения умерших	Кладбище	4 га	4300 м. от восточной границы п. Билимбай	Расчетный срок	Зона кладбищ	Санитарно-защитная зона – 500 метров
3.	Места захоронения, организация ритуальных услуг	Обеспеченность населения местами захоронения умерших	Крематорий	Определяется следующими стадиями проектирования	г. Первоуральск, восточнее городского кладбища	Расчетный срок	Зона кладбищ	Санитарно-защитная зона – 500 метров

***исключены:**

- пункт 31, ДОШКОЛЬНАЯ ОБРАЗОВАТЕЛЬНАЯ ОРГАНИЗАЦИЯ. Объект капитального строительства, детское дошкольное учреждение на 200 мест, п. Канал, улица 16;
- пункт 15, ОБЩЕОБРАЗОВАТЕЛЬНАЯ ОРГАНИЗАЦИЯ. Объект капитального строительства, общеобразовательное учреждение на 1350 учащихся, п. Канал, улица 18;
- пункт 17, ПЛОСКОСТНЫЕ СПОРТИВНЫЕ СООРУЖЕНИЯ. Спортивное сооружение площадью 3530,0 кв.м, п. Канал, улица 10.
- пункт 3, ОБЪЕКТЫ ТУРИЗМА И ОТДЫХА, МАССОВОГО ОТДЫХА НАСЕЛЕНИЯ. Развитие зоны отдыха на берегу Волчихинского водохранилища (в данной зоне допускается размещение объектов в соответствии с Постановлением Правительства Свердловской области от 20 ноября 2013 г. N 1412-ПП "Об утверждении Положения о ландшафтном заказнике "Волчихинское водохранилище с окружающими лесами"), 0,5 км в юго-западном направлении от п. Канал.

Таблица 7

Объекты транспортной инфраструктуры

№ п/п	Вид объекта	Назначение объекта	Наименование объекта	Основные характеристики	Местоположение	Срок реализации	Функциональная зона	Зоны с особыми условиями использования территории
1	2	3	4	5	6	7	8	9
Объекты транспортной инфраструктуры								
1.	Объекты капитального строительства местного значения в области транспорта	Улично-дорожная сеть городского населенного пункта	Строительство магистральной улицы общегородского значения регулируемого движения Улица 10	3,51 км	г. Первоуральск	Расчетный срок	Зона транспортной инфраструктуры	Не устанавливается
2.	Объекты капитального строительства местного значения в области транспорта	Улично-дорожная сеть городского населенного пункта	Строительство магистральной улицы районного значения ул. Новая 2	1,86 км	г. Первоуральск	Расчетный срок	Зона транспортной инфраструктуры	Не устанавливается
3.	Объекты капитального строительства местного значения в области транспорта	Улично-дорожная сеть городского населенного пункта	Строительство магистральной улицы районного значения ул. Чекистов	0,30 км	г. Первоуральск	Расчетный срок	Зона транспортной инфраструктуры	Не устанавливается
4.	Объекты капитального строительства местного значения в	Улично-дорожная сеть городского населенного пункта	Строительство магистральной улицы районного значения Улица 11	2,53 км	г. Первоуральск	Расчетный срок	Зона транспортной инфраструктуры	Не устанавливается

	области транспорта							
5.	Объекты капитального строительства местного значения в области транспорта	Улично-дорожная сеть городского населенного пункта	Строительство магистральной улицы районного значения Улица 12	0,88 км	г. Первоуральск	Расчетный срок	Зона транспортной инфраструктуры	Не устанавливается
6.	Объекты капитального строительства местного значения в области транспорта	Улично-дорожная сеть городского населенного пункта	Строительство магистральной улицы районного значения Улица 25	2,46 км	г. Первоуральск	Расчетный срок	Зона транспортной инфраструктуры	Не устанавливается
7.	Объекты капитального строительства местного значения в области транспорта	Улично-дорожная сеть городского населенного пункта	Строительство улицы местного значения ул. Новая 1	1,39 км	г. Первоуральск	Расчетный срок	Зона транспортной инфраструктуры	Не устанавливается
8.	Объекты капитального строительства местного значения в области транспорта	Улично-дорожная сеть городского населенного пункта	Строительство улицы местного значения ул. Новая 4	0,82 км	г. Первоуральск	Расчетный срок	Зона транспортной инфраструктуры	Не устанавливается

9.	Объекты капитального строительства местного значения в области транспорта	Улично-дорожная сеть городского населенного пункта	Строительство улицы местного значения ул. Новая 5	0,98 км	г. Первоуральск	Расчетный срок	Зона транспортной инфраструктуры	Не устанавливается
10.	Объекты капитального строительства местного значения в области транспорта	Улично-дорожная сеть городского населенного пункта	Строительство улицы местного значения ул. Новая 6	1,08 км	г. Первоуральск	Расчетный срок	Зона транспортной инфраструктуры	Не устанавливается
11.	Объекты капитального строительства местного значения в области транспорта	Улично-дорожная сеть городского населенного пункта	Строительство улицы местного значения ул. Новая 7	0,63 км	г. Первоуральск	Расчетный срок	Зона транспортной инфраструктуры	Не устанавливается
12.	Объекты капитального строительства местного значения в области транспорта	Улично-дорожная сеть городского населенного пункта	Строительство улицы местного значения ул. Новая 8	1,18 км	г. Первоуральск	Расчетный срок	Зона транспортной инфраструктуры	Не устанавливается
13.	Объекты капитального строительства местного значения в области транспорта	Улично-дорожная сеть городского населенного пункта	Строительство улицы местного значения ул. Новая 9	1,07 км	г. Первоуральск	Расчетный срок	Зона транспортной инфраструктуры	Не устанавливается

14.	Объекты капитального строительства местного значения в области транспорта	Улично-дорожная сеть городского населенного пункта	Строительство улицы местного значения Проезд 1	0,48 км	г. Первоуральск	Расчетный срок	Зона транспортной инфраструктуры	Не устанавливается
15.	Объекты капитального строительства местного значения в области транспорта	Улично-дорожная сеть городского населенного пункта	Строительство улицы местного значения Проезд 2	0,53 км	г. Первоуральск	Расчетный срок	Зона транспортной инфраструктуры	Не устанавливается
16.	Объекты капитального строительства местного значения в области транспорта	Улично-дорожная сеть городского населенного пункта	Строительство улицы местного значения Проезд 3	0,57 км	г. Первоуральск	Расчетный срок	Зона транспортной инфраструктуры	Не устанавливается
17.	Объекты капитального строительства местного значения в области транспорта	Улично-дорожная сеть городского населенного пункта	Строительство улицы местного значения Проезд 4	0,53 км	г. Первоуральск	Расчетный срок	Зона транспортной инфраструктуры	Не устанавливается
18.	Объекты капитального строительства местного значения в области транспорта	Улично-дорожная сеть городского населенного пункта	Строительство улицы местного значения ул. Алексея Маресьева	0,56 км	г. Первоуральск	Расчетный срок	Зона транспортной инфраструктуры	Не устанавливается

19.	Объекты капитального строительства местного значения в области транспорта	Улично-дорожная сеть городского населенного пункта	Строительство улицы местного значения ул. Тургенева	0,36 км	г. Первоуральск	Расчетный срок	Зона транспортной инфраструктуры	Не устанавливается
20.	Объекты капитального строительства местного значения в области транспорта	Улично-дорожная сеть городского населенного пункта	Строительство улицы местного значения ул. Железнодорожников	0,62 км	г. Первоуральск	Расчетный срок	Зона транспортной инфраструктуры	Не устанавливается
21.	Объекты капитального строительства местного значения в области транспорта	Улично-дорожная сеть городского населенного пункта	Строительство улицы местного значения ул. Полевая	0,10 км	г. Первоуральск	Расчетный срок	Зона транспортной инфраструктуры	Не устанавливается
22.	Объекты капитального строительства местного значения в области транспорта	Улично-дорожная сеть городского населенного пункта	Строительство улицы местного значения Улица 1	0,36 км	г. Первоуральск	Расчетный срок	Зона транспортной инфраструктуры	Не устанавливается
23.	Объекты капитального строительства местного значения в области транспорта	Улично-дорожная сеть городского населенного пункта	Строительство улицы местного значения Улица 2	0,79 км	г. Первоуральск	Расчетный срок	Зона транспортной инфраструктуры	Не устанавливается

24.	Объекты капитального строительства местного значения в области транспорта	Улично-дорожная сеть городского населенного пункта	Строительство улицы местного значения Улица 3	0,91 км	г. Первоуральск	Расчетный срок	Зона транспортной инфраструктуры	Не устанавливается
25.	Объекты капитального строительства местного значения в области транспорта	Улично-дорожная сеть городского населенного пункта	Строительство улицы местного значения Улица 4	0,54 км	г. Первоуральск	Расчетный срок	Зона транспортной инфраструктуры	Не устанавливается
26.	Объекты капитального строительства местного значения в области транспорта	Улично-дорожная сеть городского населенного пункта	Строительство улицы местного значения Улица 5	0,09 км	г. Первоуральск	Расчетный срок	Зона транспортной инфраструктуры	Не устанавливается
27.	Объекты капитального строительства местного значения в области транспорта	Улично-дорожная сеть городского населенного пункта	Строительство улицы местного значения Улица 6	0,64 км	г. Первоуральск	Расчетный срок	Зона транспортной инфраструктуры	Не устанавливается
28.	Объекты капитального строительства местного значения в области транспорта	Улично-дорожная сеть городского населенного пункта	Строительство улицы местного значения Улица 7	0,17 км	г. Первоуральск	Расчетный срок	Зона транспортной инфраструктуры	Не устанавливается

29.	Объекты капитального строительства местного значения в области транспорта	Улично-дорожная сеть городского населенного пункта	Строительство улицы местного значения Улица 8	0,51 км	г. Первоуральск	Расчетный срок	Зона транспортной инфраструктуры	Не устанавливается
30.	Объекты капитального строительства местного значения в области транспорта	Улично-дорожная сеть городского населенного пункта	Строительство улицы местного значения Улица 9	1,99 км	г. Первоуральск	Расчетный срок	Зона транспортной инфраструктуры	Не устанавливается
31.	Объекты капитального строительства местного значения в области транспорта	Улично-дорожная сеть городского населенного пункта	Строительство улицы местного значения Улица 13	0,56 км	г. Первоуральск	Расчетный срок	Зона транспортной инфраструктуры	Не устанавливается
32.	Объекты капитального строительства местного значения в области транспорта	Улично-дорожная сеть городского населенного пункта	Строительство улицы местного значения Улица 14	1,03 км	г. Первоуральск	Расчетный срок	Зона транспортной инфраструктуры	Не устанавливается
33.	Объекты капитального строительства местного значения в области транспорта	Улично-дорожная сеть городского населенного пункта	Строительство улицы местного значения Улица 16	0,40 км	г. Первоуральск	Расчетный срок	Зона транспортной инфраструктуры	Не устанавливается

34.	Объекты капитального строительства местного значения в области транспорта	Улично-дорожная сеть городского населенного пункта	Строительство улицы местного значения Улица 17	0,50 км	г. Первоуральск	Расчетный срок	Зона транспортной инфраструктуры	Не устанавливается
35.	Объекты капитального строительства местного значения в области транспорта	Улично-дорожная сеть городского населенного пункта	Строительство улицы местного значения Улица 18	0,45 км	г. Первоуральск	Расчетный срок	Зона транспортной инфраструктуры	Не устанавливается
36.	Объекты капитального строительства местного значения в области транспорта	Улично-дорожная сеть городского населенного пункта	Строительство улицы местного значения Улица 19	0,07 км	г. Первоуральск	Расчетный срок	Зона транспортной инфраструктуры	Не устанавливается
37.	Объекты капитального строительства местного значения в области транспорта	Улично-дорожная сеть городского населенного пункта	Строительство улицы местного значения Улица 20	0,20 км	г. Первоуральск	Расчетный срок	Зона транспортной инфраструктуры	Не устанавливается
38.	Объекты капитального строительства местного значения в области транспорта	Улично-дорожная сеть городского населенного пункта	Строительство улицы местного значения Улица 21	0,14 км	г. Первоуральск	Расчетный срок	Зона транспортной инфраструктуры	Не устанавливается

39.	Объекты капитального строительства местного значения в области транспорта	Улично-дорожная сеть городского населенного пункта	Строительство улицы местного значения Улица 22	0,16 км	г. Первоуральск	Расчетный срок	Зона транспортной инфраструктуры	Не устанавливается
40.	Объекты капитального строительства местного значения в области транспорта	Улично-дорожная сеть городского населенного пункта	Строительство улицы местного значения Улица 23	0,40 км	г. Первоуральск	Расчетный срок	Зона транспортной инфраструктуры	Не устанавливается
41.	Объекты капитального строительства местного значения в области транспорта	Улично-дорожная сеть городского населенного пункта	Строительство улицы местного значения Улица 24	0,45 км	г. Первоуральск	Расчетный срок	Зона транспортной инфраструктуры	Не устанавливается
42.	Объекты капитального строительства местного значения в области транспорта	Улично-дорожная сеть городского населенного пункта	Строительство улицы местного значения Улица 26	0,28 км	г. Первоуральск	Расчетный срок	Зона транспортной инфраструктуры	Не устанавливается
43.	Объекты капитального строительства местного значения в области транспорта	Улично-дорожная сеть городского населенного пункта	Строительство улицы местного значения Улица 27	0,07 км	г. Первоуральск	Расчетный срок	Зона транспортной инфраструктуры	Не устанавливается

44.	Объекты капитального строительства местного значения в области транспорта	Улично-дорожная сеть городского населенного пункта	Строительство улицы местного значения Улица 28	1,46 км	г. Первоуральск	Расчетный срок	Зона транспортной инфраструктуры	Не устанавливается
45.	Объекты капитального строительства местного значения в области транспорта	Улично-дорожная сеть городского населенного пункта	Строительство улицы местного значения Улица 29	0,13 км	г. Первоуральск	Расчетный срок	Зона транспортной инфраструктуры	Не устанавливается
46.	Объекты капитального строительства местного значения в области транспорта	Улично-дорожная сеть городского населенного пункта	Строительство улицы местного значения Улица 30	0,21 км	г. Первоуральск	Расчетный срок	Зона транспортной инфраструктуры	Не устанавливается
47.	Объекты капитального строительства местного значения в области транспорта	Улично-дорожная сеть городского населенного пункта	Строительство улицы местного значения Улица 31	1,05 км	г. Первоуральск	Расчетный срок	Зона транспортной инфраструктуры	Не устанавливается
48.	Объекты капитального строительства местного значения в области транспорта	Улично-дорожная сеть городского населенного пункта	Строительство улицы местного значения Улица 32	0,80 км	г. Первоуральск	Расчетный срок	Зона транспортной инфраструктуры	Не устанавливается

49.	Объекты капитального строительства местного значения в области транспорта	Улично-дорожная сеть городского населенного пункта	Строительство улицы местного значения Улица 33	1,18 км	г. Первоуральск	Расчетный срок	Зона транспортной инфраструктуры	Не устанавливается
50.	Объекты капитального строительства местного значения в области транспорта	Улично-дорожная сеть городского населенного пункта	Строительство улицы местного значения Улица 34	0,16 км	г. Первоуральск	Расчетный срок	Зона транспортной инфраструктуры	Не устанавливается
51.	Объекты капитального строительства местного значения в области транспорта	Улично-дорожная сеть городского населенного пункта	Строительство улицы местного значения Улица 35	0,11 км	г. Первоуральск	Расчетный срок	Зона транспортной инфраструктуры	Не устанавливается
52.	Объекты капитального строительства местного значения в области транспорта	Улично-дорожная сеть городского населенного пункта	Строительство улицы местного значения Улица 36	0,18 км	г. Первоуральск	Расчетный срок	Зона транспортной инфраструктуры	Не устанавливается
53.	Объекты капитального строительства местного значения в области транспорта	Улично-дорожная сеть городского населенного пункта	Строительство улицы местного значения Улица 37	0,59 км	г. Первоуральск	Расчетный срок	Зона транспортной инфраструктуры	Не устанавливается

54.	Объекты капитального строительства местного значения в области транспорта	Улично-дорожная сеть сельского населенного пункта	Строительство главной улицы Улица 14	0,25 км	п. Кузино	Расчетный срок	Зона транспортной инфраструктуры	Не устанавливается
55.	Объекты капитального строительства местного значения в области транспорта	Улично-дорожная сеть сельского населенного пункта	Строительство главной улицы Улица 25	1,61 км	п. Кузино	Расчетный срок	Зона транспортной инфраструктуры	Не устанавливается
56.	Объекты капитального строительства местного значения в области транспорта	Улично-дорожная сеть сельского населенного пункта	Строительство главной улицы Улица 32	1,80 км	п. Кузино	Расчетный срок	Зона транспортной инфраструктуры	Не устанавливается
57.	Объекты капитального строительства местного значения в области транспорта	Улично-дорожная сеть сельского населенного пункта	Строительство главной улицы Улица 33	0,66 км	п. Кузино	Расчетный срок	Зона транспортной инфраструктуры	Не устанавливается
58.	Объекты капитального строительства местного значения в области транспорта	Улично-дорожная сеть сельского населенного пункта	Строительство улицы в жилой застройке пер. Восточный	0,06 км	п. Кузино	Расчетный срок	Зона транспортной инфраструктуры	Не устанавливается

59.	Объекты капитального строительства местного значения в области транспорта	Улично-дорожная сеть сельского населенного пункта	Строительство улицы в жилой застройке пер. Речной	0,11 км	п. Кузино	Расчетный срок	Зона транспортной инфраструктуры	Не устанавливается
60.	Объекты капитального строительства местного значения в области транспорта	Улично-дорожная сеть сельского населенного пункта	Строительство улицы в жилой застройке ул. Молодежная	0,41 км	п. Кузино	Расчетный срок	Зона транспортной инфраструктуры	Не устанавливается
61.	Объекты капитального строительства местного значения в области транспорта	Улично-дорожная сеть сельского населенного пункта	Строительство улицы в жилой застройке ул. Сергея Юдина	0,64 км	п. Кузино	Расчетный срок	Зона транспортной инфраструктуры	Не устанавливается
62.	Объекты капитального строительства местного значения в области транспорта	Улично-дорожная сеть сельского населенного пункта	Строительство улицы в жилой застройке ул. Волынова	0,18 км	п. Кузино	Расчетный срок	Зона транспортной инфраструктуры	Не устанавливается
63.	Объекты капитального строительства местного значения в области транспорта	Улично-дорожная сеть сельского населенного пункта	Строительство улицы в жилой застройке пер. Н. Склифосовского	0,12 км	п. Кузино	Расчетный срок	Зона транспортной инфраструктуры	Не устанавливается

64.	Объекты капитального строительства местного значения в области транспорта	Улично-дорожная сеть сельского населенного пункта	Строительство улицы в жилой застройке пер. с. Боткина	0,19 км	п. Кузино	Расчетный срок	Зона транспортной инфраструктуры	Не устанавливается
65.	Объекты капитального строительства местного значения в области транспорта	Улично-дорожная сеть сельского населенного пункта	Строительство улицы в жилой застройке пер. Весенний	0,19 км	п. Кузино	Расчетный срок	Зона транспортной инфраструктуры	Не устанавливается
66.	Объекты капитального строительства местного значения в области транспорта	Улично-дорожная сеть сельского населенного пункта	Строительство улицы в жилой застройке пер. Ясный	0,16 км	п. Кузино	Расчетный срок	Зона транспортной инфраструктуры	Не устанавливается
67.	Объекты капитального строительства местного значения в области транспорта	Улично-дорожная сеть сельского населенного пункта	Строительство улицы в жилой застройке ул. Ломоносова	0,22 км	п. Кузино	Расчетный срок	Зона транспортной инфраструктуры	Не устанавливается
68.	Объекты капитального строительства местного значения в области транспорта	Улично-дорожная сеть сельского населенного пункта	Строительство улицы в жилой застройке ул. Советская	0,40 км	п. Кузино	Расчетный срок	Зона транспортной инфраструктуры	Не устанавливается

69.	Объекты капитального строительства местного значения в области транспорта	Улично-дорожная сеть сельского населенного пункта	Строительство улицы в жилой застройке ул. Кирова 1-я	0,21 км	п. Кузино	Расчетный срок	Зона транспортной инфраструктуры	Не устанавливается
70.	Объекты капитального строительства местного значения в области транспорта	Улично-дорожная сеть сельского населенного пункта	Строительство улицы в жилой застройке ул. Ленина	0,24 км	п. Кузино	Расчетный срок	Зона транспортной инфраструктуры	Не устанавливается
71.	Объекты капитального строительства местного значения в области транспорта	Улично-дорожная сеть сельского населенного пункта	Строительство улицы в жилой застройке ул. Горького	0,14 км	п. Кузино	Расчетный срок	Зона транспортной инфраструктуры	Не устанавливается
72.	Объекты капитального строительства местного значения в области транспорта	Улично-дорожная сеть сельского населенного пункта	Строительство улицы в жилой застройке пер. Советский	1,20 км	п. Кузино	Расчетный срок	Зона транспортной инфраструктуры	Не устанавливается
73.	Объекты капитального строительства местного значения в области транспорта	Улично-дорожная сеть сельского населенного пункта	Строительство улицы в жилой застройке пер. Совхозный	0,65 км	п. Кузино	Расчетный срок	Зона транспортной инфраструктуры	Не устанавливается

74.	Объекты капитального строительства местного значения в области транспорта	Улично-дорожная сеть сельского населенного пункта	Строительство улицы в жилой застройке пер. Торговый	0,63 км	п. Кузино	Расчетный срок	Зона транспортной инфраструктуры	Не устанавливается
75.	Объекты капитального строительства местного значения в области транспорта	Улично-дорожная сеть сельского населенного пункта	Строительство улицы в жилой застройке ул. Кирова 2-я	0,19 км	п. Кузино	Расчетный срок	Зона транспортной инфраструктуры	Не устанавливается
76.	Объекты капитального строительства местного значения в области транспорта	Улично-дорожная сеть сельского населенного пункта	Строительство улицы в жилой застройке ул. Лермонтова	0,23 км	п. Кузино	Расчетный срок	Зона транспортной инфраструктуры	Не устанавливается
77.	Объекты капитального строительства местного значения в области транспорта	Улично-дорожная сеть сельского населенного пункта	Строительство улицы в жилой застройке Улица 3	0,77 км	п. Кузино	Расчетный срок	Зона транспортной инфраструктуры	Не устанавливается
78.	Объекты капитального строительства местного значения в области транспорта	Улично-дорожная сеть сельского населенного пункта	Строительство улицы в жилой застройке Улица 6	0,63 км	п. Кузино	Расчетный срок	Зона транспортной инфраструктуры	Не устанавливается

79.	Объекты капитального строительства местного значения в области транспорта	Улично-дорожная сеть сельского населенного пункта	Строительство улицы в жилой застройке Улица 7	0,64 км	п. Кузино	Расчетный срок	Зона транспортной инфраструктуры	Не устанавливается
80.	Объекты капитального строительства местного значения в области транспорта	Улично-дорожная сеть сельского населенного пункта	Строительство улицы в жилой застройке Улица 8	0,64 км	п. Кузино	Расчетный срок	Зона транспортной инфраструктуры	Не устанавливается
81.	Объекты капитального строительства местного значения в области транспорта	Улично-дорожная сеть сельского населенного пункта	Строительство улицы в жилой застройке Улица 9	0,75 км	п. Кузино	Расчетный срок	Зона транспортной инфраструктуры	Не устанавливается
82.	Объекты капитального строительства местного значения в области транспорта	Улично-дорожная сеть сельского населенного пункта	Строительство улицы в жилой застройке Улица 13	0,18 км	п. Кузино	Расчетный срок	Зона транспортной инфраструктуры	Не устанавливается
83.	Объекты капитального строительства местного значения в области транспорта	Улично-дорожная сеть сельского населенного пункта	Строительство улицы в жилой застройке Улица 14	0,48 км	п. Кузино	Расчетный срок	Зона транспортной инфраструктуры	Не устанавливается

84.	Объекты капитального строительства местного значения в области транспорта	Улично-дорожная сеть сельского населенного пункта	Строительство улицы в жилой застройке Улица 15	0,51 км	п. Кузино	Расчетный срок	Зона транспортной инфраструктуры	Не устанавливается
85.	Объекты капитального строительства местного значения в области транспорта	Улично-дорожная сеть сельского населенного пункта	Строительство улицы в жилой застройке Улица 18	0,85 км	п. Кузино	Расчетный срок	Зона транспортной инфраструктуры	Не устанавливается
86.	Объекты капитального строительства местного значения в области транспорта	Улично-дорожная сеть сельского населенного пункта	Строительство улицы в жилой застройке Улица 19	0,60 км	п. Кузино	Расчетный срок	Зона транспортной инфраструктуры	Не устанавливается
87.	Объекты капитального строительства местного значения в области транспорта	Улично-дорожная сеть сельского населенного пункта	Строительство улицы в жилой застройке Улица 20	0,17 км	п. Кузино	Расчетный срок	Зона транспортной инфраструктуры	Не устанавливается
88.	Объекты капитального строительства местного значения в области транспорта	Улично-дорожная сеть сельского населенного пункта	Строительство улицы в жилой застройке Улица 21	1,03 км	п. Кузино	Расчетный срок	Зона транспортной инфраструктуры	Не устанавливается

89.	Объекты капитального строительства местного значения в области транспорта	Улично-дорожная сеть сельского населенного пункта	Строительство улицы в жилой застройке Улица 22	0,30 км	п. Кузино	Расчетный срок	Зона транспортной инфраструктуры	Не устанавливается
90.	Объекты капитального строительства местного значения в области транспорта	Улично-дорожная сеть сельского населенного пункта	Строительство улицы в жилой застройке Улица 23	0,31 км	п. Кузино	Расчетный срок	Зона транспортной инфраструктуры	Не устанавливается
91.	Объекты капитального строительства местного значения в области транспорта	Улично-дорожная сеть сельского населенного пункта	Строительство улицы в жилой застройке Улица 24	2,26 км	п. Кузино	Расчетный срок	Зона транспортной инфраструктуры	Не устанавливается
92.	Объекты капитального строительства местного значения в области транспорта	Улично-дорожная сеть сельского населенного пункта	Строительство улицы в жилой застройке Улица 25	0,37 км	п. Кузино	Расчетный срок	Зона транспортной инфраструктуры	Не устанавливается
93.	Объекты капитального строительства местного значения в области транспорта	Улично-дорожная сеть сельского населенного пункта	Строительство улицы в жилой застройке Улица 26	1,98 км	п. Кузино	Расчетный срок	Зона транспортной инфраструктуры	Не устанавливается

94.	Объекты капитального строительства местного значения в области транспорта	Улично-дорожная сеть сельского населенного пункта	Строительство улицы в жилой застройке Улица 27	1,33 км	п. Кузино	Расчетный срок	Зона транспортной инфраструктуры	Не устанавливается
95.	Объекты капитального строительства местного значения в области транспорта	Улично-дорожная сеть сельского населенного пункта	Строительство улицы в жилой застройке Улица 28	0,86 км	п. Кузино	Расчетный срок	Зона транспортной инфраструктуры	Не устанавливается
96.	Объекты капитального строительства местного значения в области транспорта	Улично-дорожная сеть сельского населенного пункта	Строительство улицы в жилой застройке Улица 29	1,39 км	п. Кузино	Расчетный срок	Зона транспортной инфраструктуры	Не устанавливается
97.	Объекты капитального строительства местного значения в области транспорта	Улично-дорожная сеть сельского населенного пункта	Строительство улицы в жилой застройке Улица 30	0,85 км	п. Кузино	Расчетный срок	Зона транспортной инфраструктуры	Не устанавливается
98.	Объекты капитального строительства местного значения в области транспорта	Улично-дорожная сеть сельского населенного пункта	Строительство улицы в жилой застройке Улица 31	0,79 км	п. Кузино	Расчетный срок	Зона транспортной инфраструктуры	Не устанавливается

99.	Объекты капитального строительства местного значения в области транспорта	Улично-дорожная сеть сельского населенного пункта	Строительство улицы в жилой застройке Улица 35	0,39 км	п. Кузино	Расчетный срок	Зона транспортной инфраструктуры	Не устанавливается
100.	Объекты капитального строительства местного значения в области транспорта	Искусственные дорожные сооружения	Строительство мостовых сооружений	1 ед	п. Кузино	Расчетный срок	Зона транспортной инфраструктуры	Не устанавливается
101.	Объекты капитального строительства местного значения в области транспорта	Искусственные дорожные сооружения	Строительство мостовых сооружений	1 ед	п. Кузино	Расчетный срок	Зона транспортной инфраструктуры	Не устанавливается
102.	Объекты капитального строительства местного значения в области транспорта	Искусственные дорожные сооружения	Строительство мостовых сооружений	1 ед	п. Кузино	Расчетный срок	Зона транспортной инфраструктуры	Не устанавливается
103.	Объекты капитального строительства местного значения в области транспорта	Искусственные дорожные сооружения	Строительство мостовых сооружений	1 ед	п. Кузино	Расчетный срок	Зона транспортной инфраструктуры	Не устанавливается

104.	Объекты капитального строительства местного значения в области транспорта	Искусственные дорожные сооружения	Строительство мостовых сооружений	1 ед	п. Кузино	Расчетный срок	Зона транспортной инфраструктуры	Не устанавливается
105.	Объекты капитального строительства местного значения в области транспорта	Искусственные дорожные сооружения	Строительство мостовых сооружений	1 ед	п. Кузино	Расчетный срок	Зона транспортной инфраструктуры	Не устанавливается
106.	Объекты капитального строительства местного значения в области транспорта	Искусственные дорожные сооружения	Строительство мостовых сооружений	1 ед	п. Кузино	Расчетный срок	Зона транспортной инфраструктуры	Не устанавливается
107.	Объекты капитального строительства местного значения в области транспорта	Улично-дорожная сеть сельского населенного пункта	Строительство улицы в жилой застройке ул. Мамина Сибиряка	0,19 км	п. Меркитасиха	Расчетный срок	Зона транспортной инфраструктуры	Не устанавливается
108.	Объекты капитального строительства местного значения в области транспорта	Улично-дорожная сеть сельского населенного пункта	Строительство главной улицы ул. Пролетарская	0,03 км	п. Меркитасиха	Расчетный срок	Зона транспортной инфраструктуры	Не устанавливается

109.	Объекты капитального строительства местного значения в области транспорта	Улично-дорожная сеть сельского населенного пункта	Строительство улицы в жилой застройке Улица 1	0,36 км	п. Меркитасиха	Расчетный срок	Зона транспортной инфраструктуры	Не устанавливается
110.	Объекты капитального строительства местного значения в области транспорта	Улично-дорожная сеть сельского населенного пункта	Строительство улицы в жилой застройке Улица 2	0,21 км	п. Меркитасиха	Расчетный срок	Зона транспортной инфраструктуры	Не устанавливается
111.	Объекты капитального строительства местного значения в области транспорта	Улично-дорожная сеть сельского населенного пункта	Строительство улицы в жилой застройке ул. Полевая	1,05 км	с. Нижнее Село	Расчетный срок	Зона транспортной инфраструктуры	Не устанавливается
112.	Объекты капитального строительства местного значения в области транспорта	Улично-дорожная сеть сельского населенного пункта	Строительство улицы в жилой застройке Улица 4	0,31 км	с. Нижнее Село	Расчетный срок	Зона транспортной инфраструктуры	Не устанавливается
113.	Объекты капитального строительства местного значения в области транспорта	Улично-дорожная сеть сельского населенного пункта	Строительство улицы в жилой застройке ул. Солнечная	0,36 км	д. Каменка	Расчетный срок	Зона транспортной инфраструктуры	Не устанавливается

114.	Объекты капитального строительства местного значения в области транспорта	Улично-дорожная сеть сельского населенного пункта	Строительство улицы в жилой застройке ул. Верхняя	0,13 км	д. Каменка	Расчетный срок	Зона транспортной инфраструктуры	Не устанавливается
115.	Объекты капитального строительства местного значения в области транспорта	Улично-дорожная сеть сельского населенного пункта	Строительство улицы в жилой застройке ул. Партизан	0,85 км	д. Трёка	Расчетный срок	Зона транспортной инфраструктуры	Не устанавливается
116.	Объекты капитального строительства местного значения в области транспорта	Улично-дорожная сеть сельского населенного пункта	Строительство улицы в жилой застройке Улица 1	0,43 км	с. Новоалексеевское	Расчетный срок	Зона транспортной инфраструктуры	Не устанавливается
117.	Объекты капитального строительства местного значения в области транспорта	Улично-дорожная сеть сельского населенного пункта	Строительство улицы в жилой застройке Улица 2	0,71 км	с. Новоалексеевское	Расчетный срок	Зона транспортной инфраструктуры	Не устанавливается
118.	Объекты капитального строительства местного значения в области транспорта	Улично-дорожная сеть сельского населенного пункта	Строительство главной улицы Улица 2	0,26 км	с. Новоалексеевское	Расчетный срок	Зона транспортной инфраструктуры	Не устанавливается

119.	Объекты капитального строительства местного значения в области транспорта	Улично-дорожная сеть сельского населенного пункта	Строительство улицы в жилой застройке Улица 3	0,53 км	с. Новоалексеевское	Расчетный срок	Зона транспортной инфраструктуры	Не устанавливается
120.	Объекты капитального строительства местного значения в области транспорта	Улично-дорожная сеть сельского населенного пункта	Строительство улицы в жилой застройке Улица 4	0,24 км	с. Новоалексеевское	Расчетный срок	Зона транспортной инфраструктуры	Не устанавливается
121.	Объекты капитального строительства местного значения в области транспорта	Улично-дорожная сеть сельского населенного пункта	Строительство улицы в жилой застройке Улица 5	0,92 км	с. Новоалексеевское	Расчетный срок	Зона транспортной инфраструктуры	Не устанавливается
122.	Объекты капитального строительства местного значения в области транспорта	Улично-дорожная сеть сельского населенного пункта	Строительство главной улицы Улица 6	0,74 км	с. Новоалексеевское	Расчетный срок	Зона транспортной инфраструктуры	Не устанавливается
123.	Объекты капитального строительства местного значения в области транспорта	Улично-дорожная сеть сельского населенного пункта	Строительство улицы в жилой застройке Улица 7	0,22 км	с. Новоалексеевское	Расчетный срок	Зона транспортной инфраструктуры	Не устанавливается

124.	Объекты капитального строительства местного значения в области транспорта	Улично-дорожная сеть сельского населенного пункта	Строительство улицы в жилой застройке Улица 8	0,51 км	с. Новоалексеевское	Расчетный срок	Зона транспортной инфраструктуры	Не устанавливается
125.	Объекты капитального строительства местного значения в области транспорта	Улично-дорожная сеть сельского населенного пункта	Строительство улицы в жилой застройке Улица 9	0,77 км	с. Новоалексеевское	Расчетный срок	Зона транспортной инфраструктуры	Не устанавливается
126.	Объекты капитального строительства местного значения в области транспорта	Улично-дорожная сеть сельского населенного пункта	Строительство главной улицы Улица 10	0,89 км	с. Новоалексеевское	Расчетный срок	Зона транспортной инфраструктуры	Не устанавливается
127.	Объекты капитального строительства местного значения в области транспорта	Улично-дорожная сеть сельского населенного пункта	Строительство улицы в жилой застройке Улица 10	0,83 км	с. Новоалексеевское	Расчетный срок	Зона транспортной инфраструктуры	Не устанавливается
128.	Объекты капитального строительства местного значения в области транспорта	Улично-дорожная сеть сельского населенного пункта	Строительство улицы в жилой застройке Улица 11	0,25 км	с. Новоалексеевское	Расчетный срок	Зона транспортной инфраструктуры	Не устанавливается

129.	Объекты капитального строительства местного значения в области транспорта	Улично-дорожная сеть сельского населенного пункта	Строительство улицы в жилой застройке Улица 13	0,62 км	с. Новоалексеевское	Расчетный срок	Зона транспортной инфраструктуры	Не устанавливается
130.	Объекты капитального строительства местного значения в области транспорта	Улично-дорожная сеть сельского населенного пункта	Строительство улицы в жилой застройке ул. Звездная	0,24 км	с. Новоалексеевское	Расчетный срок	Зона транспортной инфраструктуры	Не устанавливается
131.	Объекты капитального строительства местного значения в области транспорта	Улично-дорожная сеть сельского населенного пункта	Строительство улицы в жилой застройке пер. Геологический	0,2 км	с. Новоалексеевское	Расчетный срок	Зона транспортной инфраструктуры	Не устанавливается
132.	Объекты капитального строительства местного значения в области транспорта	Улично-дорожная сеть сельского населенного пункта	Строительство улицы в жилой застройке Улица 14	0,58 км	с. Новоалексеевское	Расчетный срок	Зона транспортной инфраструктуры	Не устанавливается
133.	Объекты капитального строительства местного значения в области транспорта*	Улично-дорожная сеть сельского населенного пункта	Строительство улицы в жилой застройке Улица 15	0,56 км	с. Новоалексеевское	Расчетный срок	Зона транспортной инфраструктуры	Не устанавливается

134.	Объекты капитального строительства местного значения в области транспорта	Искусственные дорожные сооружения	Строительство мостовых сооружений	1 ед	с. Новоалексеевское	Расчетный срок	Зона транспортной инфраструктуры	Не устанавливается
135.	Объекты капитального строительства местного значения в области транспорта	Искусственные дорожные сооружения	Строительство мостовых сооружений	1 ед	с. Новоалексеевское	Расчетный срок	Зона транспортной инфраструктуры	Не устанавливается
136.	Объекты капитального строительства местного значения в области транспорта	Искусственные дорожные сооружения	Строительство мостовых сооружений	1 ед	с. Новоалексеевское	Расчетный срок	Зона транспортной инфраструктуры	Не устанавливается
137.	Объекты капитального строительства местного значения в области транспорта*	Улично-дорожная сеть сельского населенного пункта	Строительство главной улицы Улица 5	1,55 км	п. Канал	Расчетный срок	Зона транспортной инфраструктуры	Не устанавливается
138.	Объекты капитального строительства местного значения в области транспорта*	Улично-дорожная сеть сельского населенного пункта	Строительство улицы в жилой застройке Улица 6	1,3 км	п. Канал	Расчетный срок	Зона транспортной инфраструктуры	Не устанавливается

139.	Объекты капитального строительства местного значения в области транспорта*	Улично-дорожная сеть сельского населенного пункта	Строительство улицы в жилой застройке Улица 7	0,73 км	п. Канал	Расчетный срок	Зона транспортной инфраструктуры	Не устанавливается
140.	Объекты капитального строительства местного значения в области транспорта*	Улично-дорожная сеть сельского населенного пункта	Строительство улицы в жилой застройке Улица 8	0,5 км	п. Канал	Расчетный срок	Зона транспортной инфраструктуры	Не устанавливается
141.	Объекты капитального строительства местного значения в области транспорта*	Улично-дорожная сеть сельского населенного пункта	Строительство улицы в жилой застройке Улица 10	0,73 км	п. Канал	Расчетный срок	Зона транспортной инфраструктуры	Не устанавливается
142.	Объекты капитального строительства местного значения в области транспорта*	Улично-дорожная сеть сельского населенного пункта	Строительство улицы в жилой застройке Улица 11	0,17 км	п. Канал	Расчетный срок	Зона транспортной инфраструктуры	Не устанавливается
143.	Объекты капитального строительства местного значения в области транспорта*	Улично-дорожная сеть сельского населенного пункта	Строительство улицы в жилой застройке Улица 15	1,53 км	п. Канал	Расчетный срок	Зона транспортной инфраструктуры	Не устанавливается

144.	Объекты капитального строительства местного значения в области транспорта*	Улично-дорожная сеть сельского населенного пункта	Строительство улицы в жилой застройке Улица 16	0,74 км	п. Канал	Расчетный срок	Зона транспортной инфраструктуры	Не устанавливается
145.	Объекты капитального строительства местного значения в области транспорта*	Улично-дорожная сеть сельского населенного пункта	Строительство улицы в жилой застройке Улица 16	0,45 км	п. Канал	Расчетный срок	Зона транспортной инфраструктуры	Не устанавливается
146.	Объекты капитального строительства местного значения в области транспорта	Улично-дорожная сеть сельского населенного пункта	Строительство улицы в жилой застройке Улица 1	2,39 км	д. Старые Решёты	Расчетный срок	Зона транспортной инфраструктуры	Не устанавливается
147.	Объекты капитального строительства местного значения в области транспорта	Улично-дорожная сеть сельского населенного пункта	Строительство улицы в жилой застройке Улица 2	4,33 км	д. Старые Решёты	Расчетный срок	Зона транспортной инфраструктуры	Не устанавливается
148.	Объекты капитального строительства местного значения в области транспорта	Улично-дорожная сеть сельского населенного пункта	Строительство улицы в жилой застройке Улица 3	0,26 км	д. Старые Решёты	Расчетный срок	Зона транспортной инфраструктуры	Не устанавливается

149.	Объекты капитального строительства местного значения в области транспорта	Улично-дорожная сеть сельского населенного пункта	Строительство улицы в жилой застройке Улица 4	0,41 км	д. Старые Решёты	Расчетный срок	Зона транспортной инфраструктуры	Не устанавливается
150.	Объекты капитального строительства местного значения в области транспорта	Улично-дорожная сеть сельского населенного пункта	Строительство улицы в жилой застройке Улица 5	0,56 км	д. Старые Решёты	Расчетный срок	Зона транспортной инфраструктуры	Не устанавливается
151.	Объекты капитального строительства местного значения в области транспорта	Улично-дорожная сеть сельского населенного пункта	Строительство улицы в жилой застройке Улица 6	0,74 км	д. Старые Решёты	Расчетный срок	Зона транспортной инфраструктуры	Не устанавливается
152.	Объекты капитального строительства местного значения в области транспорта	Улично-дорожная сеть сельского населенного пункта	Строительство улицы в жилой застройке Улица 7	0,57 км	д. Старые Решёты	Расчетный срок	Зона транспортной инфраструктуры	Не устанавливается
153.	Объекты капитального строительства местного значения в области транспорта	Улично-дорожная сеть сельского населенного пункта	Строительство улицы в жилой застройке Улица 8	0,7 км	д. Старые Решёты	Расчетный срок	Зона транспортной инфраструктуры	Не устанавливается

154.	Объекты капитального строительства местного значения в области транспорта	Улично-дорожная сеть сельского населенного пункта	Строительство улицы в жилой застройке Улица 9	0,42 км	д. Старые Решёты	Расчетный срок	Зона транспортной инфраструктуры	Не устанавливается
155.	Объекты капитального строительства местного значения в области транспорта	Улично-дорожная сеть сельского населенного пункта	Строительство улицы в жилой застройке Улица 10	0,49 км	д. Старые Решёты	Расчетный срок	Зона транспортной инфраструктуры	Не устанавливается
156.	Объекты капитального строительства местного значения в области транспорта	Улично-дорожная сеть сельского населенного пункта	Строительство улицы в жилой застройке Улица 11	0,35 км	д. Старые Решёты	Расчетный срок	Зона транспортной инфраструктуры	Не устанавливается
157.	Объекты капитального строительства местного значения в области транспорта	Улично-дорожная сеть сельского населенного пункта	Строительство улицы в жилой застройке Улица 12	0,46 км	д. Старые Решёты	Расчетный срок	Зона транспортной инфраструктуры	Не устанавливается
158.	Объекты капитального строительства местного значения в области транспорта	Улично-дорожная сеть сельского населенного пункта	Строительство улицы в жилой застройке Улица 13	1,07 км	д. Старые Решёты	Расчетный срок	Зона транспортной инфраструктуры	Не устанавливается

159.	Объекты капитального строительства местного значения в области транспорта	Улично-дорожная сеть сельского населенного пункта	Строительство улицы в жилой застройке Улица 14	1,33 км	д. Старые Решёты	Расчетный срок	Зона транспортной инфраструктуры	Не устанавливается
160.	Объекты капитального строительства местного значения в области транспорта	Улично-дорожная сеть сельского населенного пункта	Строительство улицы в жилой застройке пер. Гагарина	0,18 км	д. Старые Решёты	Расчетный срок	Зона транспортной инфраструктуры	Не устанавливается
161.	Объекты капитального строительства местного значения в области транспорта	Улично-дорожная сеть сельского населенного пункта	Строительство улицы в жилой застройке ул. Мира	0,09 км	д. Старые Решёты	Расчетный срок	Зона транспортной инфраструктуры	Не устанавливается
162.	Объекты капитального строительства местного значения в области транспорта	Улично-дорожная сеть сельского населенного пункта	Строительство улицы в жилой застройке ул. Зеленая	0,12 км	д. Старые Решёты	Расчетный срок	Зона транспортной инфраструктуры	Не устанавливается
163.	Объекты капитального строительства местного значения в области транспорта	Улично-дорожная сеть сельского населенного пункта	Строительство улицы в жилой застройке ул. Пушкина	0,21 км	д. Старые Решёты	Расчетный срок	Зона транспортной инфраструктуры	Не устанавливается

164.	Объекты капитального строительства местного значения в области транспорта	Улично-дорожная сеть сельского населенного пункта	Строительство улицы в жилой застройке пер. Луговой	0,5 км	д. Старые Решёты	Расчетный срок	Зона транспортной инфраструктуры	Не устанавливается
165.	Объекты капитального строительства местного значения в области транспорта	Улично-дорожная сеть сельского населенного пункта	Строительство улицы в жилой застройке ул. Трактовая	0,1 км	п. Хрустальная	Расчетный срок	Зона транспортной инфраструктуры	Не устанавливается
166.	Объекты капитального строительства местного значения в области транспорта	Улично-дорожная сеть сельского населенного пункта	Строительство улицы в жилой застройке Улица 1	0,27 км	п. Хрустальная	Расчетный срок	Зона транспортной инфраструктуры	Не устанавливается
167.	Объекты капитального строительства местного значения в области транспорта	Улично-дорожная сеть сельского населенного пункта	Строительство улицы в жилой застройке ул. Ясная	0,88 км	п. Хрустальная	Расчетный срок	Зона транспортной инфраструктуры	Не устанавливается
168.	Объекты капитального строительства местного значения в области транспорта	Улично-дорожная сеть сельского населенного пункта	Строительство улицы в жилой застройке ул. Хрустальная	0,19 км	п. Хрустальная	Расчетный срок	Зона транспортной инфраструктуры	Не устанавливается

169.	Объекты капитального строительства местного значения в области транспорта	Улично-дорожная сеть сельского населенного пункта	Строительство улицы в жилой застройке ул. Лесная	0,21 км	п. Хрустальная	Расчетный срок	Зона транспортной инфраструктуры	Не устанавливается
170.	Объекты капитального строительства местного значения в области транспорта	Улично-дорожная сеть сельского населенного пункта	Строительство улицы в жилой застройке пос. Решёты	0,17 км	п. Решёты	Расчетный срок	Зона транспортной инфраструктуры	Не устанавливается
171.	Объекты капитального строительства местного значения в области транспорта	Улично-дорожная сеть сельского населенного пункта	Строительство поселковой дороги	1,28 км	п. Новоуткинск	Расчетный срок	Зона транспортной инфраструктуры	Не устанавливается
172.	Объекты капитального строительства местного значения в области транспорта	Улично-дорожная сеть сельского населенного пункта	Строительство улицы в жилой застройке без названия	0,98 км	п. Новоуткинск	Расчетный срок	Зона транспортной инфраструктуры	Не устанавливается
173.	Объекты капитального строительства местного значения в области транспорта	Улично-дорожная сеть сельского населенного пункта	Строительство улицы в жилой застройке ул. Свердлова	0,24 км	п. Новоуткинск	Расчетный срок	Зона транспортной инфраструктуры	Не устанавливается

174.	Объекты капитального строительства местного значения в области транспорта	Улично-дорожная сеть сельского населенного пункта	Строительство главной улицы ул. Электрозаводская	0,2 км	п. Новоуткинск	Расчетный срок	Зона транспортной инфраструктуры	Не устанавливается
175.	Объекты капитального строительства местного значения в области транспорта	Улично-дорожная сеть сельского населенного пункта	Строительство улицы в жилой застройке ул. Солнечная	0,75 км	п. Новоуткинск	Расчетный срок	Зона транспортной инфраструктуры	Не устанавливается
176.	Объекты капитального строительства местного значения в области транспорта	Улично-дорожная сеть сельского населенного пункта	Строительство улицы в жилой застройке ул. Колхозника	0,83 км	п. Новоуткинск	Расчетный срок	Зона транспортной инфраструктуры	Не устанавливается
177.	Объекты капитального строительства местного значения в области транспорта	Улично-дорожная сеть сельского населенного пункта	Строительство главной улицы ул. Карла Маркса	0,34 км	п. Новоуткинск	Расчетный срок	Зона транспортной инфраструктуры	Не устанавливается
178.	Объекты капитального строительства местного значения в области транспорта	Улично-дорожная сеть сельского населенного пункта	Строительство поселковой дороги	0,91 км	п. Новоуткинск	Расчетный срок	Зона транспортной инфраструктуры	Не устанавливается

179.	Объекты капитального строительства местного значения в области транспорта	Искусственные дорожные сооружения	Строительство мостовых сооружений	1 ед	п. Новоуткинск	Расчетный срок	Зона транспортной инфраструктуры	Не устанавливается
180.	Объекты капитального строительства местного значения в области транспорта	Объекты обслуживания и хранения автомобильного транспорта	Строительство гаражного комплекса	1 ед	п. Новоуткинск	Расчетный срок	Зона транспортной инфраструктуры	Санитарно-защитная зона
181.	Объекты капитального строительства местного значения в области транспорта	Улично-дорожная сеть сельского населенного пункта	Строительство улицы в жилой застройке Улица 3	0,67 км	п. Коуровка	Расчетный срок	Зона транспортной инфраструктуры	Не устанавливается
182.	Объекты капитального строительства местного значения в области транспорта	Улично-дорожная сеть сельского населенного пункта	Строительство улицы в жилой застройке Улица 4	0,7 км	п. Коуровка	Расчетный срок	Зона транспортной инфраструктуры	Не устанавливается
183.	Объекты капитального строительства местного значения в области транспорта	Улично-дорожная сеть сельского населенного пункта	Строительство улицы в жилой застройке Улица 5	0,2 км	п. Коуровка	Расчетный срок	Зона транспортной инфраструктуры	Не устанавливается

184.	Объекты капитального строительства местного значения в области транспорта	Улично-дорожная сеть сельского населенного пункта	Строительство улицы в жилой застройке Улица 7	0,29 км	п. Коуровка	Расчетный срок	Зона транспортной инфраструктуры	Не устанавливается
185.	Объекты капитального строительства местного значения в области транспорта	Улично-дорожная сеть сельского населенного пункта	Строительство улицы в жилой застройке Улица 8	0,2 км	п. Коуровка	Расчетный срок	Зона транспортной инфраструктуры	Не устанавливается
186.	Объекты капитального строительства местного значения в области транспорта	Улично-дорожная сеть сельского населенного пункта	Строительство улицы в жилой застройке Улица 9	0,15 км	п. Коуровка	Расчетный срок	Зона транспортной инфраструктуры	Не устанавливается
187.	Объекты капитального строительства местного значения в области транспорта	Улично-дорожная сеть сельского населенного пункта	Строительство улицы в жилой застройке Улица 13	0,33 км	п. Коуровка	Расчетный срок	Зона транспортной инфраструктуры	Не устанавливается
188.	Объекты капитального строительства местного значения в области транспорта	Улично-дорожная сеть сельского населенного пункта	Строительство улицы в жилой застройке Улица 14	0,82 км	п. Коуровка	Расчетный срок	Зона транспортной инфраструктуры	Не устанавливается

189.	Объекты капитального строительства местного значения в области транспорта	Улично-дорожная сеть сельского населенного пункта	Строительство улицы в жилой застройке ул. Пионерская	0,22 км	п. Коуровка	Расчетный срок	Зона транспортной инфраструктуры	Не устанавливается
190.	Объекты капитального строительства местного значения в области транспорта	Улично-дорожная сеть сельского населенного пункта	Строительство улицы в жилой застройке ул. Малышева	0,33 км	п. Коуровка	Расчетный срок	Зона транспортной инфраструктуры	Не устанавливается
191.	Объекты капитального строительства местного значения в области транспорта	Улично-дорожная сеть сельского населенного пункта	Строительство главной улицы ул. Кирова	0,18 км	п. Новая Трёка	Расчетный срок	Зона транспортной инфраструктуры	Не устанавливается
192.	Объекты капитального строительства местного значения в области транспорта	Улично-дорожная сеть сельского населенного пункта	Строительство улицы в жилой застройке Улица 1	0,18 км	п. Новая Трёка	Расчетный срок	Зона транспортной инфраструктуры	Не устанавливается
193.	Объекты капитального строительства местного значения в области транспорта	Улично-дорожная сеть сельского населенного пункта	Строительство улицы в жилой застройке Улица 2	0,66 км	п. Новая Трёка	Расчетный срок	Зона транспортной инфраструктуры	Не устанавливается

194.	Объекты капитального строительства местного значения в области транспорта	Улично-дорожная сеть сельского населенного пункта	Строительство улицы в жилой застройке Улица 3	0,28 км	п. Новая Трёка	Расчетный срок	Зона транспортной инфраструктуры	Не устанавливается
195.	Объекты капитального строительства местного значения в области транспорта	Улично-дорожная сеть сельского населенного пункта	Строительство улицы в жилой застройке ул. Ленина	0,18 км	п. Новая Трёка	Расчетный срок	Зона транспортной инфраструктуры	Не устанавливается
196.	Объекты капитального строительства местного значения в области транспорта	Улично-дорожная сеть сельского населенного пункта	Строительство улицы в жилой застройке ул. Пролетарская	0,14 км	п. Новая Трёка	Расчетный срок	Зона транспортной инфраструктуры	Не устанавливается
197.	Объекты капитального строительства местного значения в области транспорта	Улично-дорожная сеть сельского населенного пункта	Строительство улицы в жилой застройке ул. Лесорубов	0,59 км	п. Новая Трёка	Расчетный срок	Зона транспортной инфраструктуры	Не устанавливается
198.	Объекты капитального строительства местного значения в области транспорта	Улично-дорожная сеть сельского населенного пункта	Строительство улицы в жилой застройке Улица 4	0,4 км	п. Прогресс	Расчетный срок	Зона транспортной инфраструктуры	Не устанавливается

199.	Объекты капитального строительства местного значения в области транспорта	Улично-дорожная сеть сельского населенного пункта	Строительство улицы в жилой застройке Улица 5	0,64 км	п. Прогресс	Расчетный срок	Зона транспортной инфраструктуры	Не устанавливается
200.	Объекты капитального строительства местного значения в области транспорта	Улично-дорожная сеть сельского населенного пункта	Строительство улицы в жилой застройке Улица 6	1,32 км	п. Прогресс	Расчетный срок	Зона транспортной инфраструктуры	Не устанавливается
201.	Объекты капитального строительства местного значения в области транспорта	Улично-дорожная сеть сельского населенного пункта	Строительство улицы в жилой застройке Улица 10	0,64 км	п. Прогресс	Расчетный срок	Зона транспортной инфраструктуры	Не устанавливается
202.	Объекты капитального строительства местного значения в области транспорта	Улично-дорожная сеть сельского населенного пункта	Строительство улицы в жилой застройке ул. 1-я Садовая	0,34 км	п. Прогресс	Расчетный срок	Зона транспортной инфраструктуры	Не устанавливается
203.	Объекты капитального строительства местного значения в области транспорта	Улично-дорожная сеть сельского населенного пункта	Строительство улицы в жилой застройке ул. Монтажников	0,47 км	п. Прогресс	Расчетный срок	Зона транспортной инфраструктуры	Не устанавливается

204.	Объекты капитального строительства местного значения в области транспорта	Улично-дорожная сеть сельского населенного пункта	Строительство улицы в жилой застройке ул. Новая	0,2 км	с. Слобода	Расчетный срок	Зона транспортной инфраструктуры	Не устанавливается
205.	Объекты капитального строительства местного значения в области транспорта	Улично-дорожная сеть сельского населенного пункта	Строительство улицы в жилой застройке Улица 8	0,96 км	с. Слобода	Расчетный срок	Зона транспортной инфраструктуры	Не устанавливается
206.	Объекты капитального строительства местного значения в области транспорта	Улично-дорожная сеть сельского населенного пункта	Строительство улицы в жилой застройке ул. Набережная	0,73 км	с. Слобода	Расчетный срок	Зона транспортной инфраструктуры	Не устанавливается
207.	Объекты капитального строительства местного значения в области транспорта	Улично-дорожная сеть сельского населенного пункта	Строительство улицы в жилой застройке ул. Советская	0,31 км	с. Слобода	Расчетный срок	Зона транспортной инфраструктуры	Не устанавливается
208.	Объекты капитального строительства местного значения в области транспорта	Улично-дорожная сеть сельского населенного пункта	Строительство улицы в жилой застройке ул. Турбаза "Чусовая"	0,09 км	с. Слобода	Расчетный срок	Зона транспортной инфраструктуры	Не устанавливается

209.	Объекты капитального строительства местного значения в области транспорта	Улично-дорожная сеть сельского населенного пункта	Строительство улицы в жилой застройке ул. Восточная	0,14 км	с. Слобода	Расчетный срок	Зона транспортной инфраструктуры	Не устанавливается
210.	Объекты капитального строительства местного значения в области транспорта	Улично-дорожная сеть сельского населенного пункта	Строительство улицы в жилой застройке ул. Набережная	0,73 км	с. Слобода	Расчетный срок	Зона транспортной инфраструктуры	Не устанавливается
211.	Объекты капитального строительства местного значения в области транспорта	Улично-дорожная сеть сельского населенного пункта	Строительство улицы в жилой застройке Улица 1	0,2 км	п. Шадриха	Расчетный срок	Зона транспортной инфраструктуры	Не устанавливается
212.	Объекты капитального строительства местного значения в области транспорта	Улично-дорожная сеть сельского населенного пункта	Строительство улицы в жилой застройке Улица 2	0,23 км	п. Шадриха	Расчетный срок	Зона транспортной инфраструктуры	Не устанавливается
213.	Объекты капитального строительства местного значения в области транспорта	Улично-дорожная сеть сельского населенного пункта	Строительство улицы в жилой застройке Улица 3	0,24 км	п. Шадриха	Расчетный срок	Зона транспортной инфраструктуры	Не устанавливается

214.	Объекты капитального строительства местного значения в области транспорта	Улично-дорожная сеть сельского населенного пункта	Строительство улицы в жилой застройке Улица 4	0,28 км	п. Шадриха	Расчетный срок	Зона транспортной инфраструктуры	Не устанавливается
215.	Объекты капитального строительства местного значения в области транспорта	Улично-дорожная сеть сельского населенного пункта	Строительство улицы в жилой застройке Улица 5	0,22 км	п. Шадриха	Расчетный срок	Зона транспортной инфраструктуры	Не устанавливается
216.	Объекты капитального строительства местного значения в области транспорта	Улично-дорожная сеть сельского населенного пункта	Строительство улицы в жилой застройке Улица 6	0,14 км	п. Шадриха	Расчетный срок	Зона транспортной инфраструктуры	Не устанавливается
217.	Объекты капитального строительства местного значения в области транспорта	Улично-дорожная сеть сельского населенного пункта	Строительство улицы в жилой застройке Улица 7	0,51 км	п. Шадриха	Расчетный срок	Зона транспортной инфраструктуры	Не устанавливается
218.	Объекты капитального строительства местного значения в области транспорта	Улично-дорожная сеть сельского населенного пункта	Строительство улицы в жилой застройке ул Шадриха	0,17 км	п. Шадриха	Расчетный срок	Зона транспортной инфраструктуры	Не устанавливается

219.	Объекты капитального строительства местного значения в области транспорта	Улично-дорожная сеть сельского населенного пункта	Строительство улицы в жилой застройке Улица 1	0,56 км	п. Билимбай	Расчетный срок	Зона транспортной инфраструктуры	Не устанавливается
220.	Объекты капитального строительства местного значения в области транспорта	Улично-дорожная сеть сельского населенного пункта	Строительство улицы в жилой застройке Улица 3	1,1 км	п. Билимбай	Расчетный срок	Зона транспортной инфраструктуры	Не устанавливается
221.	Объекты капитального строительства местного значения в области транспорта	Улично-дорожная сеть сельского населенного пункта	Строительство улицы в жилой застройке Улица 4	0,31 км	п. Билимбай	Расчетный срок	Зона транспортной инфраструктуры	Не устанавливается
222.	Объекты капитального строительства местного значения в области транспорта	Улично-дорожная сеть сельского населенного пункта	Строительство улицы в жилой застройке Улица 6	0,53 км	п. Билимбай	Расчетный срок	Зона транспортной инфраструктуры	Не устанавливается
223.	Объекты капитального строительства местного значения в области транспорта	Улично-дорожная сеть сельского населенного пункта	Строительство улицы в жилой застройке Улица 7	0,25 км	п. Билимбай	Расчетный срок	Зона транспортной инфраструктуры	Не устанавливается

224.	Объекты капитального строительства местного значения в области транспорта	Улично-дорожная сеть сельского населенного пункта	Строительство улицы в жилой застройке Улица 8	0,27 км	п. Билимбай	Расчетный срок	Зона транспортной инфраструктуры	Не устанавливается
225.	Объекты капитального строительства местного значения в области транспорта	Улично-дорожная сеть сельского населенного пункта	Строительство улицы в жилой застройке Улица 9	0,4 км	п. Билимбай	Расчетный срок	Зона транспортной инфраструктуры	Не устанавливается
226.	Объекты капитального строительства местного значения в области транспорта	Улично-дорожная сеть сельского населенного пункта	Строительство улицы в жилой застройке 10	0,2 км	п. Билимбай	Расчетный срок	Зона транспортной инфраструктуры	Не устанавливается
227.	Объекты капитального строительства местного значения в области транспорта	Улично-дорожная сеть сельского населенного пункта	Строительство улицы в жилой застройке ул. Кирова	0,29 км	п. Билимбай	Расчетный срок	Зона транспортной инфраструктуры	Не устанавливается
228.	Объекты капитального строительства местного значения в области транспорта	Улично-дорожная сеть сельского населенного пункта	Строительство улицы в жилой застройке ул. Светлая	1,05 км	п. Билимбай	Расчетный срок	Зона транспортной инфраструктуры	Не устанавливается

229.	Объекты капитального строительства местного значения в области транспорта	Улично-дорожная сеть сельского населенного пункта	Строительство улицы в жилой застройке ул. Ольховая	0,42 км	п. Билимбай	Расчетный срок	Зона транспортной инфраструктуры	Не устанавливается
230.	Объекты капитального строительства местного значения в области транспорта	Улично-дорожная сеть сельского населенного пункта	Строительство улицы в жилой застройке ул. Трубников	0,15 км	п. Билимбай	Расчетный срок	Зона транспортной инфраструктуры	Не устанавливается
231.	Объекты капитального строительства местного значения в области транспорта	Улично-дорожная сеть сельского населенного пункта	Строительство улицы в жилой застройке ул. Рабочих	0,77 км	п. Билимбай	Расчетный срок	Зона транспортной инфраструктуры	Не устанавливается
232.	Объекты капитального строительства местного значения в области транспорта	Улично-дорожная сеть сельского населенного пункта	Строительство улицы в жилой застройке ул. Медиков	0,68 км	п. Билимбай	Расчетный срок	Зона транспортной инфраструктуры	Не устанавливается
233.	Объекты капитального строительства местного значения в области транспорта	Улично-дорожная сеть сельского населенного пункта	Строительство улицы в жилой застройке пер. Пролетарский	1,0 км	п. Билимбай	Расчетный срок	Зона транспортной инфраструктуры	Не устанавливается

234.	Объекты капитального строительства местного значения в области транспорта	Улично-дорожная сеть сельского населенного пункта	Строительство улицы в жилой застройке ул. Учителей	0,56 км	п. Билимбай	Расчетный срок	Зона транспортной инфраструктуры	Не устанавливается
235.	Объекты капитального строительства местного значения в области транспорта	Улично-дорожная сеть сельского населенного пункта	Строительство улицы в жилой застройке пер. Пролетарский	0,45 км	п. Билимбай	Расчетный срок	Зона транспортной инфраструктуры	Не устанавливается
236.	Объекты капитального строительства местного значения в области транспорта	Улично-дорожная сеть сельского населенного пункта	Строительство улицы в жилой застройке пер. Никитина	0,16 км	п. Билимбай	Расчетный срок	Зона транспортной инфраструктуры	Не устанавливается
237.	Объекты капитального строительства местного значения в области транспорта	Улично-дорожная сеть сельского населенного пункта	Строительство улицы в жилой застройке ул. Павших Борцов	0,68 км	п. Билимбай	Расчетный срок	Зона транспортной инфраструктуры	Не устанавливается
238.	Объекты капитального строительства местного значения в области транспорта	Улично-дорожная сеть сельского населенного пункта	Строительство улицы в жилой застройке Улица 11	0,36 км	п. Билимбай	Расчетный срок	Зона транспортной инфраструктуры	Не устанавливается

239.	Объекты капитального строительства местного значения в области транспорта	Улично-дорожная сеть сельского населенного пункта	Строительство улицы в жилой застройке ул. Куйбышева	1,06 км	п. Билимбай	Расчетный срок	Зона транспортной инфраструктуры	Не устанавливается
240.	Объекты капитального строительства местного значения в области транспорта	Улично-дорожная сеть сельского населенного пункта	Строительство улицы в жилой застройке ул. Центральная	0,19 км	п. Билимбай	Расчетный срок	Зона транспортной инфраструктуры	Не устанавливается
241.	Объекты капитального строительства местного значения в области транспорта	Улично-дорожная сеть сельского населенного пункта	Строительство улицы в жилой застройке ул. 2-я Северная	0,22 км	п. Билимбай	Расчетный срок	Зона транспортной инфраструктуры	Не устанавливается
242.	Объекты капитального строительства местного значения в области транспорта	Улично-дорожная сеть сельского населенного пункта	Строительство улицы в жилой застройке пер. Северный	0,47 км	п. Билимбай	Расчетный срок	Зона транспортной инфраструктуры	Не устанавливается
243.	Объекты капитального строительства местного значения в области транспорта	Улично-дорожная сеть сельского населенного пункта	Строительство улицы в жилой застройке ул. Некрасова	0,87 км	п. Билимбай	Расчетный срок	Зона транспортной инфраструктуры	Не устанавливается

244.	Объекты капитального строительства местного значения в области транспорта	Улично-дорожная сеть сельского населенного пункта	Строительство улицы в жилой застройке ул. Александра Парминова	0,80 км	п. Билимбай	Расчетный срок	Зона транспортной инфраструктуры	Не устанавливается
245.	Объекты капитального строительства местного значения в области транспорта	Улично-дорожная сеть сельского населенного пункта	Строительство улицы в жилой застройке ул. Константина Усанова	0,31 км	п. Билимбай	Расчетный срок	Зона транспортной инфраструктуры	Не устанавливается
246.	Объекты капитального строительства местного значения в области транспорта	Объекты обслуживания и хранения автомобильного транспорта	Строительство гаражного комплекса	1 ед	п. Билимбай	Расчетный срок	Зона транспортной инфраструктуры	Санитарно-защитная зона – 50 метров
247.	Объекты капитального строительства местного значения в области транспорта	Объекты обслуживания и хранения автомобильного транспорта	Строительство гаражного комплекса	1 ед	п. Билимбай	Расчетный срок	Зона транспортной инфраструктуры	Санитарно-защитная зона – 50 метров
248.	Объекты капитального строительства местного значения в области транспорта	Объекты обслуживания и хранения автомобильного транспорта	Строительство гаражного комплекса	1 ед	п. Билимбай	Расчетный срок	Зона транспортной инфраструктуры	Санитарно-защитная зона – 50 метров

249.	Объекты капитального строительства местного значения в области транспорта	Объекты обслуживания и хранения автомобильного транспорта	Строительство СТО	1 ед	п. Билимбай	Расчетный срок	Зона транспортной инфраструктуры	Санитарно-защитная зона – 50 метров
250.	Объекты капитального строительства местного значения в области транспорта	Улично-дорожная сеть сельского населенного пункта	Строительство улицы в жилой застройке ул. Луговая	0,58 км	д. Макарова	Расчетный срок	Зона транспортной инфраструктуры	Не устанавливается
251.	Объекты капитального строительства местного значения в области транспорта	Улично-дорожная сеть сельского населенного пункта	Строительство улицы в жилой застройке ул. Полевая	0,44 км	д. Макарова	Расчетный срок	Зона транспортной инфраструктуры	Не устанавливается
252.	Объекты капитального строительства местного значения в области транспорта	Улично-дорожная сеть сельского населенного пункта	Строительство улицы в жилой застройке Улица 4	0,33 км	д. Макарова	Расчетный срок	Зона транспортной инфраструктуры	Не устанавливается
253.	Объекты капитального строительства местного значения в области транспорта	Улично-дорожная сеть сельского населенного пункта	Строительство улицы в жилой застройке ул. Колхозная	0,85 км	с. Битимка	Расчетный срок	Зона транспортной инфраструктуры	Не устанавливается

254.	Объекты капитального строительства местного значения в области транспорта	Улично-дорожная сеть сельского населенного пункта	Строительство улицы в жилой застройке ул. Новая	0,13 км	с. Битимка	Расчетный срок	Зона транспортной инфраструктуры	Не устанавливается
255.	Объекты капитального строительства местного значения в области транспорта	Улично-дорожная сеть сельского населенного пункта	Строительство улицы в жилой застройке ул. Заречная	0,12 км	с. Битимка	Расчетный срок	Зона транспортной инфраструктуры	Не устанавливается
256.	Объекты капитального строительства местного значения в области транспорта	Улично-дорожная сеть сельского населенного пункта	Строительство улицы в жилой застройке ул. Совхозная	0,38 км	с. Битимка	Расчетный срок	Зона транспортной инфраструктуры	Не устанавливается
257.	Объекты капитального строительства местного значения в области транспорта	Улично-дорожная сеть сельского населенного пункта	Строительство главной улицы ул. Совхозная	0,17 км	с. Битимка	Расчетный срок	Зона транспортной инфраструктуры	Не устанавливается
258.	Объекты капитального строительства местного значения в области транспорта	Улично-дорожная сеть сельского населенного пункта	Строительство улицы в жилой застройке Улица 3	0,4 км	с. Битимка	Расчетный срок	Зона транспортной инфраструктуры	Не устанавливается

259.	Объекты капитального строительства местного значения в области транспорта	Улично-дорожная сеть сельского населенного пункта	Строительство улицы в жилой застройке Улица 4	0,36 км	с. Битимка	Расчетный срок	Зона транспортной инфраструктуры	Не устанавливается
260.	Объекты капитального строительства местного значения в области транспорта	Улично-дорожная сеть сельского населенного пункта	Строительство улицы в жилой застройке Улица 5	0,21 км	с. Битимка	Расчетный срок	Зона транспортной инфраструктуры	Не устанавливается
261.	Объекты капитального строительства местного значения в области транспорта	Улично-дорожная сеть сельского населенного пункта	Строительство улицы в жилой застройке Улица 6	0,29 км	с. Битимка	Расчетный срок	Зона транспортной инфраструктуры	Не устанавливается
262.	Объекты капитального строительства местного значения в области транспорта	Улично-дорожная сеть сельского населенного пункта	Строительство улицы в жилой застройке ул. Луговая	0,11 км	с. Битимка	Расчетный срок	Зона транспортной инфраструктуры	Не устанавливается
263.	Объекты капитального строительства местного значения в области транспорта	Улично-дорожная сеть сельского населенного пункта	Строительство улицы в жилой застройке Переулок 2	0,16 км	п. Вересовка	Расчетный срок	Зона транспортной инфраструктуры	Не устанавливается

264.	Объекты капитального строительства местного значения в области транспорта	Улично-дорожная сеть сельского населенного пункта	Строительство улицы в жилой застройке Улица 11	0,26 км	п. Вересовка	Расчетный срок	Зона транспортной инфраструктуры	Не устанавливается
265.	Объекты капитального строительства местного значения в области транспорта	Объекты обслуживания и хранения автомобильного транспорта	Строительство АЗС	1 ед	п. Вересовка	Расчетный срок	Зона транспортной инфраструктуры	Санитарно-защитная зона – 100 метров
266.	Объекты капитального строительства местного значения в области транспорта	Улично-дорожная сеть сельского населенного пункта	Строительство улицы в жилой застройке Улица 2	0,27 км	д. Коновалово	Расчетный срок	Зона транспортной инфраструктуры	Не устанавливается
267.	Объекты капитального строительства местного значения в области транспорта	Улично-дорожная сеть сельского населенного пункта	Строительство улицы в жилой застройке Улица 5	0,55 км	д. Коновалово	Расчетный срок	Зона транспортной инфраструктуры	Не устанавливается
268.	Объекты капитального строительства местного значения в области транспорта	Улично-дорожная сеть сельского населенного пункта	Строительство улицы в жилой застройке Улица 8	0,39 км	д. Коновалово	Расчетный срок	Зона транспортной инфраструктуры	Не устанавливается

269.	Объекты капитального строительства местного значения в области транспорта	Улично-дорожная сеть сельского населенного пункта	Строительство улицы в жилой застройке Улица 9	0,09 км	д. Коновалово	Расчетный срок	Зона транспортной инфраструктуры	Не устанавливается
270.	Объекты капитального строительства местного значения в области транспорта	Улично-дорожная сеть сельского населенного пункта	Строительство улицы в жилой застройке Улица 10	0,49 км	д. Коновалово	Расчетный срок	Зона транспортной инфраструктуры	Не устанавливается
271.	Объекты капитального строительства местного значения в области транспорта	Улично-дорожная сеть сельского населенного пункта	Строительство улицы в жилой застройке Улица 11	0,86 км	д. Коновалово	Расчетный срок	Зона транспортной инфраструктуры	Не устанавливается
272.	Объекты капитального строительства местного значения в области транспорта	Улично-дорожная сеть сельского населенного пункта	Строительство улицы в жилой застройке Улица 12	0,56 км	д. Коновалово	Расчетный срок	Зона транспортной инфраструктуры	Не устанавливается
273.	Объекты капитального строительства местного значения в области транспорта	Улично-дорожная сеть сельского населенного пункта	Строительство улицы в жилой застройке Улица 13	0,15 км	д. Коновалово	Расчетный срок	Зона транспортной инфраструктуры	Не устанавливается

274.	Объекты капитального строительства местного значения в области транспорта	Улично-дорожная сеть сельского населенного пункта	Строительство улицы в жилой застройке Переулок 1	0,1 км	д. Коновалово	Расчетный срок	Зона транспортной инфраструктуры	Не устанавливается
275.	Объекты капитального строительства местного значения в области транспорта	Улично-дорожная сеть сельского населенного пункта	Строительство главной улицы ул. Береговая	0,67 км	д. Коновалово	Расчетный срок	Зона транспортной инфраструктуры	Не устанавливается
276.	Объекты капитального строительства местного значения в области транспорта	Улично-дорожная сеть сельского населенного пункта	Строительство главной улицы ул. Паром	0,05 км	д. Коновалово	Расчетный срок	Зона транспортной инфраструктуры	Не устанавливается
277.	Объекты капитального строительства местного значения в области транспорта	Улично-дорожная сеть сельского населенного пункта	Строительство улицы в жилой застройке ул. Луговая	0,59 км	д. Коновалово	Расчетный срок	Зона транспортной инфраструктуры	Не устанавливается
278.	Объекты капитального строительства местного значения в области транспорта	Улично-дорожная сеть сельского населенного пункта	Строительство улицы в жилой застройке ул. Молодёжная	0,74 км	д. Коновалово	Расчетный срок	Зона транспортной инфраструктуры	Не устанавливается

279.	Объекты капитального строительства местного значения в области транспорта	Улично-дорожная сеть сельского населенного пункта	Строительство улицы в жилой застройке ул. Полевая	0,57 км	д. Извездная	Расчетный срок	Зона транспортной инфраструктуры	Не устанавливается
280.	Объекты капитального строительства местного значения в области транспорта	Улично-дорожная сеть сельского населенного пункта	Строительство улицы в жилой застройке ул. Новая	0,3 км	д. Извездная	Расчетный срок	Зона транспортной инфраструктуры	Не устанавливается
281.	Объекты капитального строительства местного значения в области транспорта	Улично-дорожная сеть сельского населенного пункта	Строительство улицы в жилой застройке Улица 1	0,7 км	д. Крылосово	Расчетный срок	Зона транспортной инфраструктуры	Не устанавливается
282.	Объекты капитального строительства местного значения в области транспорта	Улично-дорожная сеть сельского населенного пункта	Строительство улицы в жилой застройке Улица 4	0,38 км	д. Крылосово	Расчетный срок	Зона транспортной инфраструктуры	Не устанавливается
283.	Объекты капитального строительства местного значения в области транспорта	Улично-дорожная сеть сельского населенного пункта	Строительство улицы в жилой застройке Улица 6	0,35 км	д. Крылосово	Расчетный срок	Зона транспортной инфраструктуры	Не устанавливается

284.	Объекты капитального строительства местного значения в области транспорта	Улично-дорожная сеть сельского населенного пункта	Строительство улицы в жилой застройке ул. Николая Пирогова	0,45 км	д. Крылосово	Расчетный срок	Зона транспортной инфраструктуры	Не устанавливается
285.	Объекты капитального строительства местного значения в области транспорта	Улично-дорожная сеть сельского населенного пункта	Строительство улицы в жилой застройке ул. Ивана Сеченова	0,26 км	д. Крылосово	Расчетный срок	Зона транспортной инфраструктуры	Не устанавливается
286.	Объекты капитального строительства местного значения в области транспорта	Улично-дорожная сеть сельского населенного пункта	Строительство улицы в жилой застройке ул. Александра Покрышкина	0,46 км	д. Крылосово	Расчетный срок	Зона транспортной инфраструктуры	Не устанавливается
287.	Объекты капитального строительства местного значения в области транспорта	Улично-дорожная сеть сельского населенного пункта	Строительство улицы в жилой застройке ул. Георгия Берегового	0,45 км	д. Крылосово	Расчетный срок	Зона транспортной инфраструктуры	Не устанавливается
288.	Объекты капитального строительства местного значения в области транспорта	Улично-дорожная сеть сельского населенного пункта	Строительство улицы в жилой застройке ул. Ивана Кожедуба	0,41 км	д. Крылосово	Расчетный срок	Зона транспортной инфраструктуры	Не устанавливается

289.	Объекты капитального строительства местного значения в области транспорта	Улично-дорожная сеть сельского населенного пункта	Строительство улицы в жилой застройке пер. Степана Ерёменко	0,45 км	д. Крылосово	Расчетный срок	Зона транспортной инфраструктуры	Не устанавливается
290.	Объекты капитального строительства местного значения в области транспорта	Улично-дорожная сеть сельского населенного пункта	Строительство улицы в жилой застройке ул. Виктора Голубева	0,64 км	д. Крылосово	Расчетный срок	Зона транспортной инфраструктуры	Не устанавливается
291.	Объекты капитального строительства местного значения в области транспорта	Улично-дорожная сеть сельского населенного пункта	Строительство улицы в жилой застройке ул. Лесная	0,63 км	д. Черемша	Расчетный срок	Зона транспортной инфраструктуры	Не устанавливается
292.	Объекты капитального строительства местного значения в области транспорта	Улично-дорожная сеть сельского населенного пункта	Строительство улицы в жилой застройке Улица 1	0,62 км	п. Ильмовка	Расчетный срок	Зона транспортной инфраструктуры	Не устанавливается
293.	Объекты капитального строительства местного значения в области транспорта	Улично-дорожная сеть сельского населенного пункта	Строительство улицы в жилой застройке Улица 2	0,95 км	п. Ильмовка	Расчетный срок	Зона транспортной инфраструктуры	Не устанавливается

294.	Объекты капитального строительства местного значения в области транспорта	Улично-дорожная сеть сельского населенного пункта	Строительство главной улицы Улица 4	2,52 км	п. Ильмовка	Расчетный срок	Зона транспортной инфраструктуры	Не устанавливается
295.	Объекты капитального строительства местного значения в области транспорта	Улично-дорожная сеть сельского населенного пункта	Строительство улицы в жилой застройке Улица 5	0,58 км	п. Ильмовка	Расчетный срок	Зона транспортной инфраструктуры	Не устанавливается
296.	Объекты капитального строительства местного значения в области транспорта	Улично-дорожная сеть сельского населенного пункта	Строительство улицы в жилой застройке Улица 6	0,53 км	п. Ильмовка	Расчетный срок	Зона транспортной инфраструктуры	Не устанавливается
297.	Объекты капитального строительства местного значения в области транспорта	Улично-дорожная сеть сельского населенного пункта	Строительство улицы в жилой застройке Улица 7	0,47 км	п. Ильмовка	Расчетный срок	Зона транспортной инфраструктуры	Не устанавливается
298.	Объекты капитального строительства местного значения в области транспорта	Улично-дорожная сеть сельского населенного пункта	Строительство улицы в жилой застройке Улица 9	0,42 км	п. Ильмовка	Расчетный срок	Зона транспортной инфраструктуры	Не устанавливается

299.	Объекты капитального строительства местного значения в области транспорта	Улично-дорожная сеть сельского населенного пункта	Строительство улицы в жилой застройке Улица 10	0,48 км	п. Ильмовка	Расчетный срок	Зона транспортной инфраструктуры	Не устанавливается
300.	Объекты капитального строительства местного значения в области транспорта	Улично-дорожная сеть сельского населенного пункта	Строительство улицы в жилой застройке Улица 11	0,48 км	п. Ильмовка	Расчетный срок	Зона транспортной инфраструктуры	Не устанавливается
301.	Объекты капитального строительства местного значения в области транспорта	Улично-дорожная сеть сельского населенного пункта	Строительство улицы в жилой застройке Улица 12	0,81 км	п. Ильмовка	Расчетный срок	Зона транспортной инфраструктуры	Не устанавливается
302.	Объекты капитального строительства местного значения в области транспорта	Улично-дорожная сеть сельского населенного пункта	Строительство улицы в жилой застройке Улица 13	0,39 км	п. Ильмовка	Расчетный срок	Зона транспортной инфраструктуры	Не устанавливается
303.	Объекты капитального строительства местного значения в области транспорта	Улично-дорожная сеть сельского населенного пункта	Строительство улицы в жилой застройке Улица 14	0,81 км	п. Ильмовка	Расчетный срок	Зона транспортной инфраструктуры	Не устанавливается

304.	Объекты капитального строительства местного значения в области транспорта	Улично-дорожная сеть сельского населенного пункта	Строительство улицы в жилой застройке Улица 16	0,73 км	п. Ильмовка	Расчетный срок	Зона транспортной инфраструктуры	Не устанавливается
305.	Объекты капитального строительства местного значения в области транспорта	Улично-дорожная сеть сельского населенного пункта	Строительство улицы в жилой застройке ул. Гагарина	0,23 км	п. Ильмовка	Расчетный срок	Зона транспортной инфраструктуры	Не устанавливается
306.	Объекты капитального строительства местного значения в области транспорта	Улично-дорожная сеть сельского населенного пункта	Строительство улицы в жилой застройке Улица 3	1,42 км	п. Дидино	Расчетный срок	Зона транспортной инфраструктуры	Не устанавливается
307.	Объекты капитального строительства местного значения в области транспорта	Улично-дорожная сеть сельского населенного пункта	Строительство улицы в жилой застройке Улица 4	1,11 км	п. Дидино	Расчетный срок	Зона транспортной инфраструктуры	Не устанавливается
308.	Объекты капитального строительства местного значения в области транспорта	Улично-дорожная сеть сельского населенного пункта	Строительство улицы в жилой застройке Улица 5	0,99 км	п. Дидино	Расчетный срок	Зона транспортной инфраструктуры	Не устанавливается

309.	Объекты капитального строительства местного значения в области транспорта	Улично-дорожная сеть сельского населенного пункта	Строительство улицы в жилой застройке Улица 6	0,84 км	п. Дидино	Расчетный срок	Зона транспортной инфраструктуры	Не устанавливается
310.	Объекты капитального строительства местного значения в области транспорта	Улично-дорожная сеть сельского населенного пункта	Строительство улицы в жилой застройке Улица 7	0,63 км	п. Дидино	Расчетный срок	Зона транспортной инфраструктуры	Не устанавливается
311.	Объекты капитального строительства местного значения в области транспорта	Улично-дорожная сеть сельского населенного пункта	Строительство улицы в жилой застройке Улица 8	0,73 км	п. Дидино	Расчетный срок	Зона транспортной инфраструктуры	Не устанавливается
312.	Объекты капитального строительства местного значения в области транспорта	Улично-дорожная сеть сельского населенного пункта	Строительство улицы в жилой застройке Улица 1	0,34 км	п. Канал	Расчетный срок	Зона транспортной инфраструктуры	Не устанавливается
313.	Объекты капитального строительства местного значения в области транспорта	Улично-дорожная сеть сельского населенного пункта	Строительство улицы в жилой застройке Улица 2	0,51 км	п. Канал	Расчетный срок	Зона транспортной инфраструктуры	Не устанавливается

314.	Объекты капитального строительства местного значения в области транспорта	Улично-дорожная сеть сельского населенного пункта	Строительство улицы в жилой застройке Улица 3	0,19 км	п. Канал	Расчетный срок	Зона транспортной инфраструктуры	Не устанавливается
315.	Объекты капитального строительства местного значения в области транспорта	Улично-дорожная сеть сельского населенного пункта	Строительство улицы в жилой застройке Улица 4	0,18 км	п. Канал	Расчетный срок	Зона транспортной инфраструктуры	Не устанавливается
316.	Объекты капитального строительства местного значения в области транспорта	Улично-дорожная сеть сельского населенного пункта	Строительство улицы в жилой застройке Улица 5	1,03 км	п. Канал	Расчетный срок	Зона транспортной инфраструктуры	Не устанавливается
317.	Объекты капитального строительства местного значения в области транспорта	Улично-дорожная сеть сельского населенного пункта	Строительство улицы в жилой застройке Улица 6	0,25 км	п. Канал	Расчетный срок	Зона транспортной инфраструктуры	Не устанавливается
318.	Объекты капитального строительства местного значения в области транспорта	Улично-дорожная сеть сельского населенного пункта	Строительство улицы в жилой застройке Улица 7	0,71 км	п. Канал	Расчетный срок	Зона транспортной инфраструктуры	Не устанавливается

319.	Объекты капитального строительства местного значения в области транспорта	Улично-дорожная сеть сельского населенного пункта	Строительство улицы в жилой застройке Улица 8	0,45 км	п. Канал	Расчетный срок	Зона транспортной инфраструктуры	Не устанавливается
320.	Объекты капитального строительства местного значения в области транспорта	Улично-дорожная сеть сельского населенного пункта	Строительство улицы в жилой застройке Улица 9	0,77 км	п. Канал	Расчетный срок	Зона транспортной инфраструктуры	Не устанавливается
321.	Объекты капитального строительства местного значения в области транспорта	Улично-дорожная сеть сельского населенного пункта	Строительство улицы в жилой застройке Улица 10	0,51 км	п. Канал	Расчетный срок	Зона транспортной инфраструктуры	Не устанавливается
322.	Объекты капитального строительства местного значения в области транспорта	Улично-дорожная сеть сельского населенного пункта	Строительство улицы в жилой застройке Улица 11	0,63 км	п. Канал	Расчетный срок	Зона транспортной инфраструктуры	Не устанавливается
323.	Объекты капитального строительства местного значения в области транспорта	Улично-дорожная сеть сельского населенного пункта	Строительство улицы в жилой застройке Улица 12	0,27 км	п. Канал	Расчетный срок	Зона транспортной инфраструктуры	Не устанавливается

324.	Объекты капитального строительства местного значения в области транспорта	Улично-дорожная сеть сельского населенного пункта	Строительство улицы в жилой застройке Улица 13	0,15 км	п. Канал	Расчетный срок	Зона транспортной инфраструктуры	Не устанавливается
325.	Объекты капитального строительства местного значения в области транспорта	Улично-дорожная сеть сельского населенного пункта	Строительство улицы в жилой застройке Улица 14	0,24 км	п. Канал	Расчетный срок	Зона транспортной инфраструктуры	Не устанавливается
326.	Объекты капитального строительства местного значения в области транспорта	Улично-дорожная сеть сельского населенного пункта	Строительство улицы в жилой застройке Улица 15	0,52 км	п. Канал	Расчетный срок	Зона транспортной инфраструктуры	Не устанавливается
327.	Объекты капитального строительства местного значения в области транспорта	Улично-дорожная сеть сельского населенного пункта	Строительство улицы в жилой застройке Улица 16	0,24 км	п. Канал	Расчетный срок	Зона транспортной инфраструктуры	Не устанавливается
328.	Объекты капитального строительства местного значения в области транспорта	Улично-дорожная сеть сельского населенного пункта	Строительство улицы в жилой застройке Улица 17	0,52 км	п. Канал	Расчетный срок	Зона транспортной инфраструктуры	Не устанавливается

329.	Объекты капитального строительства местного значения в области транспорта	Улично-дорожная сеть сельского населенного пункта	Строительство улицы в жилой застройке Улица 18	0,46 км	п. Канал	Расчетный срок	Зона транспортной инфраструктуры	Не устанавливается
330.	Объекты капитального строительства местного значения в области транспорта	Улично-дорожная сеть сельского населенного пункта	Строительство улицы в жилой застройке Улица 19	0,06 км	п. Канал	Расчетный срок	Зона транспортной инфраструктуры	Не устанавливается
331.	Объекты капитального строительства местного значения в области транспорта	Улично-дорожная сеть сельского населенного пункта	Строительство улицы в жилой застройке Улица 20	1,34 км	п. Канал	Расчетный срок	Зона транспортной инфраструктуры	Не устанавливается
332.	Объекты капитального строительства местного значения в области транспорта	Улично-дорожная сеть сельского населенного пункта	Строительство улицы в жилой застройке Улица 21	1,05 км	п. Канал	Расчетный срок	Зона транспортной инфраструктуры	Не устанавливается
333.	Объекты капитального строительства местного значения в области транспорта	Улично-дорожная сеть сельского населенного пункта	Строительство улицы в жилой застройке Улица 22	0,39 км	п. Канал	Расчетный срок	Зона транспортной инфраструктуры	Не устанавливается

334.	Объекты капитального строительства местного значения в области транспорта	Улично-дорожная сеть сельского населенного пункта	Строительство улицы в жилой застройке Улица 23	0,32 км	п. Канал	Расчетный срок	Зона транспортной инфраструктуры	Не устанавливается
335.	Объекты капитального строительства местного значения в области транспорта	Улично-дорожная сеть сельского населенного пункта	Строительство улицы в жилой застройке Улица 24	0,10 км	п. Канал	Расчетный срок	Зона транспортной инфраструктуры	Не устанавливается
336.	Объекты капитального строительства местного значения в области транспорта	Улично-дорожная сеть сельского населенного пункта	Строительство улицы в жилой застройке Улица 25	1,63 км	п. Канал	Расчетный срок	Зона транспортной инфраструктуры	Не устанавливается
337.	Объекты капитального строительства местного значения в области транспорта	Улично-дорожная сеть сельского населенного пункта	Строительство улицы в жилой застройке Улица 26	1,58 км	п. Канал	Расчетный срок	Зона транспортной инфраструктуры	Не устанавливается
338.	Объекты капитального строительства местного значения в области транспорта	Улично-дорожная сеть сельского населенного пункта	Строительство улицы в жилой застройке Улица 27	1,54 км	п. Канал	Расчетный срок	Зона транспортной инфраструктуры	Не устанавливается

339.	Объекты капитального строительства местного значения в области транспорта	Улично-дорожная сеть сельского населенного пункта	Строительство улицы в жилой застройке Улица 28	1,20 км	п. Канал	Расчетный срок	Зона транспортной инфраструктуры	Не устанавливается
340.	Объекты капитального строительства местного значения в области транспорта	Улично-дорожная сеть сельского населенного пункта	Строительство улицы в жилой застройке Улица 29	0,37 км	п. Канал	Расчетный срок	Зона транспортной инфраструктуры	Не устанавливается
341.	Объекты капитального строительства местного значения в области транспорта	Улично-дорожная сеть сельского населенного пункта	Строительство улицы в жилой застройке Улица 30	0,13 км	п. Канал	Расчетный срок	Зона транспортной инфраструктуры	Не устанавливается
342.	Объекты капитального строительства местного значения в области транспорта	Улично-дорожная сеть сельского населенного пункта	Строительство улицы в жилой застройке Улица 15	0,56 км	с. Новоалексеевское	Расчетный срок	Зона транспортной инфраструктуры	Не устанавливается
343.	Объекты капитального строительства местного значения в области транспорта	Улично-дорожная сеть сельского населенного пункта	Строительство улицы в жилой застройке Улица 16	0,08 км	с. Новоалексеевское	Расчетный срок	Зона транспортной инфраструктуры	Не устанавливается

344.	Объекты капитального строительства местного значения в области транспорта	Улично-дорожная сеть сельского населенного пункта	Строительство улицы в жилой застройке Улица 17	0,08 км	с. Новоалексеевское	Расчетный срок	Зона транспортной инфраструктуры	Не устанавливается
345.	Объекты капитального строительства местного значения в области транспорта	Улично-дорожная сеть сельского населенного пункта	Строительство улицы в жилой застройке Улица 18	0,55 км	с. Новоалексеевское	Расчетный срок	Зона транспортной инфраструктуры	Не устанавливается
346.	Объекты капитального строительства местного значения в области транспорта	Улично-дорожная сеть сельского населенного пункта	Строительство улицы в жилой застройке Улица 19	0,17 км	с. Новоалексеевское	Расчетный срок	Зона транспортной инфраструктуры	Не устанавливается
347.	Объекты капитального строительства местного значения в области транспорта	Улично-дорожная сеть сельского населенного пункта	Строительство улицы в жилой застройке Улица 20	0,19 км	с. Новоалексеевское	Расчетный срок	Зона транспортной инфраструктуры	Не устанавливается
348.	Объекты капитального строительства местного значения в области транспорта	Улично-дорожная сеть сельского населенного пункта	Строительство улицы в жилой застройке Улица 21	0,40 км	с. Новоалексеевское	Расчетный срок	Зона транспортной инфраструктуры	Не устанавливается

349.	Объекты капитального строительства местного значения в области транспорта	Улично-дорожная сеть сельского населенного пункта	Строительство улицы в жилой застройке Улица 22	0,16 км	с. Новоалексеевское	Расчетный срок	Зона транспортной инфраструктуры	Не устанавливается
350.	Объекты капитального строительства местного значения в области транспорта	Улично-дорожная сеть сельского населенного пункта	Строительство улицы в жилой застройке Улица 23	0,28 км	с. Новоалексеевское	Расчетный срок	Зона транспортной инфраструктуры	Не устанавливается
351.	Объекты капитального строительства местного значения в области транспорта	Улично-дорожная сеть сельского населенного пункта	Строительство улицы в жилой застройке Улица 24	0,09 км	с. Новоалексеевское	Расчетный срок	Зона транспортной инфраструктуры	Не устанавливается
352.	Объекты капитального строительства местного значения в области транспорта	Улично-дорожная сеть сельского населенного пункта	Строительство улицы в жилой застройке Улица 25	0,18 км	с. Новоалексеевское	Расчетный срок	Зона транспортной инфраструктуры	Не устанавливается
353.	Объекты капитального строительства местного значения в области транспорта	Улично-дорожная сеть сельского населенного пункта	Строительство улицы в жилой застройке Улица 26	0,10 км	с. Новоалексеевское	Расчетный срок	Зона транспортной инфраструктуры	Не устанавливается

354.	Объекты капитального строительства местного значения в области транспорта	Улично-дорожная сеть сельского населенного пункта	Строительство улицы в жилой застройке Улица 27	0,35 км	с. Новоалексеевское	Расчетный срок	Зона транспортной инфраструктуры	Не устанавливается
355.	Объекты капитального строительства местного значения в области транспорта	Улично-дорожная сеть сельского населенного пункта	Строительство улицы в жилой застройке Улица 28	0,27 км	с. Новоалексеевское	Расчетный срок	Зона транспортной инфраструктуры	Не устанавливается
356.	Объекты капитального строительства местного значения в области транспорта	Улично-дорожная сеть сельского населенного пункта	Строительство улицы в жилой застройке Улица 29	0,13 км	с. Новоалексеевское	Расчетный срок	Зона транспортной инфраструктуры	Не устанавливается
357.	Объекты капитального строительства местного значения в области транспорта	Улично-дорожная сеть сельского населенного пункта	Строительство улицы в жилой застройке Улица 30	1,16 км	с. Новоалексеевское	Расчетный срок	Зона транспортной инфраструктуры	Не устанавливается
358.	Объекты капитального строительства местного значения в области транспорта	Улично-дорожная сеть сельского населенного пункта	Строительство улицы в жилой застройке Улица 31	1,39 км	с. Новоалексеевское	Расчетный срок	Зона транспортной инфраструктуры	Не устанавливается

359.	Объекты капитального строительства местного значения в области транспорта	Улично-дорожная сеть сельского населенного пункта	Строительство улицы в жилой застройке Улица 32	0,94 км	с. Новоалексеевское	Расчетный срок	Зона транспортной инфраструктуры	Не устанавливается
360.	Объекты капитального строительства местного значения в области транспорта	Улично-дорожная сеть сельского населенного пункта	Строительство улицы в жилой застройке Улица 33	0,66 км	с. Новоалексеевское	Расчетный срок	Зона транспортной инфраструктуры	Не устанавливается
361.	Объекты капитального строительства местного значения в области транспорта	Улично-дорожная сеть сельского населенного пункта	Строительство улицы в жилой застройке Улица 34	0,34 км	с. Новоалексеевское	Расчетный срок	Зона транспортной инфраструктуры	Не устанавливается
362.	Объекты капитального строительства местного значения в области транспорта	Улично-дорожная сеть сельского населенного пункта	Строительство улицы в жилой застройке Улица 35	1,14 км	с. Новоалексеевское	Расчетный срок	Зона транспортной инфраструктуры	Не устанавливается
363.	Объекты капитального строительства местного значения в области транспорта	Улично-дорожная сеть сельского населенного пункта	Строительство улицы в жилой застройке Улица 36	0,54 км	с. Новоалексеевское	Расчетный срок	Зона транспортной инфраструктуры	Не устанавливается

364.	Объекты капитального строительства местного значения в области транспорта	Улично-дорожная сеть сельского населенного пункта	Строительство улицы в жилой застройке Улица 37	0,29 км	с. Новоалексеевское	Расчетный срок	Зона транспортной инфраструктуры	Не устанавливается
365.	Объекты капитального строительства местного значения в области транспорта	Улично-дорожная сеть сельского населенного пункта	Строительство улицы в жилой застройке Улица 38	0,25 км	с. Новоалексеевское	Расчетный срок	Зона транспортной инфраструктуры	Не устанавливается
366.	Объекты капитального строительства местного значения в области транспорта	Улично-дорожная сеть сельского населенного пункта	Строительство улицы в жилой застройке Улица 2	0,28 км	п. Хрустальная	Расчетный срок	Зона транспортной инфраструктуры	Не устанавливается
367.	Объекты капитального строительства местного значения в области транспорта	Улично-дорожная сеть сельского населенного пункта	Строительство улицы в жилой застройке Улица 3	0,28 км	п. Хрустальная	Расчетный срок	Зона транспортной инфраструктуры	Не устанавливается
368.	Объекты капитального строительства местного значения в области транспорта	Улично-дорожная сеть сельского населенного пункта	Строительство улицы в жилой застройке Улица 4	0,27 км	п. Хрустальная	Расчетный срок	Зона транспортной инфраструктуры	Не устанавливается

369.	Объекты капитального строительства местного значения в области транспорта	Улично-дорожная сеть сельского населенного пункта	Строительство улицы в жилой застройке Улица 5	0,27 км	п. Хрустальная	Расчетный срок	Зона транспортной инфраструктуры	Не устанавливается
370.	Объекты капитального строительства местного значения в области транспорта	Улично-дорожная сеть сельского населенного пункта	Строительство улицы в жилой застройке Улица 6	0,46 км	п. Хрустальная	Расчетный срок	Зона транспортной инфраструктуры	Не устанавливается
371.	Объекты капитального строительства местного значения в области транспорта	Улично-дорожная сеть сельского населенного пункта	Строительство улицы в жилой застройке Улица 7	0,23 км	п. Хрустальная	Расчетный срок	Зона транспортной инфраструктуры	Не устанавливается
372.	Объекты капитального строительства местного значения в области транспорта	Улично-дорожная сеть сельского населенного пункта	Строительство улицы в жилой застройке Улица 8	0,32 км	п. Хрустальная	Расчетный срок	Зона транспортной инфраструктуры	Не устанавливается
373.	Объекты капитального строительства местного значения в области транспорта	Улично-дорожная сеть сельского населенного пункта	Строительство улицы в жилой застройке Улица 9	0,23 км	п. Хрустальная	Расчетный срок	Зона транспортной инфраструктуры	Не устанавливается

374.	Объекты капитального строительства местного значения в области транспорта	Улично-дорожная сеть сельского населенного пункта	Строительство улицы в жилой застройке Улица 10	0,19 км	п. Хрустальная	Расчетный срок	Зона транспортной инфраструктуры	Не устанавливается
375.	Объекты капитального строительства местного значения в области транспорта	Улично-дорожная сеть сельского населенного пункта	Строительство улицы в жилой застройке Улица 11	0,19 км	п. Хрустальная	Расчетный срок	Зона транспортной инфраструктуры	Не устанавливается
376.	Объекты капитального строительства местного значения в области транспорта	Улично-дорожная сеть сельского населенного пункта	Строительство улицы в жилой застройке Улица 12	0,06 км	п. Хрустальная	Расчетный срок	Зона транспортной инфраструктуры	Не устанавливается
377.	Объекты капитального строительства местного значения в области транспорта	Улично-дорожная сеть сельского населенного пункта	Строительство улицы в жилой застройке Улица 13	0,29 км	п. Хрустальная	Расчетный срок	Зона транспортной инфраструктуры	Не устанавливается
378.	Объекты капитального строительства местного значения в области транспорта	Улично-дорожная сеть сельского населенного пункта	Строительство улицы в жилой застройке Улица 14	0,09 км	п. Хрустальная	Расчетный срок	Зона транспортной инфраструктуры	Не устанавливается

379.	Объекты капитального строительства местного значения в области транспорта	Улично-дорожная сеть сельского населенного пункта	Строительство улицы в жилой застройке Улица 15	0,19 км	п. Хрустальная	Расчетный срок	Зона транспортной инфраструктуры	Не устанавливается
380.	Объекты капитального строительства местного значения в области транспорта	Улично-дорожная сеть сельского населенного пункта	Строительство улицы в жилой застройке Улица 16	0,16 км	п. Хрустальная	Расчетный срок	Зона транспортной инфраструктуры	Не устанавливается
381.	Объекты капитального строительства местного значения в области транспорта	Улично-дорожная сеть сельского населенного пункта	Строительство улицы в жилой застройке Улица 17	0,25 км	п. Хрустальная	Расчетный срок	Зона транспортной инфраструктуры	Не устанавливается
382.	Объекты капитального строительства местного значения в области транспорта	Улично-дорожная сеть сельского населенного пункта	Строительство улицы в жилой застройке Улица 18	0,59 км	п. Хрустальная	Расчетный срок	Зона транспортной инфраструктуры	Не устанавливается
383.	Объекты капитального строительства местного значения в области транспорта	Улично-дорожная сеть сельского населенного пункта	Строительство улицы в жилой застройке Улица 19	0,43 км	п. Хрустальная	Расчетный срок	Зона транспортной инфраструктуры	Не устанавливается

384.	Объекты капитального строительства местного значения в области транспорта	Улично-дорожная сеть сельского населенного пункта	Строительство улицы в жилой застройке Улица 20	0,13 км	п. Хрустальная	Расчетный срок	Зона транспортной инфраструктуры	Не устанавливается
385.	Объекты капитального строительства местного значения в области транспорта	Улично-дорожная сеть сельского населенного пункта	Строительство улицы в жилой застройке Улица 21	0,14 км	п. Хрустальная	Расчетный срок	Зона транспортной инфраструктуры	Не устанавливается
386.	Объекты капитального строительства местного значения в области транспорта	Улично-дорожная сеть сельского населенного пункта	Строительство улицы в жилой застройке Улица 22	0,13 км	п. Хрустальная	Расчетный срок	Зона транспортной инфраструктуры	Не устанавливается
387.	Объекты капитального строительства местного значения в области транспорта	Улично-дорожная сеть сельского населенного пункта	Строительство улицы в жилой застройке Улица 23	0,13 км	п. Хрустальная	Расчетный срок	Зона транспортной инфраструктуры	Не устанавливается
388.	Объекты капитального строительства местного значения в области транспорта	Улично-дорожная сеть сельского населенного пункта	Строительство улицы в жилой застройке Улица 24	0,44 км	п. Хрустальная	Расчетный срок	Зона транспортной инфраструктуры	Не устанавливается

389.	Объекты капитального строительства местного значения в области транспорта	Улично-дорожная сеть сельского населенного пункта	Строительство улицы в жилой застройке Улица 25	0,39 км	п. Хрустальная	Расчетный срок	Зона транспортной инфраструктуры	Не устанавливается
390.	Объекты капитального строительства местного значения в области транспорта	Улично-дорожная сеть сельского населенного пункта	Строительство улицы в жилой застройке Улица 26	0,37 км	п. Хрустальная	Расчетный срок	Зона транспортной инфраструктуры	Не устанавливается
391.	Объекты капитального строительства местного значения в области транспорта	Улично-дорожная сеть сельского населенного пункта	Строительство улицы в жилой застройке Улица 27	0,78 км	п. Хрустальная	Расчетный срок	Зона транспортной инфраструктуры	Не устанавливается
392.	Объекты капитального строительства местного значения в области транспорта	Улично-дорожная сеть сельского населенного пункта	Строительство улицы в жилой застройке Улица 28	0,43 км	п. Хрустальная	Расчетный срок	Зона транспортной инфраструктуры	Не устанавливается
393.	Объекты капитального строительства местного значения в области транспорта	Улично-дорожная сеть сельского населенного пункта	Строительство улицы в жилой застройке Улица 29	0,28 км	п. Хрустальная	Расчетный срок	Зона транспортной инфраструктуры	Не устанавливается

394.	Объекты капитального строительства местного значения в области транспорта	Улично-дорожная сеть сельского населенного пункта	Строительство улицы в жилой застройке Улица 30	0,20 км	п. Хрустальная	Расчетный срок	Зона транспортной инфраструктуры	Не устанавливается
395.	Объекты капитального строительства местного значения в области транспорта	Улично-дорожная сеть сельского населенного пункта	Строительство улицы в жилой застройке Улица 31	0,23 км	п. Хрустальная	Расчетный срок	Зона транспортной инфраструктуры	Не устанавливается
396.	Объекты капитального строительства местного значения в области транспорта	Улично-дорожная сеть сельского населенного пункта	Строительство улицы в жилой застройке Улица 32	0,47 км	п. Хрустальная	Расчетный срок	Зона транспортной инфраструктуры	Не устанавливается
397.	Объекты капитального строительства местного значения в области транспорта	Улично-дорожная сеть сельского населенного пункта	Строительство улицы в жилой застройке Улица 33	0,24 км	п. Хрустальная	Расчетный срок	Зона транспортной инфраструктуры	Не устанавливается
398.	Объекты капитального строительства местного значения в области транспорта	Улично-дорожная сеть сельского населенного пункта	Строительство улицы в жилой застройке Улица 34	0,06 км	п. Хрустальная	Расчетный срок	Зона транспортной инфраструктуры	Не устанавливается

399.	Объекты капитального строительства местного значения в области транспорта	Улично-дорожная сеть сельского населенного пункта	Строительство улицы в жилой застройке Улица 35	0,07 км	п. Хрустальная	Расчетный срок	Зона транспортной инфраструктуры	Не устанавливается
400.	Объекты капитального строительства местного значения в области транспорта	Улично-дорожная сеть сельского населенного пункта	Строительство улицы в жилой застройке Улица 36	0,63 км	п. Хрустальная	Расчетный срок	Зона транспортной инфраструктуры	Не устанавливается
401.	Объекты капитального строительства местного значения в области транспорта	Улично-дорожная сеть сельского населенного пункта	Строительство улицы в жилой застройке Улица 37	0,07 км	п. Хрустальная	Расчетный срок	Зона транспортной инфраструктуры	Не устанавливается
402.	Объекты капитального строительства местного значения в области транспорта	Улично-дорожная сеть сельского населенного пункта	Строительство улицы в жилой застройке Улица 38	0,06 км	п. Хрустальная	Расчетный срок	Зона транспортной инфраструктуры	Не устанавливается
403.	Объекты капитального строительства местного значения в области транспорта	Улично-дорожная сеть сельского населенного пункта	Строительство улицы в жилой застройке Улица 39	0,76 км	п. Хрустальная	Расчетный срок	Зона транспортной инфраструктуры	Не устанавливается

404.	Объекты капитального строительства местного значения в области транспорта	Улично-дорожная сеть сельского населенного пункта	Строительство улицы в жилой застройке Улица 40	0,48 км	п. Хрустальная	Расчетный срок	Зона транспортной инфраструктуры	Не устанавливается
405.	Объекты капитального строительства местного значения в области транспорта	Улично-дорожная сеть сельского населенного пункта	Строительство улицы в жилой застройке Улица 41	0,38 км	п. Хрустальная	Расчетный срок	Зона транспортной инфраструктуры	Не устанавливается
406.	Объекты капитального строительства местного значения в области транспорта	Улично-дорожная сеть сельского населенного пункта	Строительство улицы в жилой застройке Улица 42	0,24 км	п. Хрустальная	Расчетный срок	Зона транспортной инфраструктуры	Не устанавливается
407.	Объекты капитального строительства местного значения в области транспорта	Улично-дорожная сеть сельского населенного пункта	Строительство улицы в жилой застройке Улица 43	0,37 км	п. Хрустальная	Расчетный срок	Зона транспортной инфраструктуры	Не устанавливается
408.	Объекты капитального строительства местного значения в области транспорта	Улично-дорожная сеть сельского населенного пункта	Строительство улицы в жилой застройке Улица 44	0,43 км	п. Хрустальная	Расчетный срок	Зона транспортной инфраструктуры	Не устанавливается

409.	Объекты капитального строительства местного значения в области транспорта	Улично-дорожная сеть сельского населенного пункта	Строительство улицы в жилой застройке Улица 45	0,22 км	п. Хрустальная	Расчетный срок	Зона транспортной инфраструктуры	Не устанавливается
410.	Объекты капитального строительства местного значения в области транспорта	Улично-дорожная сеть сельского населенного пункта	Строительство улицы в жилой застройке Улица 46	0,08 км	п. Хрустальная	Расчетный срок	Зона транспортной инфраструктуры	Не устанавливается
411.	Объекты капитального строительства местного значения в области транспорта	Улично-дорожная сеть сельского населенного пункта	Строительство улицы в жилой застройке Улица 47	0,55 км	п. Хрустальная	Расчетный срок	Зона транспортной инфраструктуры	Не устанавливается
412.	Объекты капитального строительства местного значения в области транспорта	Улично-дорожная сеть сельского населенного пункта	Строительство улицы в жилой застройке Улица 48	0,24 км	п. Хрустальная	Расчетный срок	Зона транспортной инфраструктуры	Не устанавливается
413.	Объекты капитального строительства местного значения в области транспорта	Улично-дорожная сеть сельского населенного пункта	Строительство улицы в жилой застройке Улица 49	0,56 км	п. Хрустальная	Расчетный срок	Зона транспортной инфраструктуры	Не устанавливается

414.	Объекты капитального строительства местного значения в области транспорта	Улично-дорожная сеть сельского населенного пункта	Строительство улицы в жилой застройке Улица 50	0,25 км	п. Хрустальная	Расчетный срок	Зона транспортной инфраструктуры	Не устанавливается
415.	Объекты капитального строительства местного значения в области транспорта	Улично-дорожная сеть сельского населенного пункта	Строительство улицы в жилой застройке Улица 51	0,30 км	п. Хрустальная	Расчетный срок	Зона транспортной инфраструктуры	Не устанавливается
416.	Объекты капитального строительства местного значения в области транспорта	Улично-дорожная сеть сельского населенного пункта	Строительство улицы в жилой застройке Улица 52	0,35 км	п. Хрустальная	Расчетный срок	Зона транспортной инфраструктуры	Не устанавливается
417.	Объекты капитального строительства местного значения в области транспорта	Улично-дорожная сеть сельского населенного пункта	Строительство улицы в жилой застройке Улица 53	0,16 км	п. Хрустальная	Расчетный срок	Зона транспортной инфраструктуры	Не устанавливается
418.	Объекты капитального строительства местного значения в области транспорта	Улично-дорожная сеть сельского населенного пункта	Строительство улицы в жилой застройке Улица 54	0,19 км	п. Хрустальная	Расчетный срок	Зона транспортной инфраструктуры	Не устанавливается

419.	Объекты капитального строительства местного значения в области транспорта	Улично-дорожная сеть сельского населенного пункта	Строительство улицы в жилой застройке Улица 55	0,40 км	п. Хрустальная	Расчетный срок	Зона транспортной инфраструктуры	Не устанавливается
420.	Объекты капитального строительства местного значения в области транспорта	Улично-дорожная сеть сельского населенного пункта	Строительство улицы в жилой застройке Улица 56	0,38 км	п. Хрустальная	Расчетный срок	Зона транспортной инфраструктуры	Не устанавливается
421.	Объекты капитального строительства местного значения в области транспорта	Улично-дорожная сеть сельского населенного пункта	Строительство улицы в жилой застройке Улица 57	0,19 км	п. Хрустальная	Расчетный срок	Зона транспортной инфраструктуры	Не устанавливается
422.	Объекты капитального строительства местного значения в области транспорта	Улично-дорожная сеть сельского населенного пункта	Строительство улицы в жилой застройке Улица 58	0,32 км	п. Хрустальная	Расчетный срок	Зона транспортной инфраструктуры	Не устанавливается
423.	Объекты капитального строительства местного значения в области транспорта	Улично-дорожная сеть сельского населенного пункта	Строительство улицы в жилой застройке Улица 59	0,09 км	п. Хрустальная	Расчетный срок	Зона транспортной инфраструктуры	Не устанавливается

424.	Объекты капитального строительства местного значения в области транспорта	Улично-дорожная сеть сельского населенного пункта	Строительство улицы в жилой застройке Улица 60	0,36 км	п. Хрустальная	Расчетный срок	Зона транспортной инфраструктуры	Не устанавливается
425.	Объекты капитального строительства местного значения в области транспорта	Улично-дорожная сеть городского населенного пункта	Строительство улицы местного значения Улица 38	0,43 км	г. Первоуральск	Расчетный срок	Зона транспортной инфраструктуры	Не устанавливается
426.	Объекты капитального строительства местного значения в области транспорта	Улично-дорожная сеть городского населенного пункта	Строительство улицы местного значения Улица 39	0,37 км	г. Первоуральск	Расчетный срок	Зона транспортной инфраструктуры	Не устанавливается
427.	Объекты капитального строительства местного значения в области транспорта	Улично-дорожная сеть городского населенного пункта	Строительство улицы местного значения Улица 40	0,67 км	г. Первоуральск	Расчетный срок	Зона транспортной инфраструктуры	Не устанавливается
428.	Объекты капитального строительства местного значения в области транспорта	Улично-дорожная сеть городского населенного пункта	Строительство улицы местного значения Улица 41	0,33 км	г. Первоуральск	Расчетный срок	Зона транспортной инфраструктуры	Не устанавливается

429.	Объекты капитального строительства местного значения в области транспорта	Улично-дорожная сеть городского населенного пункта	Строительство улицы местного значения Улица 42	0,58 км	г. Первоуральск	Расчетный срок	Зона транспортной инфраструктуры	Не устанавливается
430.	Объекты капитального строительства местного значения в области транспорта	Улично-дорожная сеть городского населенного пункта	Строительство улицы местного значения Улица 43	0,46 км	г. Первоуральск	Расчетный срок	Зона транспортной инфраструктуры	Не устанавливается

*Исключены:

- пункт 133, УЛИЧНО-ДОРОЖНАЯ СЕТЬ СЕЛЬСКОГО НАСЕЛЕННОГО ПУНКТА, Строительство улицы в жилой застройке Улица 15, с. Новоалексеевское;
- пункты 137-145, УЛИЧНО-ДОРОЖНАЯ СЕТЬ СЕЛЬСКОГО НАСЕЛЕННОГО ПУНКТА, Строительство улиц в жилой застройке Улицы 5-8,10,11,15,16, п. Канал.

Таблица 8

Объекты инженерной инфраструктуры

№	Наименование объекта	Код объекта	Назначение объекта	Характеристика		Местоположение объекта	Функциональная зона	Вид зоны с особыми условиями/колич. показ.
				Ед. изм.	колич. показ.			
Объекты газоснабжения								
1.	Пункт редуцирования газа (ГРП, ГРПШ)	602040514	Объекты добычи и транспортировки газа	куб. м/ч	496,73	п. Новая Трёка	Зона застройки индивидуальными жилыми домами	Охранная зона – 10 м
2.	Пункт редуцирования газа (ГРП, ГРПШ)	602040514	Объекты добычи и транспортировки газа	куб. м/ч	781,51	д. Трёка	Иные зоны	Охранная зона – 10 м
3.	Пункт редуцирования газа (ГРП, ГРПШ)	602040514	Объекты добычи и транспортировки газа	куб. м/ч	309,33	с. Нижнее Село	Производственная зона сельскохозяйственных предприятий	Охранная зона – 10 м
4.	Пункт редуцирования газа (ГРП, ГРПШ)	602040514	Объекты добычи и транспортировки газа	куб. м/ч	309,33	с. Нижнее Село	Иные зоны	Охранная зона – 10 м

5.	Пункт редуцирования газа (ГРП, ГРПШ)	602040514	Объекты добычи и транспортировки газа	куб. м/ч	2317,35	д. Каменка	Иные рекреационные зоны	Охранная зона – 10 м
6.	Пункт редуцирования газа (ГРП, ГРПШ)	602040514	Объекты добычи и транспортировки газа	куб. м/ч	90,68	п. Меркитасиха	Иные зоны	Охранная зона – 10 м
7.	Пункт редуцирования газа (ГРП, ГРПШ)	602040514	Объекты добычи и транспортировки газа	куб. м/ч	9128,83	п. Кузино	Иные рекреационные зоны	Охранная зона – 10 м
8.	Газонаполнительная станция (ГНС)	602040515	Объекты добычи и транспортировки газа	куб. м/ч	1040,00	Муниципальный округ Первоуральск	Зоны сельскохозяйственного использования	Охранная зона – 10 м
9.	Пункт редуцирования газа (ГРП, ГРПШ)	602040514	Объекты добычи и транспортировки газа	куб. м/ч	1481,31	с. Слобода	Иные зоны сельскохозяйственного назначения	Охранная зона – 10 м
10.	Пункт редуцирования газа (ГРП, ГРПШ)	602040514	Объекты добычи и транспортировки газа	куб. м/ч	1200,88	п. Прогресс	Производственная зона	Охранная зона – 10 м
11.	Пункт редуцирования газа (ГРП, ГРПШ)	602040514	Объекты добычи и транспортировки газа	куб. м/ч	1200,88	п. Прогресс	Коммунально-складская зона	Охранная зона – 10 м
12.	Пункт редуцирования газа (ГРП, ГРПШ)	602040514	Объекты добычи и транспортировки газа	куб. м/ч	977,27	п. Коуровка	Иные зоны	Охранная зона – 10 м
13.	Пункт редуцирования газа (ГРП, ГРПШ)	602040514	Объекты добычи и транспортировки газа	куб. м/ч	3280,27	п. Новоуткинск	Зона застройки индивидуальными жилыми домами	Охранная зона – 10 м
14.	Пункт редуцирования газа (ГРП, ГРПШ)	602040514	Объекты добычи и транспортировки газа	куб. м/ч	3280,27	п. Новоуткинск	Производственная зона	Охранная зона – 10 м
15.	Пункт редуцирования газа (ГРП, ГРПШ)	602040514	Объекты добычи и транспортировки газа	куб. м/ч	408,58	п. Шадриха	Иные зоны	Охранная зона – 10 м
16.	Пункт редуцирования газа (ГРП, ГРПШ)	602040514	Объекты добычи и транспортировки газа	куб. м/ч	1965,23	п. Билимбай	Зона застройки индивидуальными жилыми домами	Охранная зона – 10 м

17.	Пункт редуцирования газа (ГРП, ГРПШ)	602040514	Объекты добычи и транспортировки газа	куб. м/ч	1965,23	п. Билимбай	Зона застройки индивидуальными жилыми домами	Охранная зона – 10 м
18.	Пункт редуцирования газа (ГРП, ГРПШ)	602040514	Объекты добычи и транспортировки газа	куб. м/ч	1965,23	п. Билимбай	Многофункциональная общественно-деловая зона	Охранная зона – 10 м
19.	Пункт редуцирования газа (ГРП, ГРПШ)	602040514	Объекты добычи и транспортировки газа	куб. м/ч	1965,23	п. Билимбай	Иные зоны	Охранная зона – 10 м
20.	Пункт редуцирования газа (ГРП, ГРПШ)	602040514	Объекты добычи и транспортировки газа	куб. м/ч	257,92	д. Извездная	Иные зоны	Охранная зона – 10 м
21.	Пункт редуцирования газа (ГРП, ГРПШ)	602040514	Объекты добычи и транспортировки газа	куб. м/ч	218,57	д. Макарова	Иные зоны	Охранная зона – 10 м
22.	Пункт редуцирования газа (ГРП, ГРПШ)	602040514	Объекты добычи и транспортировки газа	куб. м/ч	103,85	д. Черемша	Иные зоны	Охранная зона – 10 м
23.	Пункт редуцирования газа (ГРП, ГРПШ)	602040514	Объекты добычи и транспортировки газа	куб. м/ч	718,51	п. Перескачка	Зона застройки индивидуальными жилыми домами	Охранная зона – 10 м
24.	Пункт редуцирования газа (ГРП, ГРПШ)	602040514	Объекты добычи и транспортировки газа	куб. м/ч	2573,39	п. Дидино	Зона застройки индивидуальными жилыми домами	Охранная зона – 10 м
25.	Пункт редуцирования газа (ГРП, ГРПШ)	602040514	Объекты добычи и транспортировки газа	куб. м/ч	2573,39	п. Дидино	Зона застройки индивидуальными жилыми домами	Охранная зона – 10 м
26.	Пункт редуцирования газа (ГРП, ГРПШ)	602040514	Объекты добычи и транспортировки газа	куб. м/ч	4397,68	п. Ильмовка	Иные зоны	Охранная зона – 10 м
27.	Пункт редуцирования газа (ГРП, ГРПШ)	602040514	Объекты добычи и транспортировки газа	куб. м/ч	287,08	д. Хомутовка	Зоны сельскохозяйственного использования	Охранная зона – 10 м
28.	Пункт редуцирования газа (ГРП, ГРПШ)	602040514	Объекты добычи и транспортировки газа	куб. м/ч	6107,10	г. Первоуральск	Зона застройки малоэтажными жилыми домами (до 4 этажей,	Охранная зона – 10 м

							включая мансардный)	
29.	Пункт редуцирования газа (ГРП, ГРПШ)	602040514	Объекты добычи и транспортировки газа	куб. м/ч	6107,10	г. Первоуральск	Зона застройки среднеэтажными жилыми домами (от 5 до 8 этажей, включая мансардный)	Охранная зона – 10 м
30.	Пункт редуцирования газа (ГРП, ГРПШ)	602040514	Объекты добычи и транспортировки газа	куб. м/ч	6107,10	г. Первоуральск	Коммунально-складская зона	Охранная зона – 10 м
31.	Пункт редуцирования газа (ГРП, ГРПШ)	602040514	Объекты добычи и транспортировки газа	куб. м/ч	6107,10	г. Первоуральск	Производственная зона	Охранная зона – 10 м
32.	Пункт редуцирования газа (ГРП, ГРПШ)	602040514	Объекты добычи и транспортировки газа	куб. м/ч	6107,10	г. Первоуральск	Коммунально-складская зона	Охранная зона – 10 м
33.	Пункт редуцирования газа (ГРП, ГРПШ)	602040514	Объекты добычи и транспортировки газа	куб. м/ч	6107,10	г. Первоуральск	Производственная зона	Охранная зона – 10 м
34.	Пункт редуцирования газа (ГРП, ГРПШ)	602040514	Объекты добычи и транспортировки газа	куб. м/ч	6107,10	г. Первоуральск	Зона застройки индивидуальными жилыми домами	Охранная зона – 10 м
35.	Пункт редуцирования газа (ГРП, ГРПШ)	602040514	Объекты добычи и транспортировки газа	куб. м/ч	6107,10	г. Первоуральск	Зона застройки индивидуальными жилыми домами	Охранная зона – 10 м
36.	Пункт редуцирования газа (ГРП, ГРПШ)	602040514	Объекты добычи и транспортировки газа	куб. м/ч	6107,10	г. Первоуральск	Иные рекреационные зоны	Охранная зона – 10 м
37.	Пункт редуцирования газа (ГРП, ГРПШ)	602040514	Объекты добычи и транспортировки газа	куб. м/ч	6107,10	г. Первоуральск	Многофункциональная общественно-деловая зона	Охранная зона – 10 м
38.	Пункт редуцирования газа (ГРП, ГРПШ)	602040514	Объекты добычи и транспортировки газа	куб. м/ч	6107,10	г. Первоуральск	Иные зоны	Охранная зона – 10 м
39.	Пункт редуцирования газа (ГРП, ГРПШ)	602040514	Объекты добычи и транспортировки газа	куб. м/ч	6107,10	г. Первоуральск	Иные зоны	Охранная зона – 10 м

40.	Пункт редуцирования газа (ГРП, ГРПШ)	602040514	Объекты добычи и транспортировки газа	куб. м/ч	77,14	п. Флюс	Зона застройки индивидуальными жилыми домами	Охранная зона – 10 м
41.	Пункт редуцирования газа (ГРП, ГРПШ)	602040514	Объекты добычи и транспортировки газа	куб. м/ч	538,10	с. Новоалексеевское	Зона специализированной общественной застройки	Охранная зона – 10 м
42.	Пункт редуцирования газа (ГРП, ГРПШ)	602040514	Объекты добычи и транспортировки газа	куб. м/ч	538,10	с. Новоалексеевское	Зона специализированной общественной застройки	Охранная зона – 10 м
43.	Пункт редуцирования газа (ГРП, ГРПШ)	602040514	Объекты добычи и транспортировки газа	куб. м/ч	538,10	с. Новоалексеевское	Зона застройки индивидуальными жилыми домами	Охранная зона – 10 м
44.	Пункт редуцирования газа (ГРП, ГРПШ)	602040514	Объекты добычи и транспортировки газа	куб. м/ч	538,10	с. Новоалексеевское	Многофункциональная общественно-деловая зона	Охранная зона – 10 м
45.	Пункт редуцирования газа (ГРП, ГРПШ)	602040514	Объекты добычи и транспортировки газа	куб. м/ч	6000,00	п. Канал	Зона застройки индивидуальными жилыми домами	Охранная зона – 10 м
46.	Пункт редуцирования газа (ГРП, ГРПШ)	602040514	Объекты добычи и транспортировки газа	куб. м/ч	6352,85	п. Канал	Зона застройки индивидуальными жилыми домами	Охранная зона – 10 м
47.	Пункт редуцирования газа (ГРП, ГРПШ)	602040514	Объекты добычи и транспортировки газа	куб. м/ч	992,05	п. Хрустальная	Зона отдыха	Охранная зона – 10 м
48.	Пункт редуцирования газа (ГРП, ГРПШ)	602040514	Объекты добычи и транспортировки газа	куб. м/ч	1025,60	п. Решёты	Зона специализированной общественной застройки	Охранная зона – 10 м
49.	Пункт редуцирования газа (ГРП, ГРПШ)	602040514	Объекты добычи и транспортировки газа	куб. м/ч	350,30	д. Старые Решёты	Зона отдыха	Охранная зона – 10 м
50.	Пункт редуцирования газа (ГРП, ГРПШ)	602040514	Объекты добычи и транспортировки газа	куб. м/ч	350,30	д. Старые Решёты	Зона застройки индивидуальными жилыми домами	Охранная зона – 10 м

51.	Пункт редуцирования газа (ГРП, ГРПШ)	602040514	Объекты добычи и транспортировки газа	куб. м/ч	350,30	д. Старые Решёты	Зона застройки индивидуальными жилыми домами	Охранная зона – 10 м
52.	Пункт редуцирования газа (ГРП, ГРПШ)	602040514	Объекты добычи и транспортировки газа	куб. м/ч	350,30	д. Старые Решёты	Зона застройки индивидуальными жилыми домами	Охранная зона – 10 м
53.	Пункт редуцирования газа (ГРП, ГРПШ)	602040514	Объекты добычи и транспортировки газа	куб. м/ч	350,30	д. Старые Решёты	Зона застройки индивидуальными жилыми домами	Охранная зона – 10 м
54.	Пункт редуцирования газа (ГРП, ГРПШ)	602040514	Объекты добычи и транспортировки газа	куб. м/ч	350,30	д. Старые Решёты	Зона специализированной общественной застройки	Охранная зона – 10 м
55.	Пункт редуцирования газа (ГРП, ГРПШ)	602040514	Объекты добычи и транспортировки газа	куб. м/ч	350,30	д. Старые Решёты	Многофункциональная общественно-деловая зона	Охранная зона – 10 м
56.	Пункт редуцирования газа (ГРП, ГРПШ)	602040514	Объекты добычи и транспортировки газа	куб. м/ч	350,09	д. Старые Решёты	Иные зоны	Охранная зона – 10 м
57.	Газопровод распределительный высокого давления	602040601	Распределительные трубопроводы для транспортировки газа	км	153,72	Муниципальный округ Первоуральск	-	Охранная зона, расчетное значение
58.	Пункт редуцирования газа (ГРП, ГРПШ)	602040514	Объекты добычи и транспортировки газа	куб. м/ч	1110,5	с. Новоалексеевское	Зона застройки индивидуальными жилыми домами	Охранная зона – 10 м
59.	Пункт редуцирования газа (ГРП, ГРПШ)	602040514	Объекты добычи и транспортировки газа	куб. м/ч	1050,25	с. Новоалексеевское	Зона застройки индивидуальными жилыми домами	Охранная зона – 10 м
60.	Пункт редуцирования газа (ГРП, ГРПШ)	602040514	Объекты добычи и транспортировки газа	куб. м/ч	1300,04	п. Канал	Зона застройки индивидуальными жилыми домами	Охранная зона – 10 м
61.	Пункт редуцирования газа (ГРП, ГРПШ)	602040514	Объекты добычи и транспортировки газа	куб. м/ч	1250,05	г. Первоуральск	Иные зоны	Охранная зона – 10 м
Объекты водоснабжения								
1.	Артезианская скважина	602041106	Объекты водоснабжения	куб. м/сут	223,56	п. Новая Трёка	Зона инженерной инфраструктуры	1 пояс ЗСО -30-50 м, 2,3 пояс по расчету

2.	Артезианская скважина	602041106	Объекты водоснабжения	куб. м/сут	41,40	п. Меркитасиха	Зона инженерной инфраструктуры	1 пояс ЗСО -30-50 м, 2,3 пояс по расчету
3.	Насосная станция	602041103	Объекты водоснабжения	куб. м/сут	278,30	с. Слобода	Иные рекреационные зоны	1 пояс ЗСО -15 м
4.	Насосная станция	602041103	Объекты водоснабжения	куб. м/сут	278,30	с. Слобода	Иные рекреационные зоны	1 пояс ЗСО -15 м
5.	Артезианская скважина	602041106	Объекты водоснабжения	куб. м/сут	1210,72	п. Прогресс	Иные зоны	1 пояс ЗСО -30-50 м, 2,3 пояс по расчету
6.	Водопроводные очистные сооружения	602041102	Объекты водоснабжения	куб. м/сут	1210,72	п. Прогресс	Зона инженерной инфраструктуры	СЗЗ в зависимости от производительности
7.	Резервуар	602041105	Объекты водоснабжения	куб. м	10000,00	п. Прогресс	Зона инженерной инфраструктуры	1 пояс ЗСО -30 м
8.	Резервуар	602041105	Объекты водоснабжения	куб. м	10000,00	п. Новоуткинск	Зона инженерной инфраструктуры	1 пояс ЗСО -30 м
9.	Артезианская скважина	602041106	Объекты водоснабжения	куб. м/сут	1653,50	п. Новоуткинск	Зона инженерной инфраструктуры	1 пояс ЗСО -30-50 м, 2,3 пояс по расчету
10.	Артезианская скважина	602041106	Объекты водоснабжения	куб. м/сут	1653,50	п. Новоуткинск	Иные зоны сельскохозяйственного назначения	1 пояс ЗСО -30-50 м, 2,3 пояс по расчету
11.	Насосная станция	602041103	Объекты водоснабжения	куб. м/сут	1653,50	п. Новоуткинск	Иные зоны	1 пояс ЗСО -15 м
12.	Артезианская скважина	602041106	Объекты водоснабжения	куб. м/сут	39,10	д. Черемша	Иные зоны	1 пояс ЗСО -30-50 м, 2,3 пояс по расчету
13.	Артезианская скважина	602041106	Объекты водоснабжения	куб. м/сут	788,90	с. Битимка	Иные зоны	1 пояс ЗСО -30-50 м, 2,3 пояс по расчету
14.	Артезианская скважина	602041106	Объекты водоснабжения	куб. м/сут	82,34	д. Макарова	Иные зоны	1 пояс ЗСО -30-50 м, 2,3 пояс по расчету
15.	Насосная станция	602041103	Объекты водоснабжения	куб. м/сут	377,20	д. Коновалово	Иные рекреационные зоны	1 пояс ЗСО -15 м
16.	Водопроводные очистные сооружения	602041102	Объекты водоснабжения	куб. м/сут	97,06	д. Извездная	Зона инженерной инфраструктуры	СЗЗ в зависимости от производительности
17.	Резервуар	602041105	Объекты водоснабжения	куб. м	1000,00	д. Извездная	Зона инженерной инфраструктуры	1 пояс ЗСО -30 м

18.	Водопроводные очистные сооружения	602041102	Объекты водоснабжения	куб. м/сут	4632,66	п. Билимбай	Зона инженерной инфраструктуры	СЗЗ в зависимости от производительности
19.	Резервуар	602041105	Объекты водоснабжения	куб. м	10000,00	п. Билимбай	Зона инженерной инфраструктуры	1 пояс ЗСО -30 м
20.	Артезианская скважина	602041106	Объекты водоснабжения	куб. м/сут	4632,66	п. Билимбай	Зона инженерной инфраструктуры	1 пояс ЗСО -30-50 м, 2,3 пояс по расчету
21.	Резервуар	602041105	Объекты водоснабжения	куб. м	10000,00	г. Первоуральск	Зона застройки многоэтажными жилыми домами (9 этажей и более)	1 пояс ЗСО -30 м
22.	Резервуар	602041105	Объекты водоснабжения	куб. м	10000,00	г. Первоуральск	Зона застройки многоэтажными жилыми домами (9 этажей и более)	1 пояс ЗСО -30 м
23.	Резервуар	602041105	Объекты водоснабжения	куб. м	10000,00	г. Первоуральск	Зоны рекреационного назначения	1 пояс ЗСО -30 м
24.	Резервуар	602041105	Объекты водоснабжения	куб. м	10000,00	г. Первоуральск	Зоны рекреационного назначения	1 пояс ЗСО -30 м
25.	Резервуар	602041105	Объекты водоснабжения	куб. м	10000,00	г. Первоуральск	Производственная зона	1 пояс ЗСО -30 м
26.	Резервуар	602041105	Объекты водоснабжения	куб. м	10000,00	г. Первоуральск	Производственная зона	1 пояс ЗСО -30 м
27.	Резервуар	602041105	Объекты водоснабжения	куб. м	10000,00	г. Первоуральск	Зона застройки индивидуальными жилыми домами	1 пояс ЗСО -30 м
28.	Резервуар	602041105	Объекты водоснабжения	куб. м	10000,00	г. Первоуральск	Зона застройки индивидуальными жилыми домами	1 пояс ЗСО -30 м
29.	Резервуар	602041105	Объекты водоснабжения	куб. м	10000,00	г. Первоуральск	Иные зоны	1 пояс ЗСО -30 м
30.	Резервуар	602041105	Объекты водоснабжения	куб. м	10000,00	г. Первоуральск	Иные зоны	1 пояс ЗСО -30 м
31.	Резервуар	602041105	Объекты водоснабжения	куб. м	10000,00	г. Первоуральск	Производственная зона сельскохозяйстве	1 пояс ЗСО -30 м

							нных предприятий	
32.	Резервуар	602041105	Объекты водоснабжения	куб. м	10000,00	г. Первоуральск	Иные зоны	1 пояс ЗСО -30 м
33.	Резервуар	602041105	Объекты водоснабжения	куб. м	10000,00	г. Первоуральск	Иные зоны сельскохозяйственного назначения	1 пояс ЗСО -30 м
34.	Резервуар	602041105	Объекты водоснабжения	куб. м	10000,00	г. Первоуральск	Иные зоны сельскохозяйственного назначения	1 пояс ЗСО -30 м
35.	Насосная станция	602041103	Объекты водоснабжения	куб. м/ч	15000,00	г. Первоуральск	Зона застройки многоэтажными жилыми домами (9 этажей и более)	1 пояс ЗСО -15 м
36.	Насосная станция	602041103	Объекты водоснабжения	куб. м/сут	15000,00	г. Первоуральск	Зоны рекреационного назначения	1 пояс ЗСО -15 м
37.	Насосная станция	602041103	Объекты водоснабжения	куб. м/сут	15000,00	г. Первоуральск	Производственная зона	1 пояс ЗСО -15 м
38.	Насосная станция	602041103	Объекты водоснабжения	куб. м/сут	15000,00	г. Первоуральск	Многофункциональная общественно-деловая зона	1 пояс ЗСО -15 м
39.	Насосная станция	602041103	Объекты водоснабжения	куб. м/сут	15000,00	г. Первоуральск	Иные зоны сельскохозяйственного назначения	1 пояс ЗСО -15 м
40.	Насосная станция	602041103	Объекты водоснабжения	куб. м/сут	15000,00	г. Первоуральск	Зона застройки индивидуальными жилыми домами	1 пояс ЗСО -15 м
41.	Артезианская скважина	602041106	Объекты водоснабжения	куб. м/сут	15000,00	г. Первоуральск	Иные зоны сельскохозяйственного назначения	1 пояс ЗСО -30-50 м, 2,3 пояс по расчету
42.	Артезианская скважина	602041106	Объекты водоснабжения	куб. м/сут	15000,00	г. Первоуральск	Иные зоны сельскохозяйственного назначения	1 пояс ЗСО -30-50 м, 2,3 пояс по расчету
43.	Водозабор	602041101	Объекты водоснабжения	куб. м/сут	1369,42	с. Новоалексеевское	Иные зоны	1,2,3 пояс ЗСО по расчету

44.	Водопроводные очистные сооружения	602041102	Объекты водоснабжения	куб. м/сут	1369,42	с. Новоалексеевское	Иные зоны	СЗЗ в зависимости от производительности
45.	Резервуар	602041105	Объекты водоснабжения	куб. м	10000,00	с. Новоалексеевское	Иные зоны	1 пояс ЗСО -30 м
46.	Водонапорная башня	602041104	Объекты водоснабжения	куб. м/сут	1369,42	с. Новоалексеевское	Иные зоны	1 пояс ЗСО -10 м
47.	Насосная станция	602041103	Объекты водоснабжения	куб. м/сут	381,34	п. Хрустальная	Иные зоны	1 пояс ЗСО -15 м
48.	Артезианская скважина	602041106	Объекты водоснабжения	куб. м/сут	1146,78	д. Старые Решёты	Иные зоны	1 пояс ЗСО -30-50 м, 2,3 пояс по расчету
49.	Водопроводные очистные сооружения	602041102	Объекты водоснабжения	куб. м/сут	1146,78	д. Старые Решёты	Иные зоны	СЗЗ в зависимости от производительности
50.	Артезианская скважина	602041106	Объекты водоснабжения	куб. м/сут	500,00	п. Дидино	Иные зоны	1 пояс ЗСО -30-50 м, 2,3 пояс по расчету
51.	Артезианская скважина	602041106	Объекты водоснабжения	куб. м/сут	500,00	п. Дидино	Иные зоны сельскохозяйственного назначения	1 пояс ЗСО -30-50 м, 2,3 пояс по расчету
52.	Водопровод	602041202	Сети водоснабжения	км	563,95	Муниципальный округ Первоуральск	-	Минимальное расстояние 1-5 м
53.	Водовод	602041201	Сети водоснабжения	км	115,92	Муниципальный округ Первоуральск	-	Санитарно-защитная полоса 10-20м
Объекты связи								
1.	Автоматическая телефонная станция	602041501	Объекты связи	шт	1	п. Новая Трёка	Многофункциональная общественно-деловая зона	Устанавливается по расчету
2.	Автоматическая телефонная станция	602041501	Объекты связи	шт	1	п. Меркитасиха	Иные зоны	Устанавливается по расчету
3.	Автоматическая телефонная станция	602041501	Объекты связи	шт	1	п. Кузино	Многофункциональная общественно-деловая зона	Устанавливается по расчету
4.	Объекты почтовой связи	602041509	Объекты связи	шт	1	п. Кузино	Многофункциональная	Устанавливается по расчету

							общественно-деловая зона	
5.	Автоматическая телефонная станция	602041501	Объекты связи	шт	1	д. Каменка	Зона застройки индивидуальными жилыми домами	Устанавливается по расчету
6.	Автоматическая телефонная станция	602041501	Объекты связи	шт	1	п. Перескачка	Зона специализированной общественной застройки	Устанавливается по расчету
7.	Автоматическая телефонная станция	602041501	Объекты связи	шт	1	д. Черемша	Многофункциональная общественно-деловая зона	Устанавливается по расчету
8.	Автоматическая телефонная станция	602041501	Объекты связи	шт	1	п. Ильмовка	Зона застройки индивидуальными жилыми домами	Устанавливается по расчету
9.	Автоматическая телефонная станция	602041501	Объекты связи	шт	1	д. Извездная	Зона застройки среднеэтажными жилыми домами (от 5 до 8 этажей, включая мансардный)	Устанавливается по расчету
10.	Наземная станция (радиосвязи)	602041505	Объекты связи	шт	1	д. Извездная	Зона застройки среднеэтажными жилыми домами (от 5 до 8 этажей, включая мансардный)	Устанавливается по расчету
11.	Иной объект связи для непосредственного обслуживания населения	602041511	Объекты связи	шт	1	г. Первоуральск	Зона специализированной общественной застройки	Устанавливается по расчету
12.	Иной объект связи для непосредственного обслуживания населения	602041511	Объекты связи	шт	1	г. Первоуральск	Зона застройки малоэтажными жилыми домами (до 4 этажей, включая мансардный)	Устанавливается по расчету

13.	Иной объект связи для непосредственного обслуживания населения	602041511	Объекты связи	шт	1	г. Первоуральск	Зона застройки индивидуальными жилыми домами	Устанавливается по расчету
14.	Иной объект связи для непосредственного обслуживания населения	602041511	Объекты связи	шт	1	г. Первоуральск	Зона застройки индивидуальными жилыми домами	Устанавливается по расчету
15.	Иной объект связи для непосредственного обслуживания населения	602041511	Объекты связи	шт	1	г. Первоуральск	Зона застройки индивидуальными жилыми домами	Устанавливается по расчету
16.	Иной объект связи для непосредственного обслуживания населения	602041511	Объекты связи	шт	1	г. Первоуральск	Зона застройки индивидуальными жилыми домами	Устанавливается по расчету
17.	Иной объект связи для непосредственного обслуживания населения	602041511	Объекты связи	шт	1	г. Первоуральск	Зона застройки многоэтажными жилыми домами (9 этажей и более)	Устанавливается по расчету
18.	Иной объект связи для непосредственного обслуживания населения	602041511	Объекты связи	шт	1	г. Первоуральск	Зона застройки среднеэтажными жилыми домами (от 5 до 8 этажей, включая мансардный)	Устанавливается по расчету
19.	Иной объект связи для непосредственного обслуживания населения	602041511	Объекты связи	шт	1	г. Первоуральск	Зона застройки среднеэтажными 1жилыми домами (от 5 до 8 этажей, 1включая 1мансардный)	Устанавливается по расчету
20.	Иной объект связи для	602041511	Объекты связи	шт	1	г. Первоуральск	Зона застройки среднеэтажными	Устанавливается по расчету

	непосредственного обслуживания населения						жилыми домами (от 5 до 8 этажей, включая мансардный)	
21.	Иной объект связи для непосредственного обслуживания населения	602041511	Объекты связи	шт	1	г. Первоуральск	Зона застройки среднеэтажными жилыми домами (от 5 до 8 этажей, включая мансардный)	Устанавливается по расчету
22.	Иной объект связи для непосредственного обслуживания населения	602041511	Объекты связи	шт	1	г. Первоуральск	Зона застройки многоэтажными жилыми домами (9 этажей и более)	Устанавливается по расчету
23.	Иной объект связи для непосредственного обслуживания населения	602041511	Объекты связи	шт	1	г. Первоуральск	Зона специализированной общественной застройки	Устанавливается по расчету
24.	Автоматическая телефонная станция	602041501	Объекты связи	шт	1	п. Флюс	Зона отдыха	Устанавливается по расчету
25.	Автоматическая телефонная станция	602041501	Объекты связи	шт	1	п. Канал	Зона садоводческих, огороднических или дачных некоммерческих объединений граждан	Устанавливается по расчету
26.	Автоматическая телефонная станция	602041501	Объекты связи	шт	1	п. Канал	Зона садоводческих, огороднических или дачных некоммерческих объединений граждан	Устанавливается по расчету
27.	Объекты почтовой связи	602041509	Объекты связи	шт	1	п. Канал	Многофункциональная	Устанавливается по расчету

							общественно-деловая зона	
28.	Автоматическая телефонная станция	602041501	Объекты связи	шт	1	п. Решёты	Многофункциональная общественно-деловая зона	Устанавливается по расчету
Объекты теплоснабжения								
1.	Источник тепловой энергии	602040901	Объекты теплоснабжения	Гкал/ч	9,37	п. Прогресс	Зона инженерной инфраструктуры	Санитарно-защитная зона по расчету
2.	Источник тепловой энергии	602040901	Объекты теплоснабжения	Гкал/ч	1,60	д. Макарова	Иные зоны	Санитарно-защитная зона по расчету
3.	Источник тепловой энергии	602040901	Объекты теплоснабжения	Гкал/ч	15,65	г. Первоуральск	Зона застройки малоэтажными жилыми домами (до 4 этажей, включая мансардный)	Санитарно-защитная зона по расчету
4.	Источник тепловой энергии	602040901	Объекты теплоснабжения	Гкал/ч	15,65	г. Первоуральск	Зона озелененных территорий общего пользования (лесопарки, парки, сады, скверы, бульвары, городские леса)	Санитарно-защитная зона по расчету
5.	Источник тепловой энергии	602040901	Объекты теплоснабжения	Гкал/ч	15,65	г. Первоуральск	Производственная зона	Санитарно-защитная зона по расчету
6.	Источник тепловой энергии	602040901	Объекты теплоснабжения	Гкал/ч	15,65	г. Первоуральск	Зоны рекреационного назначения	Санитарно-защитная зона по расчету
7.	Источник тепловой энергии	602040901	Объекты теплоснабжения	Гкал/ч	15,65	г. Первоуральск	Зона отдыха	Санитарно-защитная зона по расчету
8.	Источник тепловой энергии	602040901	Объекты теплоснабжения	Гкал/ч	15,65	г. Первоуральск	Зона специализированной общественной застройки	Санитарно-защитная зона по расчету
9.	Источник тепловой энергии	602040901	Объекты теплоснабжения	Гкал/ч	15,65	г. Первоуральск	Иные рекреационные зоны	Санитарно-защитная зона по расчету

10.	Центральный тепловой пункт (ЦТП)	602040902	Объекты теплоснабжения	Гкал/ч	15,65	г. Первоуральск	Зона застройки малоэтажными жилыми домами (до 4 этажей, включая мансардный)	-
11.	Центральный тепловой пункт (ЦТП)	602040902	Объекты теплоснабжения	Гкал/ч	15,65	г. Первоуральск	Зона застройки малоэтажными жилыми домами (до 4 этажей, включая мансардный)	-
12.	Центральный тепловой пункт (ЦТП)	602040902	Объекты теплоснабжения	Гкал/ч	15,65	г. Первоуральск	Зона застройки малоэтажными жилыми домами (до 4 этажей, включая мансардный)	-
13.	Центральный тепловой пункт (ЦТП)	602040902	Объекты теплоснабжения	Гкал/ч	15,65	г. Первоуральск	Зона застройки многоэтажными жилыми домами (9 этажей и более)	-
14.	Центральный тепловой пункт (ЦТП)	602040902	Объекты теплоснабжения	Гкал/ч	15,65	г. Первоуральск	Зона застройки многоэтажными жилыми домами (9 этажей и более)	-
15.	Центральный тепловой пункт (ЦТП)	602040902	Объекты теплоснабжения	Гкал/ч	15,65	г. Первоуральск	Зона застройки индивидуальными жилыми домами	-
16.	Центральный тепловой пункт (ЦТП)	602040902	Объекты теплоснабжения	Гкал/ч	15,65	г. Первоуральск	Иные зоны	-
17.	Источник тепловой энергии	602040901	Объекты теплоснабжения	Гкал/ч	4,28	с. Новоалексеевское	Зона застройки индивидуальными жилыми домами	Санитарно-защитная зона по расчету
18.	Источник тепловой энергии	602040901	Объекты теплоснабжения	Гкал/ч	41,15	п. Канал	Зона застройки индивидуальными жилыми домами	Санитарно-защитная зона по расчету

19.	Источник тепловой энергии	602040901	Объекты теплоснабжения	Гкал/ч	41,15	п. Канал	Зона застройки индивидуальными жилыми домами	Санитарно-защитная зона по расчету
20.	Теплопровод распределительный (квартальный)	602041002	Сети теплоснабжения	км	10,53	Муниципальный округ Первоуральск	-	Охранная зона – 3 м
21.	Источник тепловой энергии	602040901	Объекты теплоснабжения	Гкал/ч		п. Хрустальная	Зона инженерной инфраструктуры	Санитарно-защитная зона по расчету
Объекты электроснабжения								
1.	Трансформаторная подстанция (ТП)	602040217	Объекты электроснабжения	кВА	100,00	п. Новая Трёка	Иные зоны	Охранная зона применительно к высшему классу напряжения
2.	Трансформаторная подстанция (ТП)	602040217	Объекты электроснабжения	кВА	100,00	д. Каменка	Зоны сельскохозяйственного использования	Охранная зона применительно к высшему классу напряжения
3.	Трансформаторная подстанция (ТП)	602040217	Объекты электроснабжения	кВА	221,70	п. Кузино	Многофункциональная общественно-деловая зона	Охранная зона применительно к высшему классу напряжения
4.	Трансформаторная подстанция (ТП)	602040217	Объекты электроснабжения	кВА	221,70	п. Кузино	Зона застройки индивидуальными жилыми домами	Охранная зона применительно к высшему классу напряжения
5.	Трансформаторная подстанция (ТП)	602040217	Объекты электроснабжения	кВА	221,70	п. Кузино	Иные зоны	Охранная зона применительно к высшему классу напряжения
6.	Трансформаторная подстанция (ТП)	602040217	Объекты электроснабжения	кВА	100,00	с. Слобода	Зона специализированной общественной застройки	Охранная зона применительно к высшему классу напряжения
7.	Трансформаторная подстанция (ТП)	602040217	Объекты электроснабжения	кВА	100,00	с. Слобода	Зона застройки индивидуальными жилыми домами	Охранная зона применительно к высшему классу напряжения
8.	Трансформаторная подстанция (ТП)	602040217	Объекты электроснабжения	кВА	160,00	п. Прогресс	Производственная зона	Охранная зона применительно к

								высшему классу напряжения
9.	Трансформаторная подстанция (ТП)	602040217	Объекты электроснабжения	кВА	268,42	п. Билимбай	Иные рекреационные зоны	Охранная зона применительно к высшему классу напряжения
10.	Трансформаторная подстанция (ТП)	602040217	Объекты электроснабжения	кВА	268,42	п. Билимбай	Иные рекреационные зоны	Охранная зона применительно к высшему классу напряжения
11.	Трансформаторная подстанция (ТП)	602040217	Объекты электроснабжения	кВА	160,00	п. Прогресс	Зона застройки индивидуальными жилыми домами	Охранная зона применительно к высшему классу напряжения
12.	Распределительный пункт (РП)	602040218	Объекты электроснабжения	кВА	2550,00	г. Первоуральск	Зона специализированной общественной застройки	Охранная зона применительно к высшему классу напряжения
13.	Распределительный пункт (РП)	602040218	Объекты электроснабжения	кВА	2550,00	г. Первоуральск	Зона застройки малоэтажными жилыми домами (до 4 этажей, включая мансардный)	Охранная зона применительно к высшему классу напряжения
14.	Распределительный пункт (РП)	602040218	Объекты электроснабжения	кВА	2550,00	г. Первоуральск	Зона садоводческих, огороднических или дачных некоммерческих объединений граждан	Охранная зона применительно к высшему классу напряжения
15.	Распределительный пункт (РП)	602040218	Объекты электроснабжения	кВА	2550,00	г. Первоуральск	Зоны рекреационного назначения	Охранная зона применительно к высшему классу напряжения
16.	Распределительный пункт (РП)	602040218	Объекты электроснабжения	кВА	2550,00	г. Первоуральск	Зона застройки индивидуальными жилыми домами	Охранная зона применительно к высшему классу напряжения

17.	Распределительный пункт (РП)	602040218	Объекты электроснабжения	кВА	2550,00	г. Первоуральск	Зона специализированной общественной застройки	Охранная зона применительно к высшему классу напряжения
18.	Распределительный пункт (РП)	602040218	Объекты электроснабжения	кВА	2550,00	г. Первоуральск	Многофункциональная общественно-деловая зона	Охранная зона применительно к высшему классу напряжения
19.	Распределительный пункт (РП)	602040218	Объекты электроснабжения	кВА	2550,00	г. Первоуральск	Зона застройки среднеэтажными жилыми домами (от 5 до 8 этажей, включая мансардный)	Охранная зона применительно к высшему классу напряжения
20.	Трансформаторная подстанция (ТП)	602040217	Объекты электроснабжения	кВА	86,40	с. Новоалексеевское	Зона озелененных территорий общего пользования (лесопарки, парки, сады, скверы, бульвары, городские леса)	Охранная зона применительно к высшему классу напряжения
21.	Трансформаторная подстанция (ТП)	602040217	Объекты электроснабжения	кВА	86,40	с. Новоалексеевское	Иные зоны сельскохозяйственного назначения	Охранная зона применительно к высшему классу напряжения
22.	Трансформаторная подстанция (ТП)	602040217	Объекты электроснабжения	кВА	86,40	с. Новоалексеевское	Зона застройки индивидуальными жилыми домами	Охранная зона применительно к высшему классу напряжения
23.	Трансформаторная подстанция (ТП)	602040217	Объекты электроснабжения	кВА	86,40	с. Новоалексеевское	Зона застройки индивидуальными жилыми домами	Охранная зона применительно к высшему классу напряжения
24.	Трансформаторная подстанция (ТП)	602040217	Объекты электроснабжения	кВА	86,40	с. Новоалексеевское	Зона застройки индивидуальными жилыми домами	Охранная зона применительно к высшему классу напряжения

25.	Трансформаторная подстанция (ТП)	602040217	Объекты электроснабжения	кВА	86,40	с. Новоалексеевское	Зона специализированной общественной застройки	Охранная зона применительно к высшему классу напряжения
26.	Трансформаторная подстанция (ТП)	602040217	Объекты электроснабжения	кВА	86,40	с. Новоалексеевское	Иные зоны	Охранная зона применительно к высшему классу напряжения
27.	Трансформаторная подстанция (ТП)	602040217	Объекты электроснабжения	кВА	44,50	п. Хрустальная	Зона инженерной инфраструктуры	Охранная зона применительно к высшему классу напряжения
28.	Трансформаторная подстанция (ТП)	602040217	Объекты электроснабжения	кВА	150,00	д. Старые Решёты	Зона застройки индивидуальными жилыми домами	Охранная зона применительно к высшему классу напряжения
29.	Трансформаторная подстанция (ТП)	602040217	Объекты электроснабжения	кВА	150,00	д. Старые Решёты	Зона застройки индивидуальными жилыми домами	Охранная зона применительно к высшему классу напряжения
30.	Трансформаторная подстанция (ТП)	602040217	Объекты электроснабжения	кВА	150,00	д. Старые Решёты	Зона застройки индивидуальными жилыми домами	Охранная зона применительно к высшему классу напряжения
31.	Трансформаторная подстанция (ТП)	602040217	Объекты электроснабжения	кВА	150,00	д. Старые Решёты	Многофункциональная общественно-деловая зона	Охранная зона применительно к высшему классу напряжения
32.	Трансформаторная подстанция (ТП)	602040217	Объекты электроснабжения	кВА	150,00	д. Старые Решёты	Многофункциональная общественно-деловая зона	Охранная зона применительно к высшему классу напряжения
33.	Трансформаторная подстанция (ТП)	602040217	Объекты электроснабжения	кВА	275,00	п. Ильмовка	Многофункциональная общественно-деловая зона	Охранная зона применительно к высшему классу напряжения
34.	Трансформаторная подстанция (ТП)	602040217	Объекты электроснабжения	кВА	275,00	п. Ильмовка	Зона застройки индивидуальными жилыми домами	Охранная зона применительно к

								высшему классу напряжения
35.	Трансформаторная подстанция (ТП)	602040217	Объекты электроснабжения	кВА	275,00	д. Дидино	Многофункциональная общественно-деловая зона	Охранная зона применительно к высшему классу напряжения
36.	Линии электропередачи 10 кВ	602040315	Линии электропередачи (ЛЭП)	км	21,20	Муниципальный округ Первоуральск	-	Охранная зона – 10 м
37.	Линии электропередачи 6 кВ	602040316	Линии электропередачи (ЛЭП)	км	11,80	Муниципальный округ Первоуральск	-	Охранная зона – 10 м
38.	Трансформаторная подстанция (ТП)	602040217	Объекты электроснабжения	кВА	70	с. Новоалексеевское	Зона застройки индивидуальными жилыми домами	Охранная зона применительно к высшему классу напряжения
39.	Трансформаторная подстанция (ТП)	602040217	Объекты электроснабжения	кВА	70	с. Новоалексеевское	Зона застройки индивидуальными жилыми домами	Охранная зона применительно к высшему классу напряжения
40.	Трансформаторная подстанция (ТП)	602040217	Объекты электроснабжения	кВА	70	с. Новоалексеевское	Зона застройки индивидуальными жилыми домами	Охранная зона применительно к высшему классу напряжения
41.	Трансформаторная подстанция (ТП)	602040217	Объекты электроснабжения	кВА	100	с. Новоалексеевское	Зона застройки индивидуальными жилыми домами	Охранная зона применительно к высшему классу напряжения
42.	Трансформаторная подстанция (ТП)	602040217	Объекты электроснабжения	кВА	100	г. Первоуральск	Иные рекреационные зоны	Охранная зона применительно к высшему классу напряжения
43.	Трансформаторная подстанция (ТП)	602040217	Объекты электроснабжения	кВА	100	п. Хрустальная	Зона застройки индивидуальными жилыми домами	Охранная зона применительно к высшему классу напряжения
44.	Трансформаторная подстанция (ТП)	602040217	Объекты электроснабжения	кВА	100	п. Хрустальная	Зона застройки индивидуальными жилыми домами	Охранная зона применительно к

								высшему классу напряжения
45.	Трансформаторная подстанция (ТП)	602040217	Объекты электроснабжения	кВА	100	п. Хрустальная	Зона застройки индивидуальными жилыми домами	Охранная зона применительно к высшему классу напряжения
46.	Трансформаторная подстанция (ТП)	602040217	Объекты электроснабжения	кВА	100	п. Хрустальная	Зона застройки индивидуальными жилыми домами	Охранная зона применительно к высшему классу напряжения
47.	Трансформаторная подстанция (ТП)	602040217	Объекты электроснабжения	кВА	100	п. Хрустальная	Зона застройки индивидуальными жилыми домами	Охранная зона применительно к высшему классу напряжения
48.	Трансформаторная подстанция (ТП)	602040217	Объекты электроснабжения	кВА	100	п. Канал	Зона застройки индивидуальными жилыми домами	Охранная зона применительно к высшему классу напряжения
49.	Трансформаторная подстанция (ТП)	602040217	Объекты электроснабжения	кВА	70	п. Канал	Зона застройки индивидуальными жилыми домами	Охранная зона применительно к высшему классу напряжения
50.	Трансформаторная подстанция (ТП)	602040217	Объекты электроснабжения	кВА	100	п. Канал	Зона застройки индивидуальными жилыми домами	Охранная зона применительно к высшему классу напряжения
51.	Трансформаторная подстанция (ТП)	602040217	Объекты электроснабжения	кВА	100	п. Канал	Зона застройки индивидуальными жилыми домами	Охранная зона применительно к высшему классу напряжения
52.	Трансформаторная подстанция (ТП)	602040217	Объекты электроснабжения	кВА	100	п. Канал	Зона застройки индивидуальными жилыми домами	Охранная зона применительно к высшему классу напряжения
53.	Трансформаторная подстанция (ТП)	602040217	Объекты электроснабжения	кВА	100	п. Канал	Зона застройки индивидуальными жилыми домами	Охранная зона применительно к высшему классу напряжения

54.	Трансформаторная подстанция (ТП)	602040217	Объекты электроснабжения	кВА	100	п. Канал	Зона застройки индивидуальными жилыми домами	Охранная зона применительно к высшему классу напряжения
55.	Трансформаторная подстанция (ТП)	602040217	Объекты электроснабжения	кВА	100	п. Канал	Зона застройки индивидуальными жилыми домами	Охранная зона применительно к высшему классу напряжения
56.	Трансформаторная подстанция (ТП)	602040217	Объекты электроснабжения	кВА	100	п. Канал	Зона застройки индивидуальными жилыми домами	Охранная зона применительно к высшему классу напряжения
Объекты водоотведения								
1.	Канализационная насосная станция (КНС)	602041303	Объекты водоотведения	куб. м/сут	315,54	п. Кузино	Зона застройки индивидуальными жилыми домами	Санитарно-защитная зона – 20 м
2.	Очистные сооружения (КОС)	602041301	Объекты водоотведения	куб. м/сут	2300,00	п. Кузино	Зона инженерной инфраструктуры	Санитарно-защитная зона – 50 м
3.	Канализационная насосная станция (КНС)	602041303	Объекты водоотведения	куб. м/сут	315,54	п. Кузино	Иные зоны	Санитарно-защитная зона – 20 м
4.	Канализационная насосная станция (КНС)	602041303	Объекты водоотведения	куб. м/сут	315,54	п. Кузино	Иные зоны	Санитарно-защитная зона – 20 м
5.	Канализационная насосная станция (КНС)	602041303	Объекты водоотведения	куб. м/сут	315,54	п. Кузино	Иные зоны	Санитарно-защитная зона – 20 м
6.	Канализационная насосная станция (КНС)	602041303	Объекты водоотведения	куб. м/сут	315,54	п. Кузино	Иные зоны	Санитарно-защитная зона – 20 м
7.	Канализационная насосная станция (КНС)	602041303	Объекты водоотведения	куб. м/сут	315,54	п. Кузино	Иные зоны	Санитарно-защитная зона – 20 м
8.	Канализационная насосная станция (КНС)	602041303	Объекты водоотведения	куб. м/сут	315,54	п. Кузино	Зона застройки индивидуальными жилыми домами	Санитарно-защитная зона – 20 м
9.	Канализация самотечная	602041401	Сети водоотведения	км	37,00	п. Кузино	-	Минимальное расстояние – 3 м

10.	Канализация напорная	602041402	Сети водоотведения	км	4,40	п. Кузино	-	Минимальное расстояние – 5 м
11.	Очистные сооружения (КОС)	602041301	Объекты водоотведения	куб. м/сут	300,00	с. Слобода	Иные зоны сельскохозяйственного назначения	Санитарно-защитная зона – 50 м
12.	Канализационная насосная станция (КНС)	602041303	Объекты водоотведения	куб. м/сут	280,00	с. Слобода	Иные рекреационные зоны	Санитарно-защитная зона – 20 м
13.	Канализационная насосная станция (КНС)	602041303	Объекты водоотведения	куб. м/сут	250,00	с. Слобода	Иные рекреационные зоны	Санитарно-защитная зона – 20 м
14.	Канализационная насосная станция (КНС)	602041303	Объекты водоотведения	куб. м/сут	230,00	с. Слобода	Зона застройки индивидуальными жилыми домами	Санитарно-защитная зона – 20 м
15.	Канализационная насосная станция (КНС)	602041303	Объекты водоотведения	куб. м/сут	170,00	с. Слобода	Иные рекреационные зоны	Санитарно-защитная зона – 20 м
16.	Канализационная насосная станция (КНС)	602041303	Объекты водоотведения	куб. м/сут	150,00	с. Слобода	Зона сельскохозяйственного использования	Санитарно-защитная зона – 20 м
17.	Канализационная насосная станция (КНС)	602041303	Объекты водоотведения	куб. м/сут	90,00	с. Слобода	Иные зоны	Санитарно-защитная зона – 20 м
18.	Канализационная насосная станция (КНС)	602041303	Объекты водоотведения	куб. м/сут	50,00	с. Слобода	Иные рекреационные зоны	Санитарно-защитная зона – 20 м
19.	Канализационная насосная станция (КНС)	602041303	Объекты водоотведения	куб. м/сут	40,00	с. Слобода	Зона застройки индивидуальными жилыми домами	Санитарно-защитная зона – 20 м
20.	Канализационная насосная станция (КНС)	602041303	Объекты водоотведения	куб. м/сут	20,00	с. Слобода	Зона застройки индивидуальными жилыми домами	Санитарно-защитная зона – 20 м
21.	Канализационная насосная станция (КНС)	602041303	Объекты водоотведения	куб. м/сут	20,00	с. Слобода	Иные зоны	Санитарно-защитная зона – 20 м
22.	Канализация самотечная	602041401	Сети водоотведения	км	18,30	с. Слобода	-	Минимальное расстояние – 3 м

23.	Канализация напорная	602041402	Сети водоотведения	км	3,80	с. Слобода	-	Минимальное расстояние – 5 м
24.	Канализационная насосная станция (КНС)	602041303	Объекты водоотведения	куб. м/сут	40,50	п. Прогресс	Иные рекреационные зоны	Санитарно-защитная зона – 20 м
25.	Канализационная насосная станция (КНС)	602041303	Объекты водоотведения	куб. м/сут	40,50	п. Прогресс	Иные рекреационные зоны	Санитарно-защитная зона – 20 м
26.	Канализационная насосная станция (КНС)	602041303	Объекты водоотведения	куб. м/сут	40,50	п. Прогресс	Иные рекреационные зоны	Санитарно-защитная зона – 20 м
27.	Канализационная насосная станция (КНС)	602041303	Объекты водоотведения	куб. м/сут	40,50	п. Прогресс	Иные зоны	Санитарно-защитная зона – 20 м
28.	Канализационная насосная станция (КНС)	602041303	Объекты водоотведения	куб. м/сут	81,00	п. Прогресс	Иные рекреационные зоны	Санитарно-защитная зона – 20 м
29.	Канализационная насосная станция (КНС)	602041303	Объекты водоотведения	куб. м/сут	124,00	п. Прогресс	Иные рекреационные зоны	Санитарно-защитная зона – 20 м
30.	Канализационная насосная станция (КНС)	602041303	Объекты водоотведения	куб. м/сут	140,00	п. Прогресс	Иные зоны	Санитарно-защитная зона – 20 м
31.	Канализационная насосная станция (КНС)	602041303	Объекты водоотведения	куб. м/сут	150,00	п. Прогресс	Зона застройки индивидуальными жилыми домами	Санитарно-защитная зона – 20 м
32.	Канализационная насосная станция (КНС)	602041303	Объекты водоотведения	куб. м/сут	200,00	п. Прогресс	Иные рекреационные зоны	Санитарно-защитная зона – 20 м
33.	Канализационная насосная станция (КНС)	602041303	Объекты водоотведения	куб. м/сут	315,00	п. Прогресс	Иные рекреационные зоны	Санитарно-защитная зона – 20 м
34.	Канализационная насосная станция (КНС)	602041303	Объекты водоотведения	куб. м/сут	410,00	п. Прогресс	Зона застройки индивидуальными жилыми домами	Санитарно-защитная зона – 20 м
35.	Канализационная насосная станция (КНС)	602041303	Объекты водоотведения	куб. м/сут	523,00	п. Прогресс	Зона застройки индивидуальными жилыми домами	Санитарно-защитная зона – 20 м

36.	Канализационная насосная станция (КНС)	602041303	Объекты водоотведения	куб. м/сут	608,00	п. Прогресс	Иные зоны	Санитарно-защитная зона – 20 м
37.	Канализация самотечная	602041401	Сети водоотведения	км	17,70	п. Прогресс	-	Минимальное расстояние – 3 м
38.	Канализация напорная	602041402	Сети водоотведения	км	6,00	п. Прогресс	-	Минимальное расстояние – 5 м
39.	Канализационная насосная станция (КНС)	602041303	Объекты водоотведения	куб. м/сут	1660,70	п. Новоуткинск	Зона застройки индивидуальными жилыми домами	Санитарно-защитная зона – 20 м
40.	Канализационная насосная станция (КНС)	602041303	Объекты водоотведения	куб. м/сут	860,70	п. Новоуткинск	Иные рекреационные зоны	Санитарно-защитная зона – 20 м
41.	Канализационная насосная станция (КНС)	602041303	Объекты водоотведения	куб. м/сут	800,00	п. Новоуткинск	Иные зоны	Санитарно-защитная зона – 20 м
42.	Канализационная насосная станция (КНС)	602041303	Объекты водоотведения	куб. м/сут	50,00	п. Новоуткинск	Зона застройки индивидуальными жилыми домами	Санитарно-защитная зона – 20 м
43.	Канализационная насосная станция (КНС)	602041303	Объекты водоотведения	куб. м/сут	95,00	п. Новоуткинск	Иные зоны	Санитарно-защитная зона – 20 м
44.	Канализационная насосная станция (КНС)	602041303	Объекты водоотведения	куб. м/сут	50,00	п. Новоуткинск	Иные рекреационные зоны	Санитарно-защитная зона – 20 м
45.	Канализационная насосная станция (КНС)	602041303	Объекты водоотведения	куб. м/сут	145,00	п. Новоуткинск	Иные рекреационные зоны	Санитарно-защитная зона – 20 м
46.	Канализационная насосная станция (КНС)	602041303	Объекты водоотведения	куб. м/сут	350,00	п. Новоуткинск	Зона застройки индивидуальными жилыми домами	Санитарно-защитная зона – 20 м
47.	Канализационная насосная станция (КНС)	602041303	Объекты водоотведения	куб. м/сут	560,00	п. Новоуткинск	Зона застройки индивидуальными жилыми домами	Санитарно-защитная зона – 20 м
48.	Канализационная насосная станция (КНС)	602041303	Объекты водоотведения	куб. м/сут	45,00	п. Новоуткинск	Зона застройки индивидуальными жилыми домами	Санитарно-защитная зона – 20 м

49.	Канализационная насосная станция (КНС)	602041303	Объекты водоотведения	куб. м/сут	89,00	п. Новоуткинск	Зона застройки индивидуальными жилыми домами	Санитарно-защитная зона – 20 м
50.	Канализационная насосная станция (КНС)	602041303	Объекты водоотведения	куб. м/сут	263,00	п. Новоуткинск	Зона застройки индивидуальными жилыми домами	Санитарно-защитная зона – 20 м
51.	Канализационная насосная станция (КНС)	602041303	Объекты водоотведения	куб. м/сут	521,89	п. Новоуткинск	Зона застройки индивидуальными жилыми домами	Санитарно-защитная зона – 20 м
52.	Канализационная насосная станция (КНС)	602041303	Объекты водоотведения	куб. м/сут	725,84	п. Новоуткинск	Зона отдыха	Санитарно-защитная зона – 20 м
53.	Канализация самотечная	602041401	Сети водоотведения	км	18,30	п. Новоуткинск	-	Минимальное расстояние – 3 м
54.	Канализация напорная	602041402	Сети водоотведения	км	5,80	п. Новоуткинск	-	Минимальное расстояние – 5 м
55.	Канализационная насосная станция (КНС)	602041303	Объекты водоотведения	куб. м/сут	100,00	д. Крылосово	Зона застройки индивидуальными жилыми домами	Санитарно-защитная зона – 20 м
56.	Канализационная насосная станция (КНС)	602041303	Объекты водоотведения	куб. м/сут	434,00	д. Крылосово	Зона застройки индивидуальными жилыми домами	Санитарно-защитная зона – 20 м
57.	Канализационная насосная станция (КНС)	602041303	Объекты водоотведения	куб. м/сут	100,00	д. Крылосово	Зона застройки индивидуальными жилыми домами	Санитарно-защитная зона – 20 м
58.	Канализация самотечная	602041401	Сети водоотведения	км	5,80	д. Крылосово	-	Минимальное расстояние – 3 м
59.	Канализация напорная	602041402	Сети водоотведения	км	2,70	д. Крылосово	-	Минимальное расстояние – 5 м
60.	Канализационная насосная станция (КНС)	602041303	Объекты водоотведения	куб. м/сут	2326,4	п. Билимбай	Зона застройки индивидуальными жилыми домами	Санитарно-защитная зона – 20 м
61.	Канализационная насосная станция (КНС)	602041303	Объекты водоотведения	куб. м/сут	775,46	п. Билимбай	Зона застройки индивидуальными жилыми домами	Санитарно-защитная зона – 20 м
62.	Канализационная насосная станция (КНС)	602041303	Объекты водоотведения	куб. м/сут	775,46	п. Билимбай	Зона застройки индивидуальными жилыми домами	Санитарно-защитная зона – 20 м

63.	Канализационная насосная станция (КНС)	602041303	Объекты водоотведения	куб. м/сут	775,46	п. Билимбай	Зона застройки индивидуальными жилыми домами	Санитарно-защитная зона – 20 м
64.	Канализационная насосная станция (КНС)	602041303	Объекты водоотведения	куб. м/сут	258,48	п. Билимбай	Зона застройки индивидуальными жилыми домами	Санитарно-защитная зона – 20 м
65.	Канализационная насосная станция (КНС)	602041303	Объекты водоотведения	куб. м/сут	258,48	п. Билимбай	Зона застройки индивидуальными жилыми домами	Санитарно-защитная зона – 20 м
66.	Канализационная насосная станция (КНС)	602041303	Объекты водоотведения	куб. м/сут	258,48	п. Билимбай	Зона застройки индивидуальными жилыми домами	Санитарно-защитная зона – 20 м
67.	Канализационная насосная станция (КНС)	602041303	Объекты водоотведения	куб. м/сут	258,48	п. Билимбай	Иные рекреационные зоны	Санитарно-защитная зона – 20 м
68.	Канализационная насосная станция (КНС)	602041303	Объекты водоотведения	куб. м/сут	258,48	п. Билимбай	Иные рекреационные зоны	Санитарно-защитная зона – 20 м
69.	Канализационная насосная станция (КНС)	602041303	Объекты водоотведения	куб. м/сут	258,48	п. Билимбай	Иные рекреационные зоны	Санитарно-защитная зона – 20 м
70.	Канализационная насосная станция (КНС)	602041303	Объекты водоотведения	куб. м/сут	258,48	п. Билимбай	Зона застройки индивидуальными жилыми домами	Санитарно-защитная зона – 20 м
71.	Канализационная насосная станция (КНС)	602041303	Объекты водоотведения	куб. м/сут	258,48	п. Билимбай	Зона отдыха	Санитарно-защитная зона – 20 м
72.	Канализационная насосная станция (КНС)	602041303	Объекты водоотведения	куб. м/сут	258,48	п. Билимбай	Зона застройки индивидуальными жилыми домами	Санитарно-защитная зона – 20 м
73.	Канализационная насосная станция (КНС)	602041303	Объекты водоотведения	куб. м/сут	129,24	п. Билимбай	Зона отдыха	Санитарно-защитная зона – 20 м
74.	Канализационная насосная станция (КНС)	602041303	Объекты водоотведения	куб. м/сут	129,24	п. Билимбай	Иные зоны	Санитарно-защитная зона – 20 м
75.	Канализационная насосная станция (КНС)	602041303	Объекты водоотведения	куб. м/сут	129,24	п. Билимбай	Зона отдыха	Санитарно-защитная зона – 20 м

76.	Канализационная насосная станция (КНС)	602041303	Объекты водоотведения	куб. м/сут	129,24	п. Билимбай	Зона отдыха	Санитарно-защитная зона – 20 м
77.	Канализационная насосная станция (КНС)	602041303	Объекты водоотведения	куб. м/сут	129,24	п. Билимбай	Зона застройки индивидуальными жилыми домами	Санитарно-защитная зона – 20 м
78.	Канализационная насосная станция (КНС)	602041303	Объекты водоотведения	куб. м/сут	129,24	п. Билимбай	Зона застройки индивидуальными жилыми домами	Санитарно-защитная зона – 20 м
79.	Канализационная насосная станция (КНС)	602041303	Объекты водоотведения	куб. м/сут	129,24	п. Билимбай	Зона застройки индивидуальными жилыми домами	Санитарно-защитная зона – 20 м
80.	Канализационная насосная станция (КНС)	602041303	Объекты водоотведения	куб. м/сут	129,24	п. Билимбай	Зона отдыха	Санитарно-защитная зона – 20 м
81.	Канализационная насосная станция (КНС)	602041303	Объекты водоотведения	куб. м/сут	129,24	п. Билимбай	Зона застройки индивидуальными жилыми домами	Санитарно-защитная зона – 20 м
82.	Канализационная насосная станция (КНС)	602041303	Объекты водоотведения	куб. м/сут	129,24	п. Билимбай	Зона отдыха	Санитарно-защитная зона – 20 м
83.	Канализационная насосная станция (КНС)	602041303	Объекты водоотведения	куб. м/сут	129,24	п. Билимбай	Зона застройки индивидуальными жилыми домами	Санитарно-защитная зона – 20 м
84.	Канализационная насосная станция (КНС)	602041303	Объекты водоотведения	куб. м/сут	129,24	п. Билимбай	Зона застройки индивидуальными жилыми домами	Санитарно-защитная зона – 20 м
85.	Канализационная насосная станция (КНС)	602041303	Объекты водоотведения	куб. м/сут	129,24	п. Билимбай	Зона застройки индивидуальными жилыми домами	Санитарно-защитная зона – 20 м
86.	Канализационная насосная станция (КНС)	602041303	Объекты водоотведения	куб. м/сут	129,24	п. Билимбай	Зона отдыха	Санитарно-защитная зона – 20 м
87.	Канализационная насосная станция (КНС)	602041303	Объекты водоотведения	куб. м/сут	129,24	п. Билимбай	Зона застройки индивидуальными жилыми домами	Санитарно-защитная зона – 20 м
88.	Канализационная насосная станция (КНС)	602041303	Объекты водоотведения	куб. м/сут	129,24	п. Билимбай	Зона застройки индивидуальными жилыми домами	Санитарно-защитная зона – 20 м

89.	Канализационная насосная станция (КНС)	602041303	Объекты водоотведения	куб. м/сут	129,24	п. Билимбай	Зона застройки индивидуальными жилыми домами	Санитарно-защитная зона – 20 м
90.	Канализационная насосная станция (КНС)	602041303	Объекты водоотведения	куб. м/сут	129,24	п. Билимбай	Зона застройки индивидуальными жилыми домами	Санитарно-защитная зона – 20 м
91.	Канализационная насосная станция (КНС)	602041303	Объекты водоотведения	куб. м/сут	64,62	п. Билимбай	Зона инженерной инфраструктуры	Санитарно-защитная зона – 20 м
92.	Канализационная насосная станция (КНС)	602041303	Объекты водоотведения	куб. м/сут	64,62	п. Билимбай	Зона застройки индивидуальными жилыми домами	Санитарно-защитная зона – 20 м
93.	Канализационная насосная станция (КНС)	602041303	Объекты водоотведения	куб. м/сут	64,62	п. Билимбай	Зона застройки индивидуальными жилыми домами	Санитарно-защитная зона – 20 м
94.	Канализационная насосная станция (КНС)	602041303	Объекты водоотведения	куб. м/сут	64,62	п. Билимбай	Зона застройки индивидуальными жилыми домами	Санитарно-защитная зона – 20 м
95.	Канализационная насосная станция (КНС)	602041303	Объекты водоотведения	куб. м/сут	64,62	п. Билимбай	Многофункциональная общественно-деловая зона	Санитарно-защитная зона – 20 м
96.	Канализационная насосная станция (КНС)	602041303	Объекты водоотведения	куб. м/сут	64,62	п. Билимбай	Иные рекреационные зоны	Санитарно-защитная зона – 20 м
97.	Канализационная насосная станция (КНС)	602041303	Объекты водоотведения	куб. м/сут	64,62	п. Билимбай	Зона застройки индивидуальными жилыми домами	Санитарно-защитная зона – 20 м
98.	Канализационная насосная станция (КНС)	602041303	Объекты водоотведения	куб. м/сут	64,62	п. Билимбай	Иные рекреационные зоны	Санитарно-защитная зона – 20 м
99.	Канализационная насосная станция (КНС)	602041303	Объекты водоотведения	куб. м/сут	64,62	п. Билимбай	Иные рекреационные зоны	Санитарно-защитная зона – 20 м
100.	Канализационная насосная станция (КНС)	602041303	Объекты водоотведения	куб. м/сут	64,62	п. Билимбай	Иные рекреационные зоны	Санитарно-защитная зона – 20 м

101.	Канализационная насосная станция (КНС)	602041303	Объекты водоотведения	куб. м/сут	64,62	п. Билимбай	Иные рекреационные зоны	Санитарно-защитная зона – 20 м
102.	Канализационная насосная станция (КНС)	602041303	Объекты водоотведения	куб. м/сут	64,62	п. Билимбай	Иные рекреационные зоны	Санитарно-защитная зона – 20 м
103.	Канализационная насосная станция (КНС)	602041303	Объекты водоотведения	куб. м/сут	64,62	п. Билимбай	Зона застройки индивидуальными жилыми домами	Санитарно-защитная зона – 20 м
104.	Канализационная насосная станция (КНС)	602041303	Объекты водоотведения	куб. м/сут	64,62	п. Билимбай	Зона застройки индивидуальными жилыми домами	Санитарно-защитная зона – 20 м
105.	Канализационная насосная станция (КНС)	602041303	Объекты водоотведения	куб. м/сут	64,62	п. Билимбай	Зона застройки индивидуальными жилыми домами	Санитарно-защитная зона – 20 м
106.	Канализационная насосная станция (КНС)	602041303	Объекты водоотведения	куб. м/сут	64,62	п. Билимбай	Зона застройки индивидуальными жилыми домами	Санитарно-защитная зона – 20 м
107.	Канализационная насосная станция (КНС)	602041303	Объекты водоотведения	куб. м/сут	64,62	п. Билимбай	Иные зоны	Санитарно-защитная зона – 20 м
108.	Канализационная насосная станция (КНС)	602041303	Объекты водоотведения	куб. м/сут	64,62	п. Билимбай	Иные зоны	Санитарно-защитная зона – 20 м
109.	Канализационная насосная станция (КНС)	602041303	Объекты водоотведения	куб. м/сут	64,62	п. Билимбай	Зона застройки индивидуальными жилыми домами	Санитарно-защитная зона – 20 м
110.	Канализационная насосная станция (КНС)	602041303	Объекты водоотведения	куб. м/сут	64,62	п. Билимбай	Многофункциональная общественно-деловая зона	Санитарно-защитная зона – 20 м
111.	Канализационная насосная станция (КНС)	602041303	Объекты водоотведения	куб. м/сут	64,62	п. Билимбай	Зона застройки индивидуальными жилыми домами	Санитарно-защитная зона – 20 м
112.	Канализационная насосная станция (КНС)	602041303	Объекты водоотведения	куб. м/сут	64,62	п. Билимбай	Зона застройки индивидуальными жилыми домами	Санитарно-защитная зона – 20 м

113.	Канализационная насосная станция (КНС)	602041303	Объекты водоотведения	куб. м/сут	64,62	п. Билимбай	Зона застройки индивидуальными жилыми домами	Санитарно-защитная зона – 20 м
114.	Канализационная насосная станция (КНС)	602041303	Объекты водоотведения	куб. м/сут	64,62	п. Билимбай	Зона застройки индивидуальными жилыми домами	Санитарно-защитная зона – 20 м
115.	Канализационная насосная станция (КНС)	602041303	Объекты водоотведения	куб. м/сут	64,62	п. Билимбай	Зона застройки индивидуальными жилыми домами	Санитарно-защитная зона – 20 м
116.	Канализационная насосная станция (КНС)	602041303	Объекты водоотведения	куб. м/сут	64,62	п. Билимбай	Зона застройки индивидуальными жилыми домами	Санитарно-защитная зона – 20 м
117.	Канализационная насосная станция (КНС)	602041303	Объекты водоотведения	куб. м/сут	64,62	п. Билимбай	Иные рекреационные зоны	Санитарно-защитная зона – 20 м
118.	Канализационная насосная станция (КНС)	602041303	Объекты водоотведения	куб. м/сут	64,62	п. Билимбай	Зона застройки индивидуальными жилыми домами	Санитарно-защитная зона – 20 м
119.	Канализационная насосная станция (КНС)	602041303	Объекты водоотведения	куб. м/сут	64,62	п. Билимбай	Зона застройки индивидуальными жилыми домами	Санитарно-защитная зона – 20 м
120.	Канализационная насосная станция (КНС)	602041303	Объекты водоотведения	куб. м/сут	64,62	п. Билимбай	Зона застройки индивидуальными жилыми домами	Санитарно-защитная зона – 20 м
121.	Канализационная насосная станция (КНС)	602041303	Объекты водоотведения	куб. м/сут	64,62	п. Билимбай	Зона инженерной инфраструктуры	Санитарно-защитная зона – 20 м
122.	Канализационная насосная станция (КНС)	602041303	Объекты водоотведения	куб. м/сут	64,62	п. Билимбай	Зона застройки индивидуальными жилыми домами	Санитарно-защитная зона – 20 м
123.	Канализационная насосная станция (КНС)	602041303	Объекты водоотведения	куб. м/сут	64,62	п. Билимбай	Зона застройки индивидуальными жилыми домами	Санитарно-защитная зона – 20 м
124.	Канализационная насосная станция (КНС)	602041303	Объекты водоотведения	куб. м/сут	64,62	п. Билимбай	Зона застройки индивидуальными жилыми домами	Санитарно-защитная зона – 20 м
125.	Канализационная насосная станция (КНС)	602041303	Объекты водоотведения	куб. м/сут	64,62	п. Билимбай	Иные зоны	Санитарно-защитная зона – 20 м

126.	Канализационная насосная станция (КНС)	602041303	Объекты водоотведения	куб. м/сут	64,62	п. Билимбай	Многофункциональная общественно-деловая зона	Санитарно-защитная зона – 20 м
127.	Канализация самотечная	602041401	Сети водоотведения	км	56,60	п. Билимбай	-	Минимальное расстояние – 3 м
128.	Канализация напорная	602041402	Сети водоотведения	км	9,70	п. Билимбай	-	Минимальное расстояние – 5 м
129.	Канализационная насосная станция (КНС)	602041303	Объекты водоотведения	куб. м/сут	396,2	с. Битимка	Иные зоны	Санитарно-защитная зона – 20 м
130.	Канализационная насосная станция (КНС)	602041303	Объекты водоотведения	куб. м/сут	79,24	с. Битимка	Иные зоны	Санитарно-защитная зона – 20 м
131.	Канализационная насосная станция (КНС)	602041303	Объекты водоотведения	куб. м/сут	79,24	с. Битимка	Зона застройки индивидуальными жилыми домами	Санитарно-защитная зона – 20 м
132.	Канализационная насосная станция (КНС)	602041303	Объекты водоотведения	куб. м/сут	79,24	с. Битимка	Иные зоны	Санитарно-защитная зона – 20 м
133.	Канализационная насосная станция (КНС)	602041303	Объекты водоотведения	куб. м/сут	79,24	с. Битимка	Иные рекреационные зоны	Санитарно-защитная зона – 20 м
134.	Канализационная насосная станция (КНС)	602041303	Объекты водоотведения	куб. м/сут	189,40	д. Коновалово	Иные зоны	Санитарно-защитная зона – 20 м
135.	Канализационная насосная станция (КНС)	602041303	Объекты водоотведения	куб. м/сут	167,80	д. Коновалово	Иные рекреационные зоны	Санитарно-защитная зона – 20 м
136.	Канализационная насосная станция (КНС)	602041303	Объекты водоотведения	куб. м/сут	55,30	д. Коновалово	Зона садоводческих, огороднических или дачных некоммерческих объединений граждан	Санитарно-защитная зона – 20 м
137.	Канализационная насосная станция (КНС)	602041303	Объекты водоотведения	куб. м/сут	55,30	д. Коновалово	Зона застройки индивидуальными жилыми домами	Санитарно-защитная зона – 20 м

138.	Канализация самотечная	602041401	Сети водоотведения	км	7,80	д. Коновалово	-	Минимальное расстояние – 3 м
139.	Канализация напорная	602041402	Сети водоотведения	км	3,00	д. Коновалово	-	Минимальное расстояние – 5 м
140.	Канализационная насосная станция (КНС)	602041303	Объекты водоотведения	куб. м/сут	20,70	д. Макарова	Иные зоны	Санитарно-защитная зона – 20 м
141.	Канализационная насосная станция (КНС)	602041303	Объекты водоотведения	куб. м/сут	20,70	д. Макарова	Иные зоны	Санитарно-защитная зона – 20 м
142.	Канализационная насосная станция (КНС)	602041303	Объекты водоотведения	куб. м/сут	10,35	д. Макарова	Зона застройки индивидуальными жилыми домами	Санитарно-защитная зона – 20 м
143.	Канализационная насосная станция (КНС)	602041303	Объекты водоотведения	куб. м/сут	10,35	д. Макарова	Иные рекреационные зоны	Санитарно-защитная зона – 20 м
144.	Канализация самотечная	602041401	Сети водоотведения	км	5,40	д. Макарова	-	Минимальное расстояние – 3 м
145.	Канализация напорная	602041402	Сети водоотведения	км	1,80	д. Макарова	-	Минимальное расстояние – 5 м
146.	Канализационная насосная станция (КНС)	602041303	Объекты водоотведения	куб. м/сут	42681,50	г. Первоуральск	Иные зоны	Санитарно-защитная зона – 20 м
147.	Канализационная насосная станция (КНС)	602041303	Объекты водоотведения	куб. м/сут	42681,50	г. Первоуральск	Зона застройки индивидуальными жилыми домами	Санитарно-защитная зона – 20 м
148.	Канализационная насосная станция (КНС)	602041303	Объекты водоотведения	куб. м/сут	10670,38	г. Первоуральск	Зона застройки индивидуальными жилыми домами	Санитарно-защитная зона – 20 м
149.	Канализационная насосная станция (КНС)	602041303	Объекты водоотведения	куб. м/сут	10670,38	г. Первоуральск	Производственные зоны, зоны инженерной и транспортной инфраструктур	Санитарно-защитная зона – 20 м
150.	Канализационная насосная станция (КНС)	602041303	Объекты водоотведения	куб. м/сут	10670,38	г. Первоуральск	Зона садоводческих, огороднических или дачных некоммерческих	Санитарно-защитная зона – 20 м

							объединений граждан	
151.	Канализационная насосная станция (КНС)	602041303	Объекты водоотведения	куб. м/сут	10670,38	г. Первоуральск	Иные рекреационные зоны	Санитарно-защитная зона – 20 м
152.	Канализационная насосная станция (КНС)	602041303	Объекты водоотведения	куб. м/сут	1185,59	г. Первоуральск	Зона отдыха	Санитарно-защитная зона – 20 м
153.	Канализационная насосная станция (КНС)	602041303	Объекты водоотведения	куб. м/сут	1185,59	г. Первоуральск	Зона отдыха	Санитарно-защитная зона – 20 м
154.	Канализационная насосная станция (КНС)	602041303	Объекты водоотведения	куб. м/сут	1185,59	г. Первоуральск	Зона застройки индивидуальными жилыми домами	Санитарно-защитная зона – 20 м
155.	Канализационная насосная станция (КНС)	602041303	Объекты водоотведения	куб. м/сут	1185,59	г. Первоуральск	Иные зоны	Санитарно-защитная зона – 20 м
156.	Канализационная насосная станция (КНС)	602041303	Объекты водоотведения	куб. м/сут	1185,59	г. Первоуральск	Зона застройки индивидуальными жилыми домами	Санитарно-защитная зона – 20 м
157.	Канализационная насосная станция (КНС)	602041303	Объекты водоотведения	куб. м/сут	1185,59	г. Первоуральск	Зона застройки малоэтажными жилыми домами (до 4 этажей, включая мансардный)	Санитарно-защитная зона – 20 м
158.	Канализационная насосная станция (КНС)	602041303	Объекты водоотведения	куб. м/сут	1185,59	г. Первоуральск	Зона застройки индивидуальными жилыми домами	Санитарно-защитная зона – 20 м
159.	Канализационная насосная станция (КНС)	602041303	Объекты водоотведения	куб. м/сут	1185,59	г. Первоуральск	Иные рекреационные зоны	Санитарно-защитная зона – 20 м
160.	Канализационная насосная станция (КНС)	602041303	Объекты водоотведения	куб. м/сут	1185,59	г. Первоуральск	Иные зоны	Санитарно-защитная зона – 20 м
161.	Канализационная насосная станция (КНС)	602041303	Объекты водоотведения	куб. м/сут	1185,59	г. Первоуральск	Иные зоны	Санитарно-защитная зона – 20 м

162.	Канализация самотечная	602041401	Сети водоотведения	км	139,40	г. Первоуральск	-	Минимальное расстояние – 3 м
163.	Канализация напорная	602041402	Сети водоотведения	км	3,20	г. Первоуральск	-	Минимальное расстояние – 5 м
164.	Канализационная насосная станция (КНС)	602041303	Объекты водоотведения	куб. м/сут	687,70	с. Новоалексеевское	Зона застройки индивидуальными жилыми домами	Санитарно-защитная зона – 20 м
165.	Канализационная насосная станция (КНС)	602041303	Объекты водоотведения	куб. м/сут	343,85	с. Новоалексеевское	Зона сельскохозяйственного использования	Санитарно-защитная зона – 20 м
166.	Канализационная насосная станция (КНС)	602041303	Объекты водоотведения	куб. м/сут	343,85	с. Новоалексеевское	Зона застройки индивидуальными жилыми домами	Санитарно-защитная зона – 20 м
167.	Канализационная насосная станция (КНС)	602041303	Объекты водоотведения	куб. м/сут	18,10	с. Новоалексеевское	Зона застройки индивидуальными жилыми домами	Санитарно-защитная зона – 20 м
168.	Канализационная насосная станция (КНС)	602041303	Объекты водоотведения	куб. м/сут	18,10	с. Новоалексеевское	Зона застройки индивидуальными жилыми домами	Санитарно-защитная зона – 20 м
169.	Канализационная насосная станция (КНС)	602041303	Объекты водоотведения	куб. м/сут	18,10	с. Новоалексеевское	Зона застройки индивидуальными жилыми домами	Санитарно-защитная зона – 20 м
170.	Канализационная насосная станция (КНС)	602041303	Объекты водоотведения	куб. м/сут	18,10	с. Новоалексеевское	Зона сельскохозяйственного использования	Санитарно-защитная зона – 20 м
171.	Канализационная насосная станция (КНС)	602041303	Объекты водоотведения	куб. м/сут	18,10	с. Новоалексеевское	Зона застройки индивидуальными жилыми домами	Санитарно-защитная зона – 20 м
172.	Канализационная насосная станция (КНС)	602041303	Объекты водоотведения	куб. м/сут	18,10	с. Новоалексеевское	Иные зоны	Санитарно-защитная зона – 20 м
173.	Канализационная насосная станция (КНС)	602041303	Объекты водоотведения	куб. м/сут	18,10	с. Новоалексеевское	Зона застройки индивидуальными жилыми домами	Санитарно-защитная зона – 20 м
174.	Канализационная насосная станция (КНС)	602041303	Объекты водоотведения	куб. м/сут	18,10	с. Новоалексеевское	Зона застройки индивидуальными жилыми домами	Санитарно-защитная зона – 20 м

175.	Канализационная насосная станция (КНС)	602041303	Объекты водоотведения	куб. м/сут	18,10	с. Новоалексеевское	Зона застройки индивидуальными жилыми домами	Санитарно-защитная зона – 20 м
176.	Канализационная насосная станция (КНС)	602041303	Объекты водоотведения	куб. м/сут	18,10	с. Новоалексеевское	Зона застройки индивидуальными жилыми домами	Санитарно-защитная зона – 20 м
177.	Канализационная насосная станция (КНС)	602041303	Объекты водоотведения	куб. м/сут	18,10	с. Новоалексеевское	Иные зоны	Санитарно-защитная зона – 20 м
178.	Канализационная насосная станция (КНС)	602041303	Объекты водоотведения	куб. м/сут	18,10	с. Новоалексеевское	Иные зоны	Санитарно-защитная зона – 20 м
179.	Канализационная насосная станция (КНС)	602041303	Объекты водоотведения	куб. м/сут	18,10	с. Новоалексеевское	Зона застройки индивидуальными жилыми домами	Санитарно-защитная зона – 20 м
180.	Канализационная насосная станция (КНС)	602041303	Объекты водоотведения	куб. м/сут	18,10	с. Новоалексеевское	Иные зоны	Санитарно-защитная зона – 20 м
181.	Канализационная насосная станция (КНС)	602041303	Объекты водоотведения	куб. м/сут	18,10	с. Новоалексеевское	Иные зоны	Санитарно-защитная зона – 20 м
182.	Канализационная насосная станция (КНС)	602041303	Объекты водоотведения	куб. м/сут	18,10	с. Новоалексеевское	Иные зоны	Санитарно-защитная зона – 20 м
183.	Канализационная насосная станция (КНС)	602041303	Объекты водоотведения	куб. м/сут	18,10	с. Новоалексеевское	Зона застройки индивидуальными жилыми домами	Санитарно-защитная зона – 20 м
184.	Канализация самотечная	602041401	Сети водоотведения	км	24,70	с. Новоалексеевское	-	Минимальное расстояние – 3 м
185.	Канализация напорная	602041402	Сети водоотведения	км	5,30	с. Новоалексеевское	-	Минимальное расстояние – 5 м
186.	Канализационная насосная станция (КНС)	602041303	Объекты водоотведения	куб. м/сут	187,30	п. Хрустальная	Зона застройки индивидуальными жилыми домами	Санитарно-защитная зона – 20 м
187.	Канализационная насосная станция (КНС)	602041303	Объекты водоотведения	куб. м/сут	93,65	п. Хрустальная	Зона застройки индивидуальными жилыми домами	Санитарно-защитная зона – 20 м

188.	Канализационная насосная станция (КНС)	602041303	Объекты водоотведения	куб. м/сут	93,65	п. Хрустальная	Зона застройки индивидуальными жилыми домами	Санитарно-защитная зона – 20 м
189.	Канализационная насосная станция (КНС)	602041303	Объекты водоотведения	куб. м/сут	10,40	п. Хрустальная	Зона застройки индивидуальными жилыми домами	Санитарно-защитная зона – 20 м
190.	Канализационная насосная станция (КНС)	602041303	Объекты водоотведения	куб. м/сут	10,40	п. Хрустальная	Иные зоны	Санитарно-защитная зона – 20 м
191.	Канализационная насосная станция (КНС)	602041303	Объекты водоотведения	куб. м/сут	10,40	п. Хрустальная	Зона застройки индивидуальными жилыми домами	Санитарно-защитная зона – 20 м
192.	Канализационная насосная станция (КНС)	602041303	Объекты водоотведения	куб. м/сут	10,40	п. Хрустальная	Зона застройки индивидуальными жилыми домами	Санитарно-защитная зона – 20 м
193.	Канализационная насосная станция (КНС)	602041303	Объекты водоотведения	куб. м/сут	10,40	п. Хрустальная	Зона застройки индивидуальными жилыми домами	Санитарно-защитная зона – 20 м
194.	Канализационная насосная станция (КНС)	602041303	Объекты водоотведения	куб. м/сут	10,40	п. Хрустальная	Зона застройки индивидуальными жилыми домами	Санитарно-защитная зона – 20 м
195.	Канализационная насосная станция (КНС)	602041303	Объекты водоотведения	куб. м/сут	10,40	п. Хрустальная	Зона застройки индивидуальными жилыми домами	Санитарно-защитная зона – 20 м
196.	Канализационная насосная станция (КНС)	602041303	Объекты водоотведения	куб. м/сут	10,40	п. Хрустальная	Иные зоны	Санитарно-защитная зона – 20 м
197.	Канализационная насосная станция (КНС)	602041303	Объекты водоотведения	куб. м/сут	10,40	п. Хрустальная	Зона застройки индивидуальными жилыми домами	Санитарно-защитная зона – 20 м
198.	Канализация самотечная	602041401	Сети водоотведения	км	13,70	п. Хрустальная	-	Минимальное расстояние – 3 м
199.	Канализация напорная	602041402	Сети водоотведения	км	3,30	п. Хрустальная	-	Минимальное расстояние – 5 м
200.	Канализационная насосная станция (КНС)	602041303	Объекты водоотведения	куб. м/сут	2790,70	п. Канал	Зона застройки среднеэтажными жилыми домами	Санитарно-защитная зона – 20 м

201.	Канализационная насосная станция (КНС)	602041303	Объекты водоотведения	куб. м/сут	1395,35	п. Канал	Многофункциональная общественно-деловая зона	Санитарно-защитная зона – 20 м
202.	Канализационная насосная станция (КНС)	602041303	Объекты водоотведения	куб. м/сут	1395,35	п. Канал	Зона застройки индивидуальными жилыми домами	Санитарно-защитная зона – 20 м
203.	Канализация самотечная	602041401	Сети водоотведения	км	13,60	п. Канал	-	Минимальное расстояние – 3 м
204.	Канализация напорная	602041402	Сети водоотведения	км	9,30	п. Канал	-	Минимальное расстояние – 5 м
205.	Канализационная насосная станция (КНС)	602041303	Объекты водоотведения	куб. м/сут	189,40	п. Решёты	Многофункциональная общественно-деловая зона	Санитарно-защитная зона – 20 м
206.	Канализация напорная	602041402	Сети водоотведения	км	4,40	п. Решёты	-	Минимальное расстояние – 5 м
207.	Канализационная насосная станция (КНС)	602041303	Объекты водоотведения	куб. м/сут	575,90	д. Старые Решёты	Зона застройки индивидуальными жилыми домами	Санитарно-защитная зона – 20 м
208.	Канализационная насосная станция (КНС)	602041303	Объекты водоотведения	куб. м/сут	287,95	д. Старые Решёты	Иные зоны	Санитарно-защитная зона – 20 м
209.	Канализационная насосная станция (КНС)	602041303	Объекты водоотведения	куб. м/сут	287,95	д. Старые Решёты	Зона застройки индивидуальными жилыми домами	Санитарно-защитная зона – 20 м
210.	Канализационная насосная станция (КНС)	602041303	Объекты водоотведения	куб. м/сут	16,93	д. Старые Решёты	Зона застройки индивидуальными жилыми домами	Санитарно-защитная зона – 20 м
211.	Канализационная насосная станция (КНС)	602041303	Объекты водоотведения	куб. м/сут	16,93	д. Старые Решёты	Зона застройки индивидуальными жилыми домами	Санитарно-защитная зона – 20 м
212.	Канализационная насосная станция (КНС)	602041303	Объекты водоотведения	куб. м/сут	16,93	д. Старые Решёты	Зона застройки индивидуальными жилыми домами	Санитарно-защитная зона – 20 м
213.	Канализационная насосная станция (КНС)	602041303	Объекты водоотведения	куб. м/сут	16,93	д. Старые Решёты	Зона застройки индивидуальными жилыми домами	Санитарно-защитная зона – 20 м

214.	Канализационная насосная станция (КНС)	602041303	Объекты водоотведения	куб. м/сут	16,93	д. Старые Решёты	Зона застройки индивидуальными жилыми домами	Санитарно-защитная зона – 20 м
215.	Канализационная насосная станция (КНС)	602041303	Объекты водоотведения	куб. м/сут	16,93	д. Старые Решёты	Зона застройки индивидуальными жилыми домами	Санитарно-защитная зона – 20 м
216.	Канализационная насосная станция (КНС)	602041303	Объекты водоотведения	куб. м/сут	16,93	д. Старые Решёты	Иные зоны	Санитарно-защитная зона – 20 м
217.	Канализационная насосная станция (КНС)	602041303	Объекты водоотведения	куб. м/сут	16,93	д. Старые Решёты	Иные рекреационные зоны	Санитарно-защитная зона – 20 м
218.	Канализационная насосная станция (КНС)	602041303	Объекты водоотведения	куб. м/сут	16,93	д. Старые Решёты	Зона застройки индивидуальными жилыми домами	Санитарно-защитная зона – 20 м
219.	Канализационная насосная станция (КНС)	602041303	Объекты водоотведения	куб. м/сут	16,93	д. Старые Решёты	Зона застройки индивидуальными жилыми домами	Санитарно-защитная зона – 20 м
220.	Канализационная насосная станция (КНС)	602041303	Объекты водоотведения	куб. м/сут	16,93	д. Старые Решёты	Зона застройки индивидуальными жилыми домами	Санитарно-защитная зона – 20 м
221.	Канализационная насосная станция (КНС)	602041303	Объекты водоотведения	куб. м/сут	16,93	д. Старые Решёты	Иные зоны	Санитарно-защитная зона – 20 м
222.	Канализационная насосная станция (КНС)	602041303	Объекты водоотведения	куб. м/сут	16,93	д. Старые Решёты	Зона застройки индивидуальными жилыми домами	Санитарно-защитная зона – 20 м
223.	Канализационная насосная станция (КНС)	602041303	Объекты водоотведения	куб. м/сут	16,93	д. Старые Решёты	Зона застройки индивидуальными жилыми домами	Санитарно-защитная зона – 20 м
224.	Канализационная насосная станция (КНС)	602041303	Объекты водоотведения	куб. м/сут	16,93	д. Старые Решёты	Иные зоны	Санитарно-защитная зона – 20 м
225.	Канализационная насосная станция (КНС)	602041303	Объекты водоотведения	куб. м/сут	16,93	д. Старые Решёты	Зона застройки индивидуальными жилыми домами	Санитарно-защитная зона – 20 м
226.	Канализационная насосная станция (КНС)	602041303	Объекты водоотведения	куб. м/сут	16,93	д. Старые Решёты	Зона застройки индивидуальными жилыми домами	Санитарно-защитная зона – 20 м

227.	Канализация самотечная	602041401	Сети водоотведения	км	6,70	д. Старые Решёты	-	Минимальное расстояние – 3 м
228.	Канализация напорная	602041402	Сети водоотведения	км	5,00	д. Старые Решёты	-	Минимальное расстояние – 5 м
Ливневая канализация								
1.	Очистные сооружения дождевой канализации	602041302	Объекты водоотведения	куб. м/сут	28000,00	п. Кузино	Иные рекреационные зоны	Санитарно-защитная зона – 50 м
2.	Очистные сооружения дождевой канализации	602041302	Объекты водоотведения	куб. м/сут	6000,00	п. Кузино	Зона инженерной инфраструктуры	Санитарно-защитная зона – 50 м
3.	Очистные сооружения дождевой канализации	602041302	Объекты водоотведения	куб. м/сут	1600,00	п. Кузино	Иные рекреационные зоны	Санитарно-защитная зона – 50 м
4.	Очистные сооружения дождевой канализации	602041302	Объекты водоотведения	куб. м/сут	11600,00	п. Кузино	Иные зоны	Санитарно-защитная зона – 50 м
5.	Канализация дождевая самотечная закрытая	602041404	Объекты водоотведения	км	9,56	п. Кузино	-	Минимальное расстояние – 3 м
6.	Канализация дождевая самотечная открытая	602041405	Объекты водоотведения	км	3,15	п. Кузино	-	Минимальное расстояние – 3 м
7.	Канализация дождевая самотечная закрытая	602041404	Объекты водоотведения	км	3,15	с. Слобода	-	Минимальное расстояние – 3 м
8.	Очистные сооружения дождевой канализации	602041302	Объекты водоотведения	куб. м/сут	3360,00	с. Слобода	Иные зоны	Санитарно-защитная зона – 50 м
9.	Очистные сооружения дождевой канализации	602041302	Объекты водоотведения	куб. м/сут	11200,00	с. Слобода	Иные зоны	Санитарно-защитная зона – 50 м

10.	Канализация дождевая самотечная закрытая	602041404	Объекты водоотведения	км	6,29	п. Прогресс	-	Минимальное расстояние – 3 м
11.	Канализация дождевая самотечная открытая	602041405	Объекты водоотведения	км	1,05	п. Прогресс	-	Минимальное расстояние – 3 м
12.	Очистные сооружения дождевой канализации	602041302	Объекты водоотведения	куб. м/сут	40000,00	п. Прогресс	Иные рекреационные зоны	Санитарно-защитная зона – 50 м
13.	Канализация дождевая самотечная закрытая	602041404	Объекты водоотведения	км	6,06	п. Новоуткинск	-	Минимальное расстояние – 3 м
14.	Очистные сооружения дождевой канализации	602041302	Объекты водоотведения	куб. м/сут	7200,00	п. Новоуткинск	Иные рекреационные зоны	Санитарно-защитная зона – 50 м
15.	Очистные сооружения дождевой канализации	602041302	Объекты водоотведения	куб. м/сут	5600,00	п. Новоуткинск	Иные рекреационные зоны	Санитарно-защитная зона – 50 м
16.	Очистные сооружения дождевой канализации	602041302	Объекты водоотведения	куб. м/сут	11600,00	п. Новоуткинск	Иные зоны	Санитарно-защитная зона – 50 м
17.	Канализация дождевая самотечная закрытая	602041404	Объекты водоотведения	км	3,67	д. Коновалово	-	Минимальное расстояние – 3 м
18.	Очистные сооружения дождевой канализации	602041302	Объекты водоотведения	куб. м/сут	12800,00	д. Коновалово	Иные рекреационные зоны	Санитарно-защитная зона – 50 м
19.	Канализация дождевая самотечная закрытая	602041404	Объекты водоотведения	м	3,24	с. Битимка	-	Минимальное расстояние – 3 м
20.	Очистные сооружения дождевой канализации	602041302	Объекты водоотведения	куб. м/сут	20000,00	с. Битимка	Иные рекреационные зоны	Санитарно-защитная зона – 50 м

21.	Канализация дождевая самотечная закрытая	602041404	Объекты водоотведения	км	7,17	п. Билимбай	-	Минимальное расстояние – 3 м
22.	Очистные сооружения дождевой канализации	602041302	Объекты водоотведения	куб. м/сут	12000,00	п. Билимбай	Иные зоны	Санитарно-защитная зона – 50 м
23.	Очистные сооружения дождевой канализации	602041302	Объекты водоотведения	куб. м/сут	13600,00	п. Билимбай	Иные зоны	Санитарно-защитная зона – 50 м
24.	Очистные сооружения дождевой канализации	602041302	Объекты водоотведения	куб. м/сут	19200,00	п. Билимбай	Зона инженерной инфраструктуры	Санитарно-защитная зона – 50 м
25.	Очистные сооружения дождевой канализации	602041302	Объекты водоотведения	куб. м/сут	12400,00	п. Билимбай	Зона отдыха	Санитарно-защитная зона – 50 м
26.	Канализация дождевая самотечная закрытая	602041404	Объекты водоотведения	км	5,43	с. Новоалексеевское	-	Минимальное расстояние – 3 м
27.	Очистные сооружения дождевой канализации	602041302	Объекты водоотведения	куб. м/сут	11840,00	с. Новоалексеевское	Иные зоны	Санитарно-защитная зона – 50 м
28.	Очистные сооружения дождевой канализации	602041302	Объекты водоотведения	куб. м/сут	8640,00	с. Новоалексеевское	Иные зоны	Санитарно-защитная зона – 50 м
29.	Канализация дождевая самотечная закрытая	602041404	Объекты водоотведения	км	5,65	п. Хрустальная	-	Минимальное расстояние – 3 м
30.	Очистные сооружения дождевой канализации	602041302	Объекты водоотведения	куб. м/сут	3120,000	п. Хрустальная	Иные зоны	Санитарно-защитная зона – 50 м
31.	Очистные сооружения	602041302	Объекты водоотведения	куб. м/сут	8400,00	п. Хрустальная	Зона лесов	Санитарно-защитная зона – 50 м

	дождевой канализации							
32.	Очистные сооружения дождевой канализации	602041302	Объекты водоотведения	куб. м/сут	800,00	д. Решёты	Зона садоводческих, огороднических или дачных некоммерческих объединений граждан	Санитарно-защитная зона – 50 м
33.	Канализация дождевая самотечная закрытая	602041404	Объекты водоотведения	км	1,62	д. Старые Решёты	-	Минимальное расстояние – 3 м
34.	Очистные сооружения дождевой канализации	602041302	Объекты водоотведения	куб. м/сут	10400,00	д. Старые Решёты	Иные рекреационные зоны	Санитарно-защитная зона – 50 м
35.	Очистные сооружения дождевой канализации	602041302	Объекты водоотведения	куб. м/сут	5600,00	п. Флюс	Иные рекреационные зоны	Санитарно-защитная зона – 50 м
36.	Канализация дождевая самотечная открытая	602041405	Объекты водоотведения	км	1,53	п. Флюс	-	Минимальное расстояние – 3 м

III. ПАРАМЕТРЫ ФУНКЦИОНАЛЬНЫХ ЗОН, А ТАКЖЕ СВЕДЕНИЯ О ПЛАНИРУЕМЫХ ДЛЯ РАЗМЕЩЕНИЯ В НИХ ОБЪЕКТАХ ФЕДЕРАЛЬНОГО ЗНАЧЕНИЯ, ОБЪЕКТАХ РЕГИОНАЛЬНОГО ЗНАЧЕНИЯ, ОБЪЕКТАХ МЕСТНОГО ЗНАЧЕНИЯ, ЗА ИСКЛЮЧЕНИЕМ ЛИНЕЙНЫХ ОБЪЕКТОВ

Проектный баланс территорий в соответствии с функциональными зонами, в которые объединены земли по требованиям Градостроительного кодекса Российской Федерации, приводится в таблице 9.

Таблица 9

Проектный баланс территории муниципального округа Первоуральск

№	Зона (по классификатору)	Итого (по зонам):	
		га	%
Жилые зоны			
1	Зона застройки индивидуальными жилыми домами 701010101	3982,14	1,94
2	Зона застройки малоэтажными жилыми домами (до 4 этажей, включая мансардный) 701010102	159,9	0,08
3	Зона застройки среднеэтажными жилыми домами (от 5 до 8 этажей, включая мансардный) 701010103	363,16	0,18
4	Зона застройки многоэтажными жилыми домами (9 этажей и более) 701010104	112,79	0,06
Общественно-деловые зоны			
5	Многофункциональная общественно-деловая зона 701010301	135,1	0,07
6	Зона специализированной общественной застройки 701010302	329,2	0,16
Производственные зоны, зоны инженерной и транспортной инфраструктур			
7	Производственные зоны, зоны инженерной и транспортной инфраструктур 701010400	0,14	0,00
8	Производственная зона 701010401	3391,28	1,63
9	Коммунально-складская зона 701010402	275,24	0,13
11	Зона инженерной инфраструктуры 701010404	59,87	0,03
12	Зона транспортной инфраструктуры 701010405	5900,87	2,82
Зоны сельскохозяйственного использования			
13	Зоны сельскохозяйственного использования 701010500	11256,11	5,49
14	Зона садоводческих, огороднических или дачных некоммерческих объединений граждан 701010502	1906,45	0,93
15	Производственная зона сельскохозяйственных предприятий 701010503	182,48	0,09
16	Иные зоны сельскохозяйственного назначения 701010504	24056,56	11,71
Зоны рекреационного назначения			
17	Зоны рекреационного назначения 701010600	160,49	0,08
18	Зона озелененных территорий общего пользования (лесопарки, парки, сады, скверы, бульвары, городские леса) 701010601	115,51	0,06
19	Зона отдыха 701010602	643,01	0,31
20	Лесопарковая зона 701010604	1649,39	0,81
21	Зона лесов 701010605	142412,45	69,51
22	Иные рекреационные зоны 701010606	809,34	0,40
Зоны специального назначения			
23	Зона кладбищ 701010701	172,40	0,08
24	Зона складирования и захоронения отходов 701010702	342,34	0,17

25	Зона озелененных территорий специального назначения 701010703	55,00	0,03
Зона режимных территорий			
26	Зона режимных территорий 701010800	266,81	0,13
Зона акваторий			
27	Зона акваторий 701010900	1576,56	0,77
Иные зоны			
28	Иные зоны 701011000	4576,59	2,33
ИТОГО: (общая площадь)		**204891,45**	**100**

Таблица 10

Проектный баланс территории города Первоуральск

№	Зона (по классификатору)	Га	%
Жилые зоны			
	Зона застройки индивидуальными жилыми домами 701010101	992,67	13,8
1.	Зона застройки малоэтажными жилыми домами (до 4 этажей, включая мансардный) 701010102	111,9	1,6
2.	Зона застройки среднеэтажными жилыми домами (от 5 до 8 этажей, включая мансардный) 701010103	331,85	4,6
3.	Зона застройки многоэтажными жилыми домами (9 этажей и более) 701010104	112,8	1,6
Общественно-деловые зоны			
4.	Многофункциональная общественно-деловая зона 701010301	68,7	1,0
5.	Зона специализированной общественной застройки 701010302	232,3	3,2
Производственные зоны, зоны инженерной и транспортной инфраструктур			
6.	Производственные зоны, зоны инженерной и транспортной инфраструктур 701010400	0,1	0,0
7.	Производственная зона 701010401	752,9	10,5
8.	Коммунально-складская зона 701010402	139,1	1,9
9.	Зона инженерной инфраструктуры 701010404	25,76	0,4
10.	Зона транспортной инфраструктуры 701010405	906,5	12,6
Зоны сельскохозяйственного использования			
11.	Зоны сельскохозяйственного использования 701010500	0,7	0,0
12.	Зона садоводческих, огороднических или дачных некоммерческих объединений граждан 701010502	356	5,0
13.	Производственная зона сельскохозяйственных предприятий 701010503	9,2	0,1
14.	Иные зоны сельскохозяйственного назначения 701010504	9,1	0,1
Зоны рекреационного назначения			
15.	Зоны рекреационного назначения 701010600	86,0	1,2
16.	Зона озелененных территорий общего пользования (лесопарки, парки, сады, скверы, бульвары, городские леса) 701010601	104,1	1,5
17.	Зона отдыха 701010602	86,7	1,2
18.	Лесопарковая зона 701010604	897,6	12,5
19.	Иные рекреационные зоны 701010606	276,6	3,9
Зоны специального назначения			
20.	Зона кладбищ 701010701	78,9	1,1
21.	Зона режимных территорий 701010800	196,4	2,7
Зона акваторий			
22.	Зона акваторий 701010900	277,66	3,9
Иные зоны			
23.	Иные зоны 701011000	1125,26	15,7
	ИТОГО: (общая площадь)	**7178,8**	**100,0**

Таблица 11

Проектный баланс территории Билимбаевского сельского территориального управления

Зона (по классификатору)	Населенные пункты																				Итого (по зонам):	
	Билимбай		Битимка		Вересовка		Дидино		Известная		Коновалово		Крылосово		Макарова		Черемша		Ильмовка			
	га	%	га	%	га	%	га	%	га	%	га	%	га	%	га	%	га	%	га	%	га	%
Жилые зоны																						
Зона застройки индивидуальными жилыми домами 701010101	498,5	40,0	73,8	29,4	8,7	4,4	121,5	67,7	27,5	17,6	78,3	48,8	78,7	26,0	35,8	60,5	21,2	43,1	105,2	57,7	1049,2	37,7
Зона застройки малоэтажными жилыми домами (до 4 этажей, включая мансардный) 701010102	8,3	0,7	5,8	2,3	1,7	0,9	-	-	-	-	-	-	4,2	1,4	-	-	-	-	-	-	20,0	0,7
Зона застройки среднеэтажными жилыми домами (от 5 до 8 этажей, включая мансардный) 701010103	16,2	1,3	-	-	4,0	2,0	-	-	-	-	-	-	0,4	0,1	-	-	-	-	-	-	20,6	0,7
Общественно-деловые зоны																						
Многофункциональная общественно-деловая зона 701010301	21,7	1,7	3,4	1,4	1,8	0,9	2,0	1,1	0,3	0,2	0,5	0,3	1,0	0,3	0,3	0,5	0,1	0,2	2,0	1,1	33,1	1,2
Зона специализированной общественной застройки 701010302	18	1,4	3,3	1,3	1,0	0,5	5,8	3,2	0,2	0,1	1,8	1,1	2,4	0,8	0,2	0,3	0,3	0,6	1,4	0,8	34,4	1,2
Производственные зоны, зоны инженерной и транспортной инфраструктур																						
Производственная зона 701010401	37,8	3,0	2,1	0,8	88,8	45,2	-	-	26,2	16,8	-	-	59,7	19,7	-	-	3,8	7,7	-	-	218,4	7,8
Коммунально-складская зона 701010402	21,5	1,7	0,7	0,3	2,9	1,5	-	-	-	-	-	-	-	-	-	-	-	-	-	-	25,1	0,9
Зона инженерной инфраструктуры 701010404	4,9	0,4	1,2	0,2	0,4	0,2	-	-	0,9	0,6	0,2	0,1	2,1	0,7	-	-	0,1	0,2	0,03	0	9,8	0,4
Зона транспортной инфраструктуры 701010405	159,2	12,8	33,8	13,5	16,9	8,6	10,2	5,7	14,7	9,4	22,7	14,2	24,8	8,2	10,7	18,1	5,0	10,2	27,3	15,0	325,3	11,7
Зоны сельскохозяйственного использования																						
Зона садоводческих, огороднических или дачных некоммерческих объединений граждан 701010502	6,8	0,5	12,7	5,1	3,0	1,5	34,9	19,4	3,9	2,5	-	-	4,0	1,3	-	-	0,2	0,4	33,9	18,6	99,4	3,6
Производственная зона сельскохозяйственных предприятий 701010503	-	-	5,0	2,0	-	-	-	-	3,7	2,4	-	-	-	-	-	-	-	-	-	-	8,7	0,3
Иные зоны сельскохозяйственного назначения 701010504	-	-	5,4	2,2	-	-	-	-	-	-	-	-	-	-	-	-	-	-	-	-	5,4	0,2
Зоны рекреационного назначения																						

Зона озелененных территорий общего пользования (лесопарки, парки, сады, скверы, бульвары, городские леса) 701010601	1,7	0,1	-	-	-	-	-	-	-	-	-	-	-	-	-	-	-	-	-	1,7	0,1
Зона отдыха 701010602	84,9	6,8	-	-	-	-	-	-	-	-	-	-	-	-	-	-	-	2,0	1,1	86,9	3,1
Лесопарковая зона 701010604	10,9	0,9	-	-	-	-	-	-	-	-	-	-	-	-	-	5,6	11,4	-	-	16,5	0,6
Зона лесов 701010605	0,1	0,0	-	-	-	-	-	-	-	-	-	-	-	-	-	-	-	-	-	0,1	0,0
Иные рекреационные зоны 701010606	68,8	5,5	32,9	13,1	0,3	0,2	-	-	15,2		10,8	6,7	14,5	4,8	-	-	2,9	5,9	-	-	145,4	5,2
Зоны специального назначения																					
Зона кладбищ 701010701	20,5	1,6	-	-	-	-	-	-	-	-	-	-	-	-	-	-	-	-	-	20,5	0,7
Зона акваторий																					
Зона акваторий 701010900	152,7	12,3	14,1	5,6	20,0	10,2	-	-	10,9	7,0	5,2	3,2	2,4	0,8	-	-	0,2	0,4	0,04	0,0	205,5	7,4
Иные зоны																					
Иные зоны 701011000	113,1	9,1	56,9	22,7	47,1	24	5,1	2,9	52,9	33,8	40,9	25,5	108,9	35,9	12,2	20,6	9,9	19,9	10,6	5,7	457,7	16,4
ИТОГО: (общая площадь)	**1245,6**	**100**	**251,1**	**100**	**196,6**	**100**	**179,5**	**100**	**156,4**	**100**	**160,4**	**100**	**303,1**	**100**	**59,2**	**100**	**49,3**	**100**	**182,5**	**100**	**2783,6**	**100**

Проектный баланс территории Новоуткинского сельского территориального управления

Зона (по классификатору)	Зона (по классификатору)												Итого (по зонам)	
	Новоуткинск		Прогресс		Слобода		Коуровка		Шадриха		Новая Трёка			
	га	%	га	%	га	%	га	%	га	%	га	%	га	%
Жилые зоны														
Зона застройки индивидуальными жилыми домами 701010101	195,91	19,6	106,64	21,2	131,76	28,4	57,78	19,6	16,87	58,8	26,75	59,6	535,71	23,0
Зона застройки малоэтажными жилыми домами (до 4 этажей, включая мансардный) 701010102	3,54	0,4	2,02	0,4	0,63	0,1	-	-	0,46	1,6	-	-	6,65	0,3
Зона застройки среднеэтажными жилыми домами (от 5 до 8 этажей, включая мансардный) 701010103	10,68	1,1	-	-	-	-	-	-	-	-	-	-	10,68	0,5
Общественно-деловые зоны														
Многофункциональная общественно-деловая зона 701010301	2,5	0,3	3,66	0,7	1,63	0,4	0,54	0,2	0,21	0,7	0,47	1,0	9,01	0,4
Зона специализированной общественной застройки 701010302	10,77	1,1	2,62	0,5	1,05	0,2	3,7	1,3	0,16	0,6	0,46	1,0	18,76	0,8
Производственные зоны, зоны инженерной и транспортной инфраструктур														
Производственная зона 701010401	33,75	3,4	32,00	6,4	16,25	3,5	-	-	3,09	10,8	1,11	2,5	86,2	3,7
Коммунально-складская зона 701010402	2,01	0,2	21,10	4,2	-	-	-	-	-	-	-	-	23,11	1,0
Зона инженерной инфраструктуры 701010404	4,3	0,4	1,02	0,2	0,65	0,1	0,78	0,3	0,7	2,4	1,00	2,2	8,45	0,4
Зона транспортной инфраструктуры 701010405	74,37	7,4	43,82	8,8	42,10	9,1	63,41	21,5	5,04	17,6	7,63	17,0	236,37	10,1
Зоны сельскохозяйственного использования														
Зоны сельскохозяйственного использования 701010500	15,97	1,6	-	-	4,93	1,1	4,01	1,4	-	-	-	-	24,91	1,1
Зона садоводческих, огороднических или дачных некоммерческих объединений граждан 701010502	18	1,8	-	-	-	-		-	-	-	-	-	18,00	0,8
Производственная зона сельскохозяйственных предприятий 701010503	-	-	-	-	-	-	4,93	1,7	-	-	-	-	4,93	0,2
Иные зоны сельскохозяйственного назначения 701010504	0,63	0,1	-	-	-	-	-	-	-	-	-	-	0,63	0,0
Зоны рекреационного назначения														
Зоны рекреационного назначения 701010600	0,32	0,0	0,50	0,1	-	-	-	-	-	-	-	-	0,82	0,0
Зона отдыха 701010602	24,3	2,4	-	-	15,24	3,3	11,53	3,9	-	-	-	-	51,07	2,2

Лесопарковая зона 701010604	173,56	17,4	191,29	38,2	37,60	8,1	103,4	35,1	-	-	-	-	505,85	21,7
Иные рекреационные зоны 701010606	117,67	11,8	19,24	3,8	54,07	11,7	2,57	0,9	-	-	-	-	193,55	8,3
Зоны специального назначения														
Зона кладбищ 701010701	-	-	-	-	4,32	0,9	-	-	-	-	-	-	4,32	0,2
Зона складирования и захоронения отходов 701010702	-	-	0,77	0,2	-	-	-	-	-	-	-	-	0,77	0,0
Зона акваторий														
Зона акваторий 701010900	203,96	20,4	11,08	2,2	36,98	8,0	7,05	2,4	-	-	0,16	0,4	259,23	11,1
Иные зоны														
Иные зоны 701011000	107,5	10,8	64,4	12,9	116,5	25,1	35,1	11,9	2,2	7,6	7,3	16,3	333,0	14,3
ИТОГО: (общая площадь)	**999,7**	**100**	**500,2**	**100**	**463,7**	**100**	**294,8**	**100**	**28,7**	**100**	**44,9**	**100**	**2332,0**	**100**

Проектный баланс территории Кузинского сельского территориального управления

Зона (по классификатору)	Населенные пункты												Итого (по зонам):	
	Кузино		Перескачка		Меркитасиха		Нижнее Село		Каменка		Трёка			
	га	%	га	%	га	%	га	%	га	%	га	%	га	%
Жилые зоны														
Зона застройки индивидуальными жилыми домами 701010101	437,46	30,9	69,15	60,2	26,50	71,5	57,84	39,4	54,5	53,8	41,8	53,3	687,25	36,2
Зона застройки малоэтажными жилыми домами (до 4 этажей, включая мансардный) 701010102	12,05	0,9	-	-	-	-	-	-	-	-	-	-	12,05	0,6
Общественно-деловые зоны														
Многофункциональная общественно-деловая зона 701010301	5,79	0,4	0,77	0,7	0,22	0,6	0,78	0,5	0,5	0,5	0,2	0,3	8,26	0,4
Зона специализированной общественной застройки 701010302	13,81	1,0	1,17	1,0	-	-	1,21	0,8	-	-	0,1	0,1	16,29	0,9
Производственные зоны, зоны инженерной и транспортной инфраструктур														
Производственная зона 701010401	38,66	2,7	-	-	-	-	-	-	-	-	0,9	1,1	39,56	2,1
Зона инженерной инфраструктуры 701010404	3,01	0,2	-	-	0,29	0,8	0,14	0,1	0,0024	0,0	0,0024	0,0	3,44	0,2
Зона транспортной инфраструктуры 701010405	260,69	18,4	20,45	17,8	6,90	18,6	14,91	10,2	10	9,9	9,8	12,5	322,75	17,0
Зоны сельскохозяйственного использования														
Зона садоводческих, огороднических или дачных некоммерческих объединений граждан 701010502	13,13	0,9	-	-	-	-	-	-	-	-	-	-	13,13	0,7
Производственная зона сельскохозяйственных предприятий 701010503	-	-	3,20	2,8	-	-	24,0	16,4	-	-	-	-	3,2	0,2
Иные зоны сельскохозяйственного назначения 701010504	-	-	-	-	-	-	-	-	2	2,0	-	-	26,4	1,4
Зоны рекреационного назначения														
Зона отдыха 701010602	-	-	-	-	-	-	9,7	6,6	7,8	7,7	-	-	17,5	0,9
Лесопарковая зона 701010604	225,38	15,9	-	-	-	-	-	-	-	-	-	-	225,38	11,9
Иные рекреационные зоны 701010606	80,01	5,6	4,28	3,7	0,33	0,9	12	8,2	6,4	6,3	8,9	11,4	111,92	5,9
Зоны специального назначения														
Зона кладбищ 701010701	7,92	0,6	-	-	-	-	-	-	-	-	-	-	7,92	0,4
Зона озелененных территорий специального назначения 701010703	55,03	3,9	-	-	-	-	-	-	-	-	-	-	55,03	2,9
Зона акваторий														
Зона акваторий 701010900	13,00	0,9	1,06	0,9	0,41	1,1	10,19	6,9	16,1	15,9	4,2	5,4	44,96	2,4
Иные зоны														
Иные зоны 701011000	251,9	17,8	14,5	12,9	2,4	6,5	16,0	10,6	4,0	3,9	12,5	15,9	301,2	15,9

ИТОГО: (общая площадь)	**1417,8**	**100**	**114,6**	**100**	**37,1**	**100**	**146,8**	**100**	**101,3**	**100**	**78,4**	**100**	**1896,7**	**100**

Таблица 14

Проектный баланс территории Новоалексеевского сельского территориального управления

Зона (по классификатору)	**Зона (по классификатору)**														**Итого (по зонам)**	
	Новоалексеевское		**Канал**		**Старые Решёты**		**Хрустальная**		**Флюс**		**Решёты**		**Хомутовка**			
	га	**%**	**га**	**%**	**га**	**%**	**га**	**%**	**га**	**%**	**га**	**%**	**га**	**%**	**га**	**%**
Жилые зоны																
Зона застройки индивидуальными жилыми домами 701010101	218,6	55,4	114	47,8	183	42,1	161,7	69,0	22,2	72,8	1,2	11,8	16,0	55,6	716,7	52,3
Зона застройки малоэтажными жилыми домами (до 4 этажей, включая мансардный) 701010102	2,4	0,6	-	-	-	-	2,2	0,9	-	-	4,4	43,1	-	-	9	0,7
Зона застройки среднеэтажными жилыми домами (от 5 до 8 этажей, включая мансардный) 701010103	-	-	-	-	-	-	-	-	-	-	-	-	-	-	-	-
Общественно-деловые зоны																
Многофункциональная общественно-деловая зона 701010301	3,7	0,9	3,6	1,5	6,6	1,5	1	0,4	-	-	0,9	8,8	0,1	0,3	15,9	1,2
Зона специализированной общественной застройки 701010302	3,9	1,0	5,1	2,1	7,2	1,7	3,8	1,6	-	-	0,9	8,8	1,0	3,5	21,9	1,6
Производственные зоны, зоны инженерной и транспортной инфраструктур																
Производственная зона 701010401	17,1	4,3	17	7,1	83,6	19,3	-	-	-	-	-	-	-	-	117,7	8,6
Коммунально-складская зона 701010402	1,7	0,4	-	-	23,2	5,4	-	-	-	-	-	-	-	-	24,9	1,8
Зона инженерной инфраструктуры 701010404	1,3	0,3	-	-	0,1	0,0	2,7	1,2	-	-	-	-	-	-	4,1	0,3
Зона транспортной инфраструктуры 701010405	57,9	14,7	34,7	14,6	44,9	10,4	37,1	15,8	3	9,8	1,4	13,7	6,5	22,6	185,5	13,5
Зоны сельскохозяйственного использования																
Зона садоводческих, огороднических или дачных некоммерческих объединений граждан 701010502	-	-	55,5	23,3	4,7	1,1	3,1	1,3	-	-	-	-	-	-	63,3	4,6
Производственная зона сельскохозяйственных предприятий 701010503	21,6	5,5	-	-	-	-	-	-	-	-	-	-	-	-	21,6	1,6
Иные зоны сельскохозяйственного назначения 701010504	3,5	0,9	-	-	-	-	0,4	0,2	0	-	-	-	-	-	3,9	0,3
Зоны рекреационного назначения																
Зона озелененных территорий общего пользования (лесопарки, парки, сады, скверы,	1,1	0,3	8,2	3,4	-	-	0,2	0,1	-	-	-	-	-	-	9,5	0,7

бульвары, городские леса) 701010601																
Зона отдыха 701010602	-	-	-	-	1,8	0,4	13,3	5,7	2,1	6,9	-	-	-	-	17,2	1,3
Зона лесов 701010605	-	-	-	-	-	-	-	-	-	-	-	-	-	-	-	-
Иные рекреационные зоны 701010606	-	-	-	-	3,3	0,8	4,7	2,0	-	-	-	-	0,6	2,1	8,6	0,6
Зоны специального назначения																
Зона кладбищ 701010701	1,6	0,4	-	-	1,1	0,3	-	-	-	-	-	-	-	-	2,7	0,2
Зона режимных территорий 701010800	14,7	3,7	-	-	-	-	-	-	-	-	-	-	-	-	14,7	1,1
Зона акваторий																
Зона акваторий 701010900	1,1	0,3	-	-	2,6	0,6	-	-	-	-	0,1	1,0	0,1	0,3	3,9	0,3
Иные зоны																
Иные зоны 701011000	44,3	11,2	0,3	0,1	70,2	16,2	4,2	1,8	3,2	10,5	1,3	12,7	2,5	15,6	128,0	9,3
ИТОГО: (общая площадь)	**394,5**	**100**	**238,4**	**100**	**432,3**	**100**	**234,4**	**100**	**30,5**	**100**	**10,2**	**100**	**26,8**	**100**	**1369,1**	**100**

Параметры функциональных зон, а также сведения о планируемых для размещения в них объектах федерального значения, объектах регионального значения, объектах местного значения, за исключением линейных объектов, представлены в таблице 15.

Таблица 15

Параметры функциональных зон, а также сведения о планируемых для размещения в них объектах федерального значения, объектах регионального значения, объектах местного значения, за исключением линейных объектов

№	Код зоны	Наименование зоны	Площадь (га)	Объекты		
				Федерального значения	Регионального значения	Местного значения
1	2	3	4	5	6	7
1.	701010101	Зона застройки индивидуальными жилыми домами	3981,02	-	-	см. таблицу 6, 8,
2.	701010102	Зона застройки малоэтажными жилыми домами (до 4 этажей, включая мансардный)	159,92	-	-	см. таблицу 8
3.	701010103	Зона застройки среднеэтажными жилыми домами (от 5 до 8 этажей, включая мансардный)	363,16	-	-	см. таблицу 6, 8
4.	701010104	Зона застройки многоэтажными жилыми домами (9 этажей и более)	112,79	-	-	см. таблицу 6, 8
5.	701010301	Многофункциональная общественно-деловая зона	136,17	-	-	см. таблицу 6, 8
6.	701010302	Зона специализированной общественной застройки	329,76	-	см. таблицу 5	см. таблицу 6, 8
7.	701010400	Производственные зоны, зоны инженерной и транспортной инфраструктур	0,14	-	-	см. таблицу 8
8.	701010401	Производственная зона	3582,94	см. таблицу 5	-	см. таблицу 6, 8
9.	701010402	Коммунально-складская зона	275,24	-	-	см. таблицу 6, 8
10.	701010404	Зона инженерной инфраструктуры	77,07	-	см. таблицу 5	см. таблицу 8
11.	701010405	Зона транспортной инфраструктуры	5885,72	см. таблицу 5	см. таблицу 5	см. таблицу 7
12.	701010500	Зоны сельскохозяйственного использования	11267,35	-	-	см. таблицу 8
13.	701010502	Зона садоводческих, огороднических или дачных некоммерческих объединений граждан	1905,37	-	-	см. таблицу 8

14.	701010503	Производственная зона сельскохозяйственных предприятий	182,77	-	-	см. таблицу 6, 8
15.	701010504	Иные зоны сельскохозяйственного назначения	26876,57	-	-	см. таблицу 8
16.	701010600	Зоны рекреационного назначения	160,49	-	-	см. таблицу 6, 8
17.	701010601	Зона озелененных территорий общего пользования (лесопарки, парки, сады, скверы, бульвары, городские леса)	394,00	-	-	см. таблицу 8
18.	701010602	Зона отдыха	643,45	-	-	см. таблицу 6, 8
19.	701010606	Иные рекреационные зоны	882,31	-	-	см. таблицу 8
20.	701010701	Зона кладбищ	172,40	-	-	см. таблицу 6
21.	701011000	Иные зоны	4711,19	-	-	см. таблицу 8

IV. ПРЕДЛОЖЕНИЯ ПО ОПРЕДЕЛЕНИЮ И ИЗМЕНЕНИЮ ГРАНИЦ НАСЕЛЕННЫХ ПУНКТОВ МУНИЦИПАЛЬНОГО ОКРУГА ПЕРВОУРАЛЬСК

Предложения по изменению границ и площади населенных пунктов муниципального округа Первоуральск представлены в таблице 16.

Таблица 16

Предложения по изменению границ населенных пунктов

Название населенного пункта/ОКТМО	**Сведения о границах населенных пунктов, принятых в качестве исходных**	**Площадь населенного пунктов исходных границах границах, га**	**Площадь населенного пункта в проектируемых границах, га**	**Сведения по изменению границы**
1	**2**	**3**	**4**	**5**
Город Первоуральск				
г. Первоуральск/ 65753000001	Согласно данным ЕГРН	8021,72	7178,77	**Согласно решениям, ранее утвержденного и согласованного ИОГВ Генерального плана:** 1) Исключение промышленной площадки ПНТЗ из границ НП 2) Исключение полигона ТБО из границ НП 3) Исключение из границ НП магистральной железной дороги
				Данным проектом: 1) Включение земель сельскохозяйственного назначения ЗУ 66:58:2902024:388, 66:58:2902024:398, 66:58:0102001:488 2) Включение ЗУ 66:58:0000000:12687, 66:58:0102001:315, 66:58:0102001:481 городских лесов муниципального округа Первоуральск в границах населенного пункта в соответствии со сведениями ЕГРН
Билимбаевское сельское территориальное управление				
п. Билимбай/ 65753000151	Согласно данным ЕГРН	1244,74	1245,59	**Данным проектом:** 1) Включение ЗУ КН 66:58:1301009:1009 (городские леса)
с. Битимка/ 65753000231	Согласно данным ЕГРН	251,50	251,10	**Согласно решениям, ранее утвержденного и согласованного ИОГВ Генерального плана:** 1) Исключение ЗУ КН 66:58:1301009:55 2) Исключение земель лесного фонда в южной части населенного пункта
п. Вересовка/ 65753000156	Согласно данным ЕГРН	196,63	–	Не предусматривается
д. Извездная/ 65753000106	Согласно данным ЕГРН	156,41	–	Не предусматривается
д. Коновалово/ 65753000116	Согласно данным ЕГРН	160,38	–	Не предусматривается
д. Крылосово/ 65753000121	Согласно данным ЕГРН	303,10	–	Не предусматривается

1	2	3	4	5
д. Макарова/ 65753000126	Согласно данным ЕГРН	59,20	–	Не предусматривается
д. Черемша/ 65753000146	Согласно данным ЕГРН	49,28	–	Не предусматривается
п. Ильмовка/ 65753000166	Согласно данным ЕГРН	182,45	–	Не предусматривается
п. Дидино/ 65753000161	Согласно данным ЕГРН	179,52	–	Не предусматривается
Новоуткинское сельское территориальное управление				
п. Новоуткинск/ 65753000196	Согласно данным ЕГРН	999,69	–	Не предусматривается
п. Коуровка/ 65753000176	Согласно данным ЕГРН	294,81	–	Не предусматривается
п. Новая Трёка/ 65753000191	Согласно данным ЕГРН	44,89	–	Не предусматривается
п. Прогресс/ 657530000206	Согласно данным ЕГРН	544,77	500,21	**Согласно решениям, ранее утвержденного и согласованного ИОГВ Генерального плана:** 1) Исключение земель лесного фонда
с. Слобода/ 657530000246	Согласно данным ЕГРН	463,70	–	Не предусматривается
п. Шадриха/ 657530000226	Согласно данным ЕГРН	28,70	–	Не предусматривается
Кузинское сельское территориальное управление				
п. Кузино/ 657530000181	Согласно данным ЕГРН	1417,8	–	Не предусматривается
п. Перескачка/ 657530000201	Согласно данным ЕГРН	114,62	–	Не предусматривается
п. Меркитасиха/ 657530000186	Согласно данным ЕГРН	37,07	–	Не предусматривается
с. Нижнее село/ 657530000236	Согласно данным ЕГРН	146,77	–	Не предусматривается
д. Каменка/ 65753000111	Согласно данным ЕГРН	100,51	101,27	**Согласно решениям, ранее утвержденного и согласованного ИОГВ Генерального плана:** 1) Включение в границы НП земельных участков с категорией «земли населенных пунктов» частично расположенных за границами: часть ЗУ 66:58:0601001:185, часть ЗУ 66:58:0601001:63, часть ЗУ 66:58:0601001:262, часть ЗУ 66:58:0601001:286, часть ЗУ 66:58:0601001:11, часть ЗУ 66:58:0601001:279 **Данным проектом:**

1	2	3	4	5
				1) Включение в границы НП земельных участков с категорией «земли населенных пунктов» частично расположенных за границами: часть ЗУ 66:58:0601001:9, часть ЗУ 66:58:0601001:57, ЗУ 66:58:0601001:182, часть ЗУ 66:58:0601001:183, часть ЗУ 66:58:0601001:184
д. Трёка/ 65753000136	Согласно данным ЕГРН	78,34	78,36	**Данным проектом:** 1) Включение в границы НП часть ЗУ КН 66:58:0301001:10, часть ЗУ КН 66:58:0301001:88
Новоалексеевское сельское территориальное управление				
с. Новоалексеевское / 65753000241	Согласно данным ЕГРН	326,31	394,54	**Согласно решениям ранее утвержденного и согласованного ИОГВ Генерального плана:** 1) Исключение из границ земель лесного фонда
				Данным проектом: 1) Включение земельных участков с категорией «земли сельскохозяйственного назначения»: ЗУ КН 66:58:2902019:191; 66:58:2902019:1010; 66:58:2902019:1537; 66:58:2902019:1542;
п. Канал/ 65753000171	Согласно данным ЕГРН	187,19	238,39	**Данным проектом:** 1) Включение в границы НП земель сельскохозяйственного назначения
д. Старые Рёшеты/ 65753000131	Согласно данным ЕГРН	129,92	432,26	**Согласно решениям, ранее утвержденного и согласованного ИОГВ Генерального плана:** 1) Включение земельных участков с категорией «земли сельскохозяйственного назначения»: ЗУ КН 66:58:2902061:1 2) Включение в границы земель лесного фонда
п. Хрустальная/ 65753000221	Согласно данным ЕГРН	143,75	234,42	**Согласно решениям, ранее утвержденного и согласованного ИОГВ Генерального плана:** 1) Исключение полосы отвода магистральной железной дороги: ЗУ КН 66:58:2201001:74, 66:58:2201002:96 2) Включение земельных участков с категорией «земли населенных пунктов» имеющие пересечения с Верх-Исетским лесничеством: КН 66:58:2201002:116, 66:58:2201002:147, 66:58:2201002:163, 66:58:2201002:169. 3) Включение земельных участков с категорией «земли населенных пунктов», находящихся за границами: КН 66:58:2201001:130, 66:58:2201001:800, 66:58:0000000:23686, 66:58:0000000:23687.

1	2	3	4	5
				4) Включение земельных участков с категорией «земли сельскохозяйственного назначения»: КН 66:58:2902001:445, 66:58:2902001:449, 66:58:2902001:451, 66:58:2902001:453, 66:58:2902001:454, 66:58:2902001:2241, 66:58:2902001:2242, 66:58:2902030:118, 66:58:2902030:119, 66:58:2902030:123, 66:58:2902030:124, 66:58:2902030:132, 66:58:2902030:133, 66:58:2902030:134, 66:58:2902030:135, 66:58:2902030:264, неразграниченные территории кв. 66:58:2902001 5) Земельные участки с категорией «Земли сельскохозяйственного назначения», расположенные на землях Верх-Исетского лесничества и имеющие пересечения с ЗУ КН 66:58:2902030:58, 66:58:2902030:126 (без координат границ), 66:58:2902030:128 (без координат границ), 66:58:2902030:130 (без координат границ), 66:58:2902030:131 (без координат границ), 66:58:2902030:242 (без координат границ)
				Данным проектом: 1) Включение земель сельскохозяйственного назначения
п. Флюс/ 65753000216	Согласно данным ЕГРН	30,45	–	Не предусматривается
п. Решёты/ 65753000211	Согласно данным ЕГРН	10,21	–	Не предусматривается
д. Хомутовка/ 65753000141	Согласно данным ЕГРН	26,82	–	Не предусматривается

V. ОСНОВНЫЕ ТЕХНИКО-ЭКОНОМИЧЕСКИЕ ПОКАЗАТЕЛИ ГЕНЕРАЛЬНОГО ПЛАНА МУНИЦИПАЛЬНОГО ОКРУГА ПЕРВОУРАЛЬСК

Технико-экономические показатели сведены в таблицу 17.

Таблица 17

Технико-экономические показатели

№п/п	Показатели	Единица измерения	Современное состояние	Расчетный срок 2040 г.
1.	**Территория (функциональное зонирование)**			
–	Общая площадь муниципального округа	га	204891,45	204891,45
	в том числе:			
1.1	Жилые зоны	га	3553,37	4617,99
	из них:			
1.1.1	- зона застройки индивидуальными жилыми домами	га	2946,42	3982,14
1.1.2	- зона застройки малоэтажными жилыми домами (до 4 этажей, включая мансардный)	га	152,03	159,9
1.1.3	- зона застройки среднеэтажными жилыми домами (от 5 до 8 этажей, включая мансардный)	га	247,39	363,16
1.1.4	- Зона застройки многоэтажными жилыми домами (9 этажей и более)	га	207,53	112,79
1.2	Общественно-деловые зоны	га	352,5	464,3
	из них:			
1.2.1	- многофункциональная общественно-деловая зона	га	93,2	135,1
1.2.2	- зона специализированной общественной застройки	га	259,3	329,2
1.3	Производственные зоны, зоны инженерной и транспортной инфраструктур	га	0,4	0,14
1.4	Производственная зона	га	2335,19	3391,28
1.5	Коммунально-складская зона	га	181,12	275,24
1.6	Научно-производственная зона	га	2,9	59,87
1.7	Зона инженерной инфраструктуры	га	104,73	5900,87
1.8	Зона транспортной инфраструктуры	га	4320,81	3391,28
1.9	Зона сельскохозяйственного использования	га	11011,57	11256,11
1.10	Зона садоводческих, огороднических или дачных некоммерческих объединений граждан	га	2148,31	1906,45
1.11	Производственная зона сельскохозяйственных предприятий	га	179,24	182,48
1.12	Иные зоны сельскохозяйственного назначения	га	27257,97	24056,56
1.13	Зоны рекреационного назначения	га	138,78	160,49
1.14	Зона озелененных территорий общего пользования (лесопарки, парки, сады, скверы, бульвары, городские леса)	га	2411,35	115,51
1.15	Зона отдыха	га	249,49	643,01
1.16	Лесопарковая зона	га	1377	1649,39
1.17	Зона лесов	га	140232,09	142412,45
1.18	Иные рекреационные зоны	га	581,89	809,34
1.19	Зона кладбищ	га	142,12	172,40
1.20	Зона складирования и захоронения отходов	га	35,43	342,34

№п/п	Показатели	Единица измерения	Современное состояние	Расчетный срок 2040 г.
1.21	Зона озелененных территорий специального назначения	га	54,94	55,00
1.22	Зона режимных территорий	га	242,33	266,81
1.23	Зона акваторий	га	1576,56	1576,56
1.24	Иные зоны	га	6401,36	4576,59
2.	**Население**			
–	Население	чел.	143051	213377
3.	**Жилой фонд**			
3.1	Жилой фонд,в том числе:	кв.м	4030121,09	6228252,9
3.2	Обеспеченность населения общей площадью квартир	кв.м/чел	28,2	29,2
4.	**Объекты социального и культурно-бытового обслуживания**			
4.1	Дошкольные образовательные учреждения	мест	9690	14785
4.2	Общеобразовательные школы	учащихся	18595	27032
4.3	Образовательное учреждение дополнительного образования детей	мест	4465	4815
4.4	Клубы, дома культуры	посадочных мест	2302	12352
4.5	Библиотеки	объект	18	22
		Кол-во единиц хранения, тыс.	426,2	449,2
4.6	Больницы	коек	879	1329
4.7	Поликлиники	посещений	4398	10301
4.8	Общая врачебная практика	объект	12	12
4.9	Фельдшерско-акушерский пункт	объект	6	8
4.10	Станция скорой медицинской помощи	автомобиль	19	21
4.11	Аптеки	объект	70	70
4.12	Предприятия розничной торговли	кв.м торг. площади	36829,6	75785,2
4.13	Предприятия общественного питания	посадочных мест	9078	11450
4.14	Спортивные залы	кв.м площади пола	16723,0	30738,6
4.15	Плоскостные спортивные сооружения	кв.м	33917,0	162496,0
4.16	Предприятия бытовых услуг	рабочее место	513	1963
4.17	Отделения банков	объект	19	25
4.18	Отделения почтовой связи	объект	26	28
5.	**Транспортная инфраструктура**			
5.1	Протяженность железнодорожной сети	км	270,50	366,70
5.2	Протяженность автомобильных дорог общего пользования федерального значения	км	49,52	49,52
5.3	Протяженность автомобильных дорог общего пользования регионального значения	км	184,30	239,70
5.4	Протяженность автомобильных дорог местного значения	км	337,20	376,27
5.5	Протяженность улично-дорожной сети городских населенных пунктов:	км	265,22	308,33
5.5.1	– магистральная дорога регулируемого движения	км	2,14	2,14

№п/п	Показатели	Единица измерения	Современное состояние	Расчетный срок 2040 г.
5.5.2	– магистральная улица общегородского значения регулируемого движения	км	32,93	36,44
5.5.3	- магистральная улица районного значения	км	27,55	35,59
5.5.4	- улицы и дороги местного значения	км	202,60	234,16
5.6	Протяженность улично-дорожной сети сельских населенных пунктов:		363,60	508,65
5.6.1	- главная улица	км	89,37	103,50
5.6.2	- улица в жилой застройке	км	274,23	405,15
6.	**Инженерная инфраструктура**			
6.1	Водоснабжение			
6.1.1	Водопотребление на хозяйственно-питьевые нужды	куб.м/сут	-	123927,96
6.1.2	Станция водоподготовки, в том числе водопроводные очистные сооружения, насосная станция, резервуар	объект	15	52
6.1.3	Скважинный водозабор	объект	44	58
6.1.4	Водонапорная башня	объект	10	11
6.2	Водоотведение			
6.2.1	Общий объем хозяйственно-бытовых стоков	куб.м/сут	-	99361,34
6.2.2	Канализационная насосная станция (КНС)	объект	22	235
6.2.3	Очистные сооружения хозяйственно-бытовой канализации	объект	6	12
6.2.4	Очистные сооружения дождевой канализации	объект		40
6.3	Теплоснабжение			
6.3.1	Теплопотребление жилой застройки и объектов соцкультбыта	Гкал/час	-	729,81
6.3.2	Источник тепловой энергии (котельная), в том числе:	объект		
	- котельная газовая	объект	10	22
	- котельная на твердом топливе	объект	2	2
6.4	Электроснабжение			
6.4.1	Потребность электроэнергии на коммунально-бытовые нужды населения	МВт	-	101,22
6.4.2	Трансформаторная подстанция (ТП)	объект	161	206
6.4.3	Распределительный пункт (РП)	объект	15	24
6.4.4	Электрическая подстанция 220кВ	объект	1	1
6.4.5	Электрическая подстанция 110кВ	объект	17	19
6.4.6	Электрическая подстанция 35кВ	объект	4	4
6.4.7	Тепловая электростанция (ТЭС)	объект	-	1
6.5	Газоснабжение			
6.5.1	Потребление природного газа	куб.м/ час	-	144032,34
6.5.2	Пункт редуцирования газа (ПРГ), в том числе:	объект		
	- газорегуляторный пункт	объект	75	111
	- головной газорегуляторный пункт	объект	4	4
	-газонаполнительная станция	объект	-	1
6.6	Связь			
6.6.1	Обеспеченность населения телефонной сетью общего пользования	номеров	-	34869
6.6.2	Автоматическая телефонная станция	объект	10	23
6.6.3	Телевизионный ретранслятор	объект	1	1
6.6.4	Наземная станция (радиосвязи)	объект	-	1

№п/п	Показатели	Единица измерения	Современное состояние	Расчетный срок 2040 г.
6.6.5	Иной объект связи для непосредственного обслуживания населения	объект	26	39
6.6.6	Отделения почтовой связи	объект	26	28

ВНЕСЕНИЕ ИЗМЕНЕНИЙ В ГЕНЕРАЛЬНЫЙ ПЛАН
МУНИЦИПАЛЬНОГО ОКРУГА ПЕРВОУРАЛЬСК

1. Карта планируемого размещения объектов местного значения муниципального округа Первоуральск
М 1:50000

УСЛОВНЫЕ ОБОЗНАЧЕНИЯ

Границы единиц административно-территориального деления Российской Федерации

суущ проект

- Граница муниципального округа
- Граница населенного пункта

Фуникциональные зоны

суущ проект

- Зона застройки индивидуальными жилыми домами
- Зона застройки малоэтажными жилыми домами (до 4 этажей, включая мансардный)
- Зона застройки среднеэтажными жилыми домами (от 5 до 8 этажей, включая мансардный)
- Зона застройки многоэтажными жилыми домами (9 этажей и более)
- Многофункциональная общественно-деловая зона
- Зона специализированной общественной застройки
- Производственные зоны, зоны инженерной и транспортной инфраструктур
- Производственная зона
- Коммунально-складская зона
- Научно-производственная зона
- Зона инженерной инфраструктуры
- Зона транспортной инфраструктуры
- Зоны сельскохозяйственного использования
- Зона садоводства, огородничества
- Производственная зона сельскохозяйственных предприятий
- Иные зоны сельскохозяйственного назначения
- Зоны рекреационного назначения
- Зона озелененных территорий общего пользования (лесопарки, парки, сады, скверы, бульвары, городские леса)
- Зона отдыха
- Лесопарковая зона
- Зона лесов
- Иные рекреационные зоны
- Зона кладбищ
- Зона складирования и захоронения отходов
- Зона озелененных территорий специального назначения
- Зона режимных территорий
- Зона акваторий
- Иные зоны

Объекты образования и науки

проект рек ликв

- Дошкольная образовательная организация
- Общеобразовательная организация
- Организация дополнительного образования

Объекты культуры и искусства

- Объект культурно-просветительного назначения
- Объект культурно-досугового (клубного) типа

Объекты физической культуры и массового спорта

- Объект спорта, включающий раздельно нормируемые спортивные сооружения (объекты) (в т. ч. физкультурно-оздоровительный комплекс)
- Спортивное сооружение

Объекты отдыха и туризма

- Гостиницы и аналогичные коллективные средства размещения
- Специализированные коллективные средства размещения
- Детский оздоровительный лагерь

Прочие объекты обслуживания

- Административное здание
- Объект религиозной организации (объединения)
- Объект торговли, общественного питания
- Непроизводственный объект по предоставлению населению государственных, правовых, финансовых, консультационных и иных подобных услуг
- Непроизводственные объекты коммунально-бытового обслуживания и предоставления персональных услуг

Объекты транспортной инфраструктуры

проект рек ликв

Автомобильные дороги

- Автомобильная дорога местного значения

Улично-дорожная сеть сельского населенного пункта

- Поселковая дорога
- Главная улица
- Улица в жилой застройке

Улично-дорожная сеть городского населенного пункта

- Магистральная улица общегородского значения регулируемого движения
- Магистральная улица районного значения
- Улицы и дороги местного значения

Искусственные дорожные сооружения

- Мостовое сооружение (Местное значение)

Остановочные пункты общественного пассажирского транспорта

- Остановочный пункт

Объекты обслуживания и хранения автомобильного транспорта

- Станция автозаправочная
- Станция технического обслуживания
- Стоянка (парковка) автомобилей

Предприятия и объекты добывающей и обрабатывающей промышленности

проект рек ликв

- Предприятие по обработке древесины, производству изделий из дерева
- Предприятие текстильной, легкой промышленности

Предприятия и объекты сельского и лесного хозяйства, рыболовства и рыбоводства

- Предприятие растениеводства
- Предприятие по разведению молочного крупного рогатого скота, производство сырого молока
- Предприятие смешанное - растениеводство в сочетании с животноводством без специализированного производства культур или животных
- Предприятие по разведению сельскохозяйственной птицы

Прочие объекты, связанные с производственной деятельностью

- Объект, связанный с производственной деятельностью

Объекты утилизации, обезвреживания, размещения отходов производства и потребления

- Объект размещения отходов
- Объект по обработке, утилизации, обезвреживанию отходов
- Объект утилизации, уничтожения биологических отходов

Места погребения

- Кладбище

Объекты инженерной инфраструктуры

проект рек ликв

Линии электропередачи (ЛЭП)

- Линии электропередачи 35кВ
- Линии электропередачи 10кВ
- Линии электропередачи 6кВ

Электрические подстанции

- Электрическая подстанция 35 кВ
- Трансформаторная подстанция (ТП)
- Электрическая подстанция 35кВ (Местное значение)

Распределительные трубопроводы для транспортировки газа

- Газопровод распределительный высокого давления

Объекты добычи и транспортировки газа

- Газонаполнительная станция (ГНС)
- Пункт редуцирования газа (ПРГ)

Сети водоотведения

- Канализация самотечная
- Канализация напорная
- Канализация дождевая самотечная закрытая
- Канализация дождевая самотечная открытая

Объекты водоотведения

- Очистные сооружения (КОС)
- Канализационная насосная станция (КНС)
- Очистные сооружения дождевой канализации

Объекты связи

- Автоматическая телефонная станция
- Наземная станция (радиосвязи)
- Объекты почтовой связи
- Иной объект связи для непосредственного обслуживания населения

Сети теплоснабжения

- Теплопровод распределительный (квартальный)

Объекты теплоснабжения

- Источник тепловой энергии
- Центральный тепловой пункт (ЦТП)
- Индивидуальный тепловой пункт (ИТП)

Сети водоснабжения

- Водовод
- Водопровод

Объекты водоснабжения

- Водозабор (Местное значение)
- Водопроводные очистные сооружения
- Насосная станция
- Водонапорная башня
- Резервуар
- Артезианская скважина

городской округ Нижний Тагил

городской округ Верхний Тагил

муниципальный округ Староуткинск

Новоуральский городской округ

Шалинский муниципальный округ

Невьянский муниципальный округ

городской округ Верхняя Пышма

муниципальное образование город Екатеринбург

Бисертский муниципальный округ

Нижнесергинский муниципальный район

муниципальный округ Ревда

муниципальное образование город Екатеринбург

							Муниципальный контракт №48-74 от 15.04.25
							ВНЕСЕНИЕ ИЗМЕНЕНИЙ В ГЕНЕРАЛЬНЫЙ ПЛАН МУНИЦИПАЛЬНОГО ОКРУГА ПЕРВОУРАЛЬСК
Изм.	Кол.уч.	Лист	№ док.	Подпись	Дата		
ГАП		Гордейчук О.С.			12.25	ГЕНЕРАЛЬНЫЙ ПЛАН МУНИЦИПАЛЬНОГО ОКРУГА ПЕРВОУРАЛЬСК	Стадия: ПП; Лист: 1; Листов: 72
Выполнил		Беспал А.С.			12.25		
Выполнил		Устюгов П. А.			12.25		
Выполнил		Сельников В.В.			12.25		
Выполнил		Денисова Е. В.			12.25	1. Карта планируемого размещения объектов местного значения муниципального округа Первоуральск, М 1:50000	
Н. контроль		Юдина О. В.			12.25		

ВНЕСЕНИЕ ИЗМЕНЕНИЙ В ГЕНЕРАЛЬНЫЙ ПЛАН МУНИЦИПАЛЬНОГО ОКРУГА ПЕРВОУРАЛЬСК

1.1 Карта планируемого размещения объектов местного значения г. Первоуральск
М 1:10000

УСЛОВНЫЕ ОБОЗНАЧЕНИЯ

Границы единиц административно-территориального деления Российской Федерации

суц проект

- Граница муниципалольного округа
- Граница населенного пункта
- Граница земельного участка по сведениям ЕГРН

Функциональные зоны

суц проект

- Зона застройки индивидуальными жилыми домами
- Зона застройки малоэтажными жилыми домами (до 4 этажей, включая мансардный)
- Зона застройки среднеэтажными жилыми домами (от 5 до 8 этажей, включая мансардный)
- Зона застройки многоэтажными жилыми домами (9 этажей и более)
- Многофункциональная общественно-деловая зона
- Зона специализированной общественной застройки
- Производственные зоны, зоны инженерной и транспортной инфраструктур
- Производственная зона
- Коммунально-складская зона
- Зона инженерной инфраструктуры
- Зона транспортной инфраструктуры
- Зоны сельскохозяйственного использования
- Зона садоводства, огородничества
- Производственая зона сельскохозяйственных предприятий
- Иные зоны сельскохозяйственного назначения
- Зоны рекреационного назначения
- Зона озелененных территорий общего пользования (лесопарки, парки, сады, скверы, бульвары, городские леса)
- Зона отдыха
- Лесопарковая зона
- Зона лесов
- Иные рекреационные зоны
- Зона кладбищ
- Зона складирования и захоронения отходов
- Зона режимных территорий
- Зона акваторий
- Иные зоны

Объекты инженерной инфраструктуры

проект рек ликв

Линии электропередачи (ЛЭП)

- Линии электропередачи 6кВ

Электрические подстанции

- Распределительный пункт (РП)

Распределительные трубопроводы для транспортировки газа

- Газопровод распределительный высокого давления

Объекты добычи и транспортировки газа

- Пункт редуцирования газа (ПРГ)

Сети водоотведения

- Канализация самотечная
- Канализация напорная
- Канализация дождевая самотечная закрытая

Объекты водоотведения

- Очистные сооружения (КОС)
- Канализационная насосная станция (КНС)
- Очистные сооружения дождевой канализации

Объекты связи

- Иной объект связи для непосредственного обслуживания населения

Сети теплоснабжения

- Теплопровод распределительный (квартальный)

Объекты теплоснабжения

- Источник тепловой энергии
- Центральный тепловой пункт (ЦТП)

Сети водоснабжения

- Водовод
- Водопровод

Объекты водоснабжения

- Насосная станция
- Резервуар
- Артезианская скважина

проект рек ликв

Объекты образования и науки

- Дошкольная образовательная организация
- Общеобразовательная организация
- Организация дополнительного образования

Объекты культуры и искусства

- Объект культурно-досугового (клубного) типа

Объекты физической культуры и массового спорта

- Объект спорта, включающий раздельно нормируемые спортивные сооружения (объекты) (в т. ч. физкультурно-оздоровительный комплекс)
- Спортивное сооружение

Прочие объекты обслуживания

- Административное здание
- Объект торговли, общественного питания
- Непроизводственные объекты коммунально-бытового обслуживания и предоставления персональных услуг

Предприятия и объекты сельского и лесного хозяйства, рыболовства и рыбоводства

- Предприятие по разведению сельскохозяйственной птицы

Прочие объекты, связанные с производственной деятельностью

- Объект, связанный с производственной деятельностью

проект рек ликв

Объекты утилизации, обезвреживания, размещения отходов производства и потребления

- Объект размещения отходов

Объекты транспортной инфраструктуры

Автомобильные дороги

- Автомобильная дорога местного значения

Улично-дорожная сеть городского населенного пункта

- Магистральная улица общегородского значения регулируемого движения
- Магистральная улица районного значения
- Улицы и дороги местного значения

Линии общественного пассажирского транспорта

- Автобусная (электробусная) линия

Остановочные пункты общественного пассажирского транспорта

- Остановочный пункт

Муниципальный контракт №40-74 от 15.04.25

ВНЕСЕНИЕ ИЗМЕНЕНИЙ В ГЕНЕРАЛЬНЫЙ ПЛАН МУНИЦИПАЛЬНОГО ОКРУГА ПЕРВОУРАЛЬСК

Изм.	Кол.уч.	Лист	№ док.	Подпись	Дата
ГИП	Зырянова О.С.				12.25
Выполнил	Лесова А.С.				12.25
Выполнил	Сухова Н. А.				12.25
Выполнил	Устинкина В.В.				12.25
Выполнил	Банщиков Е. В.				12.25
Н. контроль	Журавлева О. В.				12.25

ГЕНЕРАЛЬНЫЙ ПЛАН МУНИЦИПАЛЬНОГО ОКРУГА ПЕРВОУРАЛЬСК

1.1 Карта планируемого размещения объектов местного значения г. Первоуральск
М 1:10000

Стадия	Лист	Листов
ГП	2	72

Первоуральск

ВНЕСЕНИЕ ИЗМЕНЕНИЙ В ГЕНЕРАЛЬНЫЙ ПЛАН МУНИЦИПАЛЬНОГО ОКРУГА ПЕРВОУРАЛЬСК

1.2.1. Карта планируемого размещения объектов местного значения п. Билимбай, с. Битимка, п. Вересовка, д. Изведная, д. Коновалово, д. Макарова
М 1:5000

УСЛОВНЫЕ ОБОЗНАЧЕНИЯ

Границы единиц административно-территориального деления Российской Федерации

сущ проект
- Граница населенного пункта
- Граница земельного участка по сведениям ЕГРН

Функциональные зоны

сущ проект
- Зона застройки индивидуальными жилыми домами
- Зона застройки малоэтажными жилыми домами (до 4 этажей, включая мансардный)
- Зона застройки среднеэтажными жилыми домами (от 5 до 8 этажей, включая мансардный)
- Многофункциональная общественно-деловая зона
- Зона специализированной общественной застройки
- Производственная зона
- Коммунально-складская зона
- Зона инженерной инфраструктуры
- Зона транспортной инфраструктуры
- Зоны сельскохозяйственного использования
- Зона садоводства, огородничества
- Производственная зона сельскохозяйственных предприятий
- Иные зоны сельскохозяйственного назначения
- Зоны рекреационного назначения
- Зона озелененных территорий общего пользования (лесопарки, парки, сады, скверы, бульвары, городские леса)
- Зона отдыха
- Лесопарковая зона
- Зона лесов
- Иные рекреационные зоны
- Зона кладбищ
- Зона складирования и захоронения отходов
- Зона озелененных территорий специального назначения
- Зона акваторий
- Иные зоны

Объекты образования и науки

проект рек ликв
- Дошкольная образовательная организация
- Общеобразовательная организация

Объекты культуры и искусства
- Объект культурно-досугового (клубного) типа

Объекты физической культуры и массового спорта
- Объект спорта, включающий раздельно нормируемые спортивные сооружения (объекты) (в т. ч. физкультурно-оздоровительный комплекс)
- Спортивное сооружение

Объекты отдыха и туризма
- Гостиницы и аналогичные коллективные средства размещения
- Специализированные коллективные средства размещения
- Детский оздоровительный лагерь

Прочие объекты обслуживания
- Объект религиозной организации (объединения)
- Объект торговли, общественного питания
- Непроизводственный объект по предоставлению населению государственных, правовых, финансовых, консультационных и иных подобных услуг
- Непроизводственные объекты коммунально-бытового обслуживания и предоставления персональных услуг

Предприятия и объекты добывающей и обрабатывающей промышленности

проект рек ликв
- Предприятие по обработке древесины, производству изделий из дерева
- Предприятие текстильной, легкой промышленности

Предприятия и объекты сельского и лесного хозяйства, рыболовства и рыбоводства
- Предприятие по разведению молочного крупного рогатого скота, производство сырого молока

Прочие объекты, связанные с производственной деятельностью

Объекты инженерной инфраструктуры

Линии электропередачи (ЛЭП)
- Линии электропередачи 10кВ
- Линии электропередачи 6кВ

Электрические подстанции
- Трансформаторная подстанция (ТП)

Распределительные трубопроводы для транспортировки газа
- Газопровод распределительный высокого давления

Объекты добычи и транспортировки газа
- Пункт редуцирования газа (ПРГ)

Сети водоотведения
- Канализация самотечная
- Канализация напорная
- Канализация дождевая самотечная закрытая

Объекты водоотведения
- Очистные сооружения (КОС)
- Канализационная насосная станция (КНС)
- Очистные сооружения дождевой канализации

Объекты связи
- Автоматическая телефонная станция
- Наземная станция (радиосвязи)

Сети теплоснабжения
- Теплопровод распределительный (квартальный)

Объекты теплоснабжения
- Источник тепловой энергии

Сети водоснабжения
- Водовод
- Водопровод

Объекты водоснабжения
- Водопроводные очистные сооружения
- Насосная станция
- Резервуар
- Артезианская скважина

Объекты транспортной инфраструктуры

Улично-дорожная сеть сельского населенного пункта

проект рек ликв
- Главная улица
- Улица в жилой застройке

Объекты обслуживания и хранения автомобильного транспорта
- Станция автозаправочная
- Станция технического обслуживания
- Стоянка (парковка) автомобилей

Искусственные дорожные сооружения
- Мостовое сооружение

Линии общественного пассажирского транспорта
- Автобусная (электробусная) линия

Остановочные пункты общественного пассажирского транспорта
- Остановочный пункт

Битимский пруд

Белобаевское водохранилище

Гальянский карьер

							Муниципальный контракт №40-74-от 15.04.25
							ВНЕСЕНИЕ ИЗМЕНЕНИЙ В ГЕНЕРАЛЬНЫЙ ПЛАН МУНИЦИПАЛЬНОГО ОКРУГА ПЕРВОУРАЛЬСК
Изм.	Кол.уч.	Лист	№ док.	Подпись	Дата		
ГИП		Ларионова О.А.			12.25	ГЕНЕРАЛЬНЫЙ ПЛАН МУНИЦИПАЛЬНОГО ОКРУГА ПЕРВОУРАЛЬСК	Стадия: ГП; Лист: 3; Листов: 72
Выполнил		Зотова Л.С.			12.25		
Выполнил		Русина Р. А.			12.25		
Выполнил		Устинкина В.В.			12.25	1.2.1. Карта планируемого размещения объектов местного значения п. Билимбай, с. Битимка, п. Вересовка, д. Изведная, д. Коновалово, д. Макарова М 1:5000	Первоуральск
Выполнил		Тетюхина Е. В.			12.25		
Н. контроль		Журавлева О. В.			12.25		

ВНЕСЕНИЕ ИЗМЕНЕНИЙ В ГЕНЕРАЛЬНЫЙ ПЛАН
МУНИЦИПАЛЬНОГО ОКРУГА ПЕРВОУРАЛЬСК

1.2.2. Карта планируемого размещения объектов местного значения д. Крылосово, п. Ильмовка
М 1:5000

д. Крылосово

п. Ильмовка

УСЛОВНЫЕ ОБОЗНАЧЕНИЯ

Границы единиц административно-территориального деления Российской Федерации

суущ проект

- Граница муниципального округа
- Граница населенного пункта
- Граница земельного участка по сведениям ЕГРН

Функциональные зоны

суущ проект

- Зона застройки индивидуальными жилыми домами
- Зона застройки малоэтажными жилыми домами (до 4 этажей, включая мансардный)
- Зона застройки среднеэтажными жилыми домами (от 5 до 8 этажей, включая мансардный)
- Многофункциональная общественно-деловая зона
- Зона специализированной общественной застройки
- Производственная зона
- Зона инженерной инфраструктуры
- Зона транспортной инфраструктуры
- Зоны сельскохозяйственного использования
- Зона садоводства, огородничества
- Производственная зона сельскохозяйственных предприятий
- Иные зоны сельскохозяйственного назначения
- Зона озелененных территорий общего пользования (лесопарки, парки, сады, скверы, бульвары, городские леса)
- Зона отдыха
- Иные рекреационные зоны
- Зона лесов
- Зона кладбищ
- Зона акваторий
- Иные зоны

Объекты образования и науки

проект рек ликв

- Дошкольная образовательная организация
- Общеобразовательная организация

Объекты культуры и искусства

- Объект культурно-досугового (клубного) типа

Объекты физической культуры и массового спорта

- Объект спорта, включающий раздельно нормируемые спортивные сооружения (объекты) (в т. ч. физкультурно-оздоровительный комплекс)
- Спортивное сооружение

Объекты отдыха и туризма

- Специализированные коллективные средства размещения

Прочие объекты обслуживания

- Объект торговли, общественного питания
- Непроизводственный объект по предоставлению населению государственных, правовых, финансовых, консультационных и иных подобных услуг
- Непроизводственные объекты коммунально-бытового обслуживания и предоставления персональных услуг

Прочие объекты, связанные с производственной деятельностью

- Объект, связанный с производственной деятельностью

Объекты инженерной инфраструктуры

Линии электропередачи (ЛЭП)

проект рек ликв

- Линии электропередачи 10кВ

Электрические подстанции

- Трансформаторная подстанция (ТП)

Распределительные трубопроводы для транспортировки газа

- Газопровод распределительный высокого давления

Объекты добычи и транспортировки газа

- Пункт редуцирования газа (ПРГ)

Сети водоотведения

- Канализация самотечная
- Канализация напорная

Объекты водоотведения

- Канализационная насосная станция (КНС)

Объекты связи

- Автоматическая телефонная станция

Сети водоснабжения

- Водопровод

Объекты транспортной инфраструктуры

Улично-дорожная сеть сельского населенного пункта

проект рек ликв

- Главная улица
- Улица в жилой застройке

Муниципальный контракт №40-74 от 15.04.25

ВНЕСЕНИЕ ИЗМЕНЕНИЙ В ГЕНЕРАЛЬНЫЙ ПЛАН МУНИЦИПАЛЬНОГО ОКРУГА ПЕРВОУРАЛЬСК

Изм.	Кол.уч.	Лист	№ док.	Подпись	Дата
ГАП		Гордейчук О.С.			12.25
Выполнил		Лесная А.С.			12.25
Выполнил		Гуляев В. А.			12.25
Выполнил		Селиванов В.В.			12.25
Выполнил		Леонтьев Е. В.			12.25
Н. контроль		Идолова О. В.			12.25

ГЕНЕРАЛЬНЫЙ ПЛАН МУНИЦИПАЛЬНОГО ОКРУГА ПЕРВОУРАЛЬСК

Стадия	Лист	Листов
ГП	4	72

1.2.2. Карта планируемого размещения объектов местного значения д. Крылосово, п. Ильмовка, М 1:5000

Проектгород

ВНЕСЕНИЕ ИЗМЕНЕНИЙ В ГЕНЕРАЛЬНЫЙ ПЛАН
МУНИЦИПАЛЬНОГО ОКРУГА ПЕРВОУРАЛЬСК

1.2.3. Карта планируемого размещения объектов местного значения п. Дидино, д. Черемша
М 1:5000

п. Дидино

д. Черемша

УСЛОВНЫЕ ОБОЗНАЧЕНИЯ

Границы единиц административно-территориального деления Российской Федерации

суущ проект

- Граница населенного пункта
- Граница земельного участка по сведениям ЕГРН

Функциональные зоны

суущ проект

- Зона застройки индивидуальными жилыми домами
- Многофункциональная общественно-деловая зона
- Зона специализированной общественной застройки
- Производственная зона
- Зона инженерной инфраструктуры
- Зона транспортной инфраструктуры
- Зоны сельскохозяйственного использования
- Зона садоводства, огородничества
- Производственная зона сельскохозяйственных предприятий
- Иные зоны сельскохозяйственного назначения
- Зоны рекреационного назначения
- Зона озелененных территорий общего пользования (лесопарки, парки, сады, скверы, бульвары, городские леса)
- Иные рекреационные зоны
- Лесопарковая зона
- Зона лесов
- Зона кладбищ
- Зона акваторий
- Иные зоны

Объекты образования и науки

проект рек ликв

- Дошкольная образовательная организация
- Общеобразовательная организация

Объекты культуры и искусства

- Объект культурно-просветительного назначения
- Объект культурно-досугового (клубного) типа

Объекты физической культуры и массового спорта

- Объект спорта, включающий раздельно нормируемые спортивные сооружения (объекты) (в т. ч. физкультурно-оздоровительный комплекс)
- Спортивное сооружение

Прочие объекты обслуживания

- Объект торговли, общественного питания
- Непроизводственный объект по предоставлению населению государственных, правовых, финансовых, консультационных и иных подобных услуг
- Непроизводственные объекты коммунально-бытового обслуживания и предоставления персональных услуг

Объекты инженерной инфраструктуры

проект рек ликв

Линии электропередачи (ЛЭП)

- Линии электропередачи 10кВ

Электрические подстанции

- Трансформаторная подстанция (ТП)

Распределительные трубопроводы для транспортировки газа

- Газопровод распределительный высокого давления

Объекты добычи и транспортировки газа

- Пункт редуцирования газа (ПРГ)

Объекты связи

- Автоматическая телефонная станция

Сети водоснабжения

- Водопровод

Объекты водоснабжения

- Водонапорная башня
- Артезианская скважина

Объекты транспортной инфраструктуры

Улично-дорожная сеть сельского населенного пункта

проект рек ликв

- Главная улица
- Улица в жилой застройке

						Муниципальный контракт №40-74 от 15.04.25
						ВНЕСЕНИЕ ИЗМЕНЕНИЙ В ГЕНЕРАЛЬНЫЙ ПЛАН МУНИЦИПАЛЬНОГО ОКРУГА ПЕРВОУРАЛЬСК
Изм.	Кол.уч.	Лист	№ док	Подпись	Дата	
ГАП		Гордейчук О.С			12.25	ГЕНЕРАЛЬНЫЙ ПЛАН МУНИЦИПАЛЬНОГО ОКРУГА ПЕРВОУРАЛЬСК
Выполнил		Лесная А.С.			12.25	
Выполнил		Гуляев В. А.			12.25	
Выполнил		Селиванов В.В.			12.25	1.2.3. Карта планируемого размещения объектов местного значения п. Дидино, д. Черемша, М 1:5000
Выполнил		Леонтьев Е. В.			12.25	
Н. контроль		Идолова О. В.			12.25	


Стадия	Лист	Листов
ГП	5	72

Проектгород


ВНЕСЕНИЕ ИЗМЕНЕНИЙ В ГЕНЕРАЛЬНЫЙ ПЛАН
МУНИЦИПАЛЬНОГО ОКРУГА ПЕРВОУРАЛЬСК

1.3.1.Карта планируемого размещения объектов местного значения
поселок п. Новоуткинск, п. Коуровка, п. Прогресс, с. Слобода, п. Шадриха, п. Новая Трёка
М 1:5000

п. Новая Трёка

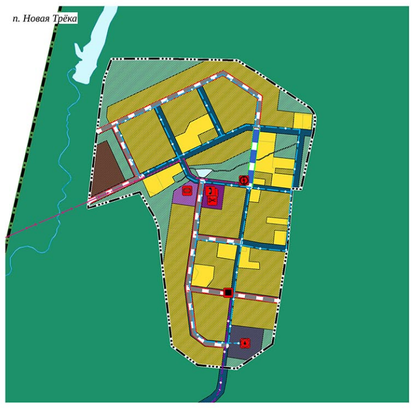

п. Шадриха

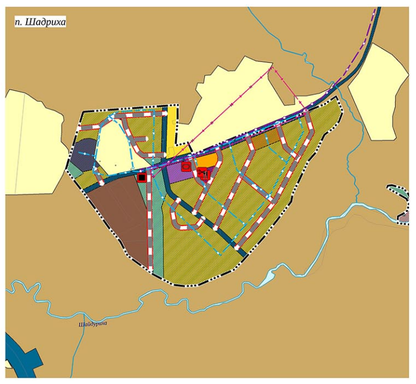

УСЛОВНЫЕ ОБОЗНАЧЕНИЯ

Границы единиц административно-территориального деления Российской Федерации

суц проект

- Граница муниципального округа
- Граница населенного пункта
- Граница земельного участка по сведениям ЕГРН

Функциональные зоны

суц проект

- Зона застройки индивидуальными жилыми домами
- Зона застройки малоэтажными жилыми домами (до 4 этажей, включая мансардный)
- Зона застройки среднеэтажными жилыми домами (от 5 до 8 этажей, включая мансардный)
- Многофункциональная общественно-деловая зона
- Зона специализированной общественной застройки
- Производственная зона
- Коммунально-складская зона
- Зона инженерной инфраструктуры
- Зона транспортной инфраструктуры
- Зоны сельскохозяйственного использования
- Зона садоводческих, огороднических или дачных некоммерческих объединений граждан
- Производственная зона сельскохозяйственных предприятий
- Иные зоны сельскохозяйственного назначения
- Зоны рекреационного назначения
- Зона отдыха
- Лесопарковая зона
- Зона лесов
- Иные рекреационные зоны
- Зона кладбищ
- Зона складирования и захоронения отходов
- Зона акваторий
- Иные зоны

Объекты образования и науки

проект рек ликв

- Дошкольная образовательная организация
- Общеобразовательная организация

Объекты культуры и искусства

- Объект культурно-досугового (клубного) типа
- Объект культурно-досугового (клубного) типа

Объекты физической культуры и массового спорта

- Объект спорта, включающий раздельно нормируемые спортивные сооружения (объекты) (в т. ч. физкультурно-оздоровительный комплекс)
- Спортивное сооружение

Объекты отдыха и туризма

- Гостиницы и аналогичные коллективные средства размещения

Прочие объекты обслуживания

- Универсальное общественное здание
- Непроизводственный объект по предоставлению населению правовых, финансовых, консультационных и иных подобных услуг
- Непроизводственные объекты коммунально-бытового обслуживания и предоставления персональных услуг

Предприятия и объекты добывающей и обрабатывающей промышленности

- Предприятие по обработке древесины, производству изделий из дерева
- Предприятие текстильной, легкой промышленности

Прочие объекты, связанные с производственной деятельностью

- Объект, связанный с производственной деятельностью

Объекты утилизации, обезвреживания, размещения отходов производства и потребления

- Объект размещения отходов

Места погребения

- Кладбище

Объекты инженерной инфраструктуры

Линии электропередачи (ЛЭП)

- Линии электропередачи 10кВ

Электрические подстанции

- Трансформаторная подстанция (ТП)

Распределительные трубопроводы для транспортировки газа

Объекты добычи и транспортировки газа

- Пункт редуцирования газа (ПРГ)

Сети водоотведения

- Канализация самотечная
- Канализация напорная
- Канализация дождевая самотечная закрытая
- Канализация дождевая самотечная открытая

Объекты водоотведения

- Очистные сооружения (КОС)
- Канализационная насосная станция (КНС)
- Очистные сооружения дождевой канализации

Объекты теплоснабжения

- Центральный тепловой пункт (ЦТП)

Сети водоснабжения

- Водопровод

Объекты водоснабжения

- Водопроводные очистные сооружения
- Насосная станция
- Резервуар
- Артезианская скважина

Объекты транспортной инфраструктуры

Улично-дорожная сеть сельского населенного пункта

- Поселковая дорога
- Главная улица
- Улица в жилой застройке

Остановочные пункты общественного пассажирского транспорта

- Остановочный пункт

Объекты обслуживания и хранения автомобильного транспорта

- Станция автозаправочная
- Станция технического обслуживания
- Стоянка (парковка) автомобилей

Линии общественного пассажирского транспорта

- Автобусная линия

Новоуткинское водохранилище

						Муниципальный контракт №49-Ф от 15.04.25
						ВНЕСЕНИЕ ИЗМЕНЕНИЙ В ГЕНЕРАЛЬНЫЙ ПЛАН МУНИЦИПАЛЬНОГО ОКРУГА ПЕРВОУРАЛЬСК
Изм.	Кол.уч.	Лист	№ док.	Подпись	Дата	
ГАП		Задобнов О.С.			12.25	ГЕНЕРАЛЬНЫЙ ПЛАН МУНИЦИПАЛЬНОГО ОКРУГА ПЕРВОУРАЛЬСК
Выполнил		Лесная А.С.			12.25	
Выполнил		Сутяев В. А.			12.25	
Выполнил		Устьянцев В. В.			12.25	1.3.1 Карта планируемого размещения объектов местного значения поселок п. Новоуткинск, п. Коуровка, п. Прогресс, с. Слобода, п. Шадриха, п. Новая Трёка М 1:5000
Выполнил		Пономарь Е. Н.			12.25	
Н. контроль		Ушкова О. В.			12.25	

Стадия: Р | Лист: 6 | Листов: 72

Проектград

ВНЕСЕНИЕ ИЗМЕНЕНИЙ В ГЕНЕРАЛЬНЫЙ ПЛАН
МУНИЦИПАЛЬНОГО ОКРУГА ПЕРВОУРАЛЬСК

1.4.1. Карта планируемого размещения объектов местного значения
п. Кузино, п. Меркитасиха
М 1:5000

п. Кузино

п. Меркитасиха

Мейкасиха

Каменка

УСЛОВНЫЕ ОБОЗНАЧЕНИЯ

Границы единиц административно-территориального деления Российской Федерации

суущ проект

- Граница населенного пункта
- Граница земельного участка по сведениям ЕГРН

Функциональные зоны

суущ проект

- Зона застройки индивидуальными жилыми домами
- Зона застройки малоэтажными жилыми домами (до 4 этажей, включая мансардный)
- Многофункциональная общественно-деловая зона
- Зона специализированной общественной застройки
- Производственная зона
- Зона инженерной инфраструктуры
- Зона транспортной инфраструктуры
- Зоны сельскохозяйственного использования
- Зона садоводства, огородничества
- Иные зоны сельскохозяйственного назначения
- Зоны рекреационного назначения
- Зона озелененных территорий общего пользования (лесопарки, парки, сады, скверы, бульвары, городские леса)
- Лесопарковая зона
- Зона лесов
- Иные рекреационные зоны
- Зона кладбищ
- Зона складирования и захоронения отходов
- Зона озелененных территорий специального назначения
- Зона акваторий
- Иные зоны

Объекты образования и науки

проект рек ликв

- Дошкольная образовательная организация
- Общеобразовательная организация

Объекты культуры и искусства

- Объект культурно-просветительного назначения
- Объект культурно-досугового (клубного) типа

Объекты физической культуры и массового спорта

- Объект спорта, включающий раздельно нормируемые спортивные сооружения (объекты) (в т. ч. физкультурно-оздоровительный комплекс)
- Спортивное сооружение

Прочие объекты обслуживания

- Административное здание
- Объекты торговли, общественного питания
- Непроизводственные объекты коммунально-бытового обслуживания и предоставления персональных услуг

Прочие объекты, связанные с производственной деятельностью

- Объект, связанный с производственной деятельностью

Объекты инженерной инфраструктуры

Линии электропередачи (ЛЭП)

- Линии электропередачи 10кВ

Электрические подстанции

- Трансформаторная подстанция (ТП)

Распределительные трубопроводы для транспортировки газа

- Газопровод распределительный высокого давления

Объекты добычи и транспортировки газа

- Пункт редуцирования газа (ПРГ)

Сети водоотведения

- Канализация самотечная
- Канализация напорная
- Канализация дождевая самотечная закрытая
- Канализация дождевая самотечная открытая

Объекты водоотведения

- Очистные сооружения (КОС)
- Канализационная насосная станция (КНС)
- Очистные сооружения дождевой канализации

Объекты связи

- Автоматическая телефонная станция

Сети теплоснабжения

- Теплопровод распределительный (квартальный)

Объекты теплоснабжения

- Индивидуальный тепловой пункт (ИТП)

Сети водоснабжения

- Водопровод

Объекты водоснабжения

- Водонапорная башня
- Артезианская скважина

Объекты транспортной инфраструктуры

Улично-дорожная сеть сельского населенного пункта

- Главная улица
- Улица в жилой застройке

Искусственные дорожные сооружения

- Мостовое сооружение (Местное значение)

Остановочные пункты общественного пассажирского транспорта

- Остановочный пункт

Линии общественного пассажирского транспорта

- Автобусная (электробусная) линия

Муниципальный контракт №40-74 от 15.04.25

ВНЕСЕНИЕ ИЗМЕНЕНИЙ В ГЕНЕРАЛЬНЫЙ ПЛАН МУНИЦИПАЛЬНОГО ОКРУГА ПЕРВОУРАЛЬСК

Изм.	Кол.уч.	Лист	№ док.	Подпись	Дата			
ГАИ		Чердинцев О.С			12.25	ГЕНЕРАЛЬНЫЙ ПЛАН МУНИЦИПАЛЬНОГО ОКРУГА ПЕРВОУРАЛЬСК	Стадия	Лист	Листов
Выполнил		Лесных А.С.			12.25		ГП	7	72
Выполнил		Гуляев В. А.			12.25				
Выполнил		Сеславинов В.В.			12.25	1.4.1. Карта планируемого размещения объектов местного значения п. Кузино, п. Меркитасиха М 1:5000			
Выполнил		Земитьев Е. В.			12.25				
Н. контроль		Идолова О. В.			12.25				

Проектгрупа

ВНЕСЕНИЕ ИЗМЕНЕНИЙ В ГЕНЕРАЛЬНЫЙ ПЛАН
МУНИЦИПАЛЬНОГО ОКРУГА ПЕРВОУРАЛЬСК

1.4.2. Карта планируемого размещения объектов местного значения
п. Перескачка, с. Нижнее Село, д. Каменка, д. Трёка
М 1:5000

с. Нижнее Село

п. Перескачка

д. Каменка

д. Трёка

УСЛОВНЫЕ ОБОЗНАЧЕНИЯ

Границы единиц административно-территориального деления Российской Федерации

сущ проект

- Граница населенного пункта
- Граница земельного участка по сведениям ЕГРН

Функциональные зоны

сущ проект

- Зона застройки индивидуальными жилыми домами
- Многофункциональная общественно-деловая зона
- Зона специализированной общественной застройки
- Производственная зона
- Коммунально-складская зона
- Зона инженерной инфраструктуры
- Зона транспортной инфраструктуры
- Зоны сельскохозяйственного использования
- Зона садоводства, огородничества
- Производственная зона сельскохозяйственных предприятий
- Иные зоны сельскохозяйственного назначения
- Зона озелененных территорий общего пользования (лесопарки, парки, сады, скверы, бульвары, городские леса)
- Зона отдыха
- Зона лесов
- Иные рекреационные зоны
- Зона кладбищ
- Зона акваторий
- Иные зоны

Объекты образования и науки

проект рек ликв

- Дошкольная образовательная организация

Объекты физической культуры и массового спорта

- Спортивное сооружение

Объекты отдыха и туризма

- Гостиницы и аналогичные коллективные средства размещения
- Специализированные коллективные средства размещения
- Детский оздоровительный лагерь

Прочие объекты обслуживания

- Объекты торговли, общественного питания
- Непроизводственные объекты коммунально-бытового обслуживания и предоставления персональных услуг

Прочие объекты, связанные с производственной деятельностью

- Объект, связанный с производственной деятельностью

Объекты инженерной инфраструктуры

Линии электропередачи (ЛЭП)

проект рек ликв

- Линии электропередачи 10кВ

Электрические подстанции

- Трансформаторная подстанция (ТП)

Распределительные трубопроводы для транспортировки газа

- Газопровод распределительный высокого давления

Объекты добычи и транспортировки газа

- Пункт редуцирования газа (ПРГ)

Объекты связи

- Автоматическая телефонная станция

Сети водоснабжения

- Водопровод

Объекты водоснабжения

- Артезианская скважина

Улично-дорожная сеть сельского населенного пункта

- Улица в жилой застройке

						Муниципальный контракт №40-74 от 15.04.25
						ВНЕСЕНИЕ ИЗМЕНЕНИЙ В ГЕНЕРАЛЬНЫЙ ПЛАН МУНИЦИПАЛЬНОГО ОКРУГА ПЕРВОУРАЛЬСК
Изм.	Кол.уч.	Лист	№ док	Подпись	Дата	
ГАП		Гордейчук О.С			12.25	ГЕНЕРАЛЬНЫЙ ПЛАН МУНИЦИПАЛЬНОГО ОКРУГА ПЕРВОУРАЛЬСК
Выполнил		Лесная А.С.			12.25	
Выполнил		Гуляев В. А.			12.25	
Выполнил		Селиванов В.В.			12.25	1.4.2. Карта планируемого размещения объектов местного значения п. Перескачка, с. Нижнее Село, д. Каменка, д. Трёка М 1:5000
Выполнил		Леонтьев Е. В.			12.25	
Н. контроль		Идолова О. В.			12.25	

Стадия: ГП | Лист: 8 | Листов: 72

Проектгрод

ВНЕСЕНИЕ ИЗМЕНЕНИЙ В ГЕНЕРАЛЬНЫЙ ПЛАН
МУНИЦИПАЛЬНОГО ОКРУГА ПЕРВОУРАЛЬСК

1.5.1. Карта планируемого размещения объектов местного значения с. Новоалексеевское, п. Хрустальная М 1:5000

с. Новоалексеевское

п. Хрустальная

УСЛОВНЫЕ ОБОЗНАЧЕНИЯ

Границы единиц административно-территориального деления Российской Федерации

суущ / проект

- Граница населенного пункта
- Граница земельного участка по сведениям ЕГРН

Функциональные зоны

суущ / проект

- Зона застройки индивидуальными жилыми домами
- Зона застройки малоэтажными жилыми домами (до 4 этажей, включая мансардный)
- Многофункциональная общественно-деловая зона
- Зона специализированной общественной застройки
- Производственная зона
- Коммунально-складская зона
- Зона инженерной инфраструктуры
- Зона транспортной инфраструктуры
- Зоны сельскохозяйственного использования
- Зона садоводства, огородничества
- Производственная зона сельскохозяйственных предприятий
- Иные зоны сельскохозяйственного назначения
- Зоны рекреационного назначения
- Зона озелененных территорий общего пользования (лесопарки, парки, сады, скверы, бульвары, городские леса)
- Зона отдыха
- Зона лесов
- Иные рекреационные зоны
- Зона кладбищ
- Зона режимных территорий
- Зона акваторий
- Иные зоны

Объекты образования и науки

проект / рек / ликв

- Дошкольная образовательная организация
- Общеобразовательная организация

Объекты культуры и искусства

- Объект культурно-досугового (клубного) типа

Объекты физической культуры и массового спорта

- Спортивное сооружение

Объекты отдыха и туризма

- Специализированные коллективные средства размещения

Прочие объекты обслуживания

- Объект торговли, общественного питания
- Непроизводственные объекты коммунально-бытового обслуживания и предоставления персональных услуг

Предприятия и объекты сельского и лесного хозяйства, рыболовства и рыбоводства

- Предприятие смешанное - растениеводство в сочетании с животноводством без специализированного производства культур или животных

Объекты инженерной инфраструктуры

Линии электропередачи (ЛЭП)

проект / рек / ликв

- Линии электропередачи 35кВ
- Линии электропередачи 10кВ
- Линии электропередачи 6кВ

Электрические подстанции

- Трансформаторная подстанция (ТП)

Распределительные трубопроводы для транспортировки газа

- Газопровод распределительный высокого давления

Объекты добычи и транспортировки газа

- Пункт редуцирования газа (ПРГ)

Сети водоотведения

- Канализация самотечная
- Канализация напорная
- Канализация дождевая самотечная закрытая

Объекты водоотведения

- Канализационная насосная станция (КНС)
- Очистные сооружения дождевой канализации

Объекты теплоснабжения

- Источник тепловой энергии

Сети водоснабжения

- Водовод
- Водопровод

Объекты водоснабжения

- Водозабор
- Водопроводные очистные сооружения
- Насосная станция
- Водонапорная башня
- Резервуар

Улично-дорожная сеть сельского населенного пункта

- Главная улица
- Улица в жилой застройке


Искусственные дорожные сооружения

- Мостовое сооружение (Местное значение)

						Муниципальный контракт №40-74 от 15.04.25
						ВНЕСЕНИЕ ИЗМЕНЕНИЙ В ГЕНЕРАЛЬНЫЙ ПЛАН МУНИЦИПАЛЬНОГО ОКРУГА ПЕРВОУРАЛЬСК
Изм.	Кол.уч.	Лист	№ док.	Подпись	Дата	
ГАП		Гордейчук О.С.			12.25	ГЕНЕРАЛЬНЫЙ ПЛАН МУНИЦИПАЛЬНОГО ОКРУГА ПЕРВОУРАЛЬСК — Стадия: ГП; Лист: 9; Листов: 72
Выполнил		Лесная А.С.			12.25	
Выполнил		Гуляев В. А.			12.25	
Выполнил		Селиванов В.В.			12.25	1.5.1.Карта планируемого размещения объектов местного значения с. Новоалексеевское, п. Хрустальная, М 1:5000
Выполнил		Леонтьев Е. В.			12.25	
Н. контроль		Идилова О. В.			12.25	

ВНЕСЕНИЕ ИЗМЕНЕНИЙ В ГЕНЕРАЛЬНЫЙ ПЛАН МУНИЦИПАЛЬНОГО ОКРУГА ПЕРВОУРАЛЬСК

1.5.2 Карта планируемого размещения объектов местного значения д. Старые Решёты, п. Решёты, п. Канал, п. Флюс, д. Хомутовка
М 1:5000

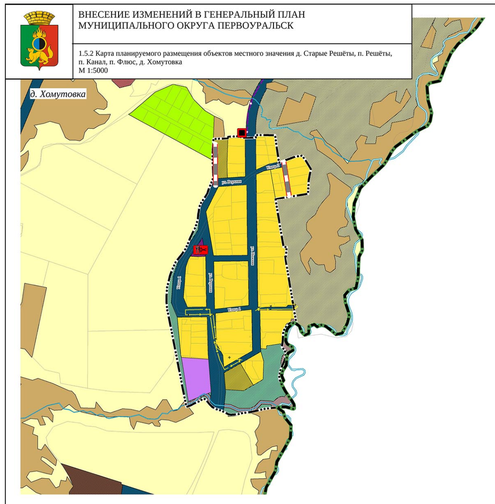







УСЛОВНЫЕ ОБОЗНАЧЕНИЯ

Границы единиц административно-территориального деления Российской Федерации

сущ проект

- Граница муниципального округа
- Граница населенного пункта
- Граница земельного участка по сведениям ЕГРН

Функциональные зоны

сущ проект

- Зона застройки индивидуальными жилыми домами
- Зона застройки малоэтажными жилыми домами (до 4 этажей, включая мансардный)
- Зона застройки среднеэтажными жилыми домами (от 5 до 8 этажей, включая мансардный)
- Многофункциональная общественно-деловая зона
- Зона специализированной общественной застройки
- Производственная зона
- Коммунально-складская зона
- Зона инженерной инфраструктуры
- Зона транспортной инфраструктуры
- Зоны сельскохозяйственного использования
- Зона садоводства, огородничества
- Производственная зона сельскохозяйственных предприятий
- Иные зоны сельскохозяйственного назначения
- Зоны рекреационного назначения
- Зона отдыха
- Зона лесов
- Иные рекреационные зоны
- Зона кладбищ
- Зона режимных территорий
- Зона акваторий
- Иные зоны

Объекты образования и науки

проект рек лика

- Дошкольная образовательная организация
- Общеобразовательная организация

Объекты культуры и искусства

- Объект культурно-досугового (клубного) типа

Объекты физической культуры и массового спорта

- Объект спорта, включающий раздельно нормируемые спортивные сооружения (объекты) (в т. ч. физкультурно-оздоровительный комплекс)
- Спортивное сооружение

Прочие объекты обслуживания

- Объект торговли, общественного питания
- Непроизводственный объект по предоставлению населению государственных, правовых, финансовых, консультационных и иных подобных услуг
- Непроизводственные объекты коммунально-бытового обслуживания и предоставления персональных услуг

Прочие объекты, связанные с производственной деятельностью

- Объект, связанный с производственной деятельностью

Объекты инженерной инфраструктуры

Линии электропередачи (ЛЭП)

- Линии электропередачи 35кВ
- Линии электропередачи 10кВ
- Линии электропередачи 6кВ

Электрические подстанции

- Трансформаторная подстанция (ТП)

Распределительные трубопроводы для транспортировки газа

- Газопровод распределительный высокого давления

Объекты добычи и транспортировки газа

- Пункт редуцирования газа (ПРГ)

Сети водоотведения

- Канализация самотечная
- Канализация напорная
- Канализация дождевая самотечная закрытая

Объекты водоотведения

- Очистные сооружения дождевой канализации

Объекты водоотведения

проект рек лика

- Очистные сооружения (КОС)
- Канализационная насосная станция (КНС)
- Очистные сооружения дождевой канализации

Объекты связи

- Автоматическая телефонная станция
- Объекты почтовой связи

Объекты теплоснабжения

- Центральный тепловой пункт (ЦТП)

Сети водоснабжения

- Водовод
- Водопровод

Объекты водоснабжения

- Водопроводные очистные сооружения

Улично-дорожная сеть сельского населенного пункта

- Поселковая дорога
- Главная улица
- Улица в жилой застройке

Искусственные дорожные сооружения

- Мостовое сооружение (Местное значение)

Остановочные пункты общественного пассажирского транспорта

- Остановочный пункт

							Муниципальный контракт №48-74 от 15.04.22
							ВНЕСЕНИЕ ИЗМЕНЕНИЙ В ГЕНЕРАЛЬНЫЙ ПЛАН МУНИЦИПАЛЬНОГО ОКРУГА ПЕРВОУРАЛЬСК
Изм.	Кол.уч.	Лист	№ док.	Подпись	Дата		
ГАП		Серебрёва О.С			12.22	ГЕНЕРАЛЬНЫЙ ПЛАН МУНИЦИПАЛЬНОГО ОКРУГА ПЕРВОУРАЛЬСК	Стадия: ПМ	Лист: 18	Листов: 19
Выполнил		Якупов А.Г.			12.22				
Выполнил		Гуляев В. А.			12.22				
Выполнил		Самарина Е.Н			12.22	1.5.2 Карта планируемого размещения объектов местного значения д. Старые Решёты, п. Решёты, п. Канал, п. Флюс, д. Хомутовка, М 1:5000	Проектстрой		
Выполнил		Волегова Е. В.			12.22				
Н. контроль		Горшкова О. В.			12.22				

ВНЕСЕНИЕ ИЗМЕНЕНИЙ В ГЕНЕРАЛЬНЫЙ ПЛАН
МУНИЦИПАЛЬНОГО ОКРУГА ПЕРВОУРАЛЬСК

2. Карта границ населенных пунктов, применительно к муниципальному округу Первоуральск
М 1:50000

УСЛОВНЫЕ ОБОЗНАЧЕНИЯ

Границы единиц административно-территориального деления Российской Федерации

суущ проект

Граница муниципального округа

Граница населенного пункта

Земли по категориям

суущ проект

Земли населенных пунктов

Земли сельскохозяйственного назначения

Земли промышленности, энергетики, транспорта, связи, радиовещания, телевидения, информатики, земли для обеспечения космической деятельности, земли обороны, безопасности и земли иного специального назначения

Земли лесного фонда

Земли запаса

Земли особо охраняемых территорий и объектов

Поверхностные водные объекты

суущ проект

Водоток (река, ручей, канал)

Водоем (озеро, пруд, обводненный карьер, водохранилище)

городской округ Нижний Тагил

городской округ Верхний Тагил

муниципальный округ Староуткинск

Новоуральский городской округ

Шалинский муниципальный округ

Невьянский муниципальный округ

городской округ Верхняя Пышма

муниципальное образование город Екатеринбург

Бисертский муниципальный округ

Нижнесергинский муниципальный район

муниципальный округ Ревда

муниципальное образование город Екатеринбург

Муниципальный контракт №40-74 от 15.04.25

ВНЕСЕНИЕ ИЗМЕНЕНИЙ В ГЕНЕРАЛЬНЫЙ ПЛАН МУНИЦИПАЛЬНОГО ОКРУГА ПЕРВОУРАЛЬСК

Изм.	Кол.уч.	Лист	№ док.	Подпись	Дата
ГАП	Задойчук О.С.				12.25
Выполнил	Белова А.С.				12.25
Выполнил	Гуляев В. А.				12.25
Выполнил	Кучинская Л.Н.				12.25
Выполнил	Тонких Е. В.				12.25
Н. контроль	Щукова О. В.				12.25

ГЕНЕРАЛЬНЫЙ ПЛАН МУНИЦИПАЛЬНОГО ОКРУГА ПЕРВОУРАЛЬСК

2. Карта границ населенных пунктов применительно к муниципальному округу Первоуральск
М 1:50000

Стадия	Лист	Листов
ПП	11	72

ПРОЕКТТЕРРА

ВНЕСЕНИЕ ИЗМЕНЕНИЙ В ГЕНЕРАЛЬНЫЙ ПЛАН
МУНИЦИПАЛЬНОГО ОКРУГА ПЕРВОУРАЛЬСК

2.1. Карта границ населенного пункта город Первоуральск
М 1:10000

г. Первоуральск

УСЛОВНЫЕ ОБОЗНАЧЕНИЯ

Границы единиц административно-территориального деления Российской Федерации

суц	проект	
		Граница муниципального округа
		Граница населенного пункта
		Граница земельного участка по сведениям ЕГРН

Земли по категориям

суц	проект	
		Земли населенных пунктов
		Земли сельскохозяйственного назначения
		Земли промышленности, энергетики, транспорта, связи, радиовещания, телевидения, информатики, земли для обеспечения космической деятельности, земли обороны, безопасности и земли иного специального назначения
		Земли лесного фонда
		Земли запаса
		Земли особо охраняемых территорий и объектов

Поверхностные водные объекты

суц	проект	
		Водоток (река, ручей, канал)
		Водоем (озеро, пруд, обводненный карьер, водохранилище)

Муниципальный контракт №40-74 от 15.04.25

ВНЕСЕНИЕ ИЗМЕНЕНИЙ В ГЕНЕРАЛЬНЫЙ ПЛАН МУНИЦИПАЛЬНОГО ОКРУГА ПЕРВОУРАЛЬСК

Изм.	Кол.уч.	Лист	№ док.	Подпись	Дата
ГАП		Гарифова О.С.			12.25
Выполнил		Беспал А.С.			12.25
Выполнил		Сулим В. А.			12.25
Выполнил		Сеницкая В.В.			12.25
Выполнил		Вольпина Е. В.			12.25
Н. контроль		Жданова О. В.			12.25

ГЕНЕРАЛЬНЫЙ ПЛАН МУНИЦИПАЛЬНОГО ОКРУГА ПЕРВОУРАЛЬСК

Стадия	Лист	Листов
ГП	12	72

2.1. Карта границ населенного пункта город Первоуральск
М 1:10000

Проектная

ВНЕСЕНИЕ ИЗМЕНЕНИЙ В ГЕНЕРАЛЬНЫЙ ПЛАН
МУНИЦИПАЛЬНОГО ОКРУГА ПЕРВОУРАЛЬСК

2.2.1. Карта границ населенных пунктов п. Билимбай, с. Битимка, п. Вересовка, д. Известная, д. Коновалово, д. Макарова
М 1:5000

Коневка
Вторая Коневка
Первая Коневка
Билимбаевское водохранилище
Битимский пруд
Голинский карьер
п. Билимбай
п. Вересовка
д. Коновалово
д.Известная
д.Макарова
с. Битимка

УСЛОВНЫЕ ОБОЗНАЧЕНИЯ

Границы единиц административно-территориального деления Российской Федерации

суш проект

- Граница муниципального округа
- Граница населенного пункта

Земли по категориям

суш проект

- Земли населенных пунктов
- Земли сельскохозяйственного назначения
- Земли промышленности, энергетики, транспорта, связи, радиовещания, телевидения, информатики, земли для обеспечения космической деятельности, земли обороны, безопасности и земли иного специального назначения
- Земли лесного фонда
- Земли запаса
- Земли особо охраняемых территорий и объектов

Поверхностные водные объекты

суш проект

- Водоток (река, ручей, канал)
- Водоем (озеро, пруд, обводненный карьер, водохранилище)

Муниципальный контракт №49-75 от 15.04.25

Изм.	Кол.уч.	Лист	№ док.	Подпись	Дата	ВНЕСЕНИЕ ИЗМЕНЕНИЙ В ГЕНЕРАЛЬНЫЙ ПЛАН МУНИЦИПАЛЬНОГО ОКРУГА ПЕРВОУРАЛЬСК
ГАП		Удодейх О.С.			12.25	
Выполнил		Лесная А.С.			12.25	ГЕНЕРАЛЬНЫЙ ПЛАН МУНИЦИПАЛЬНОГО ОКРУГА ПЕРВОУРАЛЬСК
Выполнил		Гулина В. А.			12.25	
Выполнил		Кузнецова В.В.			12.25	
Выполнил		Земцова Е. Ю.			12.25	
Н. контроль		Вдовина О. В.			12.25	

Стадия	Лист	Листов
ПЗ	13	72

2.2.1. Карта границ населенных пунктов п. Билимбай, с. Битимка, п. Вересовка, д. Известная, д. Коновалово, д. Макарова
М 1:5000

Компания «Земля»

ВНЕСЕНИЕ ИЗМЕНЕНИЙ В ГЕНЕРАЛЬНЫЙ ПЛАН
МУНИЦИПАЛЬНОГО ОКРУГА ПЕРВОУРАЛЬСК

2.2.2. Карта границ населенных пунктов д. Крылосово, п. Ильмовка
М 1:5000

д. Крылосово

д. Крылосово

п. Ильмовка

п. Ильмовка

УСЛОВНЫЕ ОБОЗНАЧЕНИЯ

Границы единиц административно-территориального деления Российской Федерации

сущ	
	Граница муниципального округа
	Граница населенного пункта
	Граница земельного участка по сведениям ЕГРН

Земли по категориям

сущ	проект	
		Земли населенных пунктов
		Земли сельскохозяйственного назначения
		Земли промышленности, энергетики, транспорта, связи, радиовещания, телевидения, информатики, земли для обеспечения космической деятельности, земли обороны, безопасности и земли иного специального назначения
		Земли лесного фонда
		Земли запаса
		Земли особо охраняемых территорий и объектов

Поверхностные водные объекты

сущ	проект	
		Водоток (река, ручей, канал)
		Водоем (озеро, пруд, обводненный карьер, водохранилище)

Муниципальный контракт №40-74 от 15.04.25

ВНЕСЕНИЕ ИЗМЕНЕНИЙ В ГЕНЕРАЛЬНЫЙ ПЛАН
МУНИЦИПАЛЬНОГО ОКРУГА ПЕРВОУРАЛЬСК

Изм.	Кол.уч.	Лист	№ док	Подпись	Дата
ГАП		Гордейчук О.С			12.25
Выполнил		Леская А.С.			12.25
Выполнил		Гулиев В. А.			12.25
Выполнил		Сединкин В.В.			12.25
Выполнил		Леонтьев Е. В.			12.25
Н. контроль		Идолова О. В.			12.25

ГЕНЕРАЛЬНЫЙ ПЛАН
МУНИЦИПАЛЬНОГО ОКРУГА
ПЕРВОУРАЛЬСК

Стадия	Лист	Листов
ГП	14	72

2.2.2. Карта границ населенных пунктов
д. Крылосово, п. Ильмовка
М 1:5000

ПроектГрад

ВНЕСЕНИЕ ИЗМЕНЕНИЙ В ГЕНЕРАЛЬНЫЙ ПЛАН
МУНИЦИПАЛЬНОГО ОКРУГА ПЕРВОУРАЛЬСК

2.2.3. Карта границ населенных пунктов п. Дидино, д. Черемша
М 1:5000

п. Дидино

Хомутовка

п. Дидино

д. Черемша

Погорелка

УСЛОВНЫЕ ОБОЗНАЧЕНИЯ

Границы единиц административно-территориального деления Российской Федерации

сущ	
	Граница населенного пункта
	Граница земельного участка по сведениям ЕГРН

Земли по категориям

сущ	проект	
		Земли населенных пунктов
		Земли сельскохозяйственного назначения
		Земли промышленности, энергетики, транспорта, связи, радиовещания, телевидения, информатики, земли для обеспечения космической деятельности, земли обороны, безопасности и земли иного специального назначения
		Земли лесного фонда
		Земли особо охраняемых территорий и объектов

Поверхностные водные объекты

сущ	проект	
		Водоток (река, ручей, канал)

Изм.	Кол.уч.	Лист	№ док.	Подпись	Дата	Муниципальный контракт №40-74 от 15.04.25		
						ВНЕСЕНИЕ ИЗМЕНЕНИЙ В ГЕНЕРАЛЬНЫЙ ПЛАН МУНИЦИПАЛЬНОГО ОКРУГА ПЕРВОУРАЛЬСК		
ГАП		Гордейчук О.С			12.25	ГЕНЕРАЛЬНЫЙ ПЛАН МУНИЦИПАЛЬНОГО ОКРУГА ПЕРВОУРАЛЬСК	Стадия	Лист	Листов
Выполнил		Лесная А.С.			12.25		ГП	15	72
Выполнил		Гулиев В. А.			12.25				
Выполнил		Селиванов В.В.			12.25	2.2.3. Карта границ населенных пунктов п. Дидино, д. Черемша М 1:5000			
Выполнил		Леонтьев Е. В.			12.25				
Н. контроль		Идолова О. В.			12.25				


ВНЕСЕНИЕ ИЗМЕНЕНИЙ В ГЕНЕРАЛЬНЫЙ ПЛАН МУНИЦИПАЛЬНОГО ОКРУГА ПЕРВОУРАЛЬСК

2.3.1. Карта границ населенных пунктов п. Новоуткинск, п. Коуровка, п. Прогресс, с. Слобода, п. Шадриха, п. Новая Трёка
М 1:5000

п. Новая Трёка



п. Шадриха

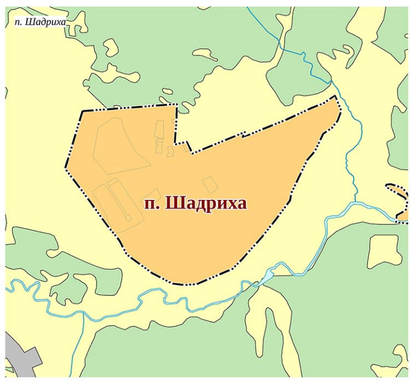

УСЛОВНЫЕ ОБОЗНАЧЕНИЯ

Границы единиц административно-территориального деления Российской Федерации

сущ	проект	
		Граница муниципального округа
		Граница населенного пункта
		Граница земельного участка по сведениям ЕГРН
		Поворотные точки границ населенного пункта

Земли по категориям

сущ	проект	
		Земли населенных пунктов
		Земли сельскохозяйственного назначения
		Земли промышленности, энергетики, транспорта, связи, радиовещания, телевидения, информатики, земли для обеспечения космической деятельности, земли обороны, безопасности и земли иного специального назначения
		Земли лесного фонда
		Земли особо охраняемых территорий и объектов

Поверхностные водные объекты

сущ	проект	
		Водоток (река, ручей, канал)
		Водоем (озеро, пруд, обводненный карьер, водохранилище)

с. Слобода

п. Прогресс

п. Коуровка

п. Новоуткинск

Новоуткинское водохранилище

Уфимский

Муниципальный контракт № 40/19-ГК от 15.04.21

ВНЕСЕНИЕ ИЗМЕНЕНИЙ В ГЕНЕРАЛЬНЫЙ ПЛАН МУНИЦИПАЛЬНОГО ОКРУГА ПЕРВОУРАЛЬСК

ГИП	Ярославцев О.Ю.		03.21
Выполнил	Бочков А.С.		03.21
Выполнил	Устюжа Н. А.		03.21
Выполнил	Клепинина В.И.		03.21
Выполнил	Зверлова Е. Ю.		03.21
Н. контроль	Якунина О. В.		03.21

ГЕНЕРАЛЬНЫЙ ПЛАН МУНИЦИПАЛЬНОГО ОКРУГА ПЕРВОУРАЛЬСК

Стадия	Лист	Листов
ПВ	16	72

2.3.1 Карта границ населенных пунктов п. Новоуткинск, п. Коуровка, п. Прогресс, с. Слобода, п. Шадриха, п. Новая Трёка
М 1:5000

Проектград

ВНЕСЕНИЕ ИЗМЕНЕНИЙ В ГЕНЕРАЛЬНЫЙ ПЛАН
МУНИЦИПАЛЬНОГО ОКРУГА ПЕРВОУРАЛЬСК

2.4.1. Карта границ населенных пунктов п. Кузино, п. Меркитасиха
М 1:5000

п. Кузино

п. Меркитасиха

Мельсиха

Колечиха

Ельчиха

п. Меркитасиха

п. Кузино

УСЛОВНЫЕ ОБОЗНАЧЕНИЯ

Границы единиц административно-территориального деления Российской Федерации

сущ	проект	
		Граница населенного пункта
		Граница земельного участка по сведениям ЕГРН
		Поворотные точки границ населенного пункта

Земли по категориям

сущ	проект	
		Земли населенных пунктов
		Земли сельскохозяйственного назначения
		Земли промышленности, энергетики, транспорта, связи, радиовещания, телевидения, информатики, земли для обеспечения космической деятельности, земли обороны, безопасности и земли иного специального назначения
		Земли лесного фонда
		Земли запаса

Поверхностные водные объекты

сущ	проект	
		Водоток (река, ручей, канал)
		Водоем (озеро, пруд, обводненный карьер, водохранилище)

Муниципальный контракт №49-74-от 15.04.25

ВНЕСЕНИЕ ИЗМЕНЕНИЙ В ГЕНЕРАЛЬНЫЙ ПЛАН МУНИЦИПАЛЬНОГО ОКРУГА ПЕРВОУРАЛЬСК

Изм.	Кол.уч.	Лист	№ док.	Подпись	Дата
ГАП	Гордейчук О.С.				12.25
Выполнила	Якупа А.С.				12.25
Выполнила	Гуляев В. А.				12.25
Выполнила	Скоминцев П.В.				12.25
Выполнил	Лопатьев Е. В.				12.25
Н. контроль	Идолова О. В.				12.25

ГЕНЕРАЛЬНЫЙ ПЛАН МУНИЦИПАЛЬНОГО ОКРУГА ПЕРВОУРАЛЬСК


Стадия	Лист	Листов
ГП	67	72


2.4.1. Карта границ населенных пунктов п. Кузино, п. Меркитасиха М 1:5000


Проектная

ВНЕСЕНИЕ ИЗМЕНЕНИЙ В ГЕНЕРАЛЬНЫЙ ПЛАН
МУНИЦИПАЛЬНОГО ОКРУГА ПЕРВОУРАЛЬСК

2.4.2. Карта границ населенных пунктов п. Перескачка, с. Нижнее Село, д. Каменка, д. Трёка
М 1:5000

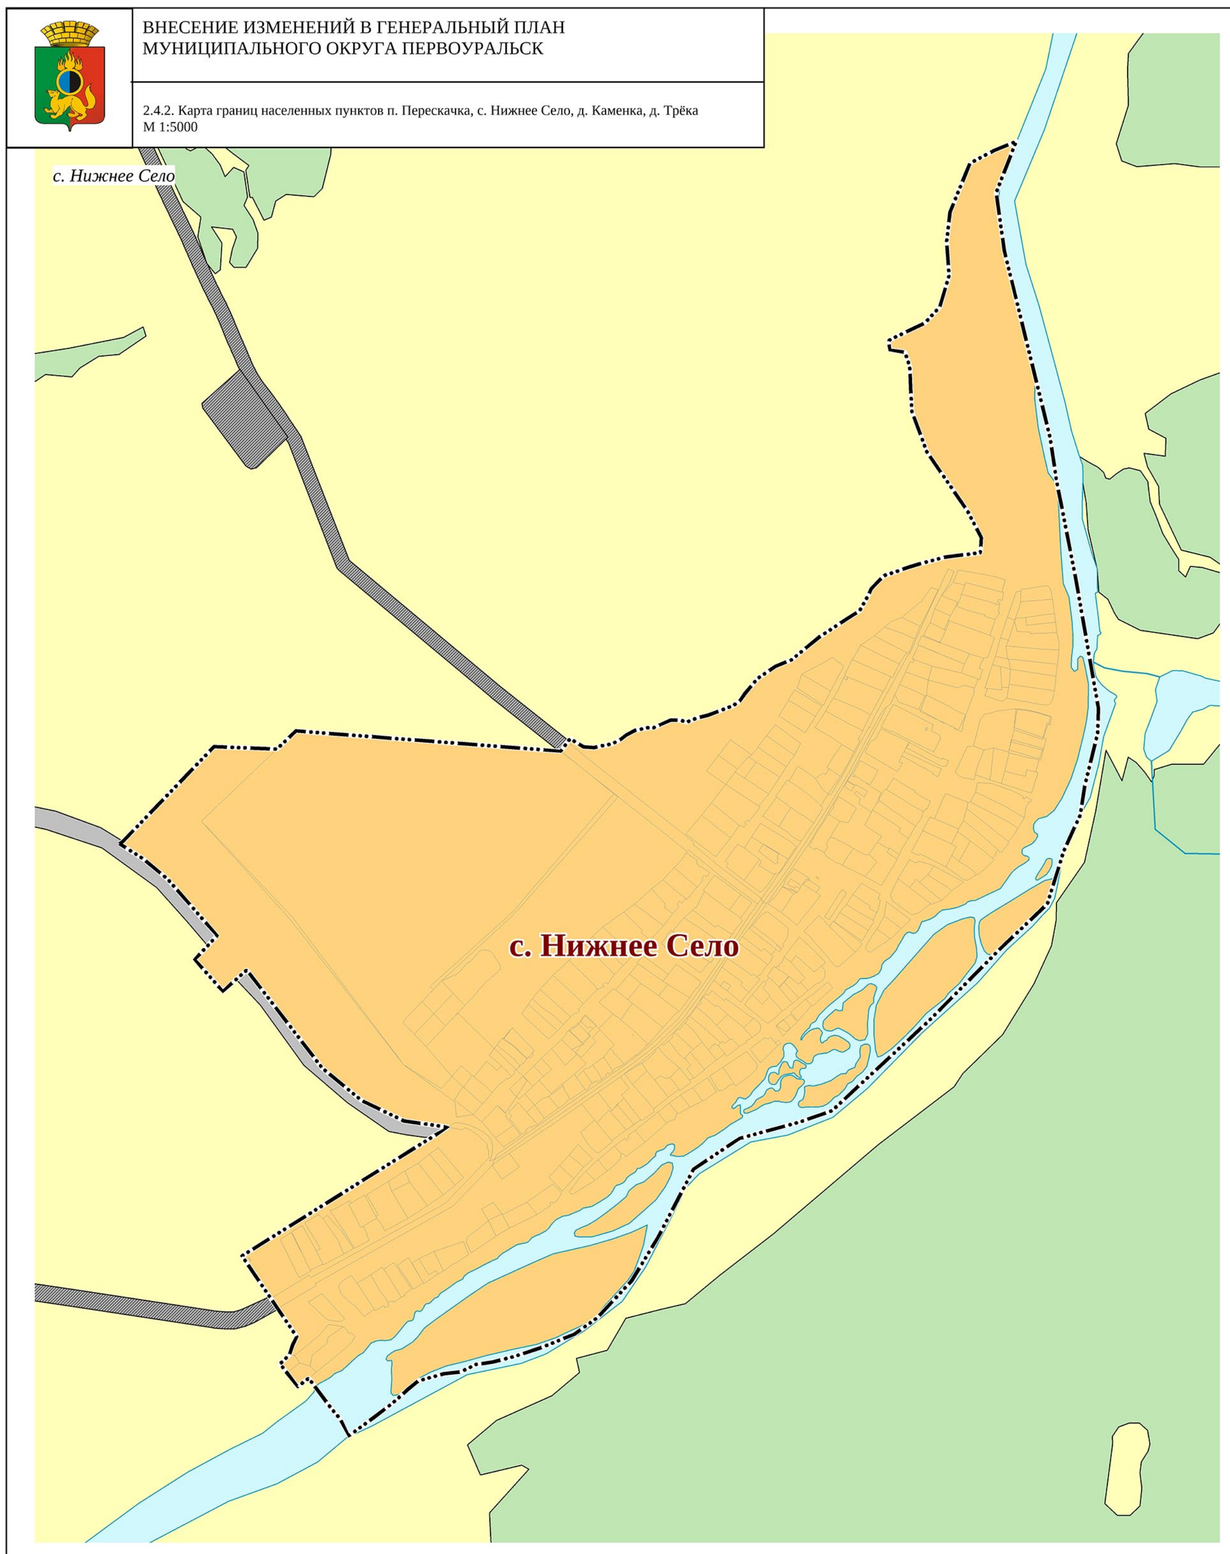

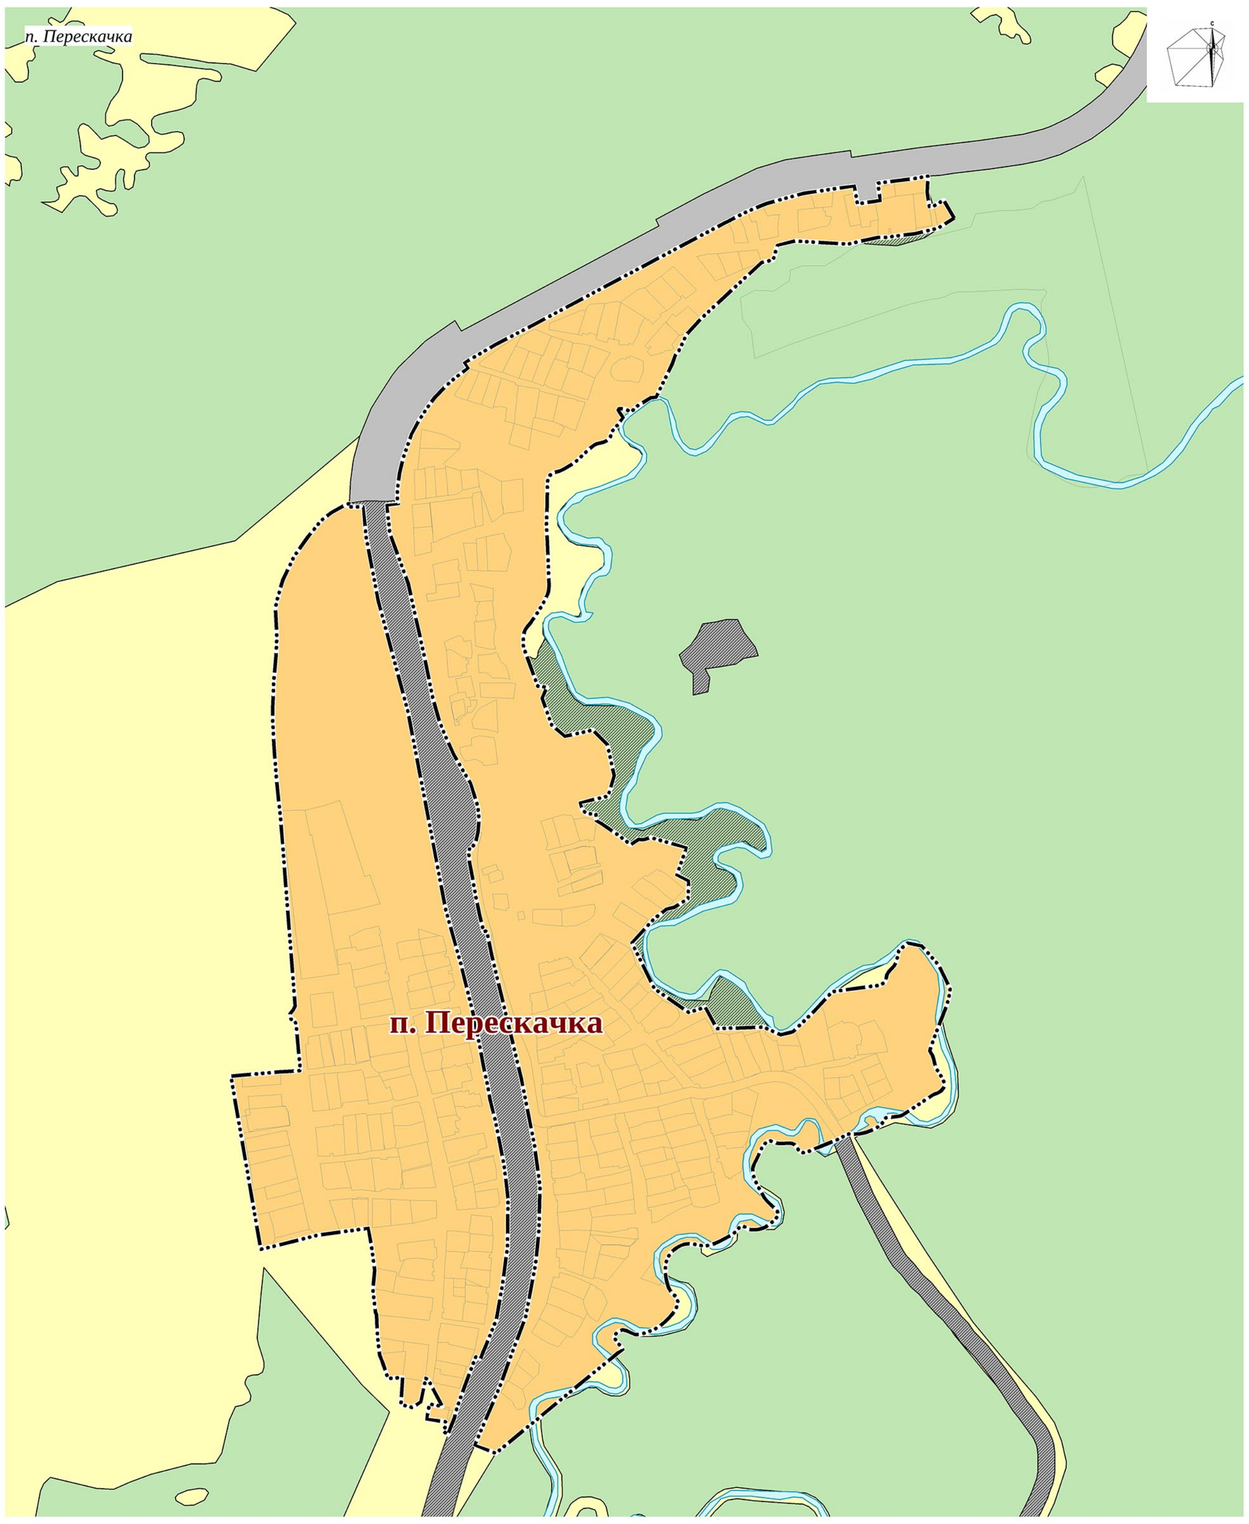

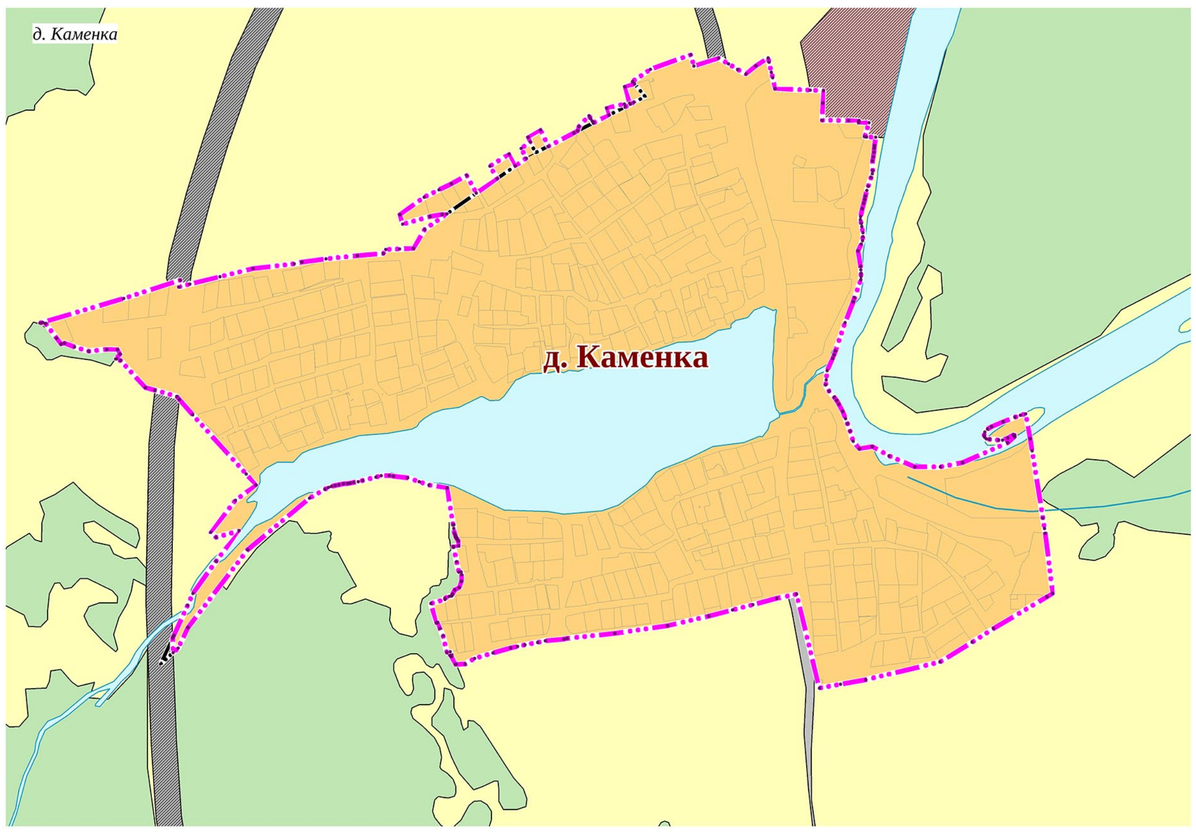

УСЛОВНЫЕ ОБОЗНАЧЕНИЯ

Границы единиц административно-территориального деления Российской Федерации


сущ	проект	
		Граница населенного пункта
		Граница земельного участка по сведениям ЕГРН
		Поворотные точки границ населенного пункта

Земли по категориям

сущ	проект	
		Земли населенных пунктов
		Земли сельскохозяйственного назначения
		Земли промышленности, энергетики, транспорта, связи, радиовещания, телевидения, информатики, земли для обеспечения космической деятельности, земли обороны, безопасности и земли иного специального назначения
		Земли лесного фонда
		Земли особо охраняемых территорий и объектов

Поверхностные водные объекты

сущ	проект	
		Водоток (река, ручей, канал)
		Водоем (озеро, пруд, обводненный карьер, водохранилище)

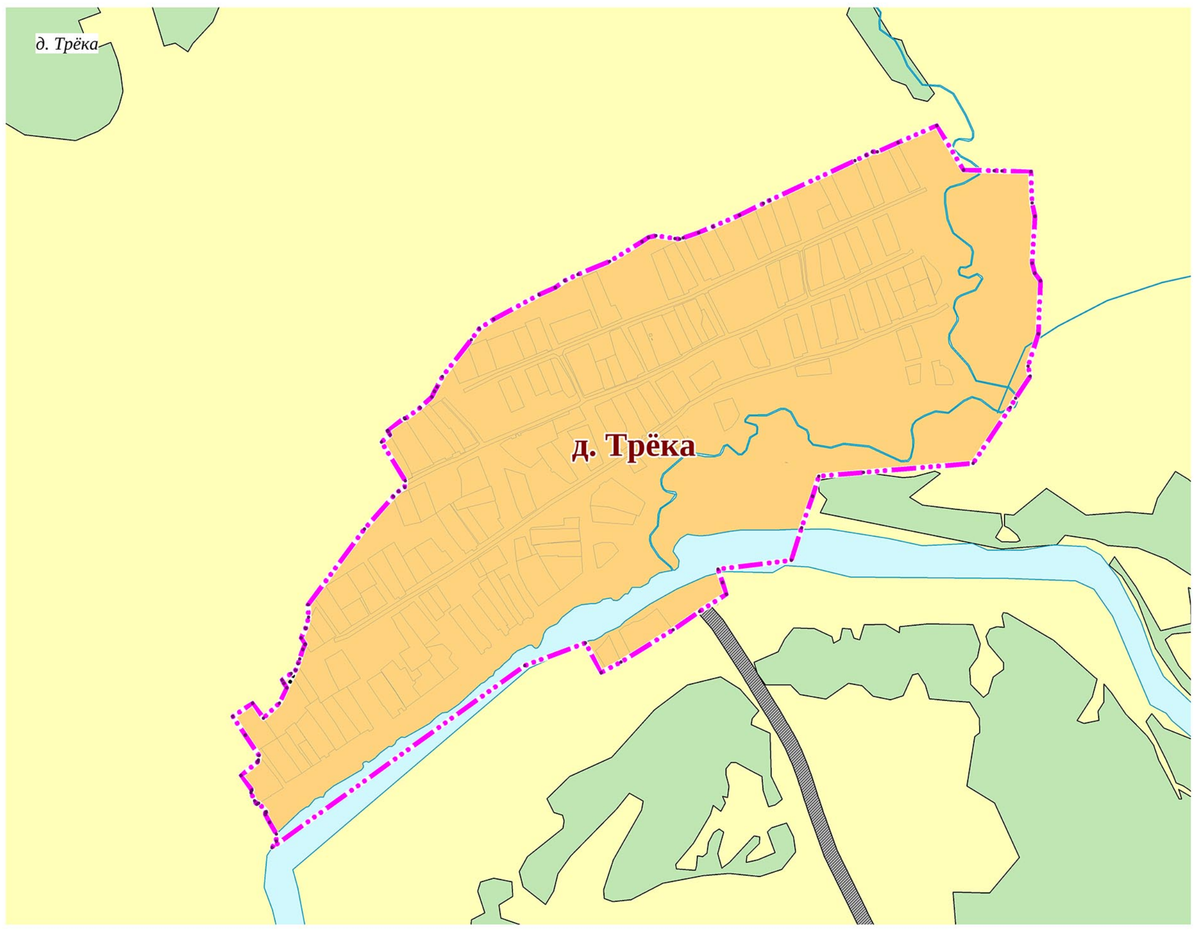

						Муниципальный контракт №40-74 от 15.04.25
						ВНЕСЕНИЕ ИЗМЕНЕНИЙ В ГЕНЕРАЛЬНЫЙ ПЛАН МУНИЦИПАЛЬНОГО ОКРУГА ПЕРВОУРАЛЬСК
Изм.	Кол.уч.	Лист	№ док.	Подпись	Дата	
ГАП		Гордейчук О.С			12.25	ГЕНЕРАЛЬНЫЙ ПЛАН МУНИЦИПАЛЬНОГО ОКРУГА ПЕРВОУРАЛЬСК
Выполнил		Лесная А.С.			12.25	
Выполнил		Гуляев В. А.			12.25	
Выполнил		Селиванов В.В.			12.25	2.4.2. Карта границ населенных пунктов п. Перескачка, с. Нижнее Село, д. Каменка, д. Трёка М 1:5000
Выполнил		Леонтьев Е. В.			12.25	
Н. контроль		Идолова О. В.			12.25	

Стадия	Лист	Листов
ГП	18	72

Проектгрод

ВНЕСЕНИЕ ИЗМЕНЕНИЙ В ГЕНЕРАЛЬНЫЙ ПЛАН
МУНИЦИПАЛЬНОГО ОКРУГА ПЕРВОУРАЛЬСК

2.5.1. Карта границ населенных пунктов с. Новоалексеевское, п. Хрустальная
М 1:5000

с. Новоалексеевское

с. Новоалексеевское

п. Хрустальная

п. Хрустальная

УСЛОВНЫЕ ОБОЗНАЧЕНИЯ

Границы единиц административно-территориального деления Российской Федерации

суущ	проект	
		Граница населенного пункта
		Граница земельного участка по сведениям ЕГРН
		Поворотные точки границ населенного пункта

Земли по категориям

суущ	проект	
		Земли населенных пунктов
		Земли сельскохозяйственного назначения
		Земли промышленности, энергетики, транспорта, связи, радиовещания, телевидения, информатики, земли для обеспечения космической деятельности, земли обороны, безопасности и земли иного специального назначения
		Земли лесного фонда
		Земли запаса

Поверхностные водные объекты

суущ	проект	
		Водоток (река, ручей, канал)

						Муниципальный контракт №40-74 от 15.04.25
						ВНЕСЕНИЕ ИЗМЕНЕНИЙ В ГЕНЕРАЛЬНЫЙ ПЛАН МУНИЦИПАЛЬНОГО ОКРУГА ПЕРВОУРАЛЬСК
Изм.	Кол.уч.	Лист	№ док	Подпись	Дата	
ГАП		Гордейчук О.С			12.25	ГЕНЕРАЛЬНЫЙ ПЛАН МУНИЦИПАЛЬНОГО ОКРУГА ПЕРВОУРАЛЬСК
Выполнил		Лесьев А.С.			12.25	
Выполнил		Гуляев В. А.			12.25	
Выполнил		Селиванов В.В.			12.25	2.5.1. Карта границ населенных пунктов с. Новоалексеевское, п. Хрустальная М 1:5000
Выполнил		Леонтьев Е. В.			12.25	
Н. контроль		Идолова О. В.			12.25	

Стадия	Лист	Листов
ГП	19	72

Проектгрэд

ВНЕСЕНИЕ ИЗМЕНЕНИЙ В ГЕНЕРАЛЬНЫЙ ПЛАН
МУНИЦИПАЛЬНОГО ОКРУГА ПЕРВОУРАЛЬСК

2.5.2 Карта границ населенных пунктов д. Старые Решёты, п. Решёты, п. Канал, п. Флюс, д. Хомутовка
М 1:5000

д. Хомутовка

д. Хомутовка

п. Флюс

п. Флюс

п. Канал

п. Канал

д. Старые Решёты, п. Решёты

д. Старые Решёты

п. Решёты

Кунгур

УСЛОВНЫЕ ОБОЗНАЧЕНИЯ

Границы единиц административно-территориального деления Российской Федерации

сущ	проект	
		Граница муниципального округа
		Граница населенного пункта
		Граница земельного участка по сведениям ЕГРН
		Поворотные точки границ населенного пункта

Земли по категориям

сущ	проект	
		Земли населенных пунктов
		Земли сельскохозяйственного назначения
		Земли промышленности, энергетики, транспорта, связи, радиовещания, телевидения, информатики, земли для обеспечения космической деятельности, земли обороны, безопасности и земли иного специального назначения
		Земли лесного фонда
		Земли запаса
		Земли особо охраняемых территорий и объектов

Поверхностные водные объекты

сущ	проект	
		Водоток (река, ручей, канал)
		Водоем (озеро, пруд, обводненный карьер, водохранилище)

Муниципальный контракт №40-74-ог 15.04.25

Изм.	Кол.уч.	Лист	№ док	Подпись	Дата
ГАП		Гарифова О.С.			12.25
Выполнил		Летова А.С.			12.25
Выполнил		Устюгов В. А.			12.25
Выполнил		Галимзянов И.Ф.			12.25
Выполнил		Земитан Е. В.			12.25
Н. контроль		Ларионов О. В.			12.25

ВНЕСЕНИЕ ИЗМЕНЕНИЙ В ГЕНЕРАЛЬНЫЙ ПЛАН МУНИЦИПАЛЬНОГО ОКРУГА ПЕРВОУРАЛЬСК

ГЕНЕРАЛЬНЫЙ ПЛАН МУНИЦИПАЛЬНОГО ОКРУГА ПЕРВОУРАЛЬСК

Стадия: ГП | Лист: 20 | Листов: 72

2.5.2. Карта границ населенных пунктов д. Старые Решёты, п. Решёты, п. Канал, п. Флюс, д. Хомутовка
М 1:5000

Градостроительная

Книга 4. Сведения о границах населенных пунктов.
Перечень координат характерных точек границ
населенных пунктов

Содержание

1. Координаты границы города Первоуральск 3
2. Координаты границ населенных пунктов, входящих в состав Билимбаевского сельского территориального управления 51
Координаты границы поселка Билимбай 51
Координаты границы села Битимка 63
3. Координаты границ населенных пунктов, входящих в состав Новоуткинского сельского территориального управления 69
Координаты границы поселка Прогресс 69
4. Координаты границ населенных пунктов, входящих в состав Кузинского сельского территориального управления 77
Координаты границы деревни Каменка 77
Координаты границы деревни Трёка 82
5. Координаты границ населенных пунктов, входящих в состав Новоалексеевского сельского территориального управления 85
Координаты границы села Новоалексеевское 85
Координаты границы поселка Канал 96
Координаты границы деревни Старые Решёты 100
Координаты границы поселка Хрустальная 108

1. Координаты границы города Первоуральск

ОПИСАНИЕ МЕСТОПОЛОЖЕНИЯ ГРАНИЦ город Первоуральск		
(наименование объекта. местоположение границ которого описано (далее - объект))		
Раздел 1		
Сведения об объекте		
№ п/п	**Характеристики объекта**	**Описание характеристик**
1	**2**	**3**
1.	Местоположение объекта	Российская Федерация, Свердловская область, муниципальный округ Первоуральск, город
2.	Площадь объекта	71787677 м²
3.	Иные характеристики объекта	-

Раздел 2					
Сведения о местоположении границ объекта					
1. Система координат: МСК-66					
2. Сведения о характерных точках границ объекта					
Обозначение характерных точек границ	**Координаты, м**		**Метод определения координат характерной точки**	**Средняя квадратическая погрешность положения характерной точки (Mt), м**	**Описание обозначения точки на местности (при наличии)**
	X	**Y**			
1	**2**	**3**	**4**	**5**	**6**
Контур 1					
1	394793.21	1491936.19	Картометрический метод	0.1	Закрепление отсутствует
2	394800.86	1491926.25	Картометрический метод	0.1	Закрепление отсутствует
3	394846.03	1491868.48	Картометрический метод	0.1	Закрепление отсутствует
4	394864.72	1491844.78	Картометрический метод	0.1	Закрепление отсутствует
5	394885.20	1491820.29	Картометрический метод	0.1	Закрепление отсутствует
6	394909.45	1491793.61	Картометрический метод	0.1	Закрепление отсутствует
7	394937.59	1491764.48	Картометрический метод	0.1	Закрепление отсутствует
8	394958.79	1491739.93	Картометрический метод	0.1	Закрепление отсутствует
9	394932.51	1491714.61	Картометрический метод	0.1	Закрепление отсутствует
10	394985.86	1491649.28	Картометрический метод	0.1	Закрепление отсутствует
11	395055.26	1491582.55	Картометрический метод	0.1	Закрепление отсутствует
12	395122.63	1491519.53	Картометрический метод	0.1	Закрепление отсутствует
13	395130.65	1491525.45	Картометрический метод	0.1	Закрепление отсутствует
14	395182.75	1491452.71	Картометрический метод	0.1	Закрепление отсутствует
15	395215.09	1491406.71	Картометрический метод	0.1	Закрепление отсутствует
16	395231.02	1491386.98	Картометрический метод	0.1	Закрепление отсутствует
17	395239.33	1491375.66	Картометрический метод	0.1	Закрепление отсутствует
18	395260.41	1491349.19	Картометрический метод	0.1	Закрепление отсутствует
19	395291.22	1491315.27	Картометрический метод	0.1	Закрепление отсутствует
20	395322.76	1491286.45	Картометрический метод	0.1	Закрепление отсутствует
21	395361.94	1491257.48	Картометрический метод	0.1	Закрепление отсутствует
22	395356.31	1491247.90	Картометрический метод	0.1	Закрепление отсутствует
23	395360.40	1491246.16	Картометрический метод	0.1	Закрепление отсутствует
24	395371.77	1491240.37	Картометрический метод	0.1	Закрепление отсутствует
25	395412.29	1491214.96	Картометрический метод	0.1	Закрепление отсутствует
26	395441.20	1491195.35	Картометрический метод	0.1	Закрепление отсутствует
27	395450.78	1491188.73	Картометрический метод	0.1	Закрепление отсутствует
28	395456.59	1491196.32	Картометрический метод	0.1	Закрепление отсутствует
29	395572.35	1491114.43	Картометрический метод	0.1	Закрепление отсутствует
30	395570.30	1491111.38	Картометрический метод	0.1	Закрепление отсутствует
31	395565.70	1491104.34	Картометрический метод	0.1	Закрепление отсутствует
32	395648.03	1491046.69	Картометрический метод	0.1	Закрепление отсутствует

33	395653.83	1491054.83	Картометрический метод	0.1	Закрепление отсутствует
34	395674.13	1491039.74	Картометрический метод	0.1	Закрепление отсутствует
35	395680.67	1491035.28	Картометрический метод	0.1	Закрепление отсутствует
36	395682.64	1491038.27	Картометрический метод	0.1	Закрепление отсутствует
37	395779.31	1490970.59	Картометрический метод	0.1	Закрепление отсутствует
38	395795.53	1490959.46	Картометрический метод	0.1	Закрепление отсутствует
39	395793.73	1490956.75	Картометрический метод	0.1	Закрепление отсутствует
40	395791.31	1490953.21	Картометрический метод	0.1	Закрепление отсутствует
41	395886.77	1490887.36	Картометрический метод	0.1	Закрепление отсутствует
42	395887.20	1490888.15	Картометрический метод	0.1	Закрепление отсутствует
43	395890.32	1490892.97	Картометрический метод	0.1	Закрепление отсутствует
44	395979.38	1490829.65	Картометрический метод	0.1	Закрепление отсутствует
45	396022.58	1490800.86	Картометрический метод	0.1	Закрепление отсутствует
46	396073.01	1490764.90	Картометрический метод	0.1	Закрепление отсутствует
47	396145.94	1490715.61	Картометрический метод	0.1	Закрепление отсутствует
48	396184.52	1490691.18	Картометрический метод	0.1	Закрепление отсутствует
49	396272.21	1490646.68	Картометрический метод	0.1	Закрепление отсутствует
50	396332.99	1490614.38	Картометрический метод	0.1	Закрепление отсутствует
51	396398.49	1490578.49	Картометрический метод	0.1	Закрепление отсутствует
52	396435.36	1490557.41	Картометрический метод	0.1	Закрепление отсутствует
53	396449.63	1490548.50	Картометрический метод	0.1	Закрепление отсутствует
54	396530.21	1490506.78	Картометрический метод	0.1	Закрепление отсутствует
55	396528.54	1490503.21	Картометрический метод	0.1	Закрепление отсутствует
56	396564.74	1490486.56	Картометрический метод	0.1	Закрепление отсутствует
57	396621.30	1490460.33	Картометрический метод	0.1	Закрепление отсутствует
58	396612.62	1490441.30	Картометрический метод	0.1	Закрепление отсутствует
59	396742.58	1490377.19	Картометрический метод	0.1	Закрепление отсутствует
60	396783.41	1490357.09	Картометрический метод	0.1	Закрепление отсутствует
61	396794.94	1490351.87	Картометрический метод	0.1	Закрепление отсутствует
62	396820.87	1490340.13	Картометрический метод	0.1	Закрепление отсутствует
63	396885.42	1490310.94	Картометрический метод	0.1	Закрепление отсутствует
64	396963.29	1490283.00	Картометрический метод	0.1	Закрепление отсутствует
65	397082.29	1490239.60	Картометрический метод	0.1	Закрепление отсутствует
66	397139.82	1490229.93	Картометрический метод	0.1	Закрепление отсутствует
67	397196.59	1490220.42	Картометрический метод	0.1	Закрепление отсутствует
68	397226.52	1490215.41	Картометрический метод	0.1	Закрепление отсутствует
69	397272.67	1490209.71	Картометрический метод	0.1	Закрепление отсутствует
70	397281.91	1490208.67	Картометрический метод	0.1	Закрепление отсутствует
71	397348.53	1490202.70	Картометрический метод	0.1	Закрепление отсутствует
72	397354.33	1490230.39	Картометрический метод	0.1	Закрепление отсутствует
73	397408.23	1490203.85	Картометрический метод	0.1	Закрепление отсутствует
74	397423.35	1490196.41	Картометрический метод	0.1	Закрепление отсутствует
75	397432.62	1490191.87	Картометрический метод	0.1	Закрепление отсутствует
76	397434.23	1490191.23	Картометрический метод	0.1	Закрепление отсутствует
77	397455.33	1490182.84	Картометрический метод	0.1	Закрепление отсутствует
78	397454.27	1490177.65	Картометрический метод	0.1	Закрепление отсутствует
79	397447.41	1490151.18	Картометрический метод	0.1	Закрепление отсутствует
80	397444.76	1490137.73	Картометрический метод	0.1	Закрепление отсутствует
81	397437.91	1490110.10	Картометрический метод	0.1	Закрепление отсутствует
82	397452.91	1490096.92	Картометрический метод	0.1	Закрепление отсутствует
83	397454.54	1490094.97	Картометрический метод	0.1	Закрепление отсутствует
84	397470.03	1490082.40	Картометрический метод	0.1	Закрепление отсутствует
85	397499.10	1490075.45	Картометрический метод	0.1	Закрепление отсутствует
86	397535.37	1490066.06	Картометрический метод	0.1	Закрепление отсутствует
87	397541.30	1490091.71	Картометрический метод	0.1	Закрепление отсутствует
88	397545.05	1490107.69	Картометрический метод	0.1	Закрепление отсутствует
89	397548.13	1490119.58	Картометрический метод	0.1	Закрепление отсутствует
90	397552.95	1490139.47	Картометрический метод	0.1	Закрепление отсутствует
91	397557.62	1490157.71	Картометрический метод	0.1	Закрепление отсутствует
92	397572.43	1490154.81	Картометрический метод	0.1	Закрепление отсутствует
93	397583.09	1490150.81	Картометрический метод	0.1	Закрепление отсутствует
94	397602.02	1490132.97	Картометрический метод	0.1	Закрепление отсутствует

95	397603.33	1490132.70	Картометрический метод	0.1	Закрепление отсутствует
96	397604.28	1490136.11	Картометрический метод	0.1	Закрепление отсутствует
97	397617.33	1490132.21	Картометрический метод	0.1	Закрепление отсутствует
98	397624.45	1490129.25	Картометрический метод	0.1	Закрепление отсутствует
99	397641.84	1490128.00	Картометрический метод	0.1	Закрепление отсутствует
100	397678.75	1490125.32	Картометрический метод	0.1	Закрепление отсутствует
101	397680.23	1490128.98	Картометрический метод	0.1	Закрепление отсутствует
102	397685.11	1490128.52	Картометрический метод	0.1	Закрепление отсутствует
103	397689.74	1490127.18	Картометрический метод	0.1	Закрепление отсутствует
104	397705.47	1490124.95	Картометрический метод	0.1	Закрепление отсутствует
105	397713.74	1490123.97	Картометрический метод	0.1	Закрепление отсутствует
106	397729.74	1490123.03	Картометрический метод	0.1	Закрепление отсутствует
107	397732.38	1490122.88	Картометрический метод	0.1	Закрепление отсутствует
108	397734.79	1490122.75	Картометрический метод	0.1	Закрепление отсутствует
109	397740.30	1490122.42	Картометрический метод	0.1	Закрепление отсутствует
110	397761.90	1490098.20	Картометрический метод	0.1	Закрепление отсутствует
111	397766.28	1490094.05	Картометрический метод	0.1	Закрепление отсутствует
112	397766.70	1490090.33	Картометрический метод	0.1	Закрепление отсутствует
113	397770.64	1490085.12	Картометрический метод	0.1	Закрепление отсутствует
114	397784.63	1490067.58	Картометрический метод	0.1	Закрепление отсутствует
115	397786.53	1490064.99	Картометрический метод	0.1	Закрепление отсутствует
116	397811.25	1490032.23	Картометрический метод	0.1	Закрепление отсутствует
117	397811.66	1490031.16	Картометрический метод	0.1	Закрепление отсутствует
118	397815.13	1490027.08	Картометрический метод	0.1	Закрепление отсутствует
119	397814.21	1490026.31	Картометрический метод	0.1	Закрепление отсутствует
120	397829.38	1490007.25	Картометрический метод	0.1	Закрепление отсутствует
121	397831.32	1490005.15	Картометрический метод	0.1	Закрепление отсутствует
122	397833.45	1490003.68	Картометрический метод	0.1	Закрепление отсутствует
123	397836.49	1489999.35	Картометрический метод	0.1	Закрепление отсутствует
124	397837.67	1489999.99	Картометрический метод	0.1	Закрепление отсутствует
125	397862.38	1489984.56	Картометрический метод	0.1	Закрепление отсутствует
126	397876.23	1489972.82	Картометрический метод	0.1	Закрепление отсутствует
127	397881.63	1489969.61	Картометрический метод	0.1	Закрепление отсутствует
128	397904.57	1489959.70	Картометрический метод	0.1	Закрепление отсутствует
129	397908.77	1489958.70	Картометрический метод	0.1	Закрепление отсутствует
130	397943.41	1489950.25	Картометрический метод	0.1	Закрепление отсутствует
131	397946.15	1489949.39	Картометрический метод	0.1	Закрепление отсутствует
132	397945.28	1489945.18	Картометрический метод	0.1	Закрепление отсутствует
133	397962.26	1489941.19	Картометрический метод	0.1	Закрепление отсутствует
134	397962.20	1489940.64	Картометрический метод	0.1	Закрепление отсутствует
135	397985.12	1489935.45	Картометрический метод	0.1	Закрепление отсутствует
136	397986.40	1489940.12	Картометрический метод	0.1	Закрепление отсутствует
137	398022.84	1489931.82	Картометрический метод	0.1	Закрепление отсутствует
138	398056.75	1489923.96	Картометрический метод	0.1	Закрепление отсутствует
139	398062.57	1489922.74	Картометрический метод	0.1	Закрепление отсутствует
140	398075.28	1489919.59	Картометрический метод	0.1	Закрепление отсутствует
141	398103.62	1489912.98	Картометрический метод	0.1	Закрепление отсутствует
142	398108.51	1489913.92	Картометрический метод	0.1	Закрепление отсутствует
143	398114.80	1489913.56	Картометрический метод	0.1	Закрепление отсутствует
144	398120.57	1489911.82	Картометрический метод	0.1	Закрепление отсутствует
145	398136.13	1489908.22	Картометрический метод	0.1	Закрепление отсутствует
146	398172.49	1489900.38	Картометрический метод	0.1	Закрепление отсутствует
147	398177.86	1489899.22	Картометрический метод	0.1	Закрепление отсутствует
148	398200.70	1489891.47	Картометрический метод	0.1	Закрепление отсутствует
149	398216.27	1489887.94	Картометрический метод	0.1	Закрепление отсутствует
150	398272.34	1489874.33	Картометрический метод	0.1	Закрепление отсутствует
151	398336.06	1489857.59	Картометрический метод	0.1	Закрепление отсутствует
152	398386.26	1489844.38	Картометрический метод	0.1	Закрепление отсутствует
153	398475.77	1489819.49	Картометрический метод	0.1	Закрепление отсутствует
154	398496.92	1489806.90	Картометрический метод	0.1	Закрепление отсутствует
155	398537.21	1489795.03	Картометрический метод	0.1	Закрепление отсутствует
156	398559.73	1489787.50	Картометрический метод	0.1	Закрепление отсутствует

157	398573.41	1489776.03	Картометрический метод	0.1	Закрепление отсутствует
158	398583.68	1489769.35	Картометрический метод	0.1	Закрепление отсутствует
159	398594.74	1489764.44	Картометрический метод	0.1	Закрепление отсутствует
160	398599.96	1489761.45	Картометрический метод	0.1	Закрепление отсутствует
161	398615.73	1489745.53	Картометрический метод	0.1	Закрепление отсутствует
162	398661.99	1489696.00	Картометрический метод	0.1	Закрепление отсутствует
163	398728.24	1489630.15	Картометрический метод	0.1	Закрепление отсутствует
164	398733.60	1489624.32	Картометрический метод	0.1	Закрепление отсутствует
165	398765.43	1489589.83	Картометрический метод	0.1	Закрепление отсутствует
166	398789.69	1489563.51	Картометрический метод	0.1	Закрепление отсутствует
167	398796.09	1489557.19	Картометрический метод	0.1	Закрепление отсутствует
168	398814.99	1489573.02	Картометрический метод	0.1	Закрепление отсутствует
169	398743.52	1489651.47	Картометрический метод	0.1	Закрепление отсутствует
170	398757.72	1489671.69	Картометрический метод	0.1	Закрепление отсутствует
171	398647.09	1489781.80	Картометрический метод	0.1	Закрепление отсутствует
172	398604.56	1489827.42	Картометрический метод	0.1	Закрепление отсутствует
173	398621.25	1489832.00	Картометрический метод	0.1	Закрепление отсутствует
174	398708.68	1489856.09	Картометрический метод	0.1	Закрепление отсутствует
175	398717.22	1489858.44	Картометрический метод	0.1	Закрепление отсутствует
176	398858.82	1489897.39	Картометрический метод	0.1	Закрепление отсутствует
177	398859.98	1489897.73	Картометрический метод	0.1	Закрепление отсутствует
178	398932.00	1489872.90	Картометрический метод	0.1	Закрепление отсутствует
179	398936.27	1489871.40	Картометрический метод	0.1	Закрепление отсутствует
180	399110.96	1489809.89	Картометрический метод	0.1	Закрепление отсутствует
181	399101.71	1489787.93	Картометрический метод	0.1	Закрепление отсутствует
182	399137.50	1489772.40	Картометрический метод	0.1	Закрепление отсутствует
183	399152.36	1489765.94	Картометрический метод	0.1	Закрепление отсутствует
184	399318.98	1489693.71	Картометрический метод	0.1	Закрепление отсутствует
185	399619.23	1489562.07	Картометрический метод	0.1	Закрепление отсутствует
186	399702.14	1489522.51	Картометрический метод	0.1	Закрепление отсутствует
187	399808.91	1489457.82	Картометрический метод	0.1	Закрепление отсутствует
188	399915.50	1489390.79	Картометрический метод	0.1	Закрепление отсутствует
189	400014.96	1489349.58	Картометрический метод	0.1	Закрепление отсутствует
190	400023.53	1489347.20	Картометрический метод	0.1	Закрепление отсутствует
191	400046.84	1489340.77	Картометрический метод	0.1	Закрепление отсутствует
192	400129.63	1489317.92	Картометрический метод	0.1	Закрепление отсутствует
193	400293.07	1489303.98	Картометрический метод	0.1	Закрепление отсутствует
194	400398.87	1489293.22	Картометрический метод	0.1	Закрепление отсутствует
195	400433.12	1489284.74	Картометрический метод	0.1	Закрепление отсутствует
196	400534.97	1489250.15	Картометрический метод	0.1	Закрепление отсутствует
197	400633.62	1489211.96	Картометрический метод	0.1	Закрепление отсутствует
198	400017.45	1489181.98	Картометрический метод	0.1	Закрепление отсутствует
199	399995.65	1489180.91	Картометрический метод	0.1	Закрепление отсутствует
200	399355.10	1489149.74	Картометрический метод	0.1	Закрепление отсутствует
201	399339.25	1489148.95	Картометрический метод	0.1	Закрепление отсутствует
202	399000.44	1489132.48	Картометрический метод	0.1	Закрепление отсутствует
203	398721.99	1489117.41	Картометрический метод	0.1	Закрепление отсутствует
204	398681.38	1489113.30	Картометрический метод	0.1	Закрепление отсутствует
205	398682.63	1489105.82	Картометрический метод	0.1	Закрепление отсутствует
206	398693.80	1489102.62	Картометрический метод	0.1	Закрепление отсутствует
207	398691.89	1489095.61	Картометрический метод	0.1	Закрепление отсутствует
208	398686.51	1489082.40	Картометрический метод	0.1	Закрепление отсутствует
209	398680.92	1489082.03	Картометрический метод	0.1	Закрепление отсутствует
210	398680.99	1489079.47	Картометрический метод	0.1	Закрепление отсутствует
211	398685.72	1488925.69	Картометрический метод	0.1	Закрепление отсутствует
212	398694.06	1488806.10	Картометрический метод	0.1	Закрепление отсутствует
213	398189.39	1488687.15	Картометрический метод	0.1	Закрепление отсутствует
214	397654.45	1488512.48	Картометрический метод	0.1	Закрепление отсутствует
215	397651.31	1488511.13	Картометрический метод	0.1	Закрепление отсутствует
216	397614.82	1488500.98	Картометрический метод	0.1	Закрепление отсутствует
217	397552.73	1488504.88	Картометрический метод	0.1	Закрепление отсутствует
218	397527.90	1488506.38	Картометрический метод	0.1	Закрепление отсутствует

219	397446.74	1488511.07	Картометрический метод	0.1	Закрепление отсутствует
220	397445.94	1488511.23	Картометрический метод	0.1	Закрепление отсутствует
221	397437.26	1488525.68	Картометрический метод	0.1	Закрепление отсутствует
222	397430.04	1488543.68	Картометрический метод	0.1	Закрепление отсутствует
223	397387.48	1488528.55	Картометрический метод	0.1	Закрепление отсутствует
224	397372.86	1488510.34	Картометрический метод	0.1	Закрепление отсутствует
225	397361.61	1488500.06	Картометрический метод	0.1	Закрепление отсутствует
226	397259.62	1488439.06	Картометрический метод	0.1	Закрепление отсутствует
227	397264.57	1488413.63	Картометрический метод	0.1	Закрепление отсутствует
228	397268.04	1488392.73	Картометрический метод	0.1	Закрепление отсутствует
229	397248.21	1488379.34	Картометрический метод	0.1	Закрепление отсутствует
230	397238.73	1488359.28	Картометрический метод	0.1	Закрепление отсутствует
231	397221.72	1488341.89	Картометрический метод	0.1	Закрепление отсутствует
232	397217.79	1488346.40	Картометрический метод	0.1	Закрепление отсутствует
233	397213.61	1488338.17	Картометрический метод	0.1	Закрепление отсутствует
234	397206.60	1488354.40	Картометрический метод	0.1	Закрепление отсутствует
235	397191.08	1488356.65	Картометрический метод	0.1	Закрепление отсутствует
236	397181.69	1488347.44	Картометрический метод	0.1	Закрепление отсутствует
237	397166.69	1488332.71	Картометрический метод	0.1	Закрепление отсутствует
238	397145.87	1488357.84	Картометрический метод	0.1	Закрепление отсутствует
239	397125.03	1488387.79	Картометрический метод	0.1	Закрепление отсутствует
240	397116.36	1488364.73	Картометрический метод	0.1	Закрепление отсутствует
241	397070.60	1488372.48	Картометрический метод	0.1	Закрепление отсутствует
242	397024.29	1488348.33	Картометрический метод	0.1	Закрепление отсутствует
243	397024.00	1488347.99	Картометрический метод	0.1	Закрепление отсутствует
244	397015.08	1488340.91	Картометрический метод	0.1	Закрепление отсутствует
245	396986.10	1488315.60	Картометрический метод	0.1	Закрепление отсутствует
246	396957.27	1488285.74	Картометрический метод	0.1	Закрепление отсутствует
247	396951.13	1488279.12	Картометрический метод	0.1	Закрепление отсутствует
248	396950.89	1488279.09	Картометрический метод	0.1	Закрепление отсутствует
249	396911.95	1488274.97	Картометрический метод	0.1	Закрепление отсутствует
250	396900.68	1488200.13	Картометрический метод	0.1	Закрепление отсутствует
251	396787.82	1488129.18	Картометрический метод	0.1	Закрепление отсутствует
252	396700.53	1487966.31	Картометрический метод	0.1	Закрепление отсутствует
253	396626.57	1487966.68	Картометрический метод	0.1	Закрепление отсутствует
254	396577.43	1487946.09	Картометрический метод	0.1	Закрепление отсутствует
255	396567.70	1487942.00	Картометрический метод	0.1	Закрепление отсутствует
256	396405.15	1487873.78	Картометрический метод	0.1	Закрепление отсутствует
257	396295.13	1487860.72	Картометрический метод	0.1	Закрепление отсутствует
258	396266.12	1487879.30	Картометрический метод	0.1	Закрепление отсутствует
259	396216.04	1487871.55	Картометрический метод	0.1	Закрепление отсутствует
260	396215.82	1487871.49	Картометрический метод	0.1	Закрепление отсутствует
261	396120.91	1487901.71	Картометрический метод	0.1	Закрепление отсутствует
262	396043.56	1487851.97	Картометрический метод	0.1	Закрепление отсутствует
263	395965.91	1487811.37	Картометрический метод	0.1	Закрепление отсутствует
264	395912.51	1487812.04	Картометрический метод	0.1	Закрепление отсутствует
265	395460.65	1488215.16	Картометрический метод	0.1	Закрепление отсутствует
266	395448.29	1488204.37	Картометрический метод	0.1	Закрепление отсутствует
267	395446.26	1488205.19	Картометрический метод	0.1	Закрепление отсутствует
268	395442.99	1488207.26	Картометрический метод	0.1	Закрепление отсутствует
269	395440.05	1488205.04	Картометрический метод	0.1	Закрепление отсутствует
270	395423.47	1488219.98	Картометрический метод	0.1	Закрепление отсутствует
271	395408.86	1488233.16	Картометрический метод	0.1	Закрепление отсутствует
272	395390.80	1488249.44	Картометрический метод	0.1	Закрепление отсутствует
273	395329.66	1488304.56	Картометрический метод	0.1	Закрепление отсутствует
274	395296.00	1488289.55	Картометрический метод	0.1	Закрепление отсутствует
275	395287.58	1488298.70	Картометрический метод	0.1	Закрепление отсутствует
276	395285.26	1488301.17	Картометрический метод	0.1	Закрепление отсутствует
277	395284.05	1488302.48	Картометрический метод	0.1	Закрепление отсутствует
278	395280.32	1488305.35	Картометрический метод	0.1	Закрепление отсутствует
279	395271.28	1488311.66	Картометрический метод	0.1	Закрепление отсутствует
280	395269.09	1488313.19	Картометрический метод	0.1	Закрепление отсутствует

281	395265.97	1488315.93	Картометрический метод	0.1	Закрепление отсутствует
282	395268.49	1488319.20	Картометрический метод	0.1	Закрепление отсутствует
283	395267.98	1488319.99	Картометрический метод	0.1	Закрепление отсутствует
284	395260.49	1488326.61	Картометрический метод	0.1	Закрепление отсутствует
285	395253.57	1488332.74	Картометрический метод	0.1	Закрепление отсутствует
286	395246.35	1488338.87	Картометрический метод	0.1	Закрепление отсутствует
287	395245.69	1488338.47	Картометрический метод	0.1	Закрепление отсутствует
288	395244.15	1488338.84	Картометрический метод	0.1	Закрепление отсутствует
289	395237.35	1488345.49	Картометрический метод	0.1	Закрепление отсутствует
290	395232.06	1488350.67	Картометрический метод	0.1	Закрепление отсутствует
291	395233.58	1488352.11	Картометрический метод	0.1	Закрепление отсутствует
292	395229.63	1488356.87	Картометрический метод	0.1	Закрепление отсутствует
293	395226.07	1488361.01	Картометрический метод	0.1	Закрепление отсутствует
294	395232.20	1488365.92	Картометрический метод	0.1	Закрепление отсутствует
295	395194.69	1488399.17	Картометрический метод	0.1	Закрепление отсутствует
296	395193.23	1488397.55	Картометрический метод	0.1	Закрепление отсутствует
297	395191.23	1488395.39	Картометрический метод	0.1	Закрепление отсутствует
298	395188.12	1488399.08	Картометрический метод	0.1	Закрепление отсутствует
299	395190.45	1488401.00	Картометрический метод	0.1	Закрепление отсутствует
300	395187.52	1488406.76	Картометрический метод	0.1	Закрепление отсутствует
301	395180.74	1488413.93	Картометрический метод	0.1	Закрепление отсутствует
302	395151.00	1488430.61	Картометрический метод	0.1	Закрепление отсутствует
303	395148.21	1488434.95	Картометрический метод	0.1	Закрепление отсутствует
304	395147.14	1488435.65	Картометрический метод	0.1	Закрепление отсутствует
305	395146.28	1488434.76	Картометрический метод	0.1	Закрепление отсутствует
306	395143.95	1488437.60	Картометрический метод	0.1	Закрепление отсутствует
307	395141.01	1488440.77	Картометрический метод	0.1	Закрепление отсутствует
308	395137.41	1488444.16	Картометрический метод	0.1	Закрепление отсутствует
309	395129.99	1488452.64	Картометрический метод	0.1	Закрепление отсутствует
310	395132.55	1488455.44	Картометрический метод	0.1	Закрепление отсутствует
311	395130.33	1488456.91	Картометрический метод	0.1	Закрепление отсутствует
312	395127.42	1488454.68	Картометрический метод	0.1	Закрепление отсутствует
313	395124.38	1488457.88	Картометрический метод	0.1	Закрепление отсутствует
314	395124.60	1488458.06	Картометрический метод	0.1	Закрепление отсутствует
315	395122.85	1488460.29	Картометрический метод	0.1	Закрепление отсутствует
316	395113.89	1488468.01	Картометрический метод	0.1	Закрепление отсутствует
317	395109.92	1488471.33	Картометрический метод	0.1	Закрепление отсутствует
318	395106.90	1488474.26	Картометрический метод	0.1	Закрепление отсутствует
319	395109.94	1488477.37	Картометрический метод	0.1	Закрепление отсутствует
320	395109.30	1488477.98	Картометрический метод	0.1	Закрепление отсутствует
321	395108.75	1488478.59	Картометрический метод	0.1	Закрепление отсутствует
322	395103.65	1488481.58	Картометрический метод	0.1	Закрепление отсутствует
323	395100.46	1488484.48	Картометрический метод	0.1	Закрепление отсутствует
324	395097.21	1488480.97	Картометрический метод	0.1	Закрепление отсутствует
325	395095.10	1488483.93	Картометрический метод	0.1	Закрепление отсутствует
326	395092.67	1488486.00	Картометрический метод	0.1	Закрепление отсутствует
327	395094.15	1488487.65	Картометрический метод	0.1	Закрепление отсутствует
328	395090.61	1488491.46	Картометрический метод	0.1	Закрепление отсутствует
329	395093.23	1488493.60	Картометрический метод	0.1	Закрепление отсутствует
330	395092.05	1488495.55	Картометрический метод	0.1	Закрепление отсутствует
331	395091.33	1488496.65	Картометрический метод	0.1	Закрепление отсутствует
332	395088.78	1488494.88	Картометрический метод	0.1	Закрепление отсутствует
333	395086.52	1488498.23	Картометрический метод	0.1	Закрепление отсутствует
334	395083.11	1488503.02	Картометрический метод	0.1	Закрепление отсутствует
335	395085.50	1488505.25	Картометрический метод	0.1	Закрепление отсутствует
336	395085.41	1488505.71	Картометрический метод	0.1	Закрепление отсутствует
337	395077.52	1488517.69	Картометрический метод	0.1	Закрепление отсутствует
338	395073.36	1488522.66	Картометрический метод	0.1	Закрепление отсутствует
339	395071.49	1488524.31	Картометрический метод	0.1	Закрепление отсутствует
340	395070.96	1488525.41	Картометрический метод	0.1	Закрепление отсутствует
341	395068.38	1488523.79	Картометрический метод	0.1	Закрепление отсутствует
342	395066.13	1488527.36	Картометрический метод	0.1	Закрепление отсутствует

343	395067.05	1488527.94	Картометрический метод	0.1	Закрепление отсутствует
344	395066.09	1488529.28	Картометрический метод	0.1	Закрепление отсутствует
345	395067.40	1488530.11	Картометрический метод	0.1	Закрепление отсутствует
346	395061.89	1488538.52	Картометрический метод	0.1	Закрепление отсутствует
347	395061.78	1488539.47	Картометрический метод	0.1	Закрепление отсутствует
348	395060.74	1488540.08	Картометрический метод	0.1	Закрепление отсутствует
349	395059.78	1488539.44	Картометрический метод	0.1	Закрепление отсутствует
350	395059.14	1488540.26	Картометрический метод	0.1	Закрепление отсутствует
351	395057.60	1488539.32	Картометрический метод	0.1	Закрепление отсутствует
352	395049.79	1488550.54	Картометрический метод	0.1	Закрепление отсутствует
353	395047.81	1488549.26	Картометрический метод	0.1	Закрепление отсутствует
354	395046.14	1488550.97	Картометрический метод	0.1	Закрепление отсутствует
355	395047.51	1488551.79	Картометрический метод	0.1	Закрепление отсутствует
356	395044.27	1488556.31	Картометрический метод	0.1	Закрепление отсутствует
357	395038.83	1488564.81	Картометрический метод	0.1	Закрепление отсутствует
358	395038.07	1488564.14	Картометрический метод	0.1	Закрепление отсутствует
359	395029.96	1488576.28	Картометрический метод	0.1	Закрепление отсутствует
360	395001.41	1488601.87	Картометрический метод	0.1	Закрепление отсутствует
361	394823.95	1488760.84	Картометрический метод	0.1	Закрепление отсутствует
362	394840.22	1488762.24	Картометрический метод	0.1	Закрепление отсутствует
363	395206.03	1488953.69	Картометрический метод	0.1	Закрепление отсутствует
364	395418.76	1489073.22	Картометрический метод	0.1	Закрепление отсутствует
365	395844.67	1489312.55	Картометрический метод	0.1	Закрепление отсутствует
366	395842.16	1489317.31	Картометрический метод	0.1	Закрепление отсутствует
367	395836.60	1489327.96	Картометрический метод	0.1	Закрепление отсутствует
368	395824.95	1489350.10	Картометрический метод	0.1	Закрепление отсутствует
369	395814.17	1489370.66	Картометрический метод	0.1	Закрепление отсутствует
370	395812.69	1489373.46	Картометрический метод	0.1	Закрепление отсутствует
371	395796.52	1489392.25	Картометрический метод	0.1	Закрепление отсутствует
372	395795.50	1489393.44	Картометрический метод	0.1	Закрепление отсутствует
373	395780.31	1489405.24	Картометрический метод	0.1	Закрепление отсутствует
374	395778.04	1489407.01	Картометрический метод	0.1	Закрепление отсутствует
375	395765.02	1489418.08	Картометрический метод	0.1	Закрепление отсутствует
376	395762.89	1489419.88	Картометрический метод	0.1	Закрепление отсутствует
377	395768.16	1489452.61	Картометрический метод	0.1	Закрепление отсутствует
378	395772.26	1489477.95	Картометрический метод	0.1	Закрепление отсутствует
379	395775.73	1489499.49	Картометрический метод	0.1	Закрепление отсутствует
380	395776.22	1489502.48	Картометрический метод	0.1	Закрепление отсутствует
381	395783.27	1489520.87	Картометрический метод	0.1	Закрепление отсутствует
382	395783.90	1489522.48	Картометрический метод	0.1	Закрепление отсутствует
383	395784.17	1489543.71	Картометрический метод	0.1	Закрепление отсутствует
384	395784.20	1489545.88	Картометрический метод	0.1	Закрепление отсутствует
385	395787.04	1489575.95	Картометрический метод	0.1	Закрепление отсутствует
386	395789.20	1489598.73	Картометрический метод	0.1	Закрепление отсутствует
387	395793.52	1489621.67	Картометрический метод	0.1	Закрепление отсутствует
388	395797.58	1489643.33	Картометрический метод	0.1	Закрепление отсутствует
389	395802.32	1489668.43	Картометрический метод	0.1	Закрепление отсутствует
390	395802.95	1489671.84	Картометрический метод	0.1	Закрепление отсутствует
391	395613.94	1489960.77	Картометрический метод	0.1	Закрепление отсутствует
392	395432.57	1489968.97	Картометрический метод	0.1	Закрепление отсутствует
393	395428.70	1489969.13	Картометрический метод	0.1	Закрепление отсутствует
394	395422.69	1489969.40	Картометрический метод	0.1	Закрепление отсутствует
395	395414.63	1489969.74	Картометрический метод	0.1	Закрепление отсутствует
396	395406.61	1489970.07	Картометрический метод	0.1	Закрепление отсутствует
397	395338.12	1489972.94	Картометрический метод	0.1	Закрепление отсутствует
398	395166.72	1489980.96	Картометрический метод	0.1	Закрепление отсутствует
399	395140.47	1489982.18	Картометрический метод	0.1	Закрепление отсутствует
400	395022.58	1489987.70	Картометрический метод	0.1	Закрепление отсутствует
401	394924.97	1490017.41	Картометрический метод	0.1	Закрепление отсутствует
402	394876.27	1489984.74	Картометрический метод	0.1	Закрепление отсутствует
403	394607.76	1489804.55	Картометрический метод	0.1	Закрепление отсутствует
404	394553.31	1489676.72	Картометрический метод	0.1	Закрепление отсутствует

405	394222.63	1489234.87	Картометрический метод	0.1	Закрепление отсутствует
406	394099.68	1489341.77	Картометрический метод	0.1	Закрепление отсутствует
407	394362.82	1490216.57	Картометрический метод	0.1	Закрепление отсутствует
408	394340.35	1490225.45	Картометрический метод	0.1	Закрепление отсутствует
409	394146.23	1490304.75	Картометрический метод	0.1	Закрепление отсутствует
410	394280.00	1490562.23	Картометрический метод	0.1	Закрепление отсутствует
411	394251.88	1490640.55	Картометрический метод	0.1	Закрепление отсутствует
412	394237.70	1490680.05	Картометрический метод	0.1	Закрепление отсутствует
413	394300.19	1490867.60	Картометрический метод	0.1	Закрепление отсутствует
414	394430.76	1490763.16	Картометрический метод	0.1	Закрепление отсутствует
415	394533.28	1490860.31	Картометрический метод	0.1	Закрепление отсутствует
416	394636.36	1490957.97	Картометрический метод	0.1	Закрепление отсутствует
417	394589.18	1491061.88	Картометрический метод	0.1	Закрепление отсутствует
418	394584.34	1491068.96	Картометрический метод	0.1	Закрепление отсутствует
419	394594.91	1491134.99	Картометрический метод	0.1	Закрепление отсутствует
420	394627.79	1491280.11	Картометрический метод	0.1	Закрепление отсутствует
421	394661.45	1491425.50	Картометрический метод	0.1	Закрепление отсутствует
422	394678.95	1491491.90	Картометрический метод	0.1	Закрепление отсутствует
423	394698.74	1491567.02	Картометрический метод	0.1	Закрепление отсутствует
424	394705.00	1491591.24	Картометрический метод	0.1	Закрепление отсутствует
425	394721.51	1491655.81	Картометрический метод	0.1	Закрепление отсутствует
1	394793.21	1491936.19	Картометрический метод	0.1	Закрепление отсутствует
Контур 2					
1	403118.48	1492780.52	Картометрический метод	0.1	Закрепление отсутствует
2	403073.45	1492778.36	Картометрический метод	0.1	Закрепление отсутствует
3	403072.21	1492763.48	Картометрический метод	0.1	Закрепление отсутствует
4	403087.29	1492745.48	Картометрический метод	0.1	Закрепление отсутствует
5	403102.87	1492730.78	Картометрический метод	0.1	Закрепление отсутствует
6	403129.62	1492709.89	Картометрический метод	0.1	Закрепление отсутствует
7	403164.21	1492717.36	Картометрический метод	0.1	Закрепление отсутствует
8	403186.34	1492710.59	Картометрический метод	0.1	Закрепление отсутствует
9	403202.33	1492695.89	Картометрический метод	0.1	Закрепление отсутствует
10	403191.80	1492758.84	Картометрический метод	0.1	Закрепление отсутствует
11	403146.75	1492776.90	Картометрический метод	0.1	Закрепление отсутствует
1	403118.48	1492780.52	Картометрический метод	0.1	Закрепление отсутствует
Контур 3					
1	402667.46	1492784.34	Картометрический метод	0.1	Закрепление отсутствует
2	402556.47	1492736.21	Картометрический метод	0.1	Закрепление отсутствует
3	402513.51	1492727.21	Картометрический метод	0.1	Закрепление отсутствует
4	402490.06	1492654.38	Картометрический метод	0.1	Закрепление отсутствует
5	402459.15	1492575.38	Картометрический метод	0.1	Закрепление отсутствует
6	402454.91	1492571.81	Картометрический метод	0.1	Закрепление отсутствует
7	402428.72	1492568.06	Картометрический метод	0.1	Закрепление отсутствует
8	402403.60	1492506.21	Картометрический метод	0.1	Закрепление отсутствует
9	402456.55	1492452.80	Картометрический метод	0.1	Закрепление отсутствует
10	402515.41	1492437.61	Картометрический метод	0.1	Закрепление отсутствует
1	402667.46	1492784.34	Картометрический метод	0.1	Закрепление отсутствует
Контур 4					
1	402970.46	1493416.18	Картометрический метод	0.1	Закрепление отсутствует
2	402821.23	1493074.79	Картометрический метод	0.1	Закрепление отсутствует
3	402853.32	1493032.79	Картометрический метод	0.1	Закрепление отсутствует
4	402862.14	1493022.24	Картометрический метод	0.1	Закрепление отсутствует
5	402887.07	1493007.60	Картометрический метод	0.1	Закрепление отсутствует
6	402907.42	1493006.22	Картометрический метод	0.1	Закрепление отсутствует
7	402930.31	1492995.34	Картометрический метод	0.1	Закрепление отсутствует
8	403017.65	1492966.00	Картометрический метод	0.1	Закрепление отсутствует
9	403062.19	1492953.00	Картометрический метод	0.1	Закрепление отсутствует
10	403112.55	1492938.97	Картометрический метод	0.1	Закрепление отсутствует
11	403163.43	1492928.60	Картометрический метод	0.1	Закрепление отсутствует
12	403066.50	1493508.44	Картометрический метод	0.1	Закрепление отсутствует
13	403236.77	1493538.79	Картометрический метод	0.1	Закрепление отсутствует
14	403278.71	1493642.79	Картометрический метод	0.1	Закрепление отсутствует

15	403244.16	1493827.07	Картометрический метод	0.1	Закрепление отсутствует
16	403567.34	1493885.94	Картометрический метод	0.1	Закрепление отсутствует
17	403491.24	1494511.19	Картометрический метод	0.1	Закрепление отсутствует
18	403443.66	1494507.50	Картометрический метод	0.1	Закрепление отсутствует
19	403427.41	1494470.22	Картометрический метод	0.1	Закрепление отсутствует
20	403297.80	1494172.82	Картометрический метод	0.1	Закрепление отсутствует
21	403189.90	1493926.14	Картометрический метод	0.1	Закрепление отсутствует
22	403135.86	1493801.91	Картометрический метод	0.1	Закрепление отсутствует
23	403050.01	1493602.23	Картометрический метод	0.1	Закрепление отсутствует
1	402970.46	1493416.18	Картометрический метод	0.1	Закрепление отсутствует
Контур 5					
1	396124.48	1494628.67	Картометрический метод	0.1	Закрепление отсутствует
2	396131.79	1494626.99	Картометрический метод	0.1	Закрепление отсутствует
3	396130.13	1494619.71	Картометрический метод	0.1	Закрепление отсутствует
4	396122.82	1494621.35	Картометрический метод	0.1	Закрепление отсутствует
1	396124.48	1494628.67	Картометрический метод	0.1	Закрепление отсутствует
Контур 6					
1	396048.81	1494642.06	Картометрический метод	0.1	Закрепление отсутствует
2	396057.77	1494640.54	Картометрический метод	0.1	Закрепление отсутствует
3	396056.25	1494631.57	Картометрический метод	0.1	Закрепление отсутствует
4	396047.29	1494633.09	Картометрический метод	0.1	Закрепление отсутствует
1	396048.81	1494642.06	Картометрический метод	0.1	Закрепление отсутствует
Контур 7					
1	396234.92	1494653.07	Картометрический метод	0.1	Закрепление отсутствует
2	396245.32	1494644.44	Картометрический метод	0.1	Закрепление отсутствует
3	396236.73	1494634.04	Картометрический метод	0.1	Закрепление отсутствует
4	396233.26	1494636.91	Картометрический метод	0.1	Закрепление отсутствует
5	396232.46	1494637.61	Картометрический метод	0.1	Закрепление отсутствует
6	396226.31	1494642.64	Картометрический метод	0.1	Закрепление отсутствует
1	396234.92	1494653.07	Картометрический метод	0.1	Закрепление отсутствует
Контур 8					
1	396066.47	1494673.75	Картометрический метод	0.1	Закрепление отсутствует
2	396065.39	1494666.83	Картометрический метод	0.1	Закрепление отсутствует
3	396071.80	1494665.82	Картометрический метод	0.1	Закрепление отсутствует
4	396072.90	1494672.74	Картометрический метод	0.1	Закрепление отсутствует
1	396066.47	1494673.75	Картометрический метод	0.1	Закрепление отсутствует
Контур 9					
1	395285.01	1494770.56	Картометрический метод	0.1	Закрепление отсутствует
2	395288.71	1494769.95	Картометрический метод	0.1	Закрепление отсутствует
3	395292.40	1494769.31	Картометрический метод	0.1	Закрепление отсутствует
4	395291.14	1494761.93	Картометрический метод	0.1	Закрепление отсутствует
5	395283.75	1494763.18	Картометрический метод	0.1	Закрепление отсутствует
1	395285.01	1494770.56	Картометрический метод	0.1	Закрепление отсутствует
Контур 10					
1	395256.29	1494794.78	Картометрический метод	0.1	Закрепление отсутствует
2	395258.63	1494794.44	Картометрический метод	0.1	Закрепление отсутствует
3	395258.26	1494792.12	Картометрический метод	0.1	Закрепление отсутствует
4	395255.93	1494792.46	Картометрический метод	0.1	Закрепление отсутствует
1	395256.29	1494794.78	Картометрический метод	0.1	Закрепление отсутствует
Контур 11					
1	395126.31	1494797.43	Картометрический метод	0.1	Закрепление отсутствует
2	395130.01	1494796.79	Картометрический метод	0.1	Закрепление отсутствует
3	395133.70	1494796.18	Картометрический метод	0.1	Закрепление отсутствует
4	395132.44	1494788.77	Картометрический метод	0.1	Закрепление отсутствует
5	395125.05	1494790.02	Картометрический метод	0.1	Закрепление отсутствует
1	395126.31	1494797.43	Картометрический метод	0.1	Закрепление отсутствует
Контур 12					
1	395937.65	1494811.76	Картометрический метод	0.1	Закрепление отсутствует
2	395944.63	1494811.37	Картометрический метод	0.1	Закрепление отсутствует
3	395944.27	1494804.90	Картометрический метод	0.1	Закрепление отсутствует
4	395937.29	1494805.24	Картометрический метод	0.1	Закрепление отсутствует
1	395937.65	1494811.76	Картометрический метод	0.1	Закрепление отсутствует

Контур 13					
1	395074.44	1494822.38	Картометрический метод	0.1	Закрепление отсутствует
2	395076.77	1494822.01	Картометрический метод	0.1	Закрепление отсутствует
3	395076.41	1494819.69	Картометрический метод	0.1	Закрепление отсутствует
4	395074.08	1494820.03	Картометрический метод	0.1	Закрепление отсутствует
1	395074.44	1494822.38	Картометрический метод	0.1	Закрепление отсутствует
Контур 14					
1	395939.27	1494933.92	Картометрический метод	0.1	Закрепление отсутствует
2	395948.04	1494932.94	Картометрический метод	0.1	Закрепление отсутствует
3	395947.07	1494924.40	Картометрический метод	0.1	Закрепление отсутствует
4	395938.39	1494925.32	Картометрический метод	0.1	Закрепление отсутствует
1	395939.27	1494933.92	Картометрический метод	0.1	Закрепление отсутствует
Контур 15					
1	395935.74	1495003.46	Картометрический метод	0.1	Закрепление отсутствует
2	395932.82	1494989.15	Картометрический метод	0.1	Закрепление отсутствует
3	395937.77	1494988.15	Картометрический метод	0.1	Закрепление отсутствует
4	395937.63	1494984.49	Картометрический метод	0.1	Закрепление отсутствует
5	395938.65	1494956.88	Картометрический метод	0.1	Закрепление отсутствует
6	395976.76	1494951.18	Картометрический метод	0.1	Закрепление отсутствует
7	395983.51	1494980.79	Картометрический метод	0.1	Закрепление отсутствует
8	395973.33	1494992.57	Картометрический метод	0.1	Закрепление отсутствует
9	395965.32	1494994.55	Картометрический метод	0.1	Закрепление отсутствует
10	395964.29	1494990.37	Картометрический метод	0.1	Закрепление отсутствует
11	395950.86	1494993.12	Картометрический метод	0.1	Закрепление отсутствует
12	395952.30	1495000.07	Картометрический метод	0.1	Закрепление отсутствует
1	395935.74	1495003.46	Картометрический метод	0.1	Закрепление отсутствует
Контур 16					
1	397462.93	1495622.36	Картометрический метод	0.1	Закрепление отсутствует
2	397474.07	1495600.19	Картометрический метод	0.1	Закрепление отсутствует
3	397460.53	1495593.30	Картометрический метод	0.1	Закрепление отсутствует
4	397463.65	1495587.20	Картометрический метод	0.1	Закрепление отсутствует
5	397460.38	1495585.52	Картометрический метод	0.1	Закрепление отсутствует
6	397457.26	1495591.65	Картометрический метод	0.1	Закрепление отсутствует
7	397453.19	1495589.57	Картометрический метод	0.1	Закрепление отсутствует
8	397442.02	1495611.78	Картометрический метод	0.1	Закрепление отсутствует
1	397462.93	1495622.36	Картометрический метод	0.1	Закрепление отсутствует
Контур 17					
1	398141.91	1495658.20	Картометрический метод	0.1	Закрепление отсутствует
2	398140.14	1495657.25	Картометрический метод	0.1	Закрепление отсутствует
3	398133.25	1495653.59	Картометрический метод	0.1	Закрепление отсутствует
4	398131.99	1495656.31	Картометрический метод	0.1	Закрепление отсутствует
5	398115.54	1495647.86	Картометрический метод	0.1	Закрепление отсутствует
6	398102.82	1495641.33	Картометрический метод	0.1	Закрепление отсутствует
7	398102.36	1495638.98	Картометрический метод	0.1	Закрепление отсутствует
8	398101.30	1495633.49	Картометрический метод	0.1	Закрепление отсутствует
9	398092.62	1495633.37	Картометрический метод	0.1	Закрепление отсутствует
10	398096.60	1495624.62	Картометрический метод	0.1	Закрепление отсутствует
11	398098.99	1495627.85	Картометрический метод	0.1	Закрепление отсутствует
12	398103.02	1495628.55	Картометрический метод	0.1	Закрепление отсутствует
13	398107.55	1495618.73	Картометрический метод	0.1	Закрепление отсутствует
14	398119.11	1495593.66	Картометрический метод	0.1	Закрепление отсутствует
15	398122.74	1495595.34	Картометрический метод	0.1	Закрепление отсутствует
16	398128.18	1495597.87	Картометрический метод	0.1	Закрепление отсутствует
17	398129.63	1495598.54	Картометрический метод	0.1	Закрепление отсутствует
18	398131.82	1495598.63	Картометрический метод	0.1	Закрепление отсутствует
19	398141.13	1495580.91	Картометрический метод	0.1	Закрепление отсутствует
20	398146.06	1495577.83	Картометрический метод	0.1	Закрепление отсутствует
21	398149.08	1495575.18	Картометрический метод	0.1	Закрепление отсутствует
22	398153.06	1495574.42	Картометрический метод	0.1	Закрепление отсутствует
23	398159.22	1495576.19	Картометрический метод	0.1	Закрепление отсутствует
24	398165.76	1495583.63	Картометрический метод	0.1	Закрепление отсутствует
25	398176.63	1495562.80	Картометрический метод	0.1	Закрепление отсутствует

26	398183.17	1495566.27	Картометрический метод	0.1	Закрепление отсутствует
27	398187.38	1495568.50	Картометрический метод	0.1	Закрепление отсутствует
28	398195.39	1495572.74	Картометрический метод	0.1	Закрепление отсутствует
29	398200.69	1495575.54	Картометрический метод	0.1	Закрепление отсутствует
30	398205.98	1495578.35	Картометрический метод	0.1	Закрепление отсутствует
31	398212.17	1495581.64	Картометрический метод	0.1	Закрепление отсутствует
32	398217.47	1495584.42	Картометрический метод	0.1	Закрепление отсутствует
33	398220.12	1495585.82	Картометрический метод	0.1	Закрепление отсутствует
34	398212.74	1495602.17	Картометрический метод	0.1	Закрепление отсутствует
35	398219.44	1495605.56	Картометрический метод	0.1	Закрепление отсутствует
36	398217.86	1495608.67	Картометрический метод	0.1	Закрепление отсутствует
37	398207.55	1495603.57	Картометрический метод	0.1	Закрепление отсутствует
38	398202.18	1495600.92	Картометрический метод	0.1	Закрепление отсутствует
39	398196.36	1495598.02	Картометрический метод	0.1	Закрепление отсутствует
40	398190.98	1495595.34	Картометрический метод	0.1	Закрепление отсутствует
41	398185.14	1495592.47	Картометрический метод	0.1	Закрепление отсутствует
42	398177.13	1495608.33	Картометрический метод	0.1	Закрепление отсутствует
43	398169.27	1495604.37	Картометрический метод	0.1	Закрепление отсутствует
1	398141.91	1495658.20	Картометрический метод	0.1	Закрепление отсутствует
Контур 18					
1	397561.28	1495746.92	Картометрический метод	0.1	Закрепление отсутствует
2	397562.59	1495744.36	Картометрический метод	0.1	Закрепление отсутствует
3	397567.26	1495746.74	Картометрический метод	0.1	Закрепление отсутствует
4	397575.03	1495731.06	Картометрический метод	0.1	Закрепление отсутствует
5	397580.11	1495733.75	Картометрический метод	0.1	Закрепление отсутствует
6	397581.29	1495731.43	Картометрический метод	0.1	Закрепление отсутствует
7	397571.73	1495726.52	Картометрический метод	0.1	Закрепление отсутствует
8	397570.88	1495725.76	Картометрический метод	0.1	Закрепление отсутствует
9	397569.57	1495725.06	Картометрический метод	0.1	Закрепление отсутствует
10	397567.08	1495723.71	Картометрический метод	0.1	Закрепление отсутствует
11	397565.78	1495726.31	Картометрический метод	0.1	Закрепление отсутствует
12	397562.40	1495724.75	Картометрический метод	0.1	Закрепление отсутствует
13	397554.76	1495739.88	Картометрический метод	0.1	Закрепление отсутствует
14	397553.26	1495742.84	Картометрический метод	0.1	Закрепление отсутствует
1	397561.28	1495746.92	Картометрический метод	0.1	Закрепление отсутствует
Контур 19					
1	396102.05	1495904.15	Картометрический метод	0.1	Закрепление отсутствует
2	396074.86	1495895.31	Картометрический метод	0.1	Закрепление отсутствует
3	396044.38	1495880.21	Картометрический метод	0.1	Закрепление отсутствует
4	396029.47	1495873.87	Картометрический метод	0.1	Закрепление отсутствует
5	396036.08	1495869.20	Картометрический метод	0.1	Закрепление отсутствует
6	396040.48	1495863.59	Картометрический метод	0.1	Закрепление отсутствует
7	396049.40	1495851.51	Картометрический метод	0.1	Закрепление отсутствует
8	396060.40	1495833.30	Картометрический метод	0.1	Закрепление отсутствует
9	396068.21	1495823.91	Картометрический метод	0.1	Закрепление отсутствует
10	396072.51	1495818.51	Картометрический метод	0.1	Закрепление отсутствует
11	396079.52	1495810.64	Картометрический метод	0.1	Закрепление отсутствует
12	396083.52	1495810.79	Картометрический метод	0.1	Закрепление отсутствует
13	396089.44	1495799.54	Картометрический метод	0.1	Закрепление отсутствует
14	396100.53	1495798.13	Картометрический метод	0.1	Закрепление отсутствует
15	396109.13	1495790.33	Картометрический метод	0.1	Закрепление отсутствует
16	396138.35	1495783.46	Картометрический метод	0.1	Закрепление отсутствует
17	396154.63	1495797.68	Картометрический метод	0.1	Закрепление отсутствует
18	396159.02	1495804.90	Картометрический метод	0.1	Закрепление отсутствует
19	396156.12	1495812.87	Картометрический метод	0.1	Закрепление отсутствует
20	396156.61	1495821.59	Картометрический метод	0.1	Закрепление отсутствует
21	396158.10	1495829.18	Картометрический метод	0.1	Закрепление отсутствует
22	396165.70	1495840.59	Картометрический метод	0.1	Закрепление отсутствует
23	396167.29	1495846.20	Картометрический метод	0.1	Закрепление отсутствует
24	396151.76	1495892.17	Картометрический метод	0.1	Закрепление отсутствует
25	396125.56	1495883.66	Картометрический метод	0.1	Закрепление отсутствует
26	396119.96	1495886.25	Картометрический метод	0.1	Закрепление отсутствует

27	396113.16	1495892.56	Картометрический метод	0.1	Закрепление отсутствует
28	396110.75	1495900.06	Картометрический метод	0.1	Закрепление отсутствует
29	396107.15	1495902.93	Картометрический метод	0.1	Закрепление отсутствует
1	396102.05	1495904.15	Картометрический метод	0.1	Закрепление отсутствует
Контур 20					
1	396934.00	1496469.90	Картометрический метод	0.1	Закрепление отсутствует
2	396923.54	1496468.86	Картометрический метод	0.1	Закрепление отсутствует
3	396924.57	1496458.43	Картометрический метод	0.1	Закрепление отсутствует
4	396935.02	1496459.47	Картометрический метод	0.1	Закрепление отсутствует
5	396934.51	1496464.68	Картометрический метод	0.1	Закрепление отсутствует
1	396934.00	1496469.90	Картометрический метод	0.1	Закрепление отсутствует
Контур 21					
1	396832.43	1496658.78	Картометрический метод	0.1	Закрепление отсутствует
2	396833.33	1496657.01	Картометрический метод	0.1	Закрепление отсутствует
3	396834.23	1496655.21	Картометрический метод	0.1	Закрепление отсутствует
4	396830.66	1496653.41	Картометрический метод	0.1	Закрепление отсутствует
5	396828.86	1496656.98	Картометрический метод	0.1	Закрепление отсутствует
1	396832.43	1496658.78	Картометрический метод	0.1	Закрепление отсутствует
Контур 22					
1	398317.79	1496843.19	Картометрический метод	0.1	Закрепление отсутствует
2	398338.68	1496800.91	Картометрический метод	0.1	Закрепление отсутствует
3	398365.22	1496747.08	Картометрический метод	0.1	Закрепление отсутствует
4	398388.05	1496700.87	Картометрический метод	0.1	Закрепление отсутствует
5	398412.67	1496630.51	Картометрический метод	0.1	Закрепление отсутствует
6	398396.80	1496622.49	Картометрический метод	0.1	Закрепление отсутствует
7	398361.60	1496640.64	Картометрический метод	0.1	Закрепление отсутствует
8	398346.79	1496650.55	Картометрический метод	0.1	Закрепление отсутствует
9	398336.35	1496657.56	Картометрический метод	0.1	Закрепление отсутствует
10	398336.00	1496658.26	Картометрический метод	0.1	Закрепление отсутствует
11	398332.64	1496664.85	Картометрический метод	0.1	Закрепление отсутствует
12	398330.83	1496668.39	Картометрический метод	0.1	Закрепление отсутствует
13	398291.46	1496746.01	Картометрический метод	0.1	Закрепление отсутствует
14	398274.31	1496739.85	Картометрический метод	0.1	Закрепление отсутствует
15	398270.87	1496738.60	Картометрический метод	0.1	Закрепление отсутствует
16	398270.53	1496738.51	Картометрический метод	0.1	Закрепление отсутствует
17	398264.39	1496736.56	Картометрический метод	0.1	Закрепление отсутствует
18	398261.59	1496742.11	Картометрический метод	0.1	Закрепление отсутствует
19	398267.80	1496744.43	Картометрический метод	0.1	Закрепление отсутствует
20	398286.68	1496751.44	Картометрический метод	0.1	Закрепление отсутствует
21	398285.35	1496754.86	Картометрический метод	0.1	Закрепление отсутствует
22	398275.94	1496779.07	Картометрический метод	0.1	Закрепление отсутствует
23	398241.02	1496760.59	Картометрический метод	0.1	Закрепление отсутствует
24	398243.29	1496756.14	Картометрический метод	0.1	Закрепление отсутствует
25	398231.68	1496750.28	Картометрический метод	0.1	Закрепление отсутствует
26	398229.42	1496754.74	Картометрический метод	0.1	Закрепление отсутствует
27	398201.07	1496740.37	Картометрический метод	0.1	Закрепление отсутствует
28	398195.35	1496737.47	Картометрический метод	0.1	Закрепление отсутствует
29	398193.31	1496741.50	Картометрический метод	0.1	Закрепление отсутствует
30	398199.12	1496744.49	Картометрический метод	0.1	Закрепление отсутствует
31	398274.40	1496783.22	Картометрический метод	0.1	Закрепление отсутствует
32	398303.22	1496798.02	Картометрический метод	0.1	Закрепление отсутствует
33	398302.83	1496798.84	Картометрический метод	0.1	Закрепление отсутствует
34	398293.06	1496818.76	Картометрический метод	0.1	Закрепление отсутствует
35	398305.32	1496823.97	Картометрический метод	0.1	Закрепление отсутствует
36	398303.05	1496841.11	Картометрический метод	0.1	Закрепление отсутствует
1	398317.79	1496843.19	Картометрический метод	0.1	Закрепление отсутствует
Контур 23					
1	396732.98	1496855.69	Картометрический метод	0.1	Закрепление отсутствует
2	396729.41	1496853.89	Картометрический метод	0.1	Закрепление отсутствует
3	396731.21	1496850.32	Картометрический метод	0.1	Закрепление отсутствует
4	396734.78	1496852.12	Картометрический метод	0.1	Закрепление отсутствует
5	396733.88	1496853.89	Картометрический метод	0.1	Закрепление отсутствует

1	396732.98	1496855.69	Картометрический метод	0.1	Закрепление отсутствует
Контур 24					
1	398223.96	1497042.26	Картометрический метод	0.1	Закрепление отсутствует
2	398164.37	1497011.76	Картометрический метод	0.1	Закрепление отсутствует
3	398245.44	1496939.05	Картометрический метод	0.1	Закрепление отсутствует
4	398269.53	1496951.25	Картометрический метод	0.1	Закрепление отсутствует
1	398223.96	1497042.26	Картометрический метод	0.1	Закрепление отсутствует
Контур 25					
1	398168.77	1497080.45	Картометрический метод	0.1	Закрепление отсутствует
2	398175.55	1497067.06	Картометрический метод	0.1	Закрепление отсутствует
3	398200.08	1497079.47	Картометрический метод	0.1	Закрепление отсутствует
4	398213.40	1497053.15	Картометрический метод	0.1	Закрепление отсутствует
5	398199.85	1497046.29	Картометрический метод	0.1	Закрепление отсутствует
6	398205.72	1497034.70	Картометрический метод	0.1	Закрепление отсутствует
7	398162.13	1497014.32	Картометрический метод	0.1	Закрепление отсутствует
8	398136.84	1497064.28	Картометрический метод	0.1	Закрепление отсутствует
1	398168.77	1497080.45	Картометрический метод	0.1	Закрепление отсутствует
Контур 26					
1	396504.42	1497486.10	Картометрический метод	0.1	Закрепление отсутствует
2	396493.92	1497485.94	Картометрический метод	0.1	Закрепление отсутствует
3	396494.06	1497475.45	Картометрический метод	0.1	Закрепление отсутствует
4	396504.56	1497475.60	Картометрический метод	0.1	Закрепление отсутствует
5	396504.49	1497480.85	Картометрический метод	0.1	Закрепление отсутствует
1	396504.42	1497486.10	Картометрический метод	0.1	Закрепление отсутствует
Контур 27					
1	396521.57	1497665.59	Картометрический метод	0.1	Закрепление отсутствует
2	396531.98	1497664.12	Картометрический метод	0.1	Закрепление отсутствует
3	396531.24	1497658.91	Картометрический метод	0.1	Закрепление отсутствует
4	396530.50	1497653.72	Картометрический метод	0.1	Закрепление отсутствует
5	396520.10	1497655.19	Картометрический метод	0.1	Закрепление отсутствует
1	396521.57	1497665.59	Картометрический метод	0.1	Закрепление отсутствует
Контур 28					
1	394489.34	1498825.38	Картометрический метод	0.1	Закрепление отсутствует
2	394497.40	1498826.42	Картометрический метод	0.1	Закрепление отсутствует
3	394497.41	1498827.24	Картометрический метод	0.1	Закрепление отсутствует
4	394523.72	1498829.83	Картометрический метод	0.1	Закрепление отсутствует
5	394521.33	1498862.07	Картометрический метод	0.1	Закрепление отсутствует
6	394496.04	1498860.55	Картометрический метод	0.1	Закрепление отсутствует
7	394494.39	1498894.55	Картометрический метод	0.1	Закрепление отсутствует
8	394475.43	1498894.28	Картометрический метод	0.1	Закрепление отсутствует
9	394454.33	1499103.21	Картометрический метод	0.1	Закрепление отсутствует
10	394385.28	1499117.14	Картометрический метод	0.1	Закрепление отсутствует
11	394374.34	1499148.50	Картометрический метод	0.1	Закрепление отсутствует
12	394345.26	1499147.98	Картометрический метод	0.1	Закрепление отсутствует
13	394350.86	1499097.96	Картометрический метод	0.1	Закрепление отсутствует
14	394365.07	1499099.09	Картометрический метод	0.1	Закрепление отсутствует
15	394354.09	1499062.76	Картометрический метод	0.1	Закрепление отсутствует
16	394347.03	1499031.04	Картометрический метод	0.1	Закрепление отсутствует
17	394345.61	1499016.34	Картометрический метод	0.1	Закрепление отсутствует
18	394341.70	1499007.13	Картометрический метод	0.1	Закрепление отсутствует
19	394324.16	1499003.47	Картометрический метод	0.1	Закрепление отсутствует
20	394327.44	1498986.12	Картометрический метод	0.1	Закрепление отсутствует
21	394329.56	1498986.70	Картометрический метод	0.1	Закрепление отсутствует
22	394330.97	1498971.66	Картометрический метод	0.1	Закрепление отсутствует
23	394335.19	1498916.12	Картометрический метод	0.1	Закрепление отсутствует
24	394266.38	1498900.44	Картометрический метод	0.1	Закрепление отсутствует
25	394267.59	1498879.61	Картометрический метод	0.1	Закрепление отсутствует
26	394259.86	1498877.81	Картометрический метод	0.1	Закрепление отсутствует
27	394262.95	1498864.70	Картометрический метод	0.1	Закрепление отсутствует
28	394222.48	1498851.03	Картометрический метод	0.1	Закрепление отсутствует
29	394222.67	1498828.46	Картометрический метод	0.1	Закрепление отсутствует
30	394212.33	1498828.37	Картометрический метод	0.1	Закрепление отсутствует

31	394212.45	1498826.54	Картометрический метод	0.1	Закрепление отсутствует
32	394210.53	1498826.54	Картометрический метод	0.1	Закрепление отсутствует
33	394209.04	1498762.79	Картометрический метод	0.1	Закрепление отсутствует
34	394201.80	1498712.41	Картометрический метод	0.1	Закрепление отсутствует
35	394197.57	1498683.71	Картометрический метод	0.1	Закрепление отсутствует
36	394197.88	1498652.93	Картометрический метод	0.1	Закрепление отсутствует
37	394199.48	1498635.70	Картометрический метод	0.1	Закрепление отсутствует
38	394201.95	1498569.33	Картометрический метод	0.1	Закрепление отсутствует
39	394201.78	1498553.87	Картометрический метод	0.1	Закрепление отсутствует
40	394155.52	1498558.87	Картометрический метод	0.1	Закрепление отсутствует
41	394091.94	1498566.25	Картометрический метод	0.1	Закрепление отсутствует
42	394091.27	1498560.27	Картометрический метод	0.1	Закрепление отсутствует
43	394100.41	1498559.21	Картометрический метод	0.1	Закрепление отсутствует
44	394154.84	1498552.92	Картометрический метод	0.1	Закрепление отсутствует
45	394205.76	1498547.40	Картометрический метод	0.1	Закрепление отсутствует
46	394286.45	1498542.98	Картометрический метод	0.1	Закрепление отсутствует
47	394290.60	1498538.56	Картометрический метод	0.1	Закрепление отсутствует
48	394291.54	1498499.43	Картометрический метод	0.1	Закрепление отсутствует
49	394270.17	1498500.10	Картометрический метод	0.1	Закрепление отсутствует
50	394270.32	1498489.85	Картометрический метод	0.1	Закрепление отсутствует
51	394270.33	1498488.94	Картометрический метод	0.1	Закрепление отсутствует
52	394267.83	1498485.73	Картометрический метод	0.1	Закрепление отсутствует
53	394264.84	1498481.92	Картометрический метод	0.1	Закрепление отсутствует
54	394264.30	1498460.39	Картометрический метод	0.1	Закрепление отсутствует
55	394259.14	1498427.81	Картометрический метод	0.1	Закрепление отсутствует
56	394262.27	1498427.54	Картометрический метод	0.1	Закрепление отсутствует
57	394261.94	1498406.22	Картометрический метод	0.1	Закрепление отсутствует
58	394261.49	1498394.51	Картометрический метод	0.1	Закрепление отсутствует
59	394257.83	1498394.51	Картометрический метод	0.1	Закрепление отсутствует
60	394257.72	1498385.69	Картометрический метод	0.1	Закрепление отсутствует
61	394258.88	1498364.37	Картометрический метод	0.1	Закрепление отсутствует
62	394279.57	1498362.82	Картометрический метод	0.1	Закрепление отсутствует
63	394280.87	1498344.79	Картометрический метод	0.1	Закрепление отсутствует
64	394283.74	1498317.37	Картометрический метод	0.1	Закрепление отсутствует
65	394288.44	1498285.53	Картометрический метод	0.1	Закрепление отсутствует
66	394295.14	1498258.32	Картометрический метод	0.1	Закрепление отсутствует
67	394297.32	1498244.02	Картометрический метод	0.1	Закрепление отсутствует
68	394307.72	1498246.16	Картометрический метод	0.1	Закрепление отсутствует
69	394311.65	1498234.78	Картометрический метод	0.1	Закрепление отсутствует
70	394309.07	1498233.96	Картометрический метод	0.1	Закрепление отсутствует
71	394313.52	1498220.08	Картометрический метод	0.1	Закрепление отсутствует
72	394316.28	1498220.38	Картометрический метод	0.1	Закрепление отсутствует
73	394327.48	1498184.79	Картометрический метод	0.1	Закрепление отсутствует
74	394328.77	1498170.70	Картометрический метод	0.1	Закрепление отсутствует
75	394329.41	1498164.23	Картометрический метод	0.1	Закрепление отсутствует
76	394326.03	1498163.90	Картометрический метод	0.1	Закрепление отсутствует
77	394326.22	1498148.95	Картометрический метод	0.1	Закрепление отсутствует
78	394330.10	1498148.80	Картометрический метод	0.1	Закрепление отсутствует
79	394331.59	1498127.57	Картометрический метод	0.1	Закрепление отсутствует
80	394325.63	1498070.93	Картометрический метод	0.1	Закрепление отсутствует
81	394319.39	1498017.10	Картометрический метод	0.1	Закрепление отсутствует
82	394269.33	1497930.60	Картометрический метод	0.1	Закрепление отсутствует
83	394250.73	1497898.46	Картометрический метод	0.1	Закрепление отсутствует
84	394247.29	1497892.51	Картометрический метод	0.1	Закрепление отсутствует
85	394228.78	1497860.54	Картометрический метод	0.1	Закрепление отсутствует
86	394277.44	1497714.05	Картометрический метод	0.1	Закрепление отсутствует
87	394282.03	1497700.21	Картометрический метод	0.1	Закрепление отсутствует
88	394314.26	1497701.21	Картометрический метод	0.1	Закрепление отсутствует
89	394353.95	1497702.40	Картометрический метод	0.1	Закрепление отсутствует
90	394438.40	1497704.99	Картометрический метод	0.1	Закрепление отсутствует
91	394667.66	1497711.98	Картометрический метод	0.1	Закрепление отсутствует
92	394739.87	1497714.20	Картометрический метод	0.1	Закрепление отсутствует

93	394740.60	1497537.82	Картометрический метод	0.1	Закрепление отсутствует
94	394741.26	1497338.78	Картометрический метод	0.1	Закрепление отсутствует
95	394740.33	1497300.44	Картометрический метод	0.1	Закрепление отсутствует
96	394731.97	1497293.18	Картометрический метод	0.1	Закрепление отсутствует
97	394719.70	1497275.34	Картометрический метод	0.1	Закрепление отсутствует
98	394705.76	1497275.34	Картометрический метод	0.1	Закрепление отсутствует
99	394699.62	1497268.08	Картометрический метод	0.1	Закрепление отсутствует
100	394698.51	1497255.27	Картометрический метод	0.1	Закрепление отсутствует
101	394689.58	1497241.30	Картометрический метод	0.1	Закрепление отсутствует
102	394690.70	1497213.43	Картометрический метод	0.1	Закрепление отсутствует
103	394692.93	1497164.35	Картометрический метод	0.1	Закрепление отсутствует
104	394728.62	1496939.60	Картометрический метод	0.1	Закрепление отсутствует
105	394739.54	1496897.17	Картометрический метод	0.1	Закрепление отсутствует
106	394743.46	1496787.37	Картометрический метод	0.1	Закрепление отсутствует
107	394693.67	1496783.59	Картометрический метод	0.1	Закрепление отсутствует
108	394703.28	1496803.02	Картометрический метод	0.1	Закрепление отсутствует
109	394709.22	1496840.11	Картометрический метод	0.1	Закрепление отсутствует
110	394710.32	1496884.42	Картометрический метод	0.1	Закрепление отсутствует
111	394690.05	1496976.90	Картометрический метод	0.1	Закрепление отсутствует
112	394677.62	1497042.63	Картометрический метод	0.1	Закрепление отсутствует
113	394667.42	1497106.83	Картометрический метод	0.1	Закрепление отсутствует
114	394653.39	1497193.39	Картометрический метод	0.1	Закрепление отсутствует
115	394538.19	1497300.62	Картометрический метод	0.1	Закрепление отсутствует
116	394460.69	1497362.30	Картометрический метод	0.1	Закрепление отсутствует
117	394478.80	1496792.86	Картометрический метод	0.1	Закрепление отсутствует
118	394510.96	1496794.23	Картометрический метод	0.1	Закрепление отсутствует
119	394598.36	1496775.29	Картометрический метод	0.1	Закрепление отсутствует
120	394498.71	1496766.87	Картометрический метод	0.1	Закрепление отсутствует
121	394398.80	1496733.02	Картометрический метод	0.1	Закрепление отсутствует
122	394367.81	1496897.11	Картометрический метод	0.1	Закрепление отсутствует
123	394349.48	1496994.28	Картометрический метод	0.1	Закрепление отсутствует
124	394344.63	1496995.93	Картометрический метод	0.1	Закрепление отсутствует
125	394342.67	1497012.09	Картометрический метод	0.1	Закрепление отсутствует
126	394324.91	1497012.37	Картометрический метод	0.1	Закрепление отсутствует
127	394317.10	1497012.31	Картометрический метод	0.1	Закрепление отсутствует
128	394307.50	1497012.49	Картометрический метод	0.1	Закрепление отсутствует
129	394296.09	1497012.09	Картометрический метод	0.1	Закрепление отсутствует
130	394291.24	1497015.72	Картометрический метод	0.1	Закрепление отсутствует
131	394291.24	1497017.71	Картометрический метод	0.1	Закрепление отсутствует
132	394289.24	1497017.71	Картометрический метод	0.1	Закрепление отсутствует
133	394278.41	1497021.21	Картометрический метод	0.1	Закрепление отсутствует
134	394352.89	1497026.25	Картометрический метод	0.1	Закрепление отсутствует
135	394429.71	1497393.28	Картометрический метод	0.1	Закрепление отсутствует
136	394379.37	1497449.50	Картометрический метод	0.1	Закрепление отсутствует
137	394359.56	1497496.34	Картометрический метод	0.1	Закрепление отсутствует
138	394351.93	1497514.09	Картометрический метод	0.1	Закрепление отсутствует
139	394043.12	1497155.08	Картометрический метод	0.1	Закрепление отсутствует
140	394060.17	1497136.17	Картометрический метод	0.1	Закрепление отсутствует
141	394121.60	1497068.15	Картометрический метод	0.1	Закрепление отсутствует
142	394159.53	1497057.97	Картометрический метод	0.1	Закрепление отсутствует
143	394143.48	1497060.28	Картометрический метод	0.1	Закрепление отсутствует
144	394133.70	1497061.66	Картометрический метод	0.1	Закрепление отсутствует
145	394116.46	1497064.13	Картометрический метод	0.1	Закрепление отсутствует
146	394098.46	1497073.55	Картометрический метод	0.1	Закрепление отсутствует
147	394083.95	1497072.48	Картометрический метод	0.1	Закрепление отсутствует
148	393855.29	1497103.32	Картометрический метод	0.1	Закрепление отсутствует
149	393763.92	1497114.51	Картометрический метод	0.1	Закрепление отсутствует
150	393730.41	1497303.37	Картометрический метод	0.1	Закрепление отсутствует
151	393720.45	1497311.06	Картометрический метод	0.1	Закрепление отсутствует
152	393708.70	1497320.21	Картометрический метод	0.1	Закрепление отсутствует
153	393697.20	1497330.55	Картометрический метод	0.1	Закрепление отсутствует
154	393689.30	1497336.55	Картометрический метод	0.1	Закрепление отсутствует

155	393680.50	1497343.20	Картометрический метод	0.1	Закрепление отсутствует
156	393672.10	1497353.91	Картометрический метод	0.1	Закрепление отсутствует
157	393663.70	1497361.05	Картометрический метод	0.1	Закрепление отсутствует
158	393650.45	1497372.36	Картометрический метод	0.1	Закрепление отсутствует
159	393647.40	1497375.11	Картометрический метод	0.1	Закрепление отсутствует
160	393645.60	1497377.15	Картометрический метод	0.1	Закрепление отсутствует
161	393643.95	1497379.04	Картометрический метод	0.1	Закрепление отсутствует
162	393642.10	1497381.21	Картометрический метод	0.1	Закрепление отсутствует
163	393645.85	1497384.50	Картометрический метод	0.1	Закрепление отсутствует
164	393645.85	1497385.29	Картометрический метод	0.1	Закрепление отсутствует
165	393643.35	1497394.14	Картометрический метод	0.1	Закрепление отсутствует
166	393636.00	1497401.46	Картометрический метод	0.1	Закрепление отсутствует
167	393630.00	1497409.39	Картометрический метод	0.1	Закрепление отсутствует
168	393621.85	1497415.30	Картометрический метод	0.1	Закрепление отсутствует
169	393615.50	1497423.20	Картометрический метод	0.1	Закрепление отсутствует
170	393611.40	1497432.20	Картометрический метод	0.1	Закрепление отсутствует
171	393604.10	1497441.57	Картометрический метод	0.1	Закрепление отсутствует
172	393595.65	1497452.51	Картометрический метод	0.1	Закрепление отсутствует
173	393590.55	1497464.26	Картометрический метод	0.1	Закрепление отсутствует
174	393589.05	1497485.79	Картометрический метод	0.1	Закрепление отсутствует
175	393589.35	1497489.60	Картометрический метод	0.1	Закрепление отсутствует
176	393588.26	1497492.44	Картометрический метод	0.1	Закрепление отсутствует
177	393582.65	1497507.14	Картометрический метод	0.1	Закрепление отсутствует
178	393581.40	1497513.64	Картометрический метод	0.1	Закрепление отсутствует
179	393583.00	1497518.21	Картометрический метод	0.1	Закрепление отсутствует
180	393584.79	1497519.83	Картометрический метод	0.1	Закрепление отсутствует
181	393590.55	1497525.10	Картометрический метод	0.1	Закрепление отсутствует
182	393581.50	1497547.61	Картометрический метод	0.1	Закрепление отсутствует
183	393581.27	1497548.35	Картометрический метод	0.1	Закрепление отсутствует
184	393579.58	1497554.17	Картометрический метод	0.1	Закрепление отсутствует
185	393580.54	1497554.51	Картометрический метод	0.1	Закрепление отсутствует
186	393575.53	1497568.38	Картометрический метод	0.1	Закрепление отсутствует
187	393574.81	1497569.27	Картометрический метод	0.1	Закрепление отсутствует
188	393552.69	1497566.25	Картометрический метод	0.1	Закрепление отсутствует
189	393199.21	1497517.51	Картометрический метод	0.1	Закрепление отсутствует
190	391609.03	1497298.25	Картометрический метод	0.1	Закрепление отсутствует
191	391714.48	1496688.34	Картометрический метод	0.1	Закрепление отсутствует
192	391955.76	1496746.26	Картометрический метод	0.1	Закрепление отсутствует
193	392155.49	1496902.02	Картометрический метод	0.1	Закрепление отсутствует
194	392076.87	1497016.97	Картометрический метод	0.1	Закрепление отсутствует
195	392052.12	1497040.00	Картометрический метод	0.1	Закрепление отсутствует
196	391936.16	1497044.97	Картометрический метод	0.1	Закрепление отсутствует
197	391911.62	1497172.16	Картометрический метод	0.1	Закрепление отсутствует
198	391922.08	1497202.90	Картометрический метод	0.1	Закрепление отсутствует
199	391971.87	1497230.51	Картометрический метод	0.1	Закрепление отсутствует
200	391980.02	1497308.40	Картометрический метод	0.1	Закрепление отсутствует
201	392105.98	1497330.97	Картометрический метод	0.1	Закрепление отсутствует
202	392138.15	1497323.13	Картометрический метод	0.1	Закрепление отсутствует
203	392156.62	1497295.35	Картометрический метод	0.1	Закрепление отсутствует
204	392177.61	1497070.01	Картометрический метод	0.1	Закрепление отсутствует
205	392098.90	1497048.57	Картометрический метод	0.1	Закрепление отсутствует
206	392086.30	1497022.50	Картометрический метод	0.1	Закрепление отсутствует
207	392115.00	1496996.54	Картометрический метод	0.1	Закрепление отсутствует
208	392123.33	1497003.71	Картометрический метод	0.1	Закрепление отсутствует
209	392129.72	1496995.47	Картометрический метод	0.1	Закрепление отсутствует
210	392122.66	1496987.27	Картометрический метод	0.1	Закрепление отсутствует
211	392170.62	1496910.96	Картометрический метод	0.1	Закрепление отсутствует
212	392764.63	1497214.80	Картометрический метод	0.1	Закрепление отсутствует
213	393142.73	1497249.81	Картометрический метод	0.1	Закрепление отсутствует
214	393301.71	1497211.69	Картометрический метод	0.1	Закрепление отсутствует
215	393301.72	1497211.66	Картометрический метод	0.1	Закрепление отсутствует
216	393352.78	1497149.10	Картометрический метод	0.1	Закрепление отсутствует

217	393595.79	1496851.21	Картометрический метод	0.1	Закрепление отсутствует
218	393757.94	1496808.81	Картометрический метод	0.1	Закрепление отсутствует
219	393896.75	1496666.35	Картометрический метод	0.1	Закрепление отсутствует
220	394018.81	1496451.38	Картометрический метод	0.1	Закрепление отсутствует
221	394044.83	1496449.89	Картометрический метод	0.1	Закрепление отсутствует
222	394097.65	1496439.98	Картометрический метод	0.1	Закрепление отсутствует
223	394161.19	1496425.49	Картометрический метод	0.1	Закрепление отсутствует
224	394183.32	1496424.15	Картометрический метод	0.1	Закрепление отсутствует
225	394166.47	1496410.42	Картометрический метод	0.1	Закрепление отсутствует
226	394145.22	1496392.15	Картометрический метод	0.1	Закрепление отсутствует
227	394118.53	1496361.90	Картометрический метод	0.1	Закрепление отсутствует
228	394091.61	1496310.93	Картометрический метод	0.1	Закрепление отсутствует
229	394085.62	1496291.78	Картометрический метод	0.1	Закрепление отсутствует
230	394077.29	1496244.68	Картометрический метод	0.1	Закрепление отсутствует
231	394074.95	1496213.94	Картометрический метод	0.1	Закрепление отсутствует
232	394074.65	1496149.65	Картометрический метод	0.1	Закрепление отсутствует
233	394070.84	1496076.32	Картометрический метод	0.1	Закрепление отсутствует
234	394062.41	1496032.13	Картометрический метод	0.1	Закрепление отсутствует
235	394054.23	1495997.21	Картометрический метод	0.1	Закрепление отсутствует
236	394043.67	1495964.88	Картометрический метод	0.1	Закрепление отсутствует
237	394026.09	1495922.82	Картометрический метод	0.1	Закрепление отсутствует
238	394002.31	1495877.74	Картометрический метод	0.1	Закрепление отсутствует
239	394003.48	1495876.52	Картометрический метод	0.1	Закрепление отсутствует
240	394009.28	1495871.09	Картометрический метод	0.1	Закрепление отсутствует
241	394006.26	1495839.71	Картометрический метод	0.1	Закрепление отсутствует
242	394038.54	1495810.97	Картометрический метод	0.1	Закрепление отсутствует
243	394036.89	1495808.38	Картометрический метод	0.1	Закрепление отсутствует
244	394037.69	1495807.86	Картометрический метод	0.1	Закрепление отсутствует
245	394038.48	1495807.38	Картометрический метод	0.1	Закрепление отсутствует
246	394039.97	1495809.69	Картометрический метод	0.1	Закрепление отсутствует
247	394039.98	1495809.69	Картометрический метод	0.1	Закрепление отсутствует
248	394039.98	1495809.69	Картометрический метод	0.1	Закрепление отсутствует
249	394043.12	1495806.89	Картометрический метод	0.1	Закрепление отсутствует
250	394040.20	1495802.68	Картометрический метод	0.1	Закрепление отсутствует
251	394041.75	1495801.58	Картометрический метод	0.1	Закрепление отсутствует
252	394043.89	1495804.66	Картометрический метод	0.1	Закрепление отсутствует
253	394044.55	1495805.61	Картометрический метод	0.1	Закрепление отсутствует
254	394092.38	1495763.03	Картометрический метод	0.1	Закрепление отсутствует
255	394015.97	1495681.35	Картометрический метод	0.1	Закрепление отсутствует
256	393971.78	1495716.52	Картометрический метод	0.1	Закрепление отсутствует
257	393828.36	1495524.61	Картометрический метод	0.1	Закрепление отсутствует
258	393829.09	1495523.24	Картометрический метод	0.1	Закрепление отсутствует
259	393879.01	1495429.94	Картометрический метод	0.1	Закрепление отсутствует
260	393881.85	1495424.63	Картометрический метод	0.1	Закрепление отсутствует
261	393903.35	1495385.19	Картометрический метод	0.1	Закрепление отсутствует
262	393877.03	1495362.01	Картометрический метод	0.1	Закрепление отсутствует
263	393827.21	1495335.97	Картометрический метод	0.1	Закрепление отсутствует
264	393798.66	1495383.27	Картометрический метод	0.1	Закрепление отсутствует
265	393776.32	1495423.78	Картометрический метод	0.1	Закрепление отсутствует
266	393750.64	1495410.57	Картометрический метод	0.1	Закрепление отсутствует
267	393711.71	1495390.53	Картометрический метод	0.1	Закрепление отсутствует
268	393708.51	1495390.84	Картометрический метод	0.1	Закрепление отсутствует
269	393700.00	1495401.42	Картометрический метод	0.1	Закрепление отсутствует
270	393696.49	1495408.62	Картометрический метод	0.1	Закрепление отсутствует
271	393647.27	1495378.09	Картометрический метод	0.1	Закрепление отсутствует
272	393644.62	1495377.60	Картометрический метод	0.1	Закрепление отсутствует
273	393635.22	1495372.20	Картометрический метод	0.1	Закрепление отсутствует
274	393625.91	1495388.88	Картометрический метод	0.1	Закрепление отсутствует
275	393621.01	1495386.08	Картометрический метод	0.1	Закрепление отсутствует
276	393630.72	1495369.40	Картометрический метод	0.1	Закрепление отсутствует
277	393624.17	1495365.49	Картометрический метод	0.1	Закрепление отсутствует
278	393601.57	1495361.98	Картометрический метод	0.1	Закрепление отсутствует

279	393560.91	1495341.91	Картометрический метод	0.1	Закрепление отсутствует
280	393512.57	1495341.52	Картометрический метод	0.1	Закрепление отсутствует
281	393499.30	1495346.34	Картометрический метод	0.1	Закрепление отсутствует
282	393486.92	1495350.82	Картометрический метод	0.1	Закрепление отсутствует
283	393141.40	1495474.10	Картометрический метод	0.1	Закрепление отсутствует
284	393080.33	1495496.46	Картометрический метод	0.1	Закрепление отсутствует
285	392839.55	1495537.21	Картометрический метод	0.1	Закрепление отсутствует
286	392650.35	1495451.99	Картометрический метод	0.1	Закрепление отсутствует
287	392495.20	1495309.10	Картометрический метод	0.1	Закрепление отсутствует
288	392327.97	1495210.67	Картометрический метод	0.1	Закрепление отсутствует
289	392304.20	1495080.74	Картометрический метод	0.1	Закрепление отсутствует
290	392284.24	1494971.64	Картометрический метод	0.1	Закрепление отсутствует
291	392259.37	1494939.38	Картометрический метод	0.1	Закрепление отсутствует
292	391990.03	1494942.82	Картометрический метод	0.1	Закрепление отсутствует
293	392041.31	1494523.36	Картометрический метод	0.1	Закрепление отсутствует
294	392071.34	1494354.36	Картометрический метод	0.1	Закрепление отсутствует
295	392076.14	1494356.19	Картометрический метод	0.1	Закрепление отсутствует
296	392084.84	1494356.31	Картометрический метод	0.1	Закрепление отсутствует
297	392093.71	1494353.23	Картометрический метод	0.1	Закрепление отсутствует
298	392097.79	1494354.08	Картометрический метод	0.1	Закрепление отсутствует
299	392101.04	1494353.53	Картометрический метод	0.1	Закрепление отсутствует
300	392103.48	1494302.96	Картометрический метод	0.1	Закрепление отсутствует
301	392102.93	1494273.84	Картометрический метод	0.1	Закрепление отсутствует
302	392107.03	1494258.37	Картометрический метод	0.1	Закрепление отсутствует
303	392115.46	1494201.76	Картометрический метод	0.1	Закрепление отсутствует
304	392135.42	1494061.65	Картометрический метод	0.1	Закрепление отсутствует
305	392211.70	1494076.23	Картометрический метод	0.1	Закрепление отсутствует
306	392296.22	1494017.27	Картометрический метод	0.1	Закрепление отсутствует
307	392407.86	1493993.51	Картометрический метод	0.1	Закрепление отсутствует
308	392513.72	1493911.74	Картометрический метод	0.1	Закрепление отсутствует
309	392878.39	1493932.05	Картометрический метод	0.1	Закрепление отсутствует
310	392976.09	1493913.63	Картометрический метод	0.1	Закрепление отсутствует
311	392989.76	1493915.06	Картометрический метод	0.1	Закрепление отсутствует
312	393293.34	1493963.38	Картометрический метод	0.1	Закрепление отсутствует
313	393375.82	1493996.16	Картометрический метод	0.1	Закрепление отсутствует
314	393367.67	1494029.65	Картометрический метод	0.1	Закрепление отсутствует
315	393433.85	1494016.54	Картометрический метод	0.1	Закрепление отсутствует
316	393476.44	1494004.83	Картометрический метод	0.1	Закрепление отсутствует
317	393538.25	1493980.00	Картометрический метод	0.1	Закрепление отсутствует
318	393622.67	1493941.42	Картометрический метод	0.1	Закрепление отсутствует
319	393754.85	1493908.41	Картометрический метод	0.1	Закрепление отсутствует
320	393823.14	1493902.83	Картометрический метод	0.1	Закрепление отсутствует
321	393960.57	1493897.92	Картометрический метод	0.1	Закрепление отсутствует
322	394062.11	1493876.54	Картометрический метод	0.1	Закрепление отсутствует
323	394092.98	1493864.34	Картометрический метод	0.1	Закрепление отсутствует
324	393817.95	1493817.92	Картометрический метод	0.1	Закрепление отсутствует
325	393695.32	1493800.87	Картометрический метод	0.1	Закрепление отсутствует
326	393678.00	1493685.73	Картометрический метод	0.1	Закрепление отсутствует
327	393627.69	1493427.28	Картометрический метод	0.1	Закрепление отсутствует
328	393630.04	1493425.20	Картометрический метод	0.1	Закрепление отсутствует
329	393630.56	1493396.56	Картометрический метод	0.1	Закрепление отсутствует
330	393599.55	1493405.16	Картометрический метод	0.1	Закрепление отсутствует
331	393561.56	1493406.42	Картометрический метод	0.1	Закрепление отсутствует
332	393546.87	1493406.90	Картометрический метод	0.1	Закрепление отсутствует
333	393473.32	1493409.31	Картометрический метод	0.1	Закрепление отсутствует
334	393547.31	1493405.96	Картометрический метод	0.1	Закрепление отсутствует
335	393604.60	1493397.39	Картометрический метод	0.1	Закрепление отсутствует
336	393649.06	1493382.87	Картометрический метод	0.1	Закрепление отсутствует
337	393683.25	1493370.91	Картометрический метод	0.1	Закрепление отсутствует
338	393749.47	1493341.24	Картометрический метод	0.1	Закрепление отсутствует
339	393745.01	1493330.04	Картометрический метод	0.1	Закрепление отсутствует
340	394193.99	1493141.13	Картометрический метод	0.1	Закрепление отсутствует

341	394321.65	1493079.64	Картометрический метод	0.1	Закрепление отсутствует
342	394422.93	1492978.47	Картометрический метод	0.1	Закрепление отсутствует
343	394495.55	1492817.25	Картометрический метод	0.1	Закрепление отсутствует
344	394503.33	1492778.24	Картометрический метод	0.1	Закрепление отсутствует
345	394509.36	1492779.30	Картометрический метод	0.1	Закрепление отсутствует
346	394513.06	1492767.47	Картометрический метод	0.1	Закрепление отсутствует
347	394529.54	1492658.34	Картометрический метод	0.1	Закрепление отсутствует
348	394543.84	1492565.53	Картометрический метод	0.1	Закрепление отсутствует
349	394555.58	1492521.95	Картометрический метод	0.1	Закрепление отсутствует
350	394569.37	1492476.23	Картометрический метод	0.1	Закрепление отсутствует
351	394605.38	1492391.80	Картометрический метод	0.1	Закрепление отсутствует
352	394612.78	1492371.15	Картометрический метод	0.1	Закрепление отсутствует
353	394618.52	1492375.58	Картометрический метод	0.1	Закрепление отсутствует
354	394680.23	1492239.70	Картометрический метод	0.1	Закрепление отсутствует
355	394702.46	1492196.08	Картометрический метод	0.1	Закрепление отсутствует
356	394751.20	1492114.01	Картометрический метод	0.1	Закрепление отсутствует
357	394802.49	1492027.66	Картометрический метод	0.1	Закрепление отсутствует
358	394808.98	1492018.76	Картометрический метод	0.1	Закрепление отсутствует
359	394818.94	1492002.59	Картометрический метод	0.1	Закрепление отсутствует
360	394848.55	1491962.51	Картометрический метод	0.1	Закрепление отсутствует
361	394893.13	1491905.48	Картометрический метод	0.1	Закрепление отсутствует
362	394911.23	1491882.54	Картометрический метод	0.1	Закрепление отсутствует
363	394930.36	1491859.64	Картометрический метод	0.1	Закрепление отсутствует
364	394953.16	1491834.57	Картометрический метод	0.1	Закрепление отсутствует
365	394981.83	1491804.89	Картометрический метод	0.1	Закрепление отсутствует
366	395001.11	1491781.56	Картометрический метод	0.1	Закрепление отсутствует
367	395059.41	1491729.07	Картометрический метод	0.1	Закрепление отсутствует
368	395072.22	1491672.86	Картометрический метод	0.1	Закрепление отсутствует
369	395101.08	1491635.40	Картометрический метод	0.1	Закрепление отсутствует
370	395160.25	1491550.95	Картометрический метод	0.1	Закрепление отсутствует
371	395210.27	1491479.64	Картометрический метод	0.1	Закрепление отсутствует
372	395248.26	1491428.76	Картометрический метод	0.1	Закрепление отсутствует
373	395269.95	1491399.00	Картометрический метод	0.1	Закрепление отсутствует
374	395289.74	1491374.14	Картометрический метод	0.1	Закрепление отсутствует
375	395318.51	1491342.48	Картометрический метод	0.1	Закрепление отсутствует
376	395347.30	1491316.19	Картометрический метод	0.1	Закрепление отсутствует
377	395392.01	1491283.19	Картометрический метод	0.1	Закрепление отсутствует
378	395417.80	1491265.86	Картометрический метод	0.1	Закрепление отсутствует
379	395511.13	1491199.44	Картометрический метод	0.1	Закрепление отсутствует
380	395538.69	1491180.83	Картометрический метод	0.1	Закрепление отсутствует
381	395541.97	1491176.04	Картометрический метод	0.1	Закрепление отсутствует
382	395559.11	1491157.31	Картометрический метод	0.1	Закрепление отсутствует
383	395601.20	1491129.50	Картометрический метод	0.1	Закрепление отсутствует
384	395605.17	1491129.35	Картометрический метод	0.1	Закрепление отсутствует
385	395608.58	1491131.33	Картометрический метод	0.1	Закрепление отсутствует
386	395637.18	1491111.05	Картометрический метод	0.1	Закрепление отсутствует
387	395704.63	1491065.33	Картометрический метод	0.1	Закрепление отсутствует
388	395895.88	1490931.34	Картометрический метод	0.1	Закрепление отсутствует
389	395912.09	1490920.09	Картометрический метод	0.1	Закрепление отсутствует
390	395937.67	1490902.30	Картометрический метод	0.1	Закрепление отсутствует
391	396133.67	1490766.06	Картометрический метод	0.1	Закрепление отсутствует
392	396149.19	1490755.29	Картометрический метод	0.1	Закрепление отсутствует
393	396164.87	1490744.38	Картометрический метод	0.1	Закрепление отсутствует
394	396172.99	1490739.01	Картометрический метод	0.1	Закрепление отсутствует
395	396182.84	1490732.54	Картометрический метод	0.1	Закрепление отсутствует
396	396200.25	1490721.04	Картометрический метод	0.1	Закрепление отсутствует
397	396203.41	1490719.43	Картометрический метод	0.1	Закрепление отсутствует
398	396217.82	1490712.01	Картометрический метод	0.1	Закрепление отсутствует
399	396243.84	1490698.63	Картометрический метод	0.1	Закрепление отсутствует
400	396244.45	1490698.32	Картометрический метод	0.1	Закрепление отсутствует
401	396270.81	1490684.78	Картометрический метод	0.1	Закрепление отсутствует
402	396297.91	1490670.84	Картометрический метод	0.1	Закрепление отсутствует

403	396323.15	1490657.88	Картометрический метод	0.1	Закрепление отсутствует
404	396349.21	1490644.46	Картометрический метод	0.1	Закрепление отсутствует
405	396350.81	1490643.60	Картометрический метод	0.1	Закрепление отсутствует
406	396376.84	1490629.33	Картометрический метод	0.1	Закрепление отсутствует
407	396403.33	1490614.84	Картометрический метод	0.1	Закрепление отсутствует
408	396415.19	1490608.35	Картометрический метод	0.1	Закрепление отсутствует
409	396429.61	1490600.08	Картометрический метод	0.1	Закрепление отсутствует
410	396452.10	1490587.24	Картометрический метод	0.1	Закрепление отсутствует
411	396457.87	1490584.07	Картометрический метод	0.1	Закрепление отсутствует
412	396465.76	1490579.71	Картометрический метод	0.1	Закрепление отсутствует
413	396472.75	1490576.05	Картометрический метод	0.1	Закрепление отсутствует
414	396499.46	1490561.99	Картометрический метод	0.1	Закрепление отсутствует
415	396523.07	1490549.57	Картометрический метод	0.1	Закрепление отсутствует
416	396540.15	1490540.54	Картометрический метод	0.1	Закрепление отсутствует
417	396551.22	1490535.39	Картометрический метод	0.1	Закрепление отсутствует
418	396578.71	1490522.55	Картометрический метод	0.1	Закрепление отсутствует
419	396580.78	1490521.57	Картометрический метод	0.1	Закрепление отсутствует
420	396589.79	1490517.61	Картометрический метод	0.1	Закрепление отсутствует
421	396606.22	1490510.35	Картометрический метод	0.1	Закрепление отсутствует
422	396638.65	1490496.07	Картометрический метод	0.1	Закрепление отсутствует
423	396639.90	1490495.59	Картометрический метод	0.1	Закрепление отсутствует
424	396667.07	1490484.82	Картометрический метод	0.1	Закрепление отсутствует
425	396695.50	1490473.60	Картометрический метод	0.1	Закрепление отсутствует
426	396723.23	1490462.62	Картометрический метод	0.1	Закрепление отсутствует
427	396756.02	1490449.68	Картометрический метод	0.1	Закрепление отсутствует
428	396797.34	1490433.34	Картометрический метод	0.1	Закрепление отсутствует
429	396817.11	1490425.50	Картометрический метод	0.1	Закрепление отсутствует
430	396842.66	1490413.57	Картометрический метод	0.1	Закрепление отсутствует
431	396840.56	1490409.97	Картометрический метод	0.1	Закрепление отсутствует
432	396860.08	1490402.47	Картометрический метод	0.1	Закрепление отсутствует
433	396860.59	1490405.22	Картометрический метод	0.1	Закрепление отсутствует
434	396895.59	1490388.84	Картометрический метод	0.1	Закрепление отсутствует
435	396924.28	1490375.75	Картометрический метод	0.1	Закрепление отсутствует
436	396938.05	1490369.44	Картометрический метод	0.1	Закрепление отсутствует
437	396940.01	1490368.55	Картометрический метод	0.1	Закрепление отсутствует
438	396956.63	1490360.96	Картометрический метод	0.1	Закрепление отсутствует
439	396961.36	1490358.34	Картометрический метод	0.1	Закрепление отсутствует
440	397011.41	1490330.86	Картометрический метод	0.1	Закрепление отсутствует
441	397018.74	1490350.86	Картометрический метод	0.1	Закрепление отсутствует
442	397012.77	1490365.90	Картометрический метод	0.1	Закрепление отсутствует
443	397014.16	1490369.93	Картометрический метод	0.1	Закрепление отсутствует
444	397022.28	1490382.77	Картометрический метод	0.1	Закрепление отсутствует
445	397024.90	1490387.10	Картометрический метод	0.1	Закрепление отсутствует
446	397026.16	1490389.17	Картометрический метод	0.1	Закрепление отсутствует
447	397035.47	1490404.48	Картометрический метод	0.1	Закрепление отсутствует
448	397047.38	1490397.07	Картометрический метод	0.1	Закрепление отсутствует
449	397052.88	1490403.75	Картометрический метод	0.1	Закрепление отсутствует
450	397062.96	1490413.79	Картометрический метод	0.1	Закрепление отсутствует
451	397052.56	1490424.13	Картометрический метод	0.1	Закрепление отсутствует
452	397055.34	1490427.88	Картометрический метод	0.1	Закрепление отсутствует
453	397053.09	1490429.68	Картометрический метод	0.1	Закрепление отсутствует
454	397046.78	1490434.74	Картометрический метод	0.1	Закрепление отсутствует
455	397034.40	1490450.78	Картометрический метод	0.1	Закрепление отсутствует
456	397029.06	1490455.88	Картометрический метод	0.1	Закрепление отсутствует
457	397031.01	1490458.53	Картометрический метод	0.1	Закрепление отсутствует
458	397029.02	1490460.69	Картометрический метод	0.1	Закрепление отсутствует
459	397019.83	1490470.73	Картометрический метод	0.1	Закрепление отсутствует
460	397008.76	1490482.84	Картометрический метод	0.1	Закрепление отсутствует
461	397010.83	1490486.92	Картометрический метод	0.1	Закрепление отсутствует
462	396997.52	1490500.95	Картометрический метод	0.1	Закрепление отсутствует
463	396991.49	1490504.19	Картометрический метод	0.1	Закрепление отсутствует
464	396988.89	1490501.47	Картометрический метод	0.1	Закрепление отсутствует

465	396978.28	1490511.90	Картометрический метод	0.1	Закрепление отсутствует
466	396976.82	1490514.07	Картометрический метод	0.1	Закрепление отсутствует
467	396972.34	1490518.13	Картометрический метод	0.1	Закрепление отсутствует
468	396979.22	1490524.59	Картометрический метод	0.1	Закрепление отсутствует
469	396962.28	1490576.63	Картометрический метод	0.1	Закрепление отсутствует
470	396930.35	1490674.80	Картометрический метод	0.1	Закрепление отсутствует
471	396818.40	1490637.20	Картометрический метод	0.1	Закрепление отсутствует
472	396812.93	1490651.96	Картометрический метод	0.1	Закрепление отсутствует
473	396811.01	1490657.11	Картометрический метод	0.1	Закрепление отсутствует
474	396803.97	1490681.03	Картометрический метод	0.1	Закрепление отсутствует
475	396727.28	1490940.95	Картометрический метод	0.1	Закрепление отсутствует
476	396715.92	1490980.29	Картометрический метод	0.1	Закрепление отсутствует
477	396709.76	1491001.61	Картометрический метод	0.1	Закрепление отсутствует
478	396708.28	1491006.77	Картометрический метод	0.1	Закрепление отсутствует
479	396706.65	1491012.41	Картометрический метод	0.1	Закрепление отсутствует
480	396686.61	1491081.80	Картометрический метод	0.1	Закрепление отсутствует
481	396766.18	1491103.30	Картометрический метод	0.1	Закрепление отсутствует
482	396748.74	1491146.37	Картометрический метод	0.1	Закрепление отсутствует
483	396639.64	1491585.72	Картометрический метод	0.1	Закрепление отсутствует
484	396627.11	1491636.16	Картометрический метод	0.1	Закрепление отсутствует
485	396475.22	1491962.70	Картометрический метод	0.1	Закрепление отсутствует
486	396418.11	1492260.99	Картометрический метод	0.1	Закрепление отсутствует
487	396390.80	1492403.61	Картометрический метод	0.1	Закрепление отсутствует
488	396368.79	1492518.56	Картометрический метод	0.1	Закрепление отсутствует
489	396352.57	1492555.13	Картометрический метод	0.1	Закрепление отсутствует
490	396261.00	1492761.55	Картометрический метод	0.1	Закрепление отсутствует
491	396229.18	1492833.29	Картометрический метод	0.1	Закрепление отсутствует
492	396226.35	1492839.69	Картометрический метод	0.1	Закрепление отсутствует
493	396228.25	1493057.04	Картометрический метод	0.1	Закрепление отсутствует
494	396273.71	1493223.17	Картометрический метод	0.1	Закрепление отсутствует
495	396290.73	1493250.93	Картометрический метод	0.1	Закрепление отсутствует
496	396447.94	1493507.25	Картометрический метод	0.1	Закрепление отсутствует
497	396488.69	1493604.51	Картометрический метод	0.1	Закрепление отсутствует
498	396511.52	1493705.77	Картометрический метод	0.1	Закрепление отсутствует
499	396516.56	1493793.52	Картометрический метод	0.1	Закрепление отсутствует
500	396507.62	1493832.65	Картометрический метод	0.1	Закрепление отсутствует
501	396506.87	1493841.65	Картометрический метод	0.1	Закрепление отсутствует
502	396488.34	1493933.70	Картометрический метод	0.1	Закрепление отсутствует
503	396475.49	1493997.60	Картометрический метод	0.1	Закрепление отсутствует
504	396473.69	1494006.59	Картометрический метод	0.1	Закрепление отсутствует
505	396375.48	1494257.61	Картометрический метод	0.1	Закрепление отсутствует
506	396373.42	1494262.89	Картометрический метод	0.1	Закрепление отсутствует
507	396372.96	1494264.04	Картометрический метод	0.1	Закрепление отсутствует
508	396338.47	1494352.07	Картометрический метод	0.1	Закрепление отсутствует
509	396277.16	1494518.57	Картометрический метод	0.1	Закрепление отсутствует
510	396266.50	1494548.15	Картометрический метод	0.1	Закрепление отсутствует
511	396264.92	1494586.52	Картометрический метод	0.1	Закрепление отсутствует
512	396263.85	1494612.66	Картометрический метод	0.1	Закрепление отсутствует
513	396262.87	1494636.60	Картометрический метод	0.1	Закрепление отсутствует
514	396182.21	1494598.17	Картометрический метод	0.1	Закрепление отсутствует
515	396070.82	1494563.25	Картометрический метод	0.1	Закрепление отсутствует
516	396007.02	1494566.24	Картометрический метод	0.1	Закрепление отсутствует
517	395999.67	1494572.74	Картометрический метод	0.1	Закрепление отсутствует
518	395983.19	1494598.75	Картометрический метод	0.1	Закрепление отсутствует
519	395977.37	1494613.76	Картометрический метод	0.1	Закрепление отсутствует
520	395973.23	1494623.15	Картометрический метод	0.1	Закрепление отсутствует
521	395964.80	1494640.29	Картометрический метод	0.1	Закрепление отсутствует
522	395949.38	1494673.39	Картометрический метод	0.1	Закрепление отсутствует
523	395945.52	1494704.46	Картометрический метод	0.1	Закрепление отсутствует
524	395940.75	1494703.58	Картометрический метод	0.1	Закрепление отсутствует
525	395940.89	1494702.45	Картометрический метод	0.1	Закрепление отсутствует
526	395927.71	1494701.41	Картометрический метод	0.1	Закрепление отсутствует

527	395920.58	1494773.46	Картометрический метод	0.1	Закрепление отсутствует
528	395933.51	1494774.83	Картометрический метод	0.1	Закрепление отсутствует
529	395933.62	1494773.82	Картометрический метод	0.1	Закрепление отсутствует
530	395936.87	1494774.34	Картометрический метод	0.1	Закрепление отсутствует
531	395921.75	1494896.07	Картометрический метод	0.1	Закрепление отсутствует
532	395919.55	1494912.05	Картометрический метод	0.1	Закрепление отсутствует
533	395917.99	1494928.73	Картометрический метод	0.1	Закрепление отсутствует
534	395906.19	1495025.48	Картометрический метод	0.1	Закрепление отсутствует
535	395902.39	1495062.02	Картометрический метод	0.1	Закрепление отсутствует
536	395885.36	1495111.76	Картометрический метод	0.1	Закрепление отсутствует
537	395880.31	1495131.28	Картометрический метод	0.1	Закрепление отсутствует
538	395874.04	1495149.00	Картометрический метод	0.1	Закрепление отсутствует
539	395860.74	1495174.26	Картометрический метод	0.1	Закрепление отсутствует
540	395857.53	1495180.33	Картометрический метод	0.1	Закрепление отсутствует
541	395856.77	1495181.79	Картометрический метод	0.1	Закрепление отсутствует
542	395851.17	1495190.33	Картометрический метод	0.1	Закрепление отсутствует
543	395846.50	1495197.44	Картометрический метод	0.1	Закрепление отсутствует
544	395842.42	1495203.66	Картометрический метод	0.1	Закрепление отсутствует
545	395822.61	1495230.47	Картометрический метод	0.1	Закрепление отсутствует
546	395792.87	1495261.61	Картометрический метод	0.1	Закрепление отсутствует
547	395685.04	1495368.75	Картометрический метод	0.1	Закрепление отсутствует
548	395585.25	1495438.54	Картометрический метод	0.1	Закрепление отсутствует
549	395409.30	1495561.64	Картометрический метод	0.1	Закрепление отсутствует
550	395320.42	1495671.68	Картометрический метод	0.1	Закрепление отсутствует
551	394969.02	1496099.90	Картометрический метод	0.1	Закрепление отсутствует
552	394942.27	1496154.28	Картометрический метод	0.1	Закрепление отсутствует
553	394942.84	1496195.09	Картометрический метод	0.1	Закрепление отсутствует
554	395005.66	1496300.53	Картометрический метод	0.1	Закрепление отсутствует
555	395034.14	1496327.86	Картометрический метод	0.1	Закрепление отсутствует
556	395122.78	1496406.12	Картометрический метод	0.1	Закрепление отсутствует
557	395253.41	1496387.12	Картометрический метод	0.1	Закрепление отсутствует
558	395370.70	1496406.82	Картометрический метод	0.1	Закрепление отсутствует
559	395456.01	1496421.16	Картометрический метод	0.1	Закрепление отсутствует
560	395546.56	1496466.79	Картометрический метод	0.1	Закрепление отсутствует
561	395860.80	1496416.92	Картометрический метод	0.1	Закрепление отсутствует
562	395872.64	1496364.88	Картометрический метод	0.1	Закрепление отсутствует
563	395880.91	1496328.56	Картометрический метод	0.1	Закрепление отсутствует
564	395872.74	1496326.49	Картометрический метод	0.1	Закрепление отсутствует
565	395881.63	1496291.81	Картометрический метод	0.1	Закрепление отсутствует
566	395889.55	1496261.76	Картометрический метод	0.1	Закрепление отсутствует
567	395895.56	1496238.65	Картометрический метод	0.1	Закрепление отсутствует
568	395899.89	1496221.90	Картометрический метод	0.1	Закрепление отсутствует
569	395908.89	1496185.64	Картометрический метод	0.1	Закрепление отсутствует
570	395912.36	1496173.99	Картометрический метод	0.1	Закрепление отсутствует
571	395945.04	1496047.11	Картометрический метод	0.1	Закрепление отсутствует
572	395954.21	1496006.88	Картометрический метод	0.1	Закрепление отсутствует
573	395968.56	1496012.18	Картометрический метод	0.1	Закрепление отсутствует
574	395986.62	1495950.15	Картометрический метод	0.1	Закрепление отсутствует
575	395992.33	1495932.36	Картометрический метод	0.1	Закрепление отсутствует
576	396006.35	1495902.17	Картометрический метод	0.1	Закрепление отсутствует
577	396010.76	1495892.99	Картометрический метод	0.1	Закрепление отсутствует
578	396021.67	1495879.90	Картометрический метод	0.1	Закрепление отсутствует
579	396022.87	1495878.87	Картометрический метод	0.1	Закрепление отсутствует
580	396051.37	1495894.39	Картометрический метод	0.1	Закрепление отсутствует
581	396095.05	1495911.93	Картометрический метод	0.1	Закрепление отсутствует
582	396110.55	1495908.15	Картометрический метод	0.1	Закрепление отсутствует
583	396117.05	1495904.06	Картометрический метод	0.1	Закрепление отсутствует
584	396119.05	1495897.35	Картометрический метод	0.1	Закрепление отсутствует
585	396122.46	1495893.57	Картометрический метод	0.1	Закрепление отсутствует
586	396128.36	1495891.86	Картометрический метод	0.1	Закрепление отсутствует
587	396187.75	1495911.81	Картометрический метод	0.1	Закрепление отсутствует
588	396224.34	1495924.34	Картометрический метод	0.1	Закрепление отсутствует

589	396269.32	1495942.76	Картометрический метод	0.1	Закрепление отсутствует
590	396282.14	1495931.60	Картометрический метод	0.1	Закрепление отсутствует
591	396298.16	1495936.88	Картометрический метод	0.1	Закрепление отсутствует
592	396313.15	1495943.01	Картометрический метод	0.1	Закрепление отсутствует
593	396316.85	1495944.53	Картометрический метод	0.1	Закрепление отсутствует
594	396351.87	1495958.90	Картометрический метод	0.1	Закрепление отсутствует
595	396397.94	1495976.25	Картометрический метод	0.1	Закрепление отсутствует
596	396423.74	1495980.37	Картометрический метод	0.1	Закрепление отсутствует
597	396427.68	1495981.01	Картометрический метод	0.1	Закрепление отсутствует
598	396442.08	1495983.33	Картометрический метод	0.1	Закрепление отсутствует
599	396444.69	1495983.73	Картометрический метод	0.1	Закрепление отсутствует
600	396446.17	1495983.51	Картометрический метод	0.1	Закрепление отсутствует
601	396501.82	1495975.25	Картометрический метод	0.1	Закрепление отсутствует
602	396506.39	1495974.58	Картометрический метод	0.1	Закрепление отсутствует
603	396586.78	1495978.57	Картометрический метод	0.1	Закрепление отсутствует
604	396580.01	1495961.74	Картометрический метод	0.1	Закрепление отсутствует
605	396550.05	1495949.35	Картометрический метод	0.1	Закрепление отсутствует
606	396522.48	1495952.95	Картометрический метод	0.1	Закрепление отсутствует
607	396515.56	1495905.37	Картометрический метод	0.1	Закрепление отсутствует
608	396537.51	1495899.97	Картометрический метод	0.1	Закрепление отсутствует
609	396524.96	1495846.35	Картометрический метод	0.1	Закрепление отсутствует
610	396509.78	1495849.89	Картометрический метод	0.1	Закрепление отсутствует
611	396504.99	1495829.46	Картометрический метод	0.1	Закрепление отсутствует
612	396501.10	1495830.37	Картометрический метод	0.1	Закрепление отсутствует
613	396497.08	1495813.14	Картометрический метод	0.1	Закрепление отсутствует
614	396500.97	1495812.22	Картометрический метод	0.1	Закрепление отсутствует
615	396478.99	1495718.32	Картометрический метод	0.1	Закрепление отсутствует
616	396478.11	1495704.47	Картометрический метод	0.1	Закрепление отсутствует
617	396483.47	1495703.31	Картометрический метод	0.1	Закрепление отсутствует
618	396482.93	1495700.87	Картометрический метод	0.1	Закрепление отсутствует
619	396503.43	1495696.32	Картометрический метод	0.1	Закрепление отсутствует
620	396503.97	1495698.76	Картометрический метод	0.1	Закрепление отсутствует
621	396508.99	1495697.67	Картометрический метод	0.1	Закрепление отсутствует
622	396505.04	1495678.09	Картометрический метод	0.1	Закрепление отсутствует
623	396503.82	1495672.60	Картометрический метод	0.1	Закрепление отсутствует
624	396527.96	1495667.90	Картометрический метод	0.1	Закрепление отсутствует
625	396530.78	1495669.52	Картометрический метод	0.1	Закрепление отсутствует
626	396533.96	1495669.45	Картометрический метод	0.1	Закрепление отсутствует
627	396535.11	1495673.51	Картометрический метод	0.1	Закрепление отсутствует
628	396539.49	1495688.94	Картометрический метод	0.1	Закрепление отсутствует
629	396542.41	1495688.21	Картометрический метод	0.1	Закрепление отсутствует
630	396544.60	1495691.75	Картометрический метод	0.1	Закрепление отсутствует
631	396549.43	1495690.93	Картометрический метод	0.1	Закрепление отсутствует
632	396565.25	1495774.31	Картометрический метод	0.1	Закрепление отсутствует
633	396566.74	1495774.01	Картометрический метод	0.1	Закрепление отсутствует
634	396586.37	1495857.61	Картометрический метод	0.1	Закрепление отсутствует
635	396588.69	1495864.47	Картометрический метод	0.1	Закрепление отсутствует
636	396589.32	1495883.11	Картометрический метод	0.1	Закрепление отсутствует
637	396603.07	1495994.37	Картометрический метод	0.1	Закрепление отсутствует
638	396604.45	1496000.01	Картометрический метод	0.1	Закрепление отсутствует
639	396606.77	1496005.84	Картометрический метод	0.1	Закрепление отсутствует
640	396613.12	1496021.03	Картометрический метод	0.1	Закрепление отсутствует
641	396616.69	1496032.04	Картометрический метод	0.1	Закрепление отсутствует
642	396619.98	1496040.36	Картометрический метод	0.1	Закрепление отсутствует
643	396620.49	1496041.62	Картометрический метод	0.1	Закрепление отсутствует
644	396629.35	1496104.26	Картометрический метод	0.1	Закрепление отсутствует
645	396632.90	1496129.27	Картометрический метод	0.1	Закрепление отсутствует
646	396649.97	1496249.93	Картометрический метод	0.1	Закрепление отсутствует
647	396673.97	1496419.57	Картометрический метод	0.1	Закрепление отсутствует
648	396672.89	1496452.82	Картометрический метод	0.1	Закрепление отсутствует
649	396671.70	1496480.36	Картометрический метод	0.1	Закрепление отсутствует
650	396668.76	1496548.71	Картометрический метод	0.1	Закрепление отсутствует

651	396680.74	1496552.73	Картометрический метод	0.1	Закрепление отсутствует
652	396648.04	1496656.65	Картометрический метод	0.1	Закрепление отсутствует
653	396648.18	1496657.81	Картометрический метод	0.1	Закрепление отсутствует
654	396637.86	1496688.98	Картометрический метод	0.1	Закрепление отсутствует
655	396623.68	1496731.22	Картометрический метод	0.1	Закрепление отсутствует
656	396592.72	1496809.85	Картометрический метод	0.1	Закрепление отсутствует
657	396586.61	1496809.24	Картометрический метод	0.1	Закрепление отсутствует
658	396573.99	1496836.38	Картометрический метод	0.1	Закрепление отсутствует
659	396573.73	1496836.96	Картометрический метод	0.1	Закрепление отсутствует
660	396570.30	1496835.47	Картометрический метод	0.1	Закрепление отсутствует
661	396569.87	1496836.51	Картометрический метод	0.1	Закрепление отсутствует
662	396572.43	1496839.62	Картометрический метод	0.1	Закрепление отсутствует
663	396558.52	1496871.22	Картометрический метод	0.1	Закрепление отсутствует
664	396549.05	1496895.74	Картометрический метод	0.1	Закрепление отсутствует
665	396534.15	1496934.29	Картометрический метод	0.1	Закрепление отсутствует
666	396533.31	1496933.92	Картометрический метод	0.1	Закрепление отсутствует
667	396528.48	1496950.94	Картометрический метод	0.1	Закрепление отсутствует
668	396508.91	1496993.43	Картометрический метод	0.1	Закрепление отсутствует
669	396514.83	1496996.36	Картометрический метод	0.1	Закрепление отсутствует
670	396493.60	1497036.43	Картометрический метод	0.1	Закрепление отсутствует
671	396483.41	1497056.26	Картометрический метод	0.1	Закрепление отсутствует
672	396481.37	1497059.55	Картометрический метод	0.1	Закрепление отсутствует
673	396467.35	1497093.44	Картометрический метод	0.1	Закрепление отсутствует
674	396429.52	1497182.16	Картометрический метод	0.1	Закрепление отсутствует
675	396421.06	1497200.19	Картометрический метод	0.1	Закрепление отсутствует
676	396415.81	1497210.92	Картометрический метод	0.1	Закрепление отсутствует
677	396386.47	1497280.89	Картометрический метод	0.1	Закрепление отсутствует
678	396377.69	1497301.63	Картометрический метод	0.1	Закрепление отсутствует
679	396368.26	1497322.40	Картометрический метод	0.1	Закрепление отсутствует
680	396358.81	1497343.23	Картометрический метод	0.1	Закрепление отсутствует
681	396354.82	1497352.02	Картометрический метод	0.1	Закрепление отсутствует
682	396324.42	1497427.44	Картометрический метод	0.1	Закрепление отсутствует
683	396323.87	1497428.88	Картометрический метод	0.1	Закрепление отсутствует
684	396271.84	1497551.61	Картометрический метод	0.1	Закрепление отсутствует
685	396268.71	1497562.25	Картометрический метод	0.1	Закрепление отсутствует
686	396259.71	1497592.81	Картометрический метод	0.1	Закрепление отсутствует
687	396252.39	1497617.70	Картометрический метод	0.1	Закрепление отсутствует
688	396235.66	1497674.59	Картометрический метод	0.1	Закрепление отсутствует
689	396221.56	1497722.44	Картометрический метод	0.1	Закрепление отсутствует
690	396203.30	1497883.21	Картометрический метод	0.1	Закрепление отсутствует
691	396209.90	1497883.21	Картометрический метод	0.1	Закрепление отсутствует
692	396210.10	1497889.82	Картометрический метод	0.1	Закрепление отсутствует
693	396216.10	1497889.73	Картометрический метод	0.1	Закрепление отсутствует
694	396218.39	1497907.12	Картометрический метод	0.1	Закрепление отсутствует
695	396222.46	1497949.12	Картометрический метод	0.1	Закрепление отсутствует
696	396229.53	1497992.52	Картометрический метод	0.1	Закрепление отсутствует
697	396233.72	1498013.35	Картометрический метод	0.1	Закрепление отсутствует
698	396238.88	1498051.14	Картометрический метод	0.1	Закрепление отсутствует
699	396241.78	1498050.65	Картометрический метод	0.1	Закрепление отсутствует
700	396256.94	1498109.15	Картометрический метод	0.1	Закрепление отсутствует
701	396262.94	1498108.26	Картометрический метод	0.1	Закрепление отсутствует
702	396291.59	1498173.78	Картометрический метод	0.1	Закрепление отсутствует
703	396328.24	1498253.11	Картометрический метод	0.1	Закрепление отсутствует
704	396356.49	1498311.61	Картометрический метод	0.1	Закрепление отсутствует
705	396363.08	1498321.55	Картометрический метод	0.1	Закрепление отсутствует
706	396375.77	1498351.14	Картометрический метод	0.1	Закрепление отсутствует
707	396413.01	1498425.16	Картометрический метод	0.1	Закрепление отсутствует
708	396440.77	1498483.48	Картометрический метод	0.1	Закрепление отсутствует
709	396454.84	1498518.70	Картометрический метод	0.1	Закрепление отсутствует
710	396538.62	1498684.65	Картометрический метод	0.1	Закрепление отсутствует
711	396566.18	1498739.98	Картометрический метод	0.1	Закрепление отсутствует
712	396586.95	1498784.48	Картометрический метод	0.1	Закрепление отсутствует

713	396591.83	1498803.09	Картометрический метод	0.1	Закрепление отсутствует
714	396612.21	1498841.58	Картометрический метод	0.1	Закрепление отсутствует
715	396614.98	1498846.88	Картометрический метод	0.1	Закрепление отсутствует
716	396620.78	1498860.43	Картометрический метод	0.1	Закрепление отсутствует
717	396632.22	1498888.55	Картометрический метод	0.1	Закрепление отсутствует
718	396642.09	1498911.18	Картометрический метод	0.1	Закрепление отсутствует
719	396646.63	1498922.55	Картометрический метод	0.1	Закрепление отсутствует
720	396653.31	1498935.03	Картометрический метод	0.1	Закрепление отсутствует
721	396658.39	1498947.66	Картометрический метод	0.1	Закрепление отсутствует
722	396664.85	1498959.40	Картометрический метод	0.1	Закрепление отсутствует
723	396675.97	1498978.49	Картометрический метод	0.1	Закрепление отсутствует
724	396685.49	1499001.85	Картометрический метод	0.1	Закрепление отсутствует
725	396690.77	1499015.27	Картометрический метод	0.1	Закрепление отсутствует
726	396693.62	1499014.27	Картометрический метод	0.1	Закрепление отсутствует
727	396699.46	1499025.95	Картометрический метод	0.1	Закрепление отсутствует
728	396707.53	1499042.08	Картометрический метод	0.1	Закрепление отсутствует
729	396720.46	1499068.44	Картометрический метод	0.1	Закрепление отсутствует
730	396718.34	1499069.50	Картометрический метод	0.1	Закрепление отсутствует
731	396729.11	1499091.49	Картометрический метод	0.1	Закрепление отсутствует
732	396731.42	1499090.58	Картометрический метод	0.1	Закрепление отсутствует
733	396742.31	1499113.21	Картометрический метод	0.1	Закрепление отсутствует
734	396752.50	1499135.35	Картометрический метод	0.1	Закрепление отсутствует
735	396763.06	1499159.02	Картометрический метод	0.1	Закрепление отсутствует
736	396758.07	1499161.67	Картометрический метод	0.1	Закрепление отсутствует
737	396764.11	1499177.78	Картометрический метод	0.1	Закрепление отсутствует
738	396751.48	1499175.70	Картометрический метод	0.1	Закрепление отсутствует
739	396618.47	1499157.25	Картометрический метод	0.1	Закрепление отсутствует
740	396294.38	1499112.29	Картометрический метод	0.1	Закрепление отсутствует
741	396292.80	1499123.67	Картометрический метод	0.1	Закрепление отсутствует
742	396092.35	1499096.10	Картометрический метод	0.1	Закрепление отсутствует
743	396002.87	1499081.21	Картометрический метод	0.1	Закрепление отсутствует
744	395994.35	1499079.78	Картометрический метод	0.1	Закрепление отсутствует
745	395338.58	1498970.65	Картометрический метод	0.1	Закрепление отсутствует
746	395158.83	1498940.73	Картометрический метод	0.1	Закрепление отсутствует
747	395133.65	1498936.55	Картометрический метод	0.1	Закрепление отсутствует
748	395094.03	1498929.93	Картометрический метод	0.1	Закрепление отсутствует
749	395067.74	1498929.32	Картометрический метод	0.1	Закрепление отсутствует
750	394959.84	1498926.70	Картометрический метод	0.1	Закрепление отсутствует
751	394596.21	1498725.89	Картометрический метод	0.1	Закрепление отсутствует
752	394554.48	1498798.05	Картометрический метод	0.1	Закрепление отсутствует
753	394551.31	1498810.10	Картометрический метод	0.1	Закрепление отсутствует
1	394489.34	1498825.38	Картометрический метод	0.1	Закрепление отсутствует
За исключением в контуре 28					
1	395413.41	1495267.16	Картометрический метод	0.1	Закрепление отсутствует
2	395624.62	1495259.90	Картометрический метод	0.1	Закрепление отсутствует
3	395663.51	1495241.48	Картометрический метод	0.1	Закрепление отсутствует
4	395756.07	1495061.77	Картометрический метод	0.1	Закрепление отсутствует
5	395742.01	1495021.63	Картометрический метод	0.1	Закрепление отсутствует
6	395697.34	1494961.76	Картометрический метод	0.1	Закрепление отсутствует
7	395637.35	1494911.19	Картометрический метод	0.1	Закрепление отсутствует
8	395590.24	1494895.30	Картометрический метод	0.1	Закрепление отсутствует
9	395559.19	1494891.61	Картометрический метод	0.1	Закрепление отсутствует
10	395529.57	1494876.39	Картометрический метод	0.1	Закрепление отсутствует
11	395507.79	1494848.49	Картометрический метод	0.1	Закрепление отсутствует
12	395413.48	1494815.91	Картометрический метод	0.1	Закрепление отсутствует
13	395283.80	1494635.99	Картометрический метод	0.1	Закрепление отсутствует
14	395246.75	1494439.08	Картометрический метод	0.1	Закрепление отсутствует
15	395226.39	1494392.24	Картометрический метод	0.1	Закрепление отсутствует
16	395154.56	1494379.88	Картометрический метод	0.1	Закрепление отсутствует
17	395061.30	1494261.51	Картометрический метод	0.1	Закрепление отсутствует
18	394884.85	1494377.41	Картометрический метод	0.1	Закрепление отсутствует
19	394910.39	1494553.70	Картометрический метод	0.1	Закрепление отсутствует

20	394910.70	1494600.37	Картометрический метод	0.1	Закрепление отсутствует
21	394937.10	1494599.09	Картометрический метод	0.1	Закрепление отсутствует
22	394964.25	1494611.93	Картометрический метод	0.1	Закрепление отсутствует
23	394962.39	1494623.00	Картометрический метод	0.1	Закрепление отсутствует
24	394963.63	1494643.56	Картометрический метод	0.1	Закрепление отсутствует
25	394967.41	1494658.32	Картометрический метод	0.1	Закрепление отсутствует
26	394970.55	1494730.79	Картометрический метод	0.1	Закрепление отсутствует
27	394972.19	1494769.00	Картометрический метод	0.1	Закрепление отсутствует
28	394976.29	1494770.80	Картометрический метод	0.1	Закрепление отсутствует
29	394981.45	1494773.06	Картометрический метод	0.1	Закрепление отсутствует
30	395058.29	1494806.70	Картометрический метод	0.1	Закрепление отсутствует
31	395102.55	1495020.69	Картометрический метод	0.1	Закрепление отсутствует
32	395113.90	1495026.21	Картометрический метод	0.1	Закрепление отсутствует
33	395155.60	1495019.93	Картометрический метод	0.1	Закрепление отсутствует
34	395190.78	1495014.65	Картометрический метод	0.1	Закрепление отсутствует
35	395301.63	1495022.67	Картометрический метод	0.1	Закрепление отсутствует
36	395313.90	1494998.06	Картометрический метод	0.1	Закрепление отсутствует
37	395329.21	1494996.35	Картометрический метод	0.1	Закрепление отсутствует
38	395403.16	1495009.19	Картометрический метод	0.1	Закрепление отсутствует
39	395517.01	1494991.53	Картометрический метод	0.1	Закрепление отсутствует
40	395524.69	1495058.97	Картометрический метод	0.1	Закрепление отсутствует
41	395426.92	1495061.28	Картометрический метод	0.1	Закрепление отсутствует
42	395421.85	1495031.58	Картометрический метод	0.1	Закрепление отсутствует
43	395386.40	1495020.96	Картометрический метод	0.1	Закрепление отсутствует
44	395340.15	1495010.17	Картометрический метод	0.1	Закрепление отсутствует
45	395252.03	1495173.71	Картометрический метод	0.1	Закрепление отсутствует
46	395250.59	1495201.89	Картометрический метод	0.1	Закрепление отсутствует
47	395264.22	1495220.49	Картометрический метод	0.1	Закрепление отсутствует
48	395326.25	1495241.11	Картометрический метод	0.1	Закрепление отсутствует
49	395357.00	1495257.00	Картометрический метод	0.1	Закрепление отсутствует
1	395413.41	1495267.16	Картометрический метод	0.1	Закрепление отсутствует
Контур 29					
1	400276.55	1500301.89	Картометрический метод	0.1	Закрепление отсутствует
2	400277.51	1500294.93	Картометрический метод	0.1	Закрепление отсутствует
3	400300.00	1500134.01	Картометрический метод	0.1	Закрепление отсутствует
4	400347.09	1499811.05	Картометрический метод	0.1	Закрепление отсутствует
5	400352.84	1499810.68	Картометрический метод	0.1	Закрепление отсутствует
6	400354.24	1499810.96	Картометрический метод	0.1	Закрепление отсутствует
7	400358.34	1499811.78	Картометрический метод	0.1	Закрепление отсутствует
8	400358.94	1499811.90	Картометрический метод	0.1	Закрепление отсутствует
9	400361.78	1499812.48	Картометрический метод	0.1	Закрепление отсутствует
10	400389.87	1499790.61	Картометрический метод	0.1	Закрепление отсутствует
11	400424.58	1499773.75	Картометрический метод	0.1	Закрепление отсутствует
12	400488.03	1499713.42	Картометрический метод	0.1	Закрепление отсутствует
13	400493.81	1499708.87	Картометрический метод	0.1	Закрепление отсутствует
14	400541.65	1499669.35	Картометрический метод	0.1	Закрепление отсутствует
15	400547.30	1499664.83	Картометрический метод	0.1	Закрепление отсутствует
16	400560.83	1499663.86	Картометрический метод	0.1	Закрепление отсутствует
17	400587.33	1499631.86	Картометрический метод	0.1	Закрепление отсутствует
18	400633.31	1499590.81	Картометрический метод	0.1	Закрепление отсутствует
19	400650.96	1499576.23	Картометрический метод	0.1	Закрепление отсутствует
20	400680.19	1499551.16	Картометрический метод	0.1	Закрепление отсутствует
21	400690.33	1499547.29	Картометрический метод	0.1	Закрепление отсутствует
22	400703.42	1499559.42	Картометрический метод	0.1	Закрепление отсутствует
23	400718.45	1499580.56	Картометрический метод	0.1	Закрепление отсутствует
24	400731.90	1499599.47	Картометрический метод	0.1	Закрепление отсутствует
25	400748.22	1499632.62	Картометрический метод	0.1	Закрепление отсутствует
26	400752.63	1499627.81	Картометрический метод	0.1	Закрепление отсутствует
27	400758.31	1499635.89	Картометрический метод	0.1	Закрепление отсутствует
28	400775.18	1499659.83	Картометрический метод	0.1	Закрепление отсутствует
29	400776.28	1499661.39	Картометрический метод	0.1	Закрепление отсутствует
30	400939.38	1499453.59	Картометрический метод	0.1	Закрепление отсутствует

31	400977.03	1499379.26	Картометрический метод	0.1	Закрепление отсутствует
32	400984.60	1499364.32	Картометрический метод	0.1	Закрепление отсутствует
33	400976.68	1499359.74	Картометрический метод	0.1	Закрепление отсутствует
34	400929.30	1499332.38	Картометрический метод	0.1	Закрепление отсутствует
35	400884.14	1499306.34	Картометрический метод	0.1	Закрепление отсутствует
36	400875.13	1499301.12	Картометрический метод	0.1	Закрепление отсутствует
37	400829.98	1499275.04	Картометрический метод	0.1	Закрепление отсутствует
38	400792.78	1499253.45	Картометрический метод	0.1	Закрепление отсутствует
39	400784.79	1499248.84	Картометрический метод	0.1	Закрепление отсутствует
40	400775.84	1499243.69	Картометрический метод	0.1	Закрепление отсутствует
41	400730.81	1499217.79	Картометрический метод	0.1	Закрепление отсутствует
42	400715.68	1499209.10	Картометрический метод	0.1	Закрепление отсутствует
43	400702.57	1499189.64	Картометрический метод	0.1	Закрепление отсутствует
44	400696.82	1499181.10	Картометрический метод	0.1	Закрепление отсутствует
45	400639.29	1499095.73	Картометрический метод	0.1	Закрепление отсутствует
46	400639.66	1499093.05	Картометрический метод	0.1	Закрепление отсутствует
47	400642.01	1499075.97	Картометрический метод	0.1	Закрепление отсутствует
48	400642.07	1499075.48	Картометрический метод	0.1	Закрепление отсутствует
49	400642.84	1499069.84	Картометрический метод	0.1	Закрепление отсутствует
50	400642.93	1499069.26	Картометрический метод	0.1	Закрепление отсутствует
51	400643.43	1499065.63	Картометрический метод	0.1	Закрепление отсутствует
52	400644.13	1499060.54	Картометрический метод	0.1	Закрепление отсутствует
53	400644.83	1499055.50	Картометрический метод	0.1	Закрепление отсутствует
54	400663.73	1498918.31	Картометрический метод	0.1	Закрепление отсутствует
55	400566.03	1498853.32	Картометрический метод	0.1	Закрепление отсутствует
56	400409.45	1498750.41	Картометрический метод	0.1	Закрепление отсутствует
57	400276.00	1498735.19	Картометрический метод	0.1	Закрепление отсутствует
58	400125.56	1498677.52	Картометрический метод	0.1	Закрепление отсутствует
59	400130.05	1498670.23	Картометрический метод	0.1	Закрепление отсутствует
60	400073.74	1498647.23	Картометрический метод	0.1	Закрепление отсутствует
61	400049.48	1498637.65	Картометрический метод	0.1	Закрепление отсутствует
62	400036.06	1498632.16	Картометрический метод	0.1	Закрепление отсутствует
63	399945.19	1498596.54	Картометрический метод	0.1	Закрепление отсутствует
64	399942.52	1498583.15	Картометрический метод	0.1	Закрепление отсутствует
65	399935.29	1498579.86	Картометрический метод	0.1	Закрепление отсутствует
66	399933.47	1498579.03	Картометрический метод	0.1	Закрепление отсутствует
67	399913.28	1498582.33	Картометрический метод	0.1	Закрепление отсутствует
68	399897.84	1498575.89	Картометрический метод	0.1	Закрепление отсутствует
69	399882.18	1498568.54	Картометрический метод	0.1	Закрепление отсутствует
70	399854.07	1498572.84	Картометрический метод	0.1	Закрепление отсутствует
71	399851.88	1498559.05	Картометрический метод	0.1	Закрепление отсутствует
72	399849.72	1498546.28	Картометрический метод	0.1	Закрепление отсутствует
73	399844.52	1498547.13	Картометрический метод	0.1	Закрепление отсутствует
74	399824.07	1498537.09	Картометрический метод	0.1	Закрепление отсутствует
75	399824.72	1498530.11	Картометрический метод	0.1	Закрепление отсутствует
76	399825.23	1498525.23	Картометрический метод	0.1	Закрепление отсутствует
77	399854.28	1498210.96	Картометрический метод	0.1	Закрепление отсутствует
78	399872.74	1498029.33	Картометрический метод	0.1	Закрепление отсутствует
79	399884.32	1497997.76	Картометрический метод	0.1	Закрепление отсутствует
80	400033.26	1497591.90	Картометрический метод	0.1	Закрепление отсутствует
81	400040.54	1497568.99	Картометрический метод	0.1	Закрепление отсутствует
82	400043.24	1497560.48	Картометрический метод	0.1	Закрепление отсутствует
83	400038.89	1497559.20	Картометрический метод	0.1	Закрепление отсутствует
84	400037.28	1497558.65	Картометрический метод	0.1	Закрепление отсутствует
85	400039.54	1497551.40	Картометрический метод	0.1	Закрепление отсутствует
86	400042.03	1497543.65	Картометрический метод	0.1	Закрепление отсутствует
87	400044.06	1497536.39	Картометрический метод	0.1	Закрепление отсутствует
88	400047.23	1497528.89	Картометрический метод	0.1	Закрепление отсутствует
89	400049.73	1497522.33	Картометрический метод	0.1	Закрепление отсутствует
90	400052.22	1497515.04	Картометрический метод	0.1	Закрепление отсутствует
91	400054.94	1497507.54	Картометрический метод	0.1	Закрепление отсутствует
92	400057.20	1497500.49	Картометрический метод	0.1	Закрепление отсутствует

93	400060.62	1497493.23	Картометрический метод	0.1	Закрепление отсутствует
94	400063.57	1497485.97	Картометрический метод	0.1	Закрепление отсутствует
95	400067.46	1497479.14	Картометрический метод	0.1	Закрепление отсутствует
96	400070.21	1497472.07	Картометрический метод	0.1	Закрепление отсутствует
97	400074.29	1497463.49	Картометрический метод	0.1	Закрепление отсутствует
98	400077.73	1497456.24	Картометрический метод	0.1	Закрепление отсутствует
99	400081.78	1497447.94	Картометрический метод	0.1	Закрепление отсутствует
100	400085.42	1497439.95	Картометрический метод	0.1	Закрепление отсутствует
101	400089.06	1497431.50	Картометрический метод	0.1	Закрепление отсутствует
102	400092.47	1497423.75	Картометрический метод	0.1	Закрепление отсутствует
103	400096.11	1497415.30	Картометрический метод	0.1	Закрепление отсутствует
104	400099.96	1497406.61	Картометрический метод	0.1	Закрепление отсутствует
105	400103.49	1497398.41	Картометрический метод	0.1	Закрепление отсутствует
106	400106.82	1497390.20	Картометрический метод	0.1	Закрепление отсутствует
107	400109.66	1497381.79	Картометрический метод	0.1	Закрепление отсутствует
108	400113.09	1497372.45	Картометрический метод	0.1	Закрепление отсутствует
109	400114.55	1497368.52	Картометрический метод	0.1	Закрепление отсутствует
110	400117.25	1497362.69	Картометрический метод	0.1	Закрепление отсутствует
111	400122.68	1497347.72	Картометрический метод	0.1	Закрепление отсутствует
112	400179.12	1497194.24	Картометрический метод	0.1	Закрепление отсутствует
113	400181.19	1497188.63	Картометрический метод	0.1	Закрепление отсутствует
114	400190.63	1497162.89	Картометрический метод	0.1	Закрепление отсутствует
115	400190.91	1497162.64	Картометрический метод	0.1	Закрепление отсутствует
116	400197.21	1497144.95	Картометрический метод	0.1	Закрепление отсутствует
117	400245.50	1497013.31	Картометрический метод	0.1	Закрепление отсутствует
118	400264.58	1496920.93	Картометрический метод	0.1	Закрепление отсутствует
119	400267.03	1496922.70	Картометрический метод	0.1	Закрепление отсутствует
120	400269.65	1496923.49	Картометрический метод	0.1	Закрепление отсутствует
121	400285.26	1496886.53	Картометрический метод	0.1	Закрепление отсутствует
122	400291.20	1496865.02	Картометрический метод	0.1	Закрепление отсутствует
123	400316.05	1496825.92	Картометрический метод	0.1	Закрепление отсутствует
124	400401.18	1496694.10	Картометрический метод	0.1	Закрепление отсутствует
125	400402.80	1496689.74	Картометрический метод	0.1	Закрепление отсутствует
126	400409.08	1496676.56	Картометрический метод	0.1	Закрепление отсутствует
127	400434.89	1496589.03	Картометрический метод	0.1	Закрепление отсутствует
128	400441.98	1496537.33	Картометрический метод	0.1	Закрепление отсутствует
129	400444.61	1496524.74	Картометрический метод	0.1	Закрепление отсутствует
130	400472.22	1496447.02	Картометрический метод	0.1	Закрепление отсутствует
131	400480.38	1496411.43	Картометрический метод	0.1	Закрепление отсутствует
132	400484.20	1496403.80	Картометрический метод	0.1	Закрепление отсутствует
133	400502.83	1496366.84	Картометрический метод	0.1	Закрепление отсутствует
134	400527.99	1496296.50	Картометрический метод	0.1	Закрепление отсутствует
135	400519.02	1496291.53	Картометрический метод	0.1	Закрепление отсутствует
136	400499.09	1496280.31	Картометрический метод	0.1	Закрепление отсутствует
137	400478.53	1496268.72	Картометрический метод	0.1	Закрепление отсутствует
138	400475.02	1496257.68	Картометрический метод	0.1	Закрепление отсутствует
139	400459.76	1496250.05	Картометрический метод	0.1	Закрепление отсутствует
140	400454.74	1496247.52	Картометрический метод	0.1	Закрепление отсутствует
141	400443.96	1496236.48	Картометрический метод	0.1	Закрепление отсутствует
142	400445.01	1496233.83	Картометрический метод	0.1	Закрепление отсутствует
143	400449.06	1496224.74	Картометрический метод	0.1	Закрепление отсутствует
144	400422.60	1496207.63	Картометрический метод	0.1	Закрепление отсутствует
145	400419.66	1496205.64	Картометрический метод	0.1	Закрепление отсутствует
146	400412.95	1496196.71	Картометрический метод	0.1	Закрепление отсутствует
147	400406.72	1496189.66	Картометрический метод	0.1	Закрепление отсутствует
148	400341.38	1496115.64	Картометрический метод	0.1	Закрепление отсутствует
149	400342.97	1496115.46	Картометрический метод	0.1	Закрепление отсутствует
150	400346.45	1496114.88	Картометрический метод	0.1	Закрепление отсутствует
151	400345.29	1496111.34	Картометрический метод	0.1	Закрепление отсутствует
152	400335.00	1496079.86	Картометрический метод	0.1	Закрепление отсутствует
153	400321.87	1496077.00	Картометрический метод	0.1	Закрепление отсутствует
154	400320.20	1496085.14	Картометрический метод	0.1	Закрепление отсутствует

155	400319.71	1496087.55	Картометрический метод	0.1	Закрепление отсутствует
156	400319.27	1496087.03	Картометрический метод	0.1	Закрепление отсутствует
157	400312.99	1496079.71	Картометрический метод	0.1	Закрепление отсутствует
158	400306.60	1496072.24	Картометрический метод	0.1	Закрепление отсутствует
159	400295.94	1496059.79	Картометрический метод	0.1	Закрепление отсутствует
160	400292.27	1496054.15	Картометрический метод	0.1	Закрепление отсутствует
161	400291.84	1496053.51	Картометрический метод	0.1	Закрепление отсутствует
162	400289.98	1496050.31	Картометрический метод	0.1	Закрепление отсутствует
163	400272.71	1496029.81	Картометрический метод	0.1	Закрепление отсутствует
164	400264.24	1496019.66	Картометрический метод	0.1	Закрепление отсутствует
165	400251.17	1496003.95	Картометрический метод	0.1	Закрепление отсутствует
166	400230.17	1495978.72	Картометрический метод	0.1	Закрепление отсутствует
167	400228.18	1495975.86	Картометрический метод	0.1	Закрепление отсутствует
168	400222.06	1495967.04	Картометрический метод	0.1	Закрепление отсутствует
169	400219.53	1495963.93	Картометрический метод	0.1	Закрепление отсутствует
170	400209.73	1495951.76	Картометрический метод	0.1	Закрепление отсутствует
171	400138.64	1495900.22	Картометрический метод	0.1	Закрепление отсутствует
172	400109.27	1495885.30	Картометрический метод	0.1	Закрепление отсутствует
173	400130.95	1495836.93	Картометрический метод	0.1	Закрепление отсутствует
174	400098.29	1495818.05	Картометрический метод	0.1	Закрепление отсутствует
175	400104.05	1495805.94	Картометрический метод	0.1	Закрепление отсутствует
176	400067.33	1495786.73	Картометрический метод	0.1	Закрепление отсутствует
177	400080.80	1495643.56	Картометрический метод	0.1	Закрепление отсутствует
178	400019.11	1495633.40	Картометрический метод	0.1	Закрепление отсутствует
179	399999.38	1495688.24	Картометрический метод	0.1	Закрепление отсутствует
180	399998.83	1495692.51	Картометрический метод	0.1	Закрепление отсутствует
181	399998.50	1495698.61	Картометрический метод	0.1	Закрепление отсутствует
182	399998.50	1495704.53	Картометрический метод	0.1	Закрепление отсутствует
183	399997.82	1495713.65	Картометрический метод	0.1	Закрепление отсутствует
184	399990.76	1495710.60	Картометрический метод	0.1	Закрепление отсутствует
185	399983.39	1495707.64	Картометрический метод	0.1	Закрепление отсутствует
186	399903.60	1495677.23	Картометрический метод	0.1	Закрепление отсутствует
187	399869.26	1495677.69	Картометрический метод	0.1	Закрепление отсутствует
188	399835.06	1495678.15	Картометрический метод	0.1	Закрепление отсутствует
189	399807.74	1495677.54	Картометрический метод	0.1	Закрепление отсутствует
190	399788.36	1495670.58	Картометрический метод	0.1	Закрепление отсутствует
191	399762.51	1495665.12	Картометрический метод	0.1	Закрепление отсутствует
192	399727.10	1495651.09	Картометрический метод	0.1	Закрепление отсутствует
193	399631.12	1495601.23	Картометрический метод	0.1	Закрепление отсутствует
194	399630.90	1495601.20	Картометрический метод	0.1	Закрепление отсутствует
195	399634.52	1495590.67	Картометрический метод	0.1	Закрепление отсутствует
196	399610.91	1495582.25	Картометрический метод	0.1	Закрепление отсутствует
197	399611.18	1495576.06	Картометрический метод	0.1	Закрепление отсутствует
198	399612.11	1495569.05	Картометрический метод	0.1	Закрепление отсутствует
199	399613.04	1495561.91	Картометрический метод	0.1	Закрепление отсутствует
200	399613.38	1495559.29	Картометрический метод	0.1	Закрепление отсутствует
201	399613.82	1495554.84	Картометрический метод	0.1	Закрепление отсутствует
202	399614.60	1495546.75	Картометрический метод	0.1	Закрепление отсутствует
203	399615.02	1495542.27	Картометрический метод	0.1	Закрепление отсутствует
204	399615.45	1495537.79	Картометрический метод	0.1	Закрепление отсутствует
205	399615.88	1495534.46	Картометрический метод	0.1	Закрепление отсутствует
206	399616.50	1495529.86	Картометрический метод	0.1	Закрепление отсутствует
207	399617.14	1495524.88	Картометрический метод	0.1	Закрепление отсутствует
208	399617.76	1495520.16	Картометрический метод	0.1	Закрепление отсутствует
209	399617.81	1495519.67	Картометрический метод	0.1	Закрепление отсутствует
210	399618.19	1495515.92	Картометрический метод	0.1	Закрепление отсутствует
211	399618.78	1495510.03	Картометрический метод	0.1	Закрепление отсутствует
212	399619.80	1495499.87	Картометрический метод	0.1	Закрепление отсутствует
213	399619.53	1495492.95	Картометрический метод	0.1	Закрепление отсутствует
214	399619.27	1495490.57	Картометрический метод	0.1	Закрепление отсутствует
215	399618.75	1495485.72	Картометрический метод	0.1	Закрепление отсутствует
216	399618.17	1495480.42	Картометрический метод	0.1	Закрепление отсутствует

217	399617.96	1495478.34	Картометрический метод	0.1	Закрепление отсутствует
218	399617.62	1495475.23	Картометрический метод	0.1	Закрепление отсутствует
219	399618.04	1495468.03	Картометрический метод	0.1	Закрепление отсутствует
220	399661.28	1495367.20	Картометрический метод	0.1	Закрепление отсутствует
221	399679.19	1495369.33	Картометрический метод	0.1	Закрепление отсутствует
222	399673.32	1495371.26	Картометрический метод	0.1	Закрепление отсутствует
223	399671.64	1495384.83	Картометрический метод	0.1	Закрепление отсутствует
224	399717.17	1495395.11	Картометрический метод	0.1	Закрепление отсутствует
225	399716.47	1495405.35	Картометрический метод	0.1	Закрепление отсутствует
226	399749.50	1495411.12	Картометрический метод	0.1	Закрепление отсутствует
227	399754.60	1495393.31	Картометрический метод	0.1	Закрепление отсутствует
228	399784.26	1495398.07	Картометрический метод	0.1	Закрепление отсутствует
229	399800.59	1495333.22	Картометрический метод	0.1	Закрепление отсутствует
230	399778.01	1495325.78	Картометрический метод	0.1	Закрепление отсутствует
231	399792.29	1495273.38	Картометрический метод	0.1	Закрепление отсутствует
232	399765.34	1495263.59	Картометрический метод	0.1	Закрепление отсутствует
233	399783.51	1495221.74	Картометрический метод	0.1	Закрепление отсутствует
234	399784.37	1495215.89	Картометрический метод	0.1	Закрепление отсутствует
235	399787.59	1495199.27	Картометрический метод	0.1	Закрепление отсутствует
236	399784.02	1495198.50	Картометрический метод	0.1	Закрепление отсутствует
237	399785.69	1495190.73	Картометрический метод	0.1	Закрепление отсутствует
238	399788.54	1495172.27	Картометрический метод	0.1	Закрепление отсутствует
239	399731.27	1495152.57	Картометрический метод	0.1	Закрепление отсутствует
240	399734.84	1495138.21	Картометрический метод	0.1	Закрепление отсутствует
241	399734.84	1495138.24	Картометрический метод	0.1	Закрепление отсутствует
242	399783.96	1494986.07	Картометрический метод	0.1	Закрепление отсутствует
243	399790.76	1494964.26	Картометрический метод	0.1	Закрепление отсутствует
244	400000.43	1495381.38	Картометрический метод	0.1	Закрепление отсутствует
245	400113.39	1495376.93	Картометрический метод	0.1	Закрепление отсутствует
246	400118.67	1495376.87	Картометрический метод	0.1	Закрепление отсутствует
247	400433.68	1495364.73	Картометрический метод	0.1	Закрепление отсутствует
248	400518.87	1495100.78	Картометрический метод	0.1	Закрепление отсутствует
249	400833.64	1495103.28	Картометрический метод	0.1	Закрепление отсутствует
250	400840.24	1495103.37	Картометрический метод	0.1	Закрепление отсутствует
251	400840.11	1495228.00	Картометрический метод	0.1	Закрепление отсутствует
252	401044.47	1495237.06	Картометрический метод	0.1	Закрепление отсутствует
253	401024.24	1495292.87	Картометрический метод	0.1	Закрепление отсутствует
254	401066.03	1495316.90	Картометрический метод	0.1	Закрепление отсутствует
255	401118.56	1495333.59	Картометрический метод	0.1	Закрепление отсутствует
256	401140.08	1495378.42	Картометрический метод	0.1	Закрепление отсутствует
257	401148.63	1495428.53	Картометрический метод	0.1	Закрепление отсутствует
258	401097.57	1495502.01	Картометрический метод	0.1	Закрепление отсутствует
259	401091.15	1495533.79	Картометрический метод	0.1	Закрепление отсутствует
260	401066.74	1495559.20	Картометрический метод	0.1	Закрепление отсутствует
261	401066.67	1495585.95	Картометрический метод	0.1	Закрепление отсутствует
262	401102.05	1495633.13	Картометрический метод	0.1	Закрепление отсутствует
263	401121.54	1495632.88	Картометрический метод	0.1	Закрепление отсутствует
264	401183.42	1495663.78	Картометрический метод	0.1	Закрепление отсутствует
265	401273.04	1495748.11	Картометрический метод	0.1	Закрепление отсутствует
266	401275.40	1495769.31	Картометрический метод	0.1	Закрепление отсутствует
267	401262.42	1495780.54	Картометрический метод	0.1	Закрепление отсутствует
268	401248.86	1495821.22	Картометрический метод	0.1	Закрепление отсутствует
269	401271.27	1495855.99	Картометрический метод	0.1	Закрепление отсутствует
270	401250.04	1495896.68	Картометрический метод	0.1	Закрепление отсутствует
271	401257.25	1495954.51	Картометрический метод	0.1	Закрепление отсутствует
272	401246.44	1495964.11	Картометрический метод	0.1	Закрепление отсутствует
273	401227.01	1495960.49	Картометрический метод	0.1	Закрепление отсутствует
274	401230.18	1495943.74	Картометрический метод	0.1	Закрепление отсутствует
275	401212.05	1495967.29	Картометрический метод	0.1	Закрепление отсутствует
276	401179.23	1495972.08	Картометрический метод	0.1	Закрепление отсутствует
277	401198.31	1495977.53	Картометрический метод	0.1	Закрепление отсутствует
278	401221.81	1495972.08	Картометрический метод	0.1	Закрепление отсутствует

279	401232.30	1495963.93	Картометрический метод	0.1	Закрепление отсутствует
280	401319.62	1496009.50	Картометрический метод	0.1	Закрепление отсутствует
281	401378.18	1496066.87	Картометрический метод	0.1	Закрепление отсутствует
282	401436.67	1496074.56	Картометрический метод	0.1	Закрепление отсутствует
283	401476.40	1496056.16	Картометрический метод	0.1	Закрепление отсутствует
284	401592.14	1495931.02	Картометрический метод	0.1	Закрепление отсутствует
285	401626.14	1495909.18	Картометрический метод	0.1	Закрепление отсутствует
286	401650.46	1495891.19	Картометрический метод	0.1	Закрепление отсутствует
287	401643.91	1495888.93	Картометрический метод	0.1	Закрепление отсутствует
288	401607.11	1495877.07	Картометрический метод	0.1	Закрепление отсутствует
289	401656.70	1495870.51	Картометрический метод	0.1	Закрепление отсутствует
290	401691.00	1495863.65	Картометрический метод	0.1	Закрепление отсутствует
291	401724.06	1495867.70	Картометрический метод	0.1	Закрепление отсутствует
292	401829.78	1495932.97	Картометрический метод	0.1	Закрепление отсутствует
293	401932.07	1496042.38	Картометрический метод	0.1	Закрепление отсутствует
294	401975.11	1496078.64	Картометрический метод	0.1	Закрепление отсутствует
295	401968.25	1496097.67	Картометрический метод	0.1	Закрепление отсутствует
296	401989.46	1496092.92	Картометрический метод	0.1	Закрепление отсутствует
297	402015.97	1496128.81	Картометрический метод	0.1	Закрепление отсутствует
298	402050.27	1496181.52	Картометрический метод	0.1	Закрепление отсутствует
299	402081.77	1496223.61	Картометрический метод	0.1	Закрепление отсутствует
300	402116.39	1496208.42	Картометрический метод	0.1	Закрепление отсутствует
301	402127.61	1496219.34	Картометрический метод	0.1	Закрепление отсутствует
302	402091.44	1496248.65	Картометрический метод	0.1	Закрепление отсутствует
303	402104.22	1496258.96	Картометрический метод	0.1	Закрепление отсутствует
304	402139.15	1496262.37	Картометрический метод	0.1	Закрепление отсутствует
305	402146.32	1496275.79	Картометрический метод	0.1	Закрепление отсутствует
306	402137.90	1496297.63	Картометрический метод	0.1	Закрепление отсутствует
307	402179.07	1496370.31	Картометрический метод	0.1	Закрепление отсутствует
308	402198.09	1496387.15	Картометрический метод	0.1	Закрепление отсутствует
309	402215.87	1496387.79	Картометрический метод	0.1	Закрепление отсутствует
310	402230.25	1496321.06	Картометрический метод	0.1	Закрепление отсутствует
311	402203.71	1496272.99	Картометрический метод	0.1	Закрепление отсутствует
312	402198.81	1496230.35	Картометрический метод	0.1	Закрепление отсутствует
313	402185.62	1496220.83	Картометрический метод	0.1	Закрепление отсутствует
314	402172.52	1496202.41	Картометрический метод	0.1	Закрепление отсутствует
315	402159.42	1496196.56	Картометрический метод	0.1	Закрепление отсутствует
316	402140.09	1496205.00	Картометрический метод	0.1	Закрепление отсутствует
317	402158.49	1496162.79	Картометрический метод	0.1	Закрепление отсутствует
318	402198.41	1496141.66	Картометрический метод	0.1	Закрепление отсутствует
319	402193.42	1496115.46	Картометрический метод	0.1	Закрепление отсутствует
320	402066.18	1495945.14	Картометрический метод	0.1	Закрепление отсутствует
321	402039.98	1495895.15	Картометрический метод	0.1	Закрепление отсутствует
322	401963.26	1495826.83	Картометрический метод	0.1	Закрепление отсутствует
323	401842.57	1495782.55	Картометрический метод	0.1	Закрепление отсутствует
324	401770.22	1495776.94	Картометрический метод	0.1	Закрепление отсутствует
325	401671.36	1495752.60	Картометрический метод	0.1	Закрепление отсутствует
326	401538.50	1495758.30	Картометрический метод	0.1	Закрепление отсутствует
327	401523.22	1495753.21	Картометрический метод	0.1	Закрепление отсутствует
328	401522.91	1495741.68	Картометрический метод	0.1	Закрепление отсутствует
329	401495.46	1495744.79	Картометрический метод	0.1	Закрепление отсутствует
330	401450.99	1495709.26	Картометрический метод	0.1	Закрепление отсутствует
331	401451.78	1495671.07	Картометрический метод	0.1	Закрепление отсутствует
332	401548.27	1495583.20	Картометрический метод	0.1	Закрепление отсутствует
333	401595.26	1495496.49	Картометрический метод	0.1	Закрепление отсутствует
334	401653.94	1495482.18	Картометрический метод	0.1	Закрепление отсутствует
335	401738.66	1495490.82	Картометрический метод	0.1	Закрепление отсутствует
336	401830.83	1495478.04	Картометрический метод	0.1	Закрепление отсутствует
337	401856.77	1495480.42	Картометрический метод	0.1	Закрепление отсутствует
338	401924.58	1495466.26	Картометрический метод	0.1	Закрепление отсутствует
339	402059.60	1495505.18	Картометрический метод	0.1	Закрепление отсутствует
340	402138.61	1495518.14	Картометрический метод	0.1	Закрепление отсутствует

341	402152.04	1495505.12	Картометрический метод	0.1	Закрепление отсутствует
342	402197.13	1495487.74	Картометрический метод	0.1	Закрепление отсутствует
343	402154.17	1495477.98	Картометрический метод	0.1	Закрепление отсутствует
344	402286.61	1495474.50	Картометрический метод	0.1	Закрепление отсутствует
345	402337.70	1495465.59	Картометрический метод	0.1	Закрепление отсутствует
346	402452.75	1495467.97	Картометрический метод	0.1	Закрепление отсутствует
347	402485.76	1495477.98	Картометрический метод	0.1	Закрепление отсутствует
348	402519.61	1495454.25	Картометрический метод	0.1	Закрепление отсутствует
349	402577.88	1495443.85	Картометрический метод	0.1	Закрепление отсутствует
350	402713.36	1495440.25	Картометрический метод	0.1	Закрепление отсутствует
351	402752.41	1495432.04	Картометрический метод	0.1	Закрепление отсутствует
352	402874.20	1495168.06	Картометрический метод	0.1	Закрепление отсутствует
353	402918.05	1495063.66	Картометрический метод	0.1	Закрепление отсутствует
354	402984.77	1494904.85	Картометрический метод	0.1	Закрепление отсутствует
355	403072.59	1494695.83	Картометрический метод	0.1	Закрепление отсутствует
356	403075.42	1494689.12	Картометрический метод	0.1	Закрепление отсутствует
357	403080.18	1494677.78	Картометрический метод	0.1	Закрепление отсутствует
358	403084.27	1494668.05	Картометрический метод	0.1	Закрепление отсутствует
359	403173.16	1494692.33	Картометрический метод	0.1	Закрепление отсутствует
360	403296.51	1494775.65	Картометрический метод	0.1	Закрепление отсутствует
361	403334.85	1494660.27	Картометрический метод	0.1	Закрепление отсутствует
362	403317.81	1494621.50	Картометрический метод	0.1	Закрепление отсутствует
363	403223.57	1494564.59	Картометрический метод	0.1	Закрепление отсутствует
364	403149.15	1494525.25	Картометрический метод	0.1	Закрепление отсутствует
365	403149.95	1494522.68	Картометрический метод	0.1	Закрепление отсутствует
366	403162.48	1494482.24	Картометрический метод	0.1	Закрепление отсутствует
367	403260.57	1494491.33	Картометрический метод	0.1	Закрепление отсутствует
368	403407.42	1494504.75	Картометрический метод	0.1	Закрепление отсутствует
369	403341.69	1494356.06	Картометрический метод	0.1	Закрепление отсутствует
370	403287.43	1494232.05	Картометрический метод	0.1	Закрепление отсутствует
371	403231.93	1494105.57	Картометрический метод	0.1	Закрепление отсутствует
372	403206.49	1494047.95	Картометрический метод	0.1	Закрепление отсутствует
373	403086.80	1493772.26	Картометрический метод	0.1	Закрепление отсутствует
374	403039.84	1493664.48	Картометрический метод	0.1	Закрепление отсутствует
375	403042.60	1493648.86	Картометрический метод	0.1	Закрепление отсутствует
376	402907.03	1493334.68	Картометрический метод	0.1	Закрепление отсутствует
377	402824.92	1493379.36	Картометрический метод	0.1	Закрепление отсутствует
378	402786.44	1493403.12	Картометрический метод	0.1	Закрепление отсутствует
379	402749.48	1493425.94	Картометрический метод	0.1	Закрепление отсутствует
380	402722.82	1493440.58	Картометрический метод	0.1	Закрепление отсутствует
381	402716.81	1493436.98	Картометрический метод	0.1	Закрепление отсутствует
382	402707.54	1493431.43	Картометрический метод	0.1	Закрепление отсутствует
383	402705.28	1493434.75	Картометрический метод	0.1	Закрепление отсутствует
384	402700.24	1493430.51	Картометрический метод	0.1	Закрепление отсутствует
385	402689.30	1493422.61	Картометрический метод	0.1	Закрепление отсутствует
386	402680.34	1493416.69	Картометрический метод	0.1	Закрепление отсутствует
387	402671.66	1493413.31	Картометрический метод	0.1	Закрепление отсутствует
388	402674.35	1493410.26	Картометрический метод	0.1	Закрепление отсутствует
389	402675.38	1493405.44	Картометрический метод	0.1	Закрепление отсутствует
390	402688.97	1493350.23	Картометрический метод	0.1	Закрепление отсутствует
391	402700.95	1493349.81	Картометрический метод	0.1	Закрепление отсутствует
392	402719.16	1493349.20	Картометрический метод	0.1	Закрепление отсутствует
393	402727.85	1493356.52	Картометрический метод	0.1	Закрепление отсутствует
394	402730.66	1493360.30	Картометрический метод	0.1	Закрепление отсутствует
395	402740.08	1493367.07	Картометрический метод	0.1	Закрепление отсутствует
396	402743.77	1493369.97	Картометрический метод	0.1	Закрепление отсутствует
397	402755.82	1493380.95	Картометрический метод	0.1	Закрепление отсутствует
398	402761.36	1493385.43	Картометрический метод	0.1	Закрепление отсутствует
399	402763.72	1493381.62	Картометрический метод	0.1	Закрепление отсутствует
400	402778.60	1493358.04	Картометрический метод	0.1	Закрепление отсутствует
401	402776.94	1493342.37	Картометрический метод	0.1	Закрепление отсутствует
402	402774.73	1493332.57	Картометрический метод	0.1	Закрепление отсутствует

403	402774.14	1493330.38	Картометрический метод	0.1	Закрепление отсутствует
404	402772.01	1493331.08	Картометрический метод	0.1	Закрепление отсутствует
405	402770.47	1493325.07	Картометрический метод	0.1	Закрепление отсутствует
406	402766.27	1493304.85	Картометрический метод	0.1	Закрепление отсутствует
407	402766.27	1493304.00	Картометрический метод	0.1	Закрепление отсутствует
408	402772.90	1493302.50	Картометрический метод	0.1	Закрепление отсутствует
409	402770.93	1493294.02	Картометрический метод	0.1	Закрепление отсутствует
410	402761.22	1493284.02	Картометрический метод	0.1	Закрепление отсутствует
411	402756.29	1493264.93	Картометрический метод	0.1	Закрепление отсутствует
412	402750.17	1493242.54	Картометрический метод	0.1	Закрепление отсутствует
413	402752.22	1493242.23	Картометрический метод	0.1	Закрепление отсутствует
414	402758.11	1493241.84	Картометрический метод	0.1	Закрепление отсутствует
415	402789.11	1493239.79	Картометрический метод	0.1	Закрепление отсутствует
416	402784.11	1493218.32	Картометрический метод	0.1	Закрепление отсутствует
417	402777.57	1493193.74	Картометрический метод	0.1	Закрепление отсутствует
418	402770.99	1493173.91	Картометрический метод	0.1	Закрепление отсутствует
419	402763.10	1493154.52	Картометрический метод	0.1	Закрепление отсутствует
420	402755.40	1493134.11	Картометрический метод	0.1	Закрепление отсутствует
421	402748.67	1493113.52	Картометрический метод	0.1	Закрепление отсутствует
422	402742.36	1493094.71	Картометрический метод	0.1	Закрепление отсутствует
423	402798.11	1493088.18	Картометрический метод	0.1	Закрепление отсутствует
424	402756.17	1492990.36	Картометрический метод	0.1	Закрепление отсутствует
425	402733.03	1493006.71	Картометрический метод	0.1	Закрепление отсутствует
426	402708.36	1493007.72	Картометрический метод	0.1	Закрепление отсутствует
427	402689.57	1493006.13	Картометрический метод	0.1	Закрепление отсутствует
428	402664.26	1492999.88	Картометрический метод	0.1	Закрепление отсутствует
429	402630.75	1492987.13	Картометрический метод	0.1	Закрепление отсутствует
430	402601.67	1492972.28	Картометрический метод	0.1	Закрепление отсутствует
431	402585.12	1492963.83	Картометрический метод	0.1	Закрепление отсутствует
432	402567.64	1492935.53	Картометрический метод	0.1	Закрепление отсутствует
433	402565.42	1492918.42	Картометрический метод	0.1	Закрепление отсутствует
434	402559.49	1492911.58	Картометрический метод	0.1	Закрепление отсутствует
435	402550.22	1492910.03	Картометрический метод	0.1	Закрепление отсутствует
436	402529.81	1492919.57	Картометрический метод	0.1	Закрепление отсутствует
437	402505.98	1492922.69	Картометрический метод	0.1	Закрепление отсутствует
438	402488.77	1492916.55	Картометрический метод	0.1	Закрепление отсутствует
439	402468.66	1492916.86	Картометрический метод	0.1	Закрепление отсутствует
440	402392.19	1492922.84	Картометрический метод	0.1	Закрепление отсутствует
441	402366.72	1492916.10	Картометрический метод	0.1	Закрепление отсутствует
442	402376.22	1492877.24	Картометрический метод	0.1	Закрепление отсутствует
443	402396.68	1492882.67	Картометрический метод	0.1	Закрепление отсутствует
444	402414.95	1492882.03	Картометрический метод	0.1	Закрепление отсутствует
445	402509.77	1492878.64	Картометрический метод	0.1	Закрепление отсутствует
446	402557.11	1492872.79	Картометрический метод	0.1	Закрепление отсутствует
447	402571.65	1492870.99	Картометрический метод	0.1	Закрепление отсутствует
448	402607.48	1492899.38	Картометрический метод	0.1	Закрепление отсутствует
449	402614.90	1492931.50	Картометрический метод	0.1	Закрепление отсутствует
450	402647.00	1492950.50	Картометрический метод	0.1	Закрепление отсутствует
451	402696.10	1492966.54	Картометрический метод	0.1	Закрепление отсутствует
452	402718.58	1492967.22	Картометрический метод	0.1	Закрепление отсутствует
453	402738.42	1492950.68	Картометрический метод	0.1	Закрепление отсутствует
454	402674.71	1492801.97	Картометрический метод	0.1	Закрепление отсутствует
455	402558.65	1492845.15	Картометрический метод	0.1	Закрепление отсутствует
456	402545.29	1492846.50	Картометрический метод	0.1	Закрепление отсутствует
457	402454.14	1492855.86	Картометрический метод	0.1	Закрепление отсутствует
458	402390.76	1492861.69	Картометрический метод	0.1	Закрепление отсутствует
459	402396.02	1492834.66	Картометрический метод	0.1	Закрепление отсутствует
460	402392.20	1492821.61	Картометрический метод	0.1	Закрепление отсутствует
461	402346.62	1492665.97	Картометрический метод	0.1	Закрепление отсутствует
462	402335.19	1492639.34	Картометрический метод	0.1	Закрепление отсутствует
463	402250.20	1492445.15	Картометрический метод	0.1	Закрепление отсутствует
464	402202.77	1492326.90	Картометрический метод	0.1	Закрепление отсутствует

465	402219.18	1492311.98	Картометрический метод	0.1	Закрепление отсутствует
466	402272.00	1492254.49	Картометрический метод	0.1	Закрепление отсутствует
467	402281.71	1492230.61	Картометрический метод	0.1	Закрепление отсутствует
468	402281.10	1492220.70	Картометрический метод	0.1	Закрепление отсутствует
469	402276.75	1492149.97	Картометрический метод	0.1	Закрепление отсутствует
470	402222.15	1492147.47	Картометрический метод	0.1	Закрепление отсутствует
471	402172.93	1492143.59	Картометрический метод	0.1	Закрепление отсутствует
472	402125.90	1492138.96	Картометрический метод	0.1	Закрепление отсутствует
473	402111.78	1492110.68	Картометрический метод	0.1	Закрепление отсутствует
474	402190.82	1492122.98	Картометрический метод	0.1	Закрепление отсутствует
475	402302.81	1492135.08	Картометрический метод	0.1	Закрепление отсутствует
476	402311.68	1492137.77	Картометрический метод	0.1	Закрепление отсутствует
477	402343.00	1492143.87	Картометрический метод	0.1	Закрепление отсутствует
478	402389.50	1492147.31	Картометрический метод	0.1	Закрепление отсутствует
479	402431.84	1492149.88	Картометрический метод	0.1	Закрепление отсутствует
480	402457.95	1492152.59	Картометрический метод	0.1	Закрепление отсутствует
481	402455.99	1492160.19	Картометрический метод	0.1	Закрепление отсутствует
482	402565.51	1492418.22	Картометрический метод	0.1	Закрепление отсутствует
483	402540.45	1492428.16	Картометрический метод	0.1	Закрепление отсутствует
484	402647.90	1492675.54	Картометрический метод	0.1	Закрепление отсутствует
485	402750.75	1492911.25	Картометрический метод	0.1	Закрепление отсутствует
486	402788.82	1492926.71	Картометрический метод	0.1	Закрепление отсутствует
487	402828.47	1492938.42	Картометрический метод	0.1	Закрепление отсутствует
488	402860.39	1492900.18	Картометрический метод	0.1	Закрепление отсутствует
489	402893.14	1492867.21	Картометрический метод	0.1	Закрепление отсутствует
490	402931.08	1492861.35	Картометрический метод	0.1	Закрепление отсутствует
491	402965.58	1492857.84	Картометрический метод	0.1	Закрепление отсутствует
492	402986.74	1492837.22	Картометрический метод	0.1	Закрепление отсутствует
493	403016.12	1492804.53	Картометрический метод	0.1	Закрепление отсутствует
494	403033.06	1492774.97	Картометрический метод	0.1	Закрепление отсутствует
495	403033.93	1492747.07	Картометрический метод	0.1	Закрепление отсутствует
496	403048.25	1492721.11	Картометрический метод	0.1	Закрепление отсутствует
497	403067.20	1492707.93	Картометрический метод	0.1	Закрепление отсутствует
498	403081.25	1492691.74	Картометрический метод	0.1	Закрепление отсутствует
499	403106.93	1492677.74	Картометрический метод	0.1	Закрепление отсутствует
500	403133.53	1492670.79	Картометрический метод	0.1	Закрепление отсутствует
501	403166.29	1492666.91	Картометрический метод	0.1	Закрепление отсутствует
502	403210.46	1492647.21	Картометрический метод	0.1	Закрепление отсутствует
503	403240.94	1492464.67	Картометрический метод	0.1	Закрепление отсутствует
504	403315.13	1492020.34	Картометрический метод	0.1	Закрепление отсутствует
505	403332.36	1491917.16	Картометрический метод	0.1	Закрепление отсутствует
506	403375.16	1491660.84	Картометрический метод	0.1	Закрепление отсутствует
507	402297.28	1491492.08	Картометрический метод	0.1	Закрепление отсутствует
508	402352.45	1491127.94	Картометрический метод	0.1	Закрепление отсутствует
509	402356.03	1491102.57	Картометрический метод	0.1	Закрепление отсутствует
510	402349.01	1491088.26	Картометрический метод	0.1	Закрепление отсутствует
511	402436.21	1490511.54	Картометрический метод	0.1	Закрепление отсутствует
512	401862.23	1490421.50	Картометрический метод	0.1	Закрепление отсутствует
513	401364.12	1490343.39	Картометрический метод	0.1	Закрепление отсутствует
514	401437.34	1489770.72	Картометрический метод	0.1	Закрепление отсутствует
515	401478.93	1489445.35	Картометрический метод	0.1	Закрепление отсутствует
516	401494.46	1489323.90	Картометрический метод	0.1	Закрепление отсутствует
517	401498.33	1489293.61	Картометрический метод	0.1	Закрепление отсутствует
518	401229.25	1489268.21	Картометрический метод	0.1	Закрепление отсутствует
519	401158.68	1489261.56	Картометрический метод	0.1	Закрепление отсутствует
520	401105.38	1489256.52	Картометрический метод	0.1	Закрепление отсутствует
521	400965.51	1489243.32	Картометрический метод	0.1	Закрепление отсутствует
522	400929.94	1489239.93	Картометрический метод	0.1	Закрепление отсутствует
523	400929.70	1489239.93	Картометрический метод	0.1	Закрепление отсутствует
524	400873.76	1489260.76	Картометрический метод	0.1	Закрепление отсутствует
525	400563.84	1489376.08	Картометрический метод	0.1	Закрепление отсутствует
526	400546.05	1489383.13	Картометрический метод	0.1	Закрепление отсутствует

527	400532.09	1489388.47	Картометрический метод	0.1	Закрепление отсутствует
528	400521.74	1489392.34	Картометрический метод	0.1	Закрепление отсутствует
529	400517.34	1489393.84	Картометрический метод	0.1	Закрепление отсутствует
530	400503.61	1489398.53	Картометрический метод	0.1	Закрепление отсутствует
531	400489.90	1489402.89	Картометрический метод	0.1	Закрепление отсутствует
532	400481.28	1489405.49	Картометрический метод	0.1	Закрепление отсутствует
533	400475.10	1489407.26	Картометрический метод	0.1	Закрепление отсутствует
534	400461.56	1489410.95	Картометрический метод	0.1	Закрепление отсутствует
535	400447.03	1489414.54	Картометрический метод	0.1	Закрепление отсутствует
536	400441.86	1489415.67	Картометрический метод	0.1	Закрепление отсутствует
537	400432.41	1489417.81	Картометрический метод	0.1	Закрепление отсутствует
538	400417.65	1489420.77	Картометрический метод	0.1	Закрепление отсутствует
539	400402.94	1489423.39	Картометрический метод	0.1	Закрепление отсутствует
540	400388.20	1489425.71	Картометрический метод	0.1	Закрепление отсутствует
541	400373.40	1489427.69	Картометрический метод	0.1	Закрепление отсутствует
542	400365.96	1489428.51	Картометрический метод	0.1	Закрепление отсутствует
543	400359.49	1489429.28	Картометрический метод	0.1	Закрепление отсутствует
544	400344.96	1489430.68	Картометрический метод	0.1	Закрепление отсутствует
545	400236.09	1489435.80	Картометрический метод	0.1	Закрепление отсутствует
546	400178.24	1489440.74	Картометрический метод	0.1	Закрепление отсутствует
547	400141.89	1489446.66	Картометрический метод	0.1	Закрепление отсутствует
548	400092.27	1489458.98	Картометрический метод	0.1	Закрепление отсутствует
549	400070.96	1489467.31	Картометрический метод	0.1	Закрепление отсутствует
550	400061.64	1489470.60	Картометрический метод	0.1	Закрепление отсутствует
551	400049.23	1489475.03	Картометрический метод	0.1	Закрепление отсутствует
552	400000.79	1489493.60	Картометрический метод	0.1	Закрепление отсутствует
553	399956.22	1489516.93	Картометрический метод	0.1	Закрепление отсутствует
554	399893.54	1489556.55	Картометрический метод	0.1	Закрепление отсутствует
555	399802.00	1489615.14	Картометрический метод	0.1	Закрепление отсутствует
556	399749.42	1489644.55	Картометрический метод	0.1	Закрепление отсутствует
557	399669.06	1489680.11	Картометрический метод	0.1	Закрепление отсутствует
558	399505.16	1489752.88	Картометрический метод	0.1	Закрепление отсутствует
559	399403.31	1489797.38	Картометрический метод	0.1	Закрепление отсутствует
560	399380.81	1489807.23	Картометрический метод	0.1	Закрепление отсутствует
561	399342.23	1489824.19	Картометрический метод	0.1	Закрепление отсутствует
562	399239.38	1489869.09	Картометрический метод	0.1	Закрепление отсутствует
563	399227.65	1489874.30	Картометрический метод	0.1	Закрепление отсутствует
564	399173.50	1489898.21	Картометрический метод	0.1	Закрепление отсутствует
565	399160.91	1489903.80	Картометрический метод	0.1	Закрепление отсутствует
566	399145.32	1489867.35	Картометрический метод	0.1	Закрепление отсутствует
567	398925.91	1489961.41	Картометрический метод	0.1	Закрепление отсутствует
568	398689.55	1489977.18	Картометрический метод	0.1	Закрепление отсутствует
569	398618.56	1489994.78	Картометрический метод	0.1	Закрепление отсутствует
570	398226.71	1490091.95	Картометрический метод	0.1	Закрепление отсутствует
571	398224.36	1490096.71	Картометрический метод	0.1	Закрепление отсутствует
572	398218.13	1490097.78	Картометрический метод	0.1	Закрепление отсутствует
573	398214.40	1490097.93	Картометрический метод	0.1	Закрепление отсутствует
574	398210.08	1490098.39	Картометрический метод	0.1	Закрепление отсутствует
575	398209.99	1490099.45	Картометрический метод	0.1	Закрепление отсутствует
576	398205.34	1490099.94	Картометрический метод	0.1	Закрепление отсутствует
577	398204.15	1490100.18	Картометрический метод	0.1	Закрепление отсутствует
578	398203.94	1490099.51	Картометрический метод	0.1	Закрепление отсутствует
579	398203.68	1490097.74	Картометрический метод	0.1	Закрепление отсутствует
580	398195.19	1490099.54	Картометрический метод	0.1	Закрепление отсутствует
581	398190.03	1490100.73	Картометрический метод	0.1	Закрепление отсутствует
582	398182.38	1490102.56	Картометрический метод	0.1	Закрепление отсутствует
583	398180.27	1490101.59	Картометрический метод	0.1	Закрепление отсутствует
584	398177.04	1490104.03	Картометрический метод	0.1	Закрепление отсутствует
585	398174.85	1490103.20	Картометрический метод	0.1	Закрепление отсутствует
586	398164.19	1490105.89	Картометрический метод	0.1	Закрепление отсутствует
587	398150.16	1490108.42	Картометрический метод	0.1	Закрепление отсутствует
588	398150.29	1490110.59	Картометрический метод	0.1	Закрепление отсутствует

589	398141.03	1490112.96	Картометрический метод	0.1	Закрепление отсутствует
590	398123.91	1490117.87	Картометрический метод	0.1	Закрепление отсутствует
591	398117.17	1490121.75	Картометрический метод	0.1	Закрепление отсутствует
592	398110.04	1490124.25	Картометрический метод	0.1	Закрепление отсутствует
593	398102.92	1490126.48	Картометрический метод	0.1	Закрепление отсутствует
594	398101.95	1490126.90	Картометрический метод	0.1	Закрепление отсутствует
595	398093.79	1490128.73	Картометрический метод	0.1	Закрепление отсутствует
596	398093.03	1490125.74	Картометрический метод	0.1	Закрепление отсутствует
597	398091.50	1490126.05	Картометрический метод	0.1	Закрепление отсутствует
598	398087.93	1490127.21	Картометрический метод	0.1	Закрепление отсутствует
599	398085.87	1490125.74	Картометрический метод	0.1	Закрепление отсутствует
600	398084.61	1490127.85	Картометрический метод	0.1	Закрепление отсутствует
601	398083.05	1490128.21	Картометрический метод	0.1	Закрепление отсутствует
602	398074.11	1490129.31	Картометрический метод	0.1	Закрепление отсутствует
603	398072.55	1490129.65	Картометрический метод	0.1	Закрепление отсутствует
604	398072.70	1490130.53	Картометрический метод	0.1	Закрепление отсутствует
605	398057.64	1490132.94	Картометрический метод	0.1	Закрепление отсутствует
606	398054.90	1490133.86	Картометрический метод	0.1	Закрепление отсутствует
607	398050.09	1490127.91	Картометрический метод	0.1	Закрепление отсутствует
608	398032.04	1490136.57	Картометрический метод	0.1	Закрепление отсутствует
609	398032.74	1490141.21	Картометрический метод	0.1	Закрепление отсутствует
610	398028.86	1490142.03	Картометрический метод	0.1	Закрепление отсутствует
611	398027.60	1490137.09	Картометрический метод	0.1	Закрепление отсутствует
612	398019.61	1490139.74	Картометрический метод	0.1	Закрепление отсутствует
613	398021.59	1490142.06	Картометрический метод	0.1	Закрепление отсутствует
614	398021.40	1490144.53	Картометрический метод	0.1	Закрепление отсутствует
615	398006.35	1490149.59	Картометрический метод	0.1	Закрепление отсутствует
616	398000.90	1490151.67	Картометрический метод	0.1	Закрепление отсутствует
617	397986.35	1490155.66	Картометрический метод	0.1	Закрепление отсутствует
618	397979.86	1490158.20	Картометрический метод	0.1	Закрепление отсутствует
619	397976.54	1490157.59	Картометрический метод	0.1	Закрепление отсутствует
620	397974.27	1490157.25	Картометрический метод	0.1	Закрепление отсутствует
621	397971.17	1490156.37	Картометрический метод	0.1	Закрепление отсутствует
622	397966.62	1490156.09	Картометрический метод	0.1	Закрепление отсутствует
623	397964.56	1490156.37	Картометрический метод	0.1	Закрепление отсутствует
624	397958.79	1490158.38	Картометрический метод	0.1	Закрепление отсутствует
625	397948.17	1490161.00	Картометрический метод	0.1	Закрепление отсутствует
626	397945.40	1490161.83	Картометрический метод	0.1	Закрепление отсутствует
627	397946.63	1490165.06	Картометрический метод	0.1	Закрепление отсутствует
628	397948.21	1490168.14	Картометрический метод	0.1	Закрепление отсутствует
629	397944.55	1490169.48	Картометрический метод	0.1	Закрепление отсутствует
630	397945.31	1490171.59	Картометрический метод	0.1	Закрепление отсутствует
631	397945.52	1490173.17	Картометрический метод	0.1	Закрепление отсутствует
632	397938.12	1490175.25	Картометрический метод	0.1	Закрепление отсутствует
633	397935.07	1490164.27	Картометрический метод	0.1	Закрепление отсутствует
634	397922.13	1490167.74	Картометрический метод	0.1	Закрепление отсутствует
635	397924.80	1490179.06	Картометрический метод	0.1	Закрепление отсутствует
636	397913.18	1490181.38	Картометрический метод	0.1	Закрепление отсутствует
637	397912.20	1490176.68	Картометрический метод	0.1	Закрепление отсутствует
638	397909.42	1490172.99	Картометрический метод	0.1	Закрепление отсутствует
639	397907.44	1490170.98	Картометрический метод	0.1	Закрепление отсутствует
640	397891.47	1490174.36	Картометрический метод	0.1	Закрепление отсутствует
641	397892.34	1490178.08	Картометрический метод	0.1	Закрепление отсутствует
642	397883.36	1490180.74	Картометрический метод	0.1	Закрепление отсутствует
643	397884.26	1490183.79	Картометрический метод	0.1	Закрепление отсутствует
644	397875.93	1490186.62	Картометрический метод	0.1	Закрепление отсутствует
645	397868.25	1490189.24	Картометрический метод	0.1	Закрепление отсутствует
646	397861.43	1490191.59	Картометрический метод	0.1	Закрепление отсутствует
647	397858.34	1490195.47	Картометрический метод	0.1	Закрепление отсутствует
648	397861.13	1490205.17	Картометрический метод	0.1	Закрепление отсутствует
649	397851.88	1490207.82	Картометрический метод	0.1	Закрепление отсутствует
650	397848.50	1490211.45	Картометрический метод	0.1	Закрепление отсутствует

651	397814.14	1490221.09	Картометрический метод	0.1	Закрепление отсутствует
652	397807.83	1490224.53	Картометрический метод	0.1	Закрепление отсутствует
653	397795.75	1490227.40	Картометрический метод	0.1	Закрепление отсутствует
654	397778.95	1490230.82	Картометрический метод	0.1	Закрепление отсутствует
655	397771.13	1490232.59	Картометрический метод	0.1	Закрепление отсутствует
656	397770.81	1490231.33	Картометрический метод	0.1	Закрепление отсутствует
657	397761.88	1490233.59	Картометрический метод	0.1	Закрепление отсутствует
658	397761.00	1490230.76	Картометрический метод	0.1	Закрепление отсутствует
659	397753.13	1490232.68	Картометрический метод	0.1	Закрепление отсутствует
660	397743.63	1490235.18	Картометрический метод	0.1	Закрепление отсутствует
661	397742.16	1490235.18	Картометрический метод	0.1	Закрепление отсутствует
662	397737.07	1490236.64	Картометрический метод	0.1	Закрепление отсутствует
663	397719.56	1490240.64	Картометрический метод	0.1	Закрепление отсутствует
664	397716.74	1490241.25	Картометрический метод	0.1	Закрепление отсутствует
665	397710.91	1490241.77	Картометрический метод	0.1	Закрепление отсутствует
666	397704.19	1490232.25	Картометрический метод	0.1	Закрепление отсутствует
667	397666.89	1490241.55	Картометрический метод	0.1	Закрепление отсутствует
668	397656.16	1490244.39	Картометрический метод	0.1	Закрепление отсутствует
669	397657.57	1490250.98	Картометрический метод	0.1	Закрепление отсутствует
670	397628.31	1490256.59	Картометрический метод	0.1	Закрепление отсутствует
671	397621.03	1490260.22	Картометрический метод	0.1	Закрепление отсутствует
672	397566.04	1490271.93	Картометрический метод	0.1	Закрепление отсутствует
673	397531.84	1490279.68	Картометрический метод	0.1	Закрепление отсутствует
674	397501.49	1490287.21	Картометрический метод	0.1	Закрепление отсутствует
675	397462.24	1490297.73	Картометрический метод	0.1	Закрепление отсутствует
676	397343.75	1490322.16	Картометрический метод	0.1	Закрепление отсутствует
677	397234.39	1490385.97	Картометрический метод	0.1	Закрепление отсутствует
678	397172.74	1490421.96	Картометрический метод	0.1	Закрепление отсутствует
679	397189.38	1490441.82	Картометрический метод	0.1	Закрепление отсутствует
680	397143.18	1490482.08	Картометрический метод	0.1	Закрепление отсутствует
681	397180.56	1490508.82	Картометрический метод	0.1	Закрепление отсутствует
682	397111.78	1490613.99	Картометрический метод	0.1	Закрепление отсутствует
683	397061.72	1490727.78	Картометрический метод	0.1	Закрепление отсутствует
684	396977.94	1491047.15	Картометрический метод	0.1	Закрепление отсутствует
685	396966.44	1491098.30	Картометрический метод	0.1	Закрепление отсутствует
686	396931.65	1491088.81	Картометрический метод	0.1	Закрепление отсутствует
687	396921.51	1491132.95	Картометрический метод	0.1	Закрепление отсутствует
688	396970.69	1491148.23	Картометрический метод	0.1	Закрепление отсутствует
689	396896.23	1491415.77	Картометрический метод	0.1	Закрепление отсутствует
690	396883.08	1491462.99	Картометрический метод	0.1	Закрепление отсутствует
691	396874.00	1491457.43	Картометрический метод	0.1	Закрепление отсутствует
692	396852.35	1491446.85	Картометрический метод	0.1	Закрепление отсутствует
693	396824.89	1491439.44	Картометрический метод	0.1	Закрепление отсутствует
694	396806.93	1491439.44	Картометрический метод	0.1	Закрепление отсутствует
695	396795.41	1491436.02	Картометрический метод	0.1	Закрепление отсутствует
696	396753.03	1491568.88	Картометрический метод	0.1	Закрепление отсутствует
697	396705.12	1491677.71	Картометрический метод	0.1	Закрепление отсутствует
698	396649.89	1491787.32	Картометрический метод	0.1	Закрепление отсутствует
699	396605.23	1491878.27	Картометрический метод	0.1	Закрепление отсутствует
700	396562.19	1491984.66	Картометрический метод	0.1	Закрепление отсутствует
701	396547.57	1492106.47	Картометрический метод	0.1	Закрепление отсутствует
702	396539.90	1492280.81	Картометрический метод	0.1	Закрепление отсутствует
703	396518.74	1492407.42	Картометрический метод	0.1	Закрепление отсутствует
704	396485.73	1492503.07	Картометрический метод	0.1	Закрепление отсутствует
705	396434.09	1492601.25	Картометрический метод	0.1	Закрепление отсутствует
706	396409.00	1492645.26	Картометрический метод	0.1	Закрепление отсутствует
707	396403.95	1492644.13	Картометрический метод	0.1	Закрепление отсутствует
708	396365.52	1492721.45	Картометрический метод	0.1	Закрепление отсутствует
709	396333.37	1492804.41	Картометрический метод	0.1	Закрепление отсутствует
710	396313.89	1492874.68	Картометрический метод	0.1	Закрепление отсутствует
711	396307.96	1492944.92	Картометрический метод	0.1	Закрепление отсутствует
712	396311.35	1493040.60	Картометрический метод	0.1	Закрепление отсутствует

713	396324.90	1493118.46	Картометрический метод	0.1	Закрепление отсутствует
714	396348.58	1493190.66	Картометрический метод	0.1	Закрепление отсутствует
715	396390.92	1493276.76	Картометрический метод	0.1	Закрепление отсутствует
716	396425.62	1493328.40	Картометрический метод	0.1	Закрепление отсутствует
717	396442.26	1493352.74	Картометрический метод	0.1	Закрепление отсутствует
718	396445.21	1493364.20	Картометрический метод	0.1	Закрепление отсутствует
719	396449.53	1493363.23	Картометрический метод	0.1	Закрепление отсутствует
720	396474.02	1493398.91	Картометрический метод	0.1	Закрепление отсутствует
721	396497.18	1493439.72	Картометрический метод	0.1	Закрепление отсутствует
722	396504.06	1493455.86	Картометрический метод	0.1	Закрепление отсутствует
723	396494.98	1493457.32	Картометрический метод	0.1	Закрепление отсутствует
724	396493.04	1493460.34	Картометрический метод	0.1	Закрепление отсутствует
725	396498.30	1493475.56	Картометрический метод	0.1	Закрепление отсутствует
726	396522.83	1493529.73	Картометрический метод	0.1	Закрепление отсутствует
727	396545.78	1493587.25	Картометрический метод	0.1	Закрепление отсутствует
728	396553.65	1493616.13	Картометрический метод	0.1	Закрепление отсутствует
729	396564.52	1493672.77	Картометрический метод	0.1	Закрепление отсутствует
730	396568.29	1493702.05	Картометрический метод	0.1	Закрепление отсутствует
731	396567.85	1493702.30	Картометрический метод	0.1	Закрепление отсутствует
732	396567.30	1493705.19	Картометрический метод	0.1	Закрепление отсутствует
733	396568.23	1493711.42	Картометрический метод	0.1	Закрепление отсутствует
734	396568.94	1493712.70	Картометрический метод	0.1	Закрепление отсутствует
735	396570.36	1493712.64	Картометрический метод	0.1	Закрепление отсутствует
736	396571.65	1493722.94	Картометрический метод	0.1	Закрепление отсутствует
737	396575.52	1493758.51	Картометрический метод	0.1	Закрепление отсутствует
738	396576.56	1493768.27	Картометрический метод	0.1	Закрепление отсутствует
739	396583.82	1493836.28	Картометрический метод	0.1	Закрепление отсутствует
740	396584.69	1493844.40	Картометрический метод	0.1	Закрепление отсутствует
741	396588.43	1493879.44	Картометрический метод	0.1	Закрепление отсутствует
742	396615.72	1493885.66	Картометрический метод	0.1	Закрепление отсутствует
743	396614.61	1493892.31	Картометрический метод	0.1	Закрепление отсутствует
744	396617.45	1493893.07	Картометрический метод	0.1	Закрепление отсутствует
745	396614.93	1493904.91	Картометрический метод	0.1	Закрепление отсутствует
746	396612.28	1493920.16	Картометрический метод	0.1	Закрепление отсутствует
747	396606.52	1493936.08	Картометрический метод	0.1	Закрепление отсутствует
748	396598.67	1493958.71	Картометрический метод	0.1	Закрепление отсутствует
749	396596.00	1493965.66	Картометрический метод	0.1	Закрепление отсутствует
750	396589.38	1493983.78	Картометрический метод	0.1	Закрепление отсутствует
751	396581.91	1493986.46	Картометрический метод	0.1	Закрепление отсутствует
752	396576.04	1493984.51	Картометрический метод	0.1	Закрепление отсутствует
753	396570.98	1494002.96	Картометрический метод	0.1	Закрепление отсутствует
754	396567.77	1494002.87	Картометрический метод	0.1	Закрепление отсутствует
755	396564.17	1494002.32	Картометрический метод	0.1	Закрепление отсутствует
756	396553.73	1494025.23	Картометрический метод	0.1	Закрепление отсутствует
757	396548.95	1494033.19	Картометрический метод	0.1	Закрепление отсутствует
758	396547.37	1494043.56	Картометрический метод	0.1	Закрепление отсутствует
759	396547.26	1494051.92	Картометрический метод	0.1	Закрепление отсутствует
760	396528.35	1494095.62	Картометрический метод	0.1	Закрепление отсутствует
761	396482.43	1494201.76	Картометрический метод	0.1	Закрепление отсутствует
762	396471.62	1494226.80	Картометрический метод	0.1	Закрепление отсутствует
763	396465.15	1494226.10	Картометрический метод	0.1	Закрепление отсутствует
764	396380.85	1494450.95	Картометрический метод	0.1	Закрепление отсутствует
765	396377.25	1494460.56	Картометрический метод	0.1	Закрепление отсутствует
766	396352.46	1494526.71	Картометрический метод	0.1	Закрепление отсутствует
767	396353.63	1494533.63	Картометрический метод	0.1	Закрепление отсутствует
768	396371.10	1494637.52	Картометрический метод	0.1	Закрепление отсутствует
769	396404.49	1494744.97	Картометрический метод	0.1	Закрепление отсутствует
770	396487.29	1494991.65	Картометрический метод	0.1	Закрепление отсутствует
771	396529.37	1495117.04	Картометрический метод	0.1	Закрепление отсутствует
772	396538.18	1495143.27	Картометрический метод	0.1	Закрепление отсутствует
773	396548.64	1495174.44	Картометрический метод	0.1	Закрепление отсутствует
774	396607.87	1495390.01	Картометрический метод	0.1	Закрепление отсутствует

775	396610.96	1495399.13	Картометрический метод	0.1	Закрепление отсутствует
776	396613.25	1495405.87	Картометрический метод	0.1	Закрепление отсутствует
777	396640.19	1495485.48	Картометрический метод	0.1	Закрепление отсутствует
778	396647.01	1495505.64	Картометрический метод	0.1	Закрепление отсутствует
779	396671.04	1495576.58	Картометрический метод	0.1	Закрепление отсутствует
780	396671.31	1495577.37	Картометрический метод	0.1	Закрепление отсутствует
781	396678.03	1495604.76	Картометрический метод	0.1	Закрепление отсутствует
782	396681.36	1495618.34	Картометрический метод	0.1	Закрепление отсутствует
783	396731.32	1495822.02	Картометрический метод	0.1	Закрепление отсутствует
784	396734.16	1495833.61	Картометрический метод	0.1	Закрепление отсутствует
785	396742.13	1495866.06	Картометрический метод	0.1	Закрепление отсутствует
786	396761.18	1495943.74	Картометрический метод	0.1	Закрепление отсутствует
787	396765.07	1495979.21	Картометрический метод	0.1	Закрепление отсутствует
788	396765.18	1495980.22	Картометрический метод	0.1	Закрепление отсутствует
789	396765.45	1495982.69	Картометрический метод	0.1	Закрепление отсутствует
790	396765.56	1495983.70	Картометрический метод	0.1	Закрепление отсутствует
791	396800.13	1496299.07	Картометрический метод	0.1	Закрепление отсутствует
792	396794.75	1496309.80	Картометрический метод	0.1	Закрепление отсутствует
793	396782.14	1496334.99	Картометрический метод	0.1	Закрепление отсутствует
794	396785.00	1496342.31	Картометрический метод	0.1	Закрепление отсутствует
795	396783.16	1496353.14	Картометрический метод	0.1	Закрепление отсутствует
796	396779.71	1496370.10	Картометрический метод	0.1	Закрепление отсутствует
797	396777.52	1496378.27	Картометрический метод	0.1	Закрепление отсутствует
798	396777.10	1496382.18	Картометрический метод	0.1	Закрепление отсутствует
799	396766.77	1496448.82	Картометрический метод	0.1	Закрепление отсутствует
800	396768.14	1496450.53	Картометрический метод	0.1	Закрепление отсутствует
801	396780.91	1496453.00	Картометрический метод	0.1	Закрепление отсутствует
802	396778.64	1496461.39	Картометрический метод	0.1	Закрепление отсутствует
803	396774.75	1496472.12	Картометрический метод	0.1	Закрепление отсутствует
804	396763.99	1496512.02	Картометрический метод	0.1	Закрепление отсутствует
805	396763.90	1496512.35	Картометрический метод	0.1	Закрепление отсутствует
806	396763.10	1496515.37	Картометрический метод	0.1	Закрепление отсутствует
807	396753.34	1496552.61	Картометрический метод	0.1	Закрепление отсутствует
808	396768.01	1496556.36	Картометрический метод	0.1	Закрепление отсутствует
809	396775.41	1496564.75	Картометрический метод	0.1	Закрепление отсутствует
810	396603.76	1496968.24	Картометрический метод	0.1	Закрепление отсутствует
811	396499.81	1497212.54	Картометрический метод	0.1	Закрепление отсутствует
812	396490.34	1497234.81	Картометрический метод	0.1	Закрепление отсутствует
813	396482.38	1497253.56	Картометрический метод	0.1	Закрепление отсутствует
814	396476.99	1497266.19	Картометрический метод	0.1	Закрепление отсутствует
815	396445.34	1497340.61	Картометрический метод	0.1	Закрепление отсутствует
816	396444.72	1497359.95	Картометрический метод	0.1	Закрепление отсутствует
817	396444.32	1497418.05	Картометрический метод	0.1	Закрепление отсутствует
818	396404.11	1497542.55	Картометрический метод	0.1	Закрепление отсутствует
819	396363.83	1497667.23	Картометрический метод	0.1	Закрепление отсутствует
820	396293.91	1497883.69	Картометрический метод	0.1	Закрепление отсутствует
821	396277.24	1497935.30	Картометрический метод	0.1	Закрепление отсутствует
822	396301.19	1498037.29	Картометрический метод	0.1	Закрепление отсутствует
823	396457.98	1498394.39	Картометрический метод	0.1	Закрепление отсутствует
824	396443.68	1498347.29	Картометрический метод	0.1	Закрепление отсутствует
825	396474.90	1498300.69	Картометрический метод	0.1	Закрепление отсутствует
826	396510.64	1498285.35	Картометрический метод	0.1	Закрепление отсутствует
827	396510.76	1498285.32	Картометрический метод	0.1	Закрепление отсутствует
828	396513.81	1498286.26	Картометрический метод	0.1	Закрепление отсутствует
829	396537.12	1498292.55	Картометрический метод	0.1	Закрепление отсутствует
830	396549.04	1498174.08	Картометрический метод	0.1	Закрепление отсутствует
831	396553.34	1498133.37	Картометрический метод	0.1	Закрепление отсутствует
832	396556.08	1498108.02	Картометрический метод	0.1	Закрепление отсутствует
833	396575.63	1497912.36	Картометрический метод	0.1	Закрепление отсутствует
834	396580.07	1497915.17	Картометрический метод	0.1	Закрепление отсутствует
835	396929.55	1498168.93	Картометрический метод	0.1	Закрепление отсутствует
836	397300.98	1498163.53	Картометрический метод	0.1	Закрепление отсутствует

837	397248.22	1498333.42	Картометрический метод	0.1	Закрепление отсутствует
838	397448.22	1498417.53	Картометрический метод	0.1	Закрепление отсутствует
839	397376.35	1498229.47	Картометрический метод	0.1	Закрепление отсутствует
840	397413.36	1498213.49	Картометрический метод	0.1	Закрепление отсутствует
841	397445.38	1498184.51	Картометрический метод	0.1	Закрепление отсутствует
842	397444.99	1498023.11	Картометрический метод	0.1	Закрепление отсутствует
843	397383.31	1498018.78	Картометрический метод	0.1	Закрепление отсутствует
844	397375.29	1498012.49	Картометрический метод	0.1	Закрепление отсутствует
845	397318.53	1498005.05	Картометрический метод	0.1	Закрепление отсутствует
846	397299.75	1497993.83	Картометрический метод	0.1	Закрепление отсутствует
847	397304.03	1497964.91	Картометрический метод	0.1	Закрепление отсутствует
848	397305.53	1497955.73	Картометрический метод	0.1	Закрепление отсутствует
849	397312.16	1497910.93	Картометрический метод	0.1	Закрепление отсутствует
850	397324.64	1497827.45	Картометрический метод	0.1	Закрепление отсутствует
851	397148.31	1497802.41	Картометрический метод	0.1	Закрепление отсутствует
852	397149.07	1497796.40	Картометрический метод	0.1	Закрепление отсутствует
853	397089.08	1497785.85	Картометрический метод	0.1	Закрепление отсутствует
854	397088.27	1497792.56	Картометрический метод	0.1	Закрепление отсутствует
855	396986.09	1497777.89	Картометрический метод	0.1	Закрепление отсутствует
856	396897.95	1497816.32	Картометрический метод	0.1	Закрепление отсутствует
857	396872.65	1497825.59	Картометрический метод	0.1	Закрепление отсутствует
858	396764.86	1497813.18	Картометрический метод	0.1	Закрепление отсутствует
859	396707.06	1497806.38	Картометрический метод	0.1	Закрепление отсутствует
860	396683.56	1497803.66	Картометрический метод	0.1	Закрепление отсутствует
861	396654.16	1497801.56	Картометрический метод	0.1	Закрепление отсутствует
862	396622.35	1497799.27	Картометрический метод	0.1	Закрепление отсутствует
863	396577.16	1497806.44	Картометрический метод	0.1	Закрепление отсутствует
864	396544.63	1497798.57	Картометрический метод	0.1	Закрепление отсутствует
865	396528.17	1497793.26	Картометрический метод	0.1	Закрепление отсутствует
866	396518.99	1497789.75	Картометрический метод	0.1	Закрепление отсутствует
867	396523.71	1497790.79	Картометрический метод	0.1	Закрепление отсутствует
868	396529.13	1497789.42	Картометрический метод	0.1	Закрепление отсутствует
869	396531.46	1497786.67	Картометрический метод	0.1	Закрепление отсутствует
870	396534.33	1497780.82	Картометрический метод	0.1	Закрепление отсутствует
871	396499.53	1497772.00	Картометрический метод	0.1	Закрепление отсутствует
872	396492.17	1497722.35	Картометрический метод	0.1	Закрепление отсутствует
873	396478.37	1497709.75	Картометрический метод	0.1	Закрепление отсутствует
874	396432.37	1497698.77	Картометрический метод	0.1	Закрепление отсутствует
875	396434.66	1497687.61	Картометрический метод	0.1	Закрепление отсутствует
876	396462.37	1497692.67	Картометрический метод	0.1	Закрепление отсутствует
877	396478.38	1497533.58	Картометрический метод	0.1	Закрепление отсутствует
878	396488.23	1497435.65	Картометрический метод	0.1	Закрепление отсутствует
879	396475.37	1497414.57	Картометрический метод	0.1	Закрепление отсутствует
880	396485.33	1497390.48	Картометрический метод	0.1	Закрепление отсутствует
881	396489.79	1497381.36	Картометрический метод	0.1	Закрепление отсутствует
882	396500.80	1497355.92	Картометрический метод	0.1	Закрепление отсутствует
883	396519.72	1497316.48	Картометрический метод	0.1	Закрепление отсутствует
884	396519.86	1497312.12	Картометрический метод	0.1	Закрепление отсутствует
885	396586.68	1497177.56	Картометрический метод	0.1	Закрепление отсутствует
886	396635.68	1497079.96	Картометрический метод	0.1	Закрепление отсутствует
887	396636.06	1497068.12	Картометрический метод	0.1	Закрепление отсутствует
888	396632.27	1497068.46	Картометрический метод	0.1	Закрепление отсутствует
889	396630.33	1497050.52	Картометрический метод	0.1	Закрепление отсутствует
890	396633.80	1497052.26	Картометрический метод	0.1	Закрепление отсутствует
891	396634.69	1497050.49	Картометрический метод	0.1	Закрепление отсутствует
892	396635.60	1497048.69	Картометрический метод	0.1	Закрепление отсутствует
893	396632.03	1497046.90	Картометрический метод	0.1	Закрепление отсутствует
894	396630.31	1497050.31	Картометрический метод	0.1	Закрепление отсутствует
895	396627.10	1497020.54	Картометрический метод	0.1	Закрепление отсутствует
896	396627.30	1497012.55	Картометрический метод	0.1	Закрепление отсутствует
897	396629.42	1497000.96	Картометрический метод	0.1	Закрепление отсутствует
898	396650.06	1496953.57	Картометрический метод	0.1	Закрепление отсутствует

899	396717.09	1496804.05	Картометрический метод	0.1	Закрепление отсутствует
900	396751.45	1496728.20	Картометрический метод	0.1	Закрепление отсутствует
901	396774.41	1496677.78	Картометрический метод	0.1	Закрепление отсутствует
902	396815.20	1496586.96	Картометрический метод	0.1	Закрепление отсутствует
903	396836.22	1496539.77	Картометрический метод	0.1	Закрепление отсутствует
904	396844.50	1496521.23	Картометрический метод	0.1	Закрепление отсутствует
905	396860.61	1496485.15	Картометрический метод	0.1	Закрепление отсутствует
906	396924.39	1496347.74	Картометрический метод	0.1	Закрепление отсутствует
907	396932.07	1496345.76	Картометрический метод	0.1	Закрепление отсутствует
908	396936.22	1496343.60	Картометрический метод	0.1	Закрепление отсутствует
909	397025.86	1496157.30	Картометрический метод	0.1	Закрепление отсутствует
910	397027.24	1496156.20	Картометрический метод	0.1	Закрепление отсутствует
911	397068.27	1496177.00	Картометрический метод	0.1	Закрепление отсутствует
912	397041.17	1496230.53	Картометрический метод	0.1	Закрепление отсутствует
913	397400.71	1496412.53	Картометрический метод	0.1	Закрепление отсутствует
914	397433.68	1496347.41	Картометрический метод	0.1	Закрепление отсутствует
915	397381.90	1496141.90	Картометрический метод	0.1	Закрепление отсутствует
916	397371.84	1496060.46	Картометрический метод	0.1	Закрепление отсутствует
917	397425.32	1495958.75	Картометрический метод	0.1	Закрепление отсутствует
918	397424.60	1495920.29	Картометрический метод	0.1	Закрепление отсутствует
919	397416.06	1495884.02	Картометрический метод	0.1	Закрепление отсутствует
920	397398.12	1495849.74	Картометрический метод	0.1	Закрепление отсутствует
921	397370.96	1495825.92	Картометрический метод	0.1	Закрепление отсутствует
922	397300.01	1495798.93	Картометрический метод	0.1	Закрепление отсутствует
923	397227.43	1495776.20	Картометрический метод	0.1	Закрепление отсутствует
924	397235.51	1495760.47	Картометрический метод	0.1	Закрепление отсутствует
925	397247.93	1495736.25	Картометрический метод	0.1	Закрепление отсутствует
926	397275.71	1495676.16	Картометрический метод	0.1	Закрепление отсутствует
927	397298.53	1495629.50	Картометрический метод	0.1	Закрепление отсутствует
928	397313.25	1495608.94	Картометрический метод	0.1	Закрепление отсутствует
929	397446.12	1495454.86	Картометрический метод	0.1	Закрепление отсутствует
930	397468.86	1495467.51	Картометрический метод	0.1	Закрепление отсутствует
931	397481.24	1495434.06	Картометрический метод	0.1	Закрепление отсутствует
932	397482.74	1495430.03	Картометрический метод	0.1	Закрепление отсутствует
933	397487.05	1495418.41	Картометрический метод	0.1	Закрепление отсутствует
934	397490.17	1495414.75	Картометрический метод	0.1	Закрепление отсутствует
935	397659.78	1495216.68	Картометрический метод	0.1	Закрепление отсутствует
936	397663.13	1495212.87	Картометрический метод	0.1	Закрепление отсутствует
937	397697.49	1495240.56	Картометрический метод	0.1	Закрепление отсутствует
938	397761.48	1495167.55	Картометрический метод	0.1	Закрепление отсутствует
939	397769.83	1495165.99	Картометрический метод	0.1	Закрепление отсутствует
940	397795.92	1495135.52	Картометрический метод	0.1	Закрепление отсутствует
941	397793.31	1495131.01	Картометрический метод	0.1	Закрепление отсутствует
942	397816.69	1495104.66	Картометрический метод	0.1	Закрепление отсутствует
943	397821.34	1495101.61	Картометрический метод	0.1	Закрепление отсутствует
944	397825.52	1495100.08	Картометрический метод	0.1	Закрепление отсутствует
945	397829.62	1495099.29	Картометрический метод	0.1	Закрепление отсутствует
946	397832.64	1495099.99	Картометрический метод	0.1	Закрепление отсутствует
947	397834.66	1495101.82	Картометрический метод	0.1	Закрепление отсутствует
948	397836.24	1495104.69	Картометрический метод	0.1	Закрепление отсутствует
949	397836.27	1495108.93	Картометрический метод	0.1	Закрепление отсутствует
950	397883.80	1495018.07	Картометрический метод	0.1	Закрепление отсутствует
951	397855.63	1494993.21	Картометрический метод	0.1	Закрепление отсутствует
952	397873.14	1494973.20	Картометрический метод	0.1	Закрепление отсутствует
953	398065.84	1494840.16	Картометрический метод	0.1	Закрепление отсутствует
954	398153.28	1494921.05	Картометрический метод	0.1	Закрепление отсутствует
955	398171.96	1494932.15	Картометрический метод	0.1	Закрепление отсутствует
956	398196.61	1494879.17	Картометрический метод	0.1	Закрепление отсутствует
957	398209.22	1494848.97	Картометрический метод	0.1	Закрепление отсутствует
958	398210.73	1494842.39	Картометрический метод	0.1	Закрепление отсутствует
959	398207.33	1494841.59	Картометрический метод	0.1	Закрепление отсутствует
960	398210.44	1494819.69	Картометрический метод	0.1	Закрепление отсутствует

961	398213.94	1494821.07	Картометрический метод	0.1	Закрепление отсутствует
962	398214.95	1494808.68	Картометрический метод	0.1	Закрепление отсутствует
963	398214.76	1494803.47	Картометрический метод	0.1	Закрепление отсутствует
964	398212.26	1494798.47	Картометрический метод	0.1	Закрепление отсутствует
965	398206.26	1494791.39	Картометрический метод	0.1	Закрепление отсутствует
966	398195.81	1494779.07	Картометрический метод	0.1	Закрепление отсутствует
967	398191.28	1494773.73	Картометрический метод	0.1	Закрепление отсутствует
968	398186.11	1494767.63	Картометрический метод	0.1	Закрепление отсутствует
969	398177.98	1494758.05	Картометрический метод	0.1	Закрепление отсутствует
970	398174.29	1494753.69	Картометрический метод	0.1	Закрепление отсутствует
971	398258.70	1494729.17	Картометрический метод	0.1	Закрепление отсутствует
972	398304.82	1494732.89	Картометрический метод	0.1	Закрепление отсутствует
973	398289.47	1494854.40	Картометрический метод	0.1	Закрепление отсутствует
974	398281.05	1494854.10	Картометрический метод	0.1	Закрепление отсутствует
975	398279.37	1494864.59	Картометрический метод	0.1	Закрепление отсутствует
976	398281.06	1494867.61	Картометрический метод	0.1	Закрепление отсутствует
977	398283.39	1494902.50	Картометрический метод	0.1	Закрепление отсутствует
978	398304.03	1494940.81	Картометрический метод	0.1	Закрепление отсутствует
979	398310.81	1494953.38	Картометрический метод	0.1	Закрепление отсутствует
980	398310.11	1494959.20	Картометрический метод	0.1	Закрепление отсутствует
981	398313.01	1494960.12	Картометрический метод	0.1	Закрепление отсутствует
982	398307.44	1494965.85	Картометрический метод	0.1	Закрепление отсутствует
983	398292.97	1494975.24	Картометрический метод	0.1	Закрепление отсутствует
984	398319.41	1495046.46	Картометрический метод	0.1	Закрепление отсутствует
985	398343.19	1495089.86	Картометрический метод	0.1	Закрепление отсутствует
986	398375.06	1495253.77	Картометрический метод	0.1	Закрепление отсутствует
987	398396.58	1495265.88	Картометрический метод	0.1	Закрепление отсутствует
988	398407.04	1495294.55	Картометрический метод	0.1	Закрепление отсутствует
989	398368.51	1495375.46	Картометрический метод	0.1	Закрепление отсутствует
990	398349.53	1495387.02	Картометрический метод	0.1	Закрепление отсутствует
991	398335.20	1495395.75	Картометрический метод	0.1	Закрепление отсутствует
992	398288.88	1495487.13	Картометрический метод	0.1	Закрепление отсутствует
993	398313.75	1495499.42	Картометрический метод	0.1	Закрепление отсутствует
994	398373.39	1495528.91	Картометрический метод	0.1	Закрепление отсутствует
995	398369.38	1495537.15	Картометрический метод	0.1	Закрепление отсутствует
996	398359.76	1495556.85	Картометрический метод	0.1	Закрепление отсутствует
997	398355.99	1495580.70	Картометрический метод	0.1	Закрепление отсутствует
998	398242.30	1495806.67	Картометрический метод	0.1	Закрепление отсутствует
999	398245.96	1495834.86	Картометрический метод	0.1	Закрепление отсутствует
1000	398324.58	1495872.95	Картометрический метод	0.1	Закрепление отсутствует
1001	398346.82	1495828.24	Картометрический метод	0.1	Закрепление отсутствует
1002	398348.76	1495824.36	Картометрический метод	0.1	Закрепление отсутствует
1003	398435.45	1495867.67	Картометрический метод	0.1	Закрепление отсутствует
1004	398438.41	1495861.76	Картометрический метод	0.1	Закрепление отсутствует
1005	398452.85	1495833.15	Картометрический метод	0.1	Закрепление отсутствует
1006	398457.31	1495824.36	Картометрический метод	0.1	Закрепление отсутствует
1007	398478.95	1495778.03	Картометрический метод	0.1	Закрепление отсутствует
1008	398528.96	1495680.19	Картометрический метод	0.1	Закрепление отсутствует
1009	398545.75	1495688.94	Картометрический метод	0.1	Закрепление отсутствует
1010	398562.35	1495697.61	Картометрический метод	0.1	Закрепление отсутствует
1011	398596.95	1495715.23	Картометрический метод	0.1	Закрепление отсутствует
1012	398613.03	1495683.55	Картометрический метод	0.1	Закрепление отсутствует
1013	398615.60	1495678.48	Картометрический метод	0.1	Закрепление отсутствует
1014	398618.44	1495679.92	Картометрический метод	0.1	Закрепление отсутствует
1015	398681.62	1495557.43	Картометрический метод	0.1	Закрепление отсутствует
1016	398694.86	1495530.74	Картометрический метод	0.1	Закрепление отсутствует
1017	398696.65	1495524.98	Картометрический метод	0.1	Закрепление отсутствует
1018	398706.89	1495505.97	Картометрический метод	0.1	Закрепление отсутствует
1019	398717.01	1495513.84	Картометрический метод	0.1	Закрепление отсутствует
1020	398732.68	1495605.71	Картометрический метод	0.1	Закрепление отсутствует
1021	398707.63	1495573.23	Картометрический метод	0.1	Закрепление отсутствует
1022	398678.36	1495595.61	Картометрический метод	0.1	Закрепление отсутствует

1023	398687.24	1495607.97	Картометрический метод	0.1	Закрепление отсутствует
1024	398671.53	1495620.17	Картометрический метод	0.1	Закрепление отсутствует
1025	398675.53	1495625.56	Картометрический метод	0.1	Закрепление отсутствует
1026	398662.51	1495635.78	Картометрический метод	0.1	Закрепление отсутствует
1027	398680.31	1495660.46	Картометрический метод	0.1	Закрепление отсутствует
1028	398739.79	1495866.55	Картометрический метод	0.1	Закрепление отсутствует
1029	398741.28	1495870.45	Картометрический метод	0.1	Закрепление отсутствует
1030	398744.02	1495877.65	Картометрический метод	0.1	Закрепление отсутствует
1031	398761.39	1495894.30	Картометрический метод	0.1	Закрепление отсутствует
1032	398811.02	1495923.43	Картометрический метод	0.1	Закрепление отсутствует
1033	398830.50	1495934.90	Картометрический метод	0.1	Закрепление отсутствует
1034	398835.01	1495925.96	Картометрический метод	0.1	Закрепление отсутствует
1035	398841.25	1495929.13	Картометрический метод	0.1	Закрепление отсутствует
1036	398843.52	1495924.68	Картометрический метод	0.1	Закрепление отсутствует
1037	398853.63	1495929.77	Картометрический метод	0.1	Закрепление отсутствует
1038	398858.68	1495932.33	Картометрический метод	0.1	Закрепление отсутствует
1039	398831.13	1495986.75	Картометрический метод	0.1	Закрепление отсутствует
1040	398825.97	1495990.31	Картометрический метод	0.1	Закрепление отсутствует
1041	398637.49	1496353.84	Картометрический метод	0.1	Закрепление отсутствует
1042	398599.30	1496391.69	Картометрический метод	0.1	Закрепление отсутствует
1043	398509.38	1496571.43	Картометрический метод	0.1	Закрепление отсутствует
1044	398520.08	1496576.86	Картометрический метод	0.1	Закрепление отсутствует
1045	398515.57	1496585.77	Картометрический метод	0.1	Закрепление отсутствует
1046	398477.93	1496566.73	Картометрический метод	0.1	Закрепление отсутствует
1047	398467.22	1496561.30	Картометрический метод	0.1	Закрепление отсутствует
1048	398449.14	1496601.72	Картометрический метод	0.1	Закрепление отсутствует
1049	398439.75	1496622.70	Картометрический метод	0.1	Закрепление отсутствует
1050	398433.38	1496665.00	Картометрический метод	0.1	Закрепление отсутствует
1051	398421.94	1496741.04	Картометрический метод	0.1	Закрепление отсутствует
1052	398420.45	1496783.41	Картометрический метод	0.1	Закрепление отсутствует
1053	398424.41	1496828.45	Картометрический метод	0.1	Закрепление отсутствует
1054	398427.48	1496878.35	Картометрический метод	0.1	Закрепление отсутствует
1055	398433.92	1496982.88	Картометрический метод	0.1	Закрепление отсутствует
1056	398436.89	1497031.25	Картометрический метод	0.1	Закрепление отсутствует
1057	398378.60	1497145.23	Картометрический метод	0.1	Закрепление отсутствует
1058	398327.60	1497244.90	Картометрический метод	0.1	Закрепление отсутствует
1059	398345.45	1497253.93	Картометрический метод	0.1	Закрепление отсутствует
1060	398314.42	1497316.55	Картометрический метод	0.1	Закрепление отсутствует
1061	398266.39	1497413.41	Картометрический метод	0.1	Закрепление отсутствует
1062	398287.47	1497425.10	Картометрический метод	0.1	Закрепление отсутствует
1063	398281.80	1497436.11	Картометрический метод	0.1	Закрепление отсутствует
1064	398246.35	1497505.16	Картометрический метод	0.1	Закрепление отсутствует
1065	398123.84	1497743.70	Картометрический метод	0.1	Закрепление отсутствует
1066	398084.07	1497762.49	Картометрический метод	0.1	Закрепление отсутствует
1067	397967.86	1497950.43	Картометрический метод	0.1	Закрепление отсутствует
1068	398028.35	1498046.78	Картометрический метод	0.1	Закрепление отсутствует
1069	398028.36	1498046.78	Картометрический метод	0.1	Закрепление отсутствует
1070	398064.39	1498061.51	Картометрический метод	0.1	Закрепление отсутствует
1071	398147.52	1498116.50	Картометрический метод	0.1	Закрепление отсутствует
1072	398156.40	1498172.53	Картометрический метод	0.1	Закрепление отсутствует
1073	398365.50	1498065.17	Картометрический метод	0.1	Закрепление отсутствует
1074	398486.93	1498047.17	Картометрический метод	0.1	Закрепление отсутствует
1075	398578.98	1498040.22	Картометрический метод	0.1	Закрепление отсутствует
1076	398591.02	1498040.43	Картометрический метод	0.1	Закрепление отсутствует
1077	398624.66	1498040.95	Картометрический метод	0.1	Закрепление отсутствует
1078	398808.18	1498043.88	Картометрический метод	0.1	Закрепление отсутствует
1079	398982.36	1498046.69	Картометрический метод	0.1	Закрепление отсутствует
1080	398988.72	1498046.78	Картометрический метод	0.1	Закрепление отсутствует
1081	399174.74	1498049.74	Картометрический метод	0.1	Закрепление отсутствует
1082	399265.82	1498282.76	Картометрический метод	0.1	Закрепление отсутствует
1083	399534.23	1498666.45	Картометрический метод	0.1	Закрепление отсутствует
1084	399537.73	1498671.33	Картометрический метод	0.1	Закрепление отсутствует

1085	399551.57	1498690.02	Картометрический метод	0.1	Закрепление отсутствует
1086	399545.41	1498693.96	Картометрический метод	0.1	Закрепление отсутствует
1087	399544.60	1498694.51	Картометрический метод	0.1	Закрепление отсутствует
1088	399512.90	1498715.21	Картометрический метод	0.1	Закрепление отсутствует
1089	399507.71	1498718.57	Картометрический метод	0.1	Закрепление отсутствует
1090	399480.77	1498735.95	Картометрический метод	0.1	Закрепление отсутствует
1091	399454.20	1498753.07	Картометрический метод	0.1	Закрепление отсутствует
1092	399428.67	1498769.57	Картометрический метод	0.1	Закрепление отсутствует
1093	399406.23	1498784.02	Картометрический метод	0.1	Закрепление отсутствует
1094	399396.78	1498790.15	Картометрический метод	0.1	Закрепление отсутствует
1095	399387.93	1498822.70	Картометрический метод	0.1	Закрепление отсутствует
1096	399379.82	1498800.89	Картометрический метод	0.1	Закрепление отсутствует
1097	399374.70	1498804.18	Картометрический метод	0.1	Закрепление отсутствует
1098	399365.20	1498810.37	Картометрический метод	0.1	Закрепление отсутствует
1099	399334.70	1498830.11	Картометрический метод	0.1	Закрепление отсутствует
1100	399329.14	1498845.48	Картометрический метод	0.1	Закрепление отсутствует
1101	399325.37	1498855.94	Картометрический метод	0.1	Закрепление отсутствует
1102	399320.36	1498870.00	Картометрический метод	0.1	Закрепление отсутствует
1103	399298.28	1498931.12	Картометрический метод	0.1	Закрепление отсутствует
1104	399283.25	1498972.73	Картометрический метод	0.1	Закрепление отсутствует
1105	399267.49	1499066.67	Картометрический метод	0.1	Закрепление отсутствует
1106	399292.91	1499036.99	Картометрический метод	0.1	Закрепление отсутствует
1107	399296.61	1499040.47	Картометрический метод	0.1	Закрепление отсутствует
1108	399299.74	1499043.43	Картометрический метод	0.1	Закрепление отсутствует
1109	399299.97	1499043.46	Картометрический метод	0.1	Закрепление отсутствует
1110	399308.67	1499033.33	Картометрический метод	0.1	Закрепление отсутствует
1111	399315.90	1499025.98	Картометрический метод	0.1	Закрепление отсутствует
1112	399318.80	1499068.53	Картометрический метод	0.1	Закрепление отсутствует
1113	399303.04	1499138.59	Картометрический метод	0.1	Закрепление отсутствует
1114	399279.87	1499313.53	Картометрический метод	0.1	Закрепление отсутствует
1115	399270.91	1499315.33	Картометрический метод	0.1	Закрепление отсутствует
1116	399061.89	1499351.72	Картометрический метод	0.1	Закрепление отсутствует
1117	399059.00	1499354.16	Картометрический метод	0.1	Закрепление отсутствует
1118	399018.54	1499579.04	Картометрический метод	0.1	Закрепление отсутствует
1119	399016.71	1499590.96	Картометрический метод	0.1	Закрепление отсутствует
1120	399005.51	1499658.27	Картометрический метод	0.1	Закрепление отсутствует
1121	398993.08	1499733.27	Картометрический метод	0.1	Закрепление отсутствует
1122	399112.88	1499753.22	Картометрический метод	0.1	Закрепление отсутствует
1123	399125.50	1499607.28	Картометрический метод	0.1	Закрепление отсутствует
1124	399461.73	1499662.64	Картометрический метод	0.1	Закрепление отсутствует
1125	399643.62	1499691.79	Картометрический метод	0.1	Закрепление отсутствует
1126	399643.35	1499693.69	Картометрический метод	0.1	Закрепление отсутствует
1127	399762.25	1499711.28	Картометрический метод	0.1	Закрепление отсутствует
1128	399793.90	1499716.50	Картометрический метод	0.1	Закрепление отсутствует
1129	399813.22	1499719.70	Картометрический метод	0.1	Закрепление отсутствует
1130	399833.56	1499723.03	Картометрический метод	0.1	Закрепление отсутствует
1131	399854.07	1499726.41	Картометрический метод	0.1	Закрепление отсутствует
1132	399872.30	1499729.43	Картометрический метод	0.1	Закрепление отсутствует
1133	399883.66	1499731.41	Картометрический метод	0.1	Закрепление отсутствует
1134	399910.08	1499736.02	Картометрический метод	0.1	Закрепление отсутствует
1135	399916.71	1499737.15	Картометрический метод	0.1	Закрепление отсутствует
1136	399929.84	1499739.34	Картометрический метод	0.1	Закрепление отсутствует
1137	399931.14	1499739.28	Картометрический метод	0.1	Закрепление отсутствует
1138	399976.54	1499744.96	Картометрический метод	0.1	Закрепление отсутствует
1139	399976.49	1499746.94	Картометрический метод	0.1	Закрепление отсутствует
1140	399976.72	1499746.97	Картометрический метод	0.1	Закрепление отсутствует
1141	399976.66	1499748.98	Картометрический метод	0.1	Закрепление отсутствует
1142	399976.27	1499762.98	Картометрический метод	0.1	Закрепление отсутствует
1143	399973.64	1499774.48	Картометрический метод	0.1	Закрепление отсутствует
1144	399938.01	1499851.64	Картометрический метод	0.1	Закрепление отсутствует
1145	399935.51	1499857.07	Картометрический метод	0.1	Закрепление отсутствует
1146	399929.69	1499855.49	Картометрический метод	0.1	Закрепление отсутствует

1147	399929.13	1499857.41	Картометрический метод	0.1	Закрепление отсутствует
1148	399934.59	1499859.06	Картометрический метод	0.1	Закрепление отсутствует
1149	399879.35	1499978.71	Картометрический метод	0.1	Закрепление отсутствует
1150	399859.75	1500177.35	Картометрический метод	0.1	Закрепление отсутствует
1151	399857.04	1500204.50	Картометрический метод	0.1	Закрепление отсутствует
1152	399856.45	1500210.26	Картометрический метод	0.1	Закрепление отсутствует
1153	399877.29	1500215.05	Картометрический метод	0.1	Закрепление отсутствует
1154	399912.78	1500221.09	Картометрический метод	0.1	Закрепление отсутствует
1	400276.55	1500301.89	Картометрический метод	0.1	Закрепление отсутствует
за исключением в контуре 29					
1	402978.10	1493848.39	Картометрический метод	0.1	Закрепление отсутствует
2	402938.63	1493759.15	Картометрический метод	0.1	Закрепление отсутствует
3	403027.67	1493733.25	Картометрический метод	0.1	Закрепление отсутствует
4	403010.20	1493841.35	Картометрический метод	0.1	Закрепление отсутствует
5	402996.90	1493843.14	Картометрический метод	0.1	Закрепление отсутствует
1	402978.10	1493848.39	Картометрический метод	0.1	Закрепление отсутствует
за исключением в контуре 29					
1	398612.73	1495466.96	Картометрический метод	0.1	Закрепление отсутствует
2	398620.61	1495451.44	Картометрический метод	0.1	Закрепление отсутствует
3	398611.74	1495446.77	Картометрический метод	0.1	Закрепление отсутствует
4	398570.04	1495425.52	Картометрический метод	0.1	Закрепление отсутствует
5	398552.22	1495416.40	Картометрический метод	0.1	Закрепление отсутствует
6	398556.43	1495407.73	Картометрический метод	0.1	Закрепление отсутствует
7	398553.96	1495406.48	Картометрический метод	0.1	Закрепление отсутствует
8	398549.72	1495414.90	Картометрический метод	0.1	Закрепление отсутствует
9	398535.33	1495407.76	Картометрический метод	0.1	Закрепление отсутствует
10	398530.74	1495417.80	Картометрический метод	0.1	Закрепление отсутствует
11	398527.41	1495424.45	Картометрический метод	0.1	Закрепление отсутствует
12	398568.16	1495444.91	Картометрический метод	0.1	Закрепление отсутствует
13	398562.32	1495456.99	Картометрический метод	0.1	Закрепление отсутствует
14	398560.32	1495461.14	Картометрический метод	0.1	Закрепление отсутствует
15	398562.92	1495462.54	Картометрический метод	0.1	Закрепление отсутствует
16	398564.95	1495458.36	Картометрический метод	0.1	Закрепление отсутствует
17	398570.85	1495446.26	Картометрический метод	0.1	Закрепление отсутствует
18	398589.39	1495455.41	Картометрический метод	0.1	Закрепление отсутствует
1	398612.73	1495466.96	Картометрический метод	0.1	Закрепление отсутствует
за исключением в контуре 29					
1	398302.77	1495768.18	Картометрический метод	0.1	Закрепление отсутствует
2	398319.40	1495735.46	Картометрический метод	0.1	Закрепление отсутствует
3	398322.57	1495737.07	Картометрический метод	0.1	Закрепление отсутствует
4	398322.89	1495736.43	Картометрический метод	0.1	Закрепление отсутствует
5	398323.43	1495736.71	Картометрический метод	0.1	Закрепление отсутствует
6	398324.97	1495733.69	Картометрический метод	0.1	Закрепление отсутствует
7	398324.39	1495733.38	Картометрический метод	0.1	Закрепление отсутствует
8	398324.64	1495732.89	Картометрический метод	0.1	Закрепление отсутствует
9	398321.61	1495731.37	Картометрический метод	0.1	Закрепление отсутствует
10	398334.67	1495705.66	Картометрический метод	0.1	Закрепление отсутствует
11	398323.96	1495700.02	Картометрический метод	0.1	Закрепление отсутствует
12	398314.35	1495694.95	Картометрический метод	0.1	Закрепление отсутствует
13	398281.78	1495757.54	Картометрический метод	0.1	Закрепление отсутствует
1	398302.77	1495768.18	Картометрический метод	0.1	Закрепление отсутствует
Контур 30					
1	401761.58	1501230.55	Картометрический метод	0.1	Закрепление отсутствует
2	401763.21	1501224.02	Картометрический метод	0.1	Закрепление отсутствует
3	401766.86	1501203.95	Картометрический метод	0.1	Закрепление отсутствует
4	401772.15	1501174.83	Картометрический метод	0.1	Закрепление отсутствует
5	401779.28	1501135.63	Картометрический метод	0.1	Закрепление отсутствует
6	401782.82	1501116.21	Картометрический метод	0.1	Закрепление отсутствует
7	401786.34	1501096.81	Картометрический метод	0.1	Закрепление отсутствует
8	401793.35	1501058.22	Картометрический метод	0.1	Закрепление отсутствует
9	401800.33	1501019.86	Картометрический метод	0.1	Закрепление отсутствует
10	401804.19	1500998.57	Картометрический метод	0.1	Закрепление отсутствует

11	401807.28	1500981.61	Картометрический метод	0.1	Закрепление отсутствует
12	401810.90	1500961.69	Картометрический метод	0.1	Закрепление отсутствует
13	401814.21	1500943.51	Картометрический метод	0.1	Закрепление отсутствует
14	401816.70	1500929.82	Картометрический метод	0.1	Закрепление отсутствует
15	401817.42	1500925.12	Картометрический метод	0.1	Закрепление отсутствует
16	401820.37	1500905.91	Картометрический метод	0.1	Закрепление отсутствует
17	401822.93	1500889.35	Картометрический метод	0.1	Закрепление отсутствует
18	401825.94	1500869.58	Картометрический метод	0.1	Закрепление отсутствует
19	401826.80	1500863.97	Картометрический метод	0.1	Закрепление отсутствует
20	401831.98	1500830.33	Картометрический метод	0.1	Закрепление отсутствует
21	401834.13	1500816.33	Картометрический метод	0.1	Закрепление отсутствует
22	401839.14	1500783.69	Картометрический метод	0.1	Закрепление отсутствует
23	401840.97	1500771.80	Картометрический метод	0.1	Закрепление отсутствует
24	401844.96	1500745.78	Картометрический метод	0.1	Закрепление отсутствует
25	401845.58	1500742.21	Картометрический метод	0.1	Закрепление отсутствует
26	401847.28	1500732.30	Картометрический метод	0.1	Закрепление отсутствует
27	401852.73	1500700.61	Картометрический метод	0.1	Закрепление отсутствует
28	401854.05	1500692.93	Картометрический метод	0.1	Закрепление отсутствует
29	401859.87	1500659.16	Картометрический метод	0.1	Закрепление отсутствует
30	401860.86	1500653.40	Картометрический метод	0.1	Закрепление отсутствует
31	401867.00	1500617.65	Картометрический метод	0.1	Закрепление отсутствует
32	401867.64	1500613.93	Картометрический метод	0.1	Закрепление отсутствует
33	401874.11	1500576.32	Картометрический метод	0.1	Закрепление отсутствует
34	401881.26	1500534.81	Картометрический метод	0.1	Закрепление отсутствует
35	401888.31	1500493.82	Картометрический метод	0.1	Закрепление отсутствует
36	401895.40	1500452.59	Картометрический метод	0.1	Закрепление отсутствует
37	401900.78	1500421.32	Картометрический метод	0.1	Закрепление отсутствует
38	401903.09	1500411.11	Картометрический метод	0.1	Закрепление отсутствует
39	401909.15	1500384.24	Картометрический метод	0.1	Закрепление отсутствует
40	401913.16	1500366.52	Картометрический метод	0.1	Закрепление отсутствует
41	401917.60	1500346.84	Картометрический метод	0.1	Закрепление отсутствует
42	401923.17	1500322.17	Картометрический метод	0.1	Закрепление отсутствует
43	401928.48	1500298.65	Картометрический метод	0.1	Закрепление отсутствует
44	401939.69	1500248.97	Картометрический метод	0.1	Закрепление отсутствует
45	401941.93	1500227.25	Картометрический метод	0.1	Закрепление отсутствует
46	401944.55	1500201.72	Картометрический метод	0.1	Закрепление отсутствует
47	401947.18	1500176.74	Картометрический метод	0.1	Закрепление отсутствует
48	401949.53	1500154.11	Картометрический метод	0.1	Закрепление отсутствует
49	401951.80	1500132.24	Картометрический метод	0.1	Закрепление отсутствует
50	401956.44	1500084.63	Картометрический метод	0.1	Закрепление отсутствует
51	401957.62	1500072.59	Картометрический метод	0.1	Закрепление отсутствует
52	401958.13	1500069.60	Картометрический метод	0.1	Закрепление отсутствует
53	401960.29	1500069.63	Картометрический метод	0.1	Закрепление отсутствует
54	401964.67	1500038.37	Картометрический метод	0.1	Закрепление отсутствует
55	401969.27	1500008.63	Картометрический метод	0.1	Закрепление отсутствует
56	401968.48	1500008.60	Картометрический метод	0.1	Закрепление отсутствует
57	401968.77	1500006.89	Картометрический метод	0.1	Закрепление отсутствует
58	401971.52	1499990.69	Картометрический метод	0.1	Закрепление отсутствует
59	401976.33	1499962.36	Картометрический метод	0.1	Закрепление отсутствует
60	401933.62	1499931.65	Картометрический метод	0.1	Закрепление отсутствует
61	401916.14	1499920.97	Картометрический метод	0.1	Закрепление отсутствует
62	401902.78	1499912.80	Картометрический метод	0.1	Закрепление отсутствует
63	401881.12	1499910.45	Картометрический метод	0.1	Закрепление отсутствует
64	401842.02	1499906.18	Картометрический метод	0.1	Закрепление отсутствует
65	401815.93	1499906.27	Картометрический метод	0.1	Закрепление отсутствует
66	401791.95	1499906.33	Картометрический метод	0.1	Закрепление отсутствует
67	401767.42	1499903.95	Картометрический метод	0.1	Закрепление отсутствует
68	401717.38	1499899.04	Картометрический метод	0.1	Закрепление отсутствует
69	401668.13	1499894.22	Картометрический метод	0.1	Закрепление отсутствует
70	401618.90	1499889.43	Картометрический метод	0.1	Закрепление отсутствует
71	401569.64	1499884.62	Картометрический метод	0.1	Закрепление отсутствует
72	401567.65	1499884.40	Картометрический метод	0.1	Закрепление отсутствует

73	401513.61	1499879.13	Картометрический метод	0.1	Закрепление отсутствует
74	401463.22	1499874.21	Картометрический метод	0.1	Закрепление отсутствует
75	401456.58	1499874.61	Картометрический метод	0.1	Закрепление отсутствует
76	401399.10	1499878.18	Картометрический метод	0.1	Закрепление отсутствует
77	401337.74	1499880.77	Картометрический метод	0.1	Закрепление отсутствует
78	401285.52	1499882.08	Картометрический метод	0.1	Закрепление отсутствует
79	401253.86	1499931.37	Картометрический метод	0.1	Закрепление отсутствует
80	401237.10	1499957.39	Картометрический метод	0.1	Закрепление отсутствует
81	401207.89	1499951.78	Картометрический метод	0.1	Закрепление отсутствует
82	401173.65	1499945.19	Картометрический метод	0.1	Закрепление отсутствует
83	401143.62	1499939.42	Картометрический метод	0.1	Закрепление отсутствует
84	401116.56	1499934.21	Картометрический метод	0.1	Закрепление отсутствует
85	401064.99	1499924.30	Картометрический метод	0.1	Закрепление отсутствует
86	401043.60	1499920.18	Картометрический метод	0.1	Закрепление отсутствует
87	401055.76	1500008.63	Картометрический метод	0.1	Закрепление отсутствует
88	401045.20	1500059.75	Картометрический метод	0.1	Закрепление отсутствует
89	401033.46	1500051.51	Картометрический метод	0.1	Закрепление отсутствует
90	400997.01	1500025.92	Картометрический метод	0.1	Закрепление отсутствует
91	400980.77	1500014.51	Картометрический метод	0.1	Закрепление отсутствует
92	400979.48	1500013.60	Картометрический метод	0.1	Закрепление отсутствует
93	400979.51	1500013.57	Картометрический метод	0.1	Закрепление отсутствует
94	400935.10	1499982.37	Картометрический метод	0.1	Закрепление отсутствует
95	400912.57	1500010.09	Картометрический метод	0.1	Закрепление отсутствует
96	400883.69	1500044.53	Картометрический метод	0.1	Закрепление отсутствует
97	400870.08	1500060.72	Картометрический метод	0.1	Закрепление отсутствует
98	400823.19	1500119.07	Картометрический метод	0.1	Закрепление отсутствует
99	400812.03	1500131.94	Картометрический метод	0.1	Закрепление отсутствует
100	400809.54	1500134.11	Картометрический метод	0.1	Закрепление отсутствует
101	400793.33	1500154.05	Картометрический метод	0.1	Закрепление отсутствует
102	400763.03	1500190.65	Картометрический метод	0.1	Закрепление отсутствует
103	400732.63	1500227.40	Картометрический метод	0.1	Закрепление отсутствует
104	400720.40	1500242.35	Картометрический метод	0.1	Закрепление отсутствует
105	400707.90	1500257.66	Картометрический метод	0.1	Закрепление отсутствует
106	400694.12	1500272.67	Картометрический метод	0.1	Закрепление отсутствует
107	400681.32	1500288.34	Картометрический метод	0.1	Закрепление отсутствует
108	400649.54	1500326.19	Картометрический метод	0.1	Закрепление отсутствует
109	400631.70	1500348.46	Картометрический метод	0.1	Закрепление отсутствует
110	400611.46	1500374.81	Картометрический метод	0.1	Закрепление отсутствует
111	400651.66	1500402.90	Картометрический метод	0.1	Закрепление отсутствует
112	400653.41	1500400.86	Картометрический метод	0.1	Закрепление отсутствует
113	400653.69	1500401.04	Картометрический метод	0.1	Закрепление отсутствует
114	400681.84	1500424.95	Картометрический метод	0.1	Закрепление отсутствует
115	400704.16	1500440.20	Картометрический метод	0.1	Закрепление отсутствует
116	400799.26	1500505.23	Картометрический метод	0.1	Закрепление отсутствует
117	400798.44	1500505.11	Картометрический метод	0.1	Закрепление отсутствует
118	400741.02	1500564.46	Картометрический метод	0.1	Закрепление отсутствует
119	400742.97	1500565.68	Картометрический метод	0.1	Закрепление отсутствует
120	400742.93	1500565.71	Картометрический метод	0.1	Закрепление отсутствует
121	400725.89	1500613.57	Картометрический метод	0.1	Закрепление отсутствует
122	400783.74	1500621.80	Картометрический метод	0.1	Закрепление отсутствует
123	400855.35	1500665.87	Картометрический метод	0.1	Закрепление отсутствует
124	400926.97	1500701.68	Картометрический метод	0.1	Закрепление отсутствует
125	401103.26	1500745.75	Картометрический метод	0.1	Закрепление отсутствует
126	401136.30	1500748.53	Картометрический метод	0.1	Закрепление отсутствует
127	401169.36	1500789.86	Картометрический метод	0.1	Закрепление отсутствует
128	401183.13	1500828.41	Картометрический метод	0.1	Закрепление отсутствует
129	401247.85	1500876.60	Картометрический метод	0.1	Закрепление отсутствует
130	401322.88	1500780.40	Картометрический метод	0.1	Закрепление отсутствует
131	401396.92	1500806.63	Картометрический метод	0.1	Закрепление отсутствует
132	401410.48	1500811.66	Картометрический метод	0.1	Закрепление отсутствует
133	401424.92	1500875.41	Картометрический метод	0.1	Закрепление отсутствует
134	401411.77	1500897.12	Картометрический метод	0.1	Закрепление отсутствует

135	401368.36	1500901.27	Картометрический метод	0.1	Закрепление отсутствует
136	401343.02	1500892.58	Картометрический метод	0.1	Закрепление отсутствует
137	401344.00	1500985.45	Картометрический метод	0.1	Закрепление отсутствует
138	401376.43	1501014.03	Картометрический метод	0.1	Закрепление отсутствует
139	401386.20	1501022.66	Картометрический метод	0.1	Закрепление отсутствует
140	401399.61	1501034.47	Картометрический метод	0.1	Закрепление отсутствует
141	401351.61	1501097.20	Картометрический метод	0.1	Закрепление отсутствует
142	401349.70	1501172.66	Картометрический метод	0.1	Закрепление отсутствует
143	401436.55	1501183.73	Картометрический метод	0.1	Закрепление отсутствует
144	401452.21	1501185.93	Картометрический метод	0.1	Закрепление отсутствует
145	401467.66	1501188.09	Картометрический метод	0.1	Закрепление отсутствует
146	401484.19	1501190.59	Картометрический метод	0.1	Закрепление отсутствует
147	401520.48	1501195.57	Картометрический метод	0.1	Закрепление отсутствует
148	401566.20	1501201.88	Картометрический метод	0.1	Закрепление отсутствует
149	401569.11	1501202.28	Картометрический метод	0.1	Закрепление отсутствует
150	401589.32	1501205.30	Картометрический метод	0.1	Закрепление отсутствует
151	401658.87	1501215.18	Картометрический метод	0.1	Закрепление отсутствует
152	401672.86	1501217.28	Картометрический метод	0.1	Закрепление отсутствует
1	401761.58	1501230.55	Картометрический метод	0.1	Закрепление отсутствует

Графическое описание границ г. Первоуральск представлено на листе 2.1. Карта границ населенного пункта г. Первоуральск графической части проекта Внесения изменений в Генеральный план муниципального округа Первоуральск.

2. Координаты границ населенных пунктов, входящих в состав Билимбаевского сельского территориального управления

Координаты границы поселка Билимбай

ОПИСАНИЕ МЕСТОПОЛОЖЕНИЯ ГРАНИЦ Поселок Билимбай		
(наименование объекта, местоположение границ которого описано (далее - объект))		
Раздел 1		
Сведения об объекте		
№ п/п	**Характеристики объекта**	**Описание характеристик**
1	**2**	**3**
1.	Местоположение объекта	Российская Федерация, Свердловская область, муниципальный округ Первоуральск, поселок Билимбай
2.	Площадь объекта	12455860 м²
3.	Иные характеристики объекта	-

Раздел 2					
Сведения о местоположении границ объекта					
1. Система координат МСК-66					
2. Сведения о характерных точках границ объекта					
Обозначение характерных точек границ	**Координаты, м**		**Метод определения координат характерной точки**	**Средняя квадратическая погрешность положения характерной точки (Mt), м**	**Описание обозначения точки на местности (при наличии)**
	X	**Y**			
1	**2**	**3**	**4**	**5**	**6**
Контур 1					
1	402644.17	1483507.30	Картометрический метод	0.1	Закрепление отсутствует
2	402329.21	1483276.76	Картометрический метод	0.1	Закрепление отсутствует
3	402340.10	1483266.39	Картометрический метод	0.1	Закрепление отсутствует
4	402376.25	1483218.84	Картометрический метод	0.1	Закрепление отсутствует
5	402393.90	1483250.31	Картометрический метод	0.1	Закрепление отсутствует
6	402420.20	1483262.51	Картометрический метод	0.1	Закрепление отсутствует
7	402451.40	1483276.97	Картометрический метод	0.1	Закрепление отсутствует
8	402481.21	1483294.02	Картометрический метод	0.1	Закрепление отсутствует
9	402488.69	1483298.23	Картометрический метод	0.1	Закрепление отсутствует
10	402551.76	1483334.34	Картометрический метод	0.1	Закрепление отсутствует
11	402602.66	1483378.38	Картометрический метод	0.1	Закрепление отсутствует
12	402636.39	1483469.15	Картометрический метод	0.1	Закрепление отсутствует
1	402644.17	1483507.30	Картометрический метод	0.1	Закрепление отсутствует
Контур 2					
1	401783.08	1485634.50	Картометрический метод	0.1	Закрепление отсутствует
2	401781.93	1485633.40	Картометрический метод	0.1	Закрепление отсутствует
3	401739.71	1485629.01	Картометрический метод	0.1	Закрепление отсутствует
4	401726.25	1485617.05	Картометрический метод	0.1	Закрепление отсутствует
5	401754.57	1485586.28	Картометрический метод	0.1	Закрепление отсутствует
6	401721.63	1485553.55	Картометрический метод	0.1	Закрепление отсутствует
7	401755.50	1485542.36	Картометрический метод	0.1	Закрепление отсутствует
8	401764.78	1485526.34	Картометрический метод	0.1	Закрепление отсутствует
9	401791.44	1485515.64	Картометрический метод	0.1	Закрепление отсутствует
10	401795.27	1485470.22	Картометрический метод	0.1	Закрепление отсутствует
11	401817.71	1485400.74	Картометрический метод	0.1	Закрепление отсутствует
12	401830.85	1485345.97	Картометрический метод	0.1	Закрепление отсутствует
13	401833.30	1485289.88	Картометрический метод	0.1	Закрепление отсутствует
14	401859.73	1485217.74	Картометрический метод	0.1	Закрепление отсутствует
15	401883.59	1485173.67	Картометрический метод	0.1	Закрепление отсутствует
16	401884.77	1485143.72	Картометрический метод	0.1	Закрепление отсутствует
17	401886.03	1485112.21	Картометрический метод	0.1	Закрепление отсутствует

18	401920.65	1485088.15	Картометрический метод	0.1	Закрепление отсутствует
19	401923.26	1485072.14	Картометрический метод	0.1	Закрепление отсутствует
20	401919.20	1485056.09	Картометрический метод	0.1	Закрепление отсутствует
21	401868.28	1485010.74	Картометрический метод	0.1	Закрепление отсутствует
22	401874.87	1484986.71	Картометрический метод	0.1	Закрепление отсутствует
23	401861.16	1484953.19	Картометрический метод	0.1	Закрепление отсутствует
24	401866.80	1484948.12	Картометрический метод	0.1	Закрепление отсутствует
25	401862.62	1484925.28	Картометрический метод	0.1	Закрепление отсутствует
26	401875.89	1484906.55	Картометрический метод	0.1	Закрепление отсутствует
27	401858.47	1484889.20	Картометрический метод	0.1	Закрепление отсутствует
28	401898.34	1484838.42	Картометрический метод	0.1	Закрепление отсутствует
29	401890.18	1484802.37	Картометрический метод	0.1	Закрепление отсутствует
30	401876.46	1484798.22	Картометрический метод	0.1	Закрепление отсутствует
31	401859.44	1484793.06	Картометрический метод	0.1	Закрепление отсутствует
32	401839.25	1484752.99	Картометрический метод	0.1	Закрепление отсутствует
33	401839.14	1484723.64	Картометрический метод	0.1	Закрепление отсутствует
34	401825.71	1484702.26	Картометрический метод	0.1	Закрепление отсутствует
35	401833.63	1484679.57	Картометрический метод	0.1	Закрепление отсутствует
36	401825.57	1484667.56	Картометрический метод	0.1	Закрепление отсутствует
37	401832.20	1484654.17	Картометрический метод	0.1	Закрепление отсутствует
38	401864.14	1484627.45	Картометрический метод	0.1	Закрепление отсутствует
39	401875.93	1484599.17	Картометрический метод	0.1	Закрепление отсутствует
40	401885.44	1484610.06	Картометрический метод	0.1	Закрепление отсутствует
41	401889.46	1484625.92	Картометрический метод	0.1	Закрепление отсутствует
42	401896.16	1484619.40	Картометрический метод	0.1	Закрепление отсутствует
43	401901.42	1484599.36	Картометрический метод	0.1	Закрепление отсутствует
44	401929.35	1484569.96	Картометрический метод	0.1	Закрепление отсутствует
45	401930.58	1484544.58	Картометрический метод	0.1	Закрепление отсутствует
46	401938.50	1484520.55	Картометрический метод	0.1	Закрепление отсутствует
47	401946.72	1484507.74	Картометрический метод	0.1	Закрепление отсутствует
48	401955.49	1484494.04	Картометрический метод	0.1	Закрепление отсутствует
49	401968.98	1484473.03	Картометрический метод	0.1	Закрепление отсутствует
50	401992.35	1484436.58	Картометрический метод	0.1	Закрепление отсутствует
51	402015.53	1484414.62	Картометрический метод	0.1	Закрепление отсутствует
52	402044.81	1484386.92	Картометрический метод	0.1	Закрепление отсутствует
53	402049.11	1484380.86	Картометрический метод	0.1	Закрепление отсутствует
54	402080.63	1484328.12	Картометрический метод	0.1	Закрепление отсутствует
55	402089.17	1484291.22	Картометрический метод	0.1	Закрепление отсутствует
56	402088.22	1484291.00	Картометрический метод	0.1	Закрепление отсутствует
57	402107.46	1484232.69	Картометрический метод	0.1	Закрепление отсутствует
58	402127.93	1484199.99	Картометрический метод	0.1	Закрепление отсутствует
59	402161.29	1484222.74	Картометрический метод	0.1	Закрепление отсутствует
60	402173.21	1484197.34	Картометрический метод	0.1	Закрепление отсутствует
61	402218.30	1484117.18	Картометрический метод	0.1	Закрепление отсутствует
62	402246.23	1484090.43	Картометрический метод	0.1	Закрепление отсутствует
63	402280.94	1484083.75	Картометрический метод	0.1	Закрепление отсутствует
64	402298.20	1484062.37	Картометрический метод	0.1	Закрепление отсутствует
65	402331.35	1484060.21	Картометрический метод	0.1	Закрепление отсутствует
66	402330.70	1484052.49	Картометрический метод	0.1	Закрепление отсутствует
67	402346.64	1484052.55	Картометрический метод	0.1	Закрепление отсутствует
68	402354.21	1484044.96	Картометрический метод	0.1	Закрепление отсутствует
69	402350.09	1484012.90	Картометрический метод	0.1	Закрепление отсутствует
70	402363.34	1483990.18	Картометрический метод	0.1	Закрепление отсутствует
71	402361.94	1483971.51	Картометрический метод	0.1	Закрепление отсутствует
72	402341.86	1483956.84	Картометрический метод	0.1	Закрепление отсутствует
73	402363.05	1483912.74	Картометрический метод	0.1	Закрепление отсутствует
74	402369.08	1483903.07	Картометрический метод	0.1	Закрепление отсутствует
75	402392.25	1483865.98	Картометрический метод	0.1	Закрепление отсутствует
76	402397.92	1483846.65	Картометрический метод	0.1	Закрепление отсутствует
77	402429.84	1483819.11	Картометрический метод	0.1	Закрепление отсутствует
78	402456.16	1483780.86	Картометрический метод	0.1	Закрепление отсутствует
79	402457.32	1483784.52	Картометрический метод	0.1	Закрепление отсутствует
80	402487.63	1483881.75	Картометрический метод	0.1	Закрепление отсутствует
81	402526.68	1483987.92	Картометрический метод	0.1	Закрепление отсутствует

82	402565.28	1484089.64	Картометрический метод	0.1	Закрепление отсутствует
83	402570.67	1484100.80	Картометрический метод	0.1	Закрепление отсутствует
84	402607.01	1484087.48	Картометрический метод	0.1	Закрепление отсутствует
85	402629.83	1484146.28	Картометрический метод	0.1	Закрепление отсутствует
86	402591.50	1484164.31	Картометрический метод	0.1	Закрепление отсутствует
87	402625.85	1484257.97	Картометрический метод	0.1	Закрепление отсутствует
88	402638.05	1484253.94	Картометрический метод	0.1	Закрепление отсутствует
89	402686.30	1484385.13	Картометрический метод	0.1	Закрепление отсутствует
90	402704.07	1484380.06	Картометрический метод	0.1	Закрепление отсутствует
91	402762.92	1484529.91	Картометрический метод	0.1	Закрепление отсутствует
92	402746.62	1484533.81	Картометрический метод	0.1	Закрепление отсутствует
93	402788.26	1484650.41	Картометрический метод	0.1	Закрепление отсутствует
94	402809.58	1484710.19	Картометрический метод	0.1	Закрепление отсутствует
95	402857.16	1484843.63	Картометрический метод	0.1	Закрепление отсутствует
96	402868.12	1484876.30	Картометрический метод	0.1	Закрепление отсутствует
97	402904.16	1484983.66	Картометрический метод	0.1	Закрепление отсутствует
98	402934.59	1485058.66	Картометрический метод	0.1	Закрепление отсутствует
99	402934.74	1485063.66	Картометрический метод	0.1	Закрепление отсутствует
100	402647.47	1485112.89	Картометрический метод	0.1	Закрепление отсутствует
101	402582.66	1485116.55	Картометрический метод	0.1	Закрепление отсутствует
102	402551.80	1485083.39	Картометрический метод	0.1	Закрепление отсутствует
103	402515.32	1485062.84	Картометрический метод	0.1	Закрепление отсутствует
104	402253.64	1485075.55	Картометрический метод	0.1	Закрепление отсутствует
105	402261.62	1485132.99	Картометрический метод	0.1	Закрепление отсутствует
106	402159.95	1485242.60	Картометрический метод	0.1	Закрепление отсутствует
107	402172.52	1485501.09	Картометрический метод	0.1	Закрепление отсутствует
108	402135.08	1485528.23	Картометрический метод	0.1	Закрепление отсутствует
109	402124.30	1485536.04	Картометрический метод	0.1	Закрепление отсутствует
110	402088.43	1485584.96	Картометрический метод	0.1	Закрепление отсутствует
111	401995.11	1485619.16	Картометрический метод	0.1	Закрепление отсутствует
112	401986.15	1485622.42	Картометрический метод	0.1	Закрепление отсутствует
113	401979.90	1485602.75	Картометрический метод	0.1	Закрепление отсутствует
114	401925.46	1485611.53	Картометрический метод	0.1	Закрепление отсутствует
115	401916.88	1485612.93	Картометрический метод	0.1	Закрепление отсутствует
116	401870.13	1485620.47	Картометрический метод	0.1	Закрепление отсутствует
117	401838.26	1485625.59	Картометрический метод	0.1	Закрепление отсутствует
118	401800.31	1485631.72	Картометрический метод	0.1	Закрепление отсутствует
1	401783.08	1485634.50	Картометрический метод	0.1	Закрепление отсутствует
Контур 3					
1	406906.78	1488356.74	Картометрический метод	0.1	Закрепление отсутствует
2	406883.68	1488352.11	Картометрический метод	0.1	Закрепление отсутствует
3	406874.59	1488342.29	Картометрический метод	0.1	Закрепление отсутствует
4	406868.47	1488320.42	Картометрический метод	0.1	Закрепление отсутствует
5	406872.78	1488293.03	Картометрический метод	0.1	Закрепление отсутствует
6	406881.61	1488266.07	Картометрический метод	0.1	Закрепление отсутствует
7	406878.21	1488254.45	Картометрический метод	0.1	Закрепление отсутствует
8	406876.45	1488248.44	Картометрический метод	0.1	Закрепление отсутствует
9	406854.74	1488215.10	Картометрический метод	0.1	Закрепление отсутствует
10	406853.47	1488203.33	Картометрический метод	0.1	Закрепление отсутствует
11	406832.38	1488230.17	Картометрический метод	0.1	Закрепление отсутствует
12	406831.07	1488217.42	Картометрический метод	0.1	Закрепление отсутствует
13	406821.71	1488192.23	Картометрический метод	0.1	Закрепление отсутствует
14	406811.05	1488176.49	Картометрический метод	0.1	Закрепление отсутствует
15	406829.93	1488152.45	Картометрический метод	0.1	Закрепление отсутствует
16	406808.73	1488129.00	Картометрический метод	0.1	Закрепление отсутствует
17	406767.11	1488114.21	Картометрический метод	0.1	Закрепление отсутствует
18	406741.44	1488100.09	Картометрический метод	0.1	Закрепление отсутствует
19	406720.94	1488095.15	Картометрический метод	0.1	Закрепление отсутствует
20	406669.56	1488076.72	Картометрический метод	0.1	Закрепление отсутствует
21	406625.68	1488052.78	Картометрический метод	0.1	Закрепление отсутствует
22	406601.25	1488028.17	Картометрический метод	0.1	Закрепление отсутствует
23	406600.84	1488027.16	Картометрический метод	0.1	Закрепление отсутствует
24	406595.80	1488021.37	Картометрический метод	0.1	Закрепление отсутствует
25	406571.82	1487990.32	Картометрический метод	0.1	Закрепление отсутствует

26	406564.95	1487977.29	Картометрический метод	0.1	Закрепление отсутствует
27	406570.91	1487943.68	Картометрический метод	0.1	Закрепление отсутствует
28	406560.36	1487936.67	Картометрический метод	0.1	Закрепление отсутствует
29	406556.13	1487928.65	Картометрический метод	0.1	Закрепление отсутствует
30	406530.97	1487882.26	Картометрический метод	0.1	Закрепление отсутствует
31	406497.72	1487819.43	Картометрический метод	0.1	Закрепление отсутствует
32	406495.58	1487813.57	Картометрический метод	0.1	Закрепление отсутствует
33	406479.67	1487770.66	Картометрический метод	0.1	Закрепление отсутствует
34	406480.20	1487744.91	Картометрический метод	0.1	Закрепление отсутствует
35	406478.84	1487667.41	Картометрический метод	0.1	Закрепление отсутствует
36	406478.21	1487625.14	Картометрический метод	0.1	Закрепление отсутствует
37	406453.70	1487557.25	Картометрический метод	0.1	Закрепление отсутствует
38	406460.19	1487551.64	Картометрический метод	0.1	Закрепление отсутствует
39	406456.63	1487548.04	Картометрический метод	0.1	Закрепление отсутствует
40	406450.98	1487553.43	Картометрический метод	0.1	Закрепление отсутствует
41	406425.92	1487536.29	Картометрический метод	0.1	Закрепление отсутствует
42	406388.64	1487513.72	Картометрический метод	0.1	Закрепление отсутствует
43	406362.73	1487487.13	Картометрический метод	0.1	Закрепление отсутствует
44	406362.21	1487492.83	Картометрический метод	0.1	Закрепление отсутствует
45	406286.99	1487458.82	Картометрический метод	0.1	Закрепление отсутствует
46	406273.20	1487451.50	Картометрический метод	0.1	Закрепление отсутствует
47	406223.50	1487455.71	Картометрический метод	0.1	Закрепление отсутствует
48	406218.98	1487450.80	Картометрический метод	0.1	Закрепление отсутствует
49	406210.35	1487445.43	Картометрический метод	0.1	Закрепление отсутствует
50	406174.07	1487479.41	Картометрический метод	0.1	Закрепление отсутствует
51	406162.40	1487495.97	Картометрический метод	0.1	Закрепление отсутствует
52	406152.95	1487497.25	Картометрический метод	0.1	Закрепление отсутствует
53	406136.04	1487490.03	Картометрический метод	0.1	Закрепление отсутствует
54	406119.26	1487475.60	Картометрический метод	0.1	Закрепление отсутствует
55	406113.14	1487453.06	Картометрический метод	0.1	Закрепление отсутствует
56	406105.67	1487445.86	Картометрический метод	0.1	Закрепление отсутствует
57	406097.61	1487419.08	Картометрический метод	0.1	Закрепление отсутствует
58	406080.12	1487389.34	Картометрический метод	0.1	Закрепление отсутствует
59	406079.47	1487381.32	Картометрический метод	0.1	Закрепление отсутствует
60	405900.96	1487285.64	Картометрический метод	0.1	Закрепление отсутствует
61	405892.60	1487281.19	Картометрический метод	0.1	Закрепление отсутствует
62	405857.96	1487337.34	Картометрический метод	0.1	Закрепление отсутствует
63	405858.03	1487337.83	Картометрический метод	0.1	Закрепление отсутствует
64	405850.62	1487338.81	Картометрический метод	0.1	Закрепление отсутствует
65	405841.13	1487352.17	Картометрический метод	0.1	Закрепление отсутствует
66	405775.00	1487343.90	Картометрический метод	0.1	Закрепление отсутствует
67	405775.65	1487325.54	Картометрический метод	0.1	Закрепление отсутствует
68	405743.54	1487315.63	Картометрический метод	0.1	Закрепление отсутствует
69	405729.00	1487299.74	Картометрический метод	0.1	Закрепление отсутствует
70	405691.59	1487262.01	Картометрический метод	0.1	Закрепление отсутствует
71	405681.55	1487252.06	Картометрический метод	0.1	Закрепление отсутствует
72	405678.78	1487257.68	Картометрический метод	0.1	Закрепление отсутствует
73	405678.65	1487257.95	Картометрический метод	0.1	Закрепление отсутствует
74	405676.01	1487263.26	Картометрический метод	0.1	Закрепление отсутствует
75	405673.24	1487266.12	Картометрический метод	0.1	Закрепление отсутствует
76	405673.40	1487272.07	Картометрический метод	0.1	Закрепление отсутствует
77	405652.10	1487320.45	Картометрический метод	0.1	Закрепление отсутствует
78	405633.95	1487338.99	Картометрический метод	0.1	Закрепление отсутствует
79	405637.78	1487352.53	Картометрический метод	0.1	Закрепление отсутствует
80	405636.78	1487359.70	Картометрический метод	0.1	Закрепление отсутствует
81	405616.16	1487381.96	Картометрический метод	0.1	Закрепление отсутствует
82	405604.43	1487380.62	Картометрический метод	0.1	Закрепление отсутствует
83	405580.33	1487392.27	Картометрический метод	0.1	Закрепление отсутствует
84	405576.45	1487391.94	Картометрический метод	0.1	Закрепление отсутствует
85	405550.42	1487458.40	Картометрический метод	0.1	Закрепление отсутствует
86	405550.12	1487458.37	Картометрический метод	0.1	Закрепление отсутствует
87	405550.08	1487458.37	Картометрический метод	0.1	Закрепление отсутствует
88	405527.50	1487455.47	Картометрический метод	0.1	Закрепление отсутствует
89	405492.36	1487451.14	Картометрический метод	0.1	Закрепление отсутствует

90	405422.27	1487442.57	Картометрический метод	0.1	Закрепление отсутствует
91	405387.34	1487438.30	Картометрический метод	0.1	Закрепление отсутствует
92	405386.62	1487443.51	Картометрический метод	0.1	Закрепление отсутствует
93	405358.77	1487440.65	Картометрический метод	0.1	Закрепление отсутствует
94	405231.47	1487426.55	Картометрический метод	0.1	Закрепление отсутствует
95	405222.26	1487444.92	Картометрический метод	0.1	Закрепление отсутствует
96	405210.70	1487441.90	Картометрический метод	0.1	Закрепление отсутствует
97	405207.97	1487441.16	Картометрический метод	0.1	Закрепление отсутствует
98	405205.37	1487471.69	Картометрический метод	0.1	Закрепление отсутствует
99	405202.53	1487501.77	Картометрический метод	0.1	Закрепление отсутствует
100	405200.86	1487534.01	Картометрический метод	0.1	Закрепление отсутствует
101	405200.10	1487562.92	Картометрический метод	0.1	Закрепление отсутствует
102	405165.18	1487587.93	Картометрический метод	0.1	Закрепление отсутствует
103	405185.91	1487644.51	Картометрический метод	0.1	Закрепление отсутствует
104	405196.74	1487673.70	Картометрический метод	0.1	Закрепление отсутствует
105	405207.03	1487701.45	Картометрический метод	0.1	Закрепление отсутствует
106	405228.89	1487760.38	Картометрический метод	0.1	Закрепление отсутствует
107	405241.75	1487795.06	Картометрический метод	0.1	Закрепление отсутствует
108	405265.33	1487858.65	Картометрический метод	0.1	Закрепление отсутствует
109	405269.37	1487879.57	Картометрический метод	0.1	Закрепление отсутствует
110	405286.17	1487929.38	Картометрический метод	0.1	Закрепление отсутствует
111	405269.23	1487949.11	Картометрический метод	0.1	Закрепление отсутствует
112	405231.55	1487993.00	Картометрический метод	0.1	Закрепление отсутствует
113	405221.73	1488004.41	Картометрический метод	0.1	Закрепление отсутствует
114	405156.61	1488002.76	Картометрический метод	0.1	Закрепление отсутствует
115	405116.34	1488001.75	Картометрический метод	0.1	Закрепление отсутствует
116	405083.65	1488000.90	Картометрический метод	0.1	Закрепление отсутствует
117	405016.98	1487999.10	Картометрический метод	0.1	Закрепление отсутствует
118	404989.42	1487997.06	Картометрический метод	0.1	Закрепление отсутствует
119	404974.93	1488018.65	Картометрический метод	0.1	Закрепление отсутствует
120	404960.44	1488040.25	Картометрический метод	0.1	Закрепление отсутствует
121	404945.95	1488061.84	Картометрический метод	0.1	Закрепление отсутствует
122	404931.46	1488083.43	Картометрический метод	0.1	Закрепление отсутствует
123	404921.57	1488098.20	Картометрический метод	0.1	Закрепление отсутствует
124	404909.16	1488099.69	Картометрический метод	0.1	Закрепление отсутствует
125	404863.93	1488105.12	Картометрический метод	0.1	Закрепление отсутствует
126	404832.55	1488083.68	Картометрический метод	0.1	Закрепление отсутствует
127	404817.81	1488103.84	Картометрический метод	0.1	Закрепление отсутствует
128	404783.76	1488080.66	Картометрический метод	0.1	Закрепление отсутствует
129	404760.62	1488064.92	Картометрический метод	0.1	Закрепление отсутствует
130	404737.47	1488049.15	Картометрический метод	0.1	Закрепление отсутствует
131	404714.32	1488033.41	Картометрический метод	0.1	Закрепление отсутствует
132	404709.37	1487940.51	Картометрический метод	0.1	Закрепление отсутствует
133	404708.36	1487921.66	Картометрический метод	0.1	Закрепление отсутствует
134	404706.28	1487882.74	Картометрический метод	0.1	Закрепление отсутствует
135	404705.01	1487858.89	Картометрический метод	0.1	Закрепление отсутствует
136	404701.67	1487796.12	Картометрический метод	0.1	Закрепление отсутствует
137	404700.27	1487776.51	Картометрический метод	0.1	Закрепление отсутствует
138	404677.31	1487760.80	Картометрический метод	0.1	Закрепление отсутствует
139	404692.59	1487737.47	Картометрический метод	0.1	Закрепление отсутствует
140	404691.15	1487724.05	Картометрический метод	0.1	Закрепление отсутствует
141	404633.56	1487723.05	Картометрический метод	0.1	Закрепление отсутствует
142	404611.86	1487721.98	Картометрический метод	0.1	Закрепление отсутствует
143	404595.85	1487722.62	Картометрический метод	0.1	Закрепление отсутствует
144	404595.04	1487686.81	Картометрический метод	0.1	Закрепление отсутствует
145	404553.47	1487684.34	Картометрический метод	0.1	Закрепление отсутствует
146	404548.78	1487680.10	Картометрический метод	0.1	Закрепление отсутствует
147	404523.95	1487680.19	Картометрический метод	0.1	Закрепление отсутствует
148	404522.61	1487661.10	Картометрический метод	0.1	Закрепление отсутствует
149	404512.99	1487653.14	Картометрический метод	0.1	Закрепление отсутствует
150	404522.69	1487654.66	Картометрический метод	0.1	Закрепление отсутствует
151	404452.73	1487591.86	Картометрический метод	0.1	Закрепление отсутствует
152	404447.92	1487587.50	Картометрический метод	0.1	Закрепление отсутствует
153	404360.63	1487509.21	Картометрический метод	0.1	Закрепление отсутствует

154	404353.15	1487495.94	Картометрический метод	0.1	Закрепление отсутствует
155	404309.44	1487418.23	Картометрический метод	0.1	Закрепление отсутствует
156	404309.97	1487417.56	Картометрический метод	0.1	Закрепление отсутствует
157	404314.26	1487412.16	Картометрический метод	0.1	Закрепление отсутствует
158	404325.00	1487388.89	Картометрический метод	0.1	Закрепление отсутствует
159	404329.17	1487367.42	Картометрический метод	0.1	Закрепление отсутствует
160	404320.23	1487344.17	Картометрический метод	0.1	Закрепление отсутствует
161	404313.93	1487338.75	Картометрический метод	0.1	Закрепление отсутствует
162	404311.24	1487336.43	Картометрический метод	0.1	Закрепление отсутствует
163	404306.32	1487324.47	Картометрический метод	0.1	Закрепление отсутствует
164	404303.20	1487321.94	Картометрический метод	0.1	Закрепление отсутствует
165	404301.71	1487312.97	Картометрический метод	0.1	Закрепление отсутствует
166	404262.71	1487290.92	Картометрический метод	0.1	Закрепление отсутствует
167	404193.47	1487273.57	Картометрический метод	0.1	Закрепление отсутствует
168	404063.64	1487252.52	Картометрический метод	0.1	Закрепление отсутствует
169	404052.99	1487247.73	Картометрический метод	0.1	Закрепление отсутствует
170	403999.63	1487202.38	Картометрический метод	0.1	Закрепление отсутствует
171	403971.47	1487168.80	Картометрический метод	0.1	Закрепление отсутствует
172	403939.67	1487046.22	Картометрический метод	0.1	Закрепление отсутствует
173	403918.20	1486958.53	Картометрический метод	0.1	Закрепление отсутствует
174	403908.35	1486932.58	Картометрический метод	0.1	Закрепление отсутствует
175	403905.07	1486923.95	Картометрический метод	0.1	Закрепление отсутствует
176	403878.53	1486851.75	Картометрический метод	0.1	Закрепление отсутствует
177	403871.97	1486811.49	Картометрический метод	0.1	Закрепление отсутствует
178	403864.92	1486753.33	Картометрический метод	0.1	Закрепление отсутствует
179	403865.26	1486743.75	Картометрический метод	0.1	Закрепление отсутствует
180	403848.75	1486710.02	Картометрический метод	0.1	Закрепление отсутствует
181	403841.25	1486705.02	Картометрический метод	0.1	Закрепление отсутствует
182	403810.83	1486682.35	Картометрический метод	0.1	Закрепление отсутствует
183	403773.06	1486663.23	Картометрический метод	0.1	Закрепление отсутствует
184	403658.84	1486621.26	Картометрический метод	0.1	Закрепление отсутствует
185	403506.77	1486585.49	Картометрический метод	0.1	Закрепление отсутствует
186	403445.54	1486549.59	Картометрический метод	0.1	Закрепление отсутствует
187	403407.69	1486505.00	Картометрический метод	0.1	Закрепление отсутствует
188	403337.51	1486443.75	Картометрический метод	0.1	Закрепление отсутствует
189	403292.10	1486325.41	Картометрический метод	0.1	Закрепление отсутствует
190	403287.28	1486221.50	Картометрический метод	0.1	Закрепление отсутствует
191	403309.42	1486082.88	Картометрический метод	0.1	Закрепление отсутствует
192	403322.01	1486047.99	Картометрический метод	0.1	Закрепление отсутствует
193	403344.98	1485958.22	Картометрический метод	0.1	Закрепление отсутствует
194	403358.99	1485905.15	Картометрический метод	0.1	Закрепление отсутствует
195	403362.57	1485882.77	Картометрический метод	0.1	Закрепление отсутствует
196	403354.22	1485828.48	Картометрический метод	0.1	Закрепление отсутствует
197	403341.10	1485785.41	Картометрический метод	0.1	Закрепление отсутствует
198	403332.00	1485763.24	Картометрический метод	0.1	Закрепление отсутствует
199	403274.89	1485695.80	Картометрический метод	0.1	Закрепление отсутствует
200	403223.98	1485578.16	Картометрический метод	0.1	Закрепление отсутствует
201	403215.24	1485566.79	Картометрический метод	0.1	Закрепление отсутствует
202	403201.50	1485566.39	Картометрический метод	0.1	Закрепление отсутствует
203	403196.32	1485525.64	Картометрический метод	0.1	Закрепление отсутствует
204	403210.12	1485473.30	Картометрический метод	0.1	Закрепление отсутствует
205	403218.86	1485454.61	Картометрический метод	0.1	Закрепление отсутствует
206	403169.83	1485419.75	Картометрический метод	0.1	Закрепление отсутствует
207	403160.95	1485437.71	Картометрический метод	0.1	Закрепление отсутствует
208	403144.62	1485511.25	Картометрический метод	0.1	Закрепление отсутствует
209	403145.40	1485528.69	Картометрический метод	0.1	Закрепление отсутствует
210	403131.69	1485560.63	Картометрический метод	0.1	Закрепление отсутствует
211	403117.58	1485711.51	Картометрический метод	0.1	Закрепление отсутствует
212	403085.11	1485722.92	Картометрический метод	0.1	Закрепление отсутствует
213	403101.85	1485561.78	Картометрический метод	0.1	Закрепление отсутствует
214	403122.70	1485413.37	Картометрический метод	0.1	Закрепление отсутствует
215	403126.20	1485388.45	Картометрический метод	0.1	Закрепление отсутствует
216	403123.32	1485262.82	Картометрический метод	0.1	Закрепление отсутствует
217	403112.85	1485192.46	Картометрический метод	0.1	Закрепление отсутствует

218	403079.91	1485078.54	Картометрический метод	0.1	Закрепление отсутствует
219	403113.16	1485063.90	Картометрический метод	0.1	Закрепление отсутствует
220	403095.02	1485016.48	Картометрический метод	0.1	Закрепление отсутствует
221	403092.12	1485008.91	Картометрический метод	0.1	Закрепление отсутствует
222	403091.16	1485006.41	Картометрический метод	0.1	Закрепление отсутствует
223	403022.28	1485039.14	Картометрический метод	0.1	Закрепление отсутствует
224	402953.39	1484820.97	Картометрический метод	0.1	Закрепление отсутствует
225	402982.90	1484813.83	Картометрический метод	0.1	Закрепление отсутствует
226	402907.94	1484606.68	Картометрический метод	0.1	Закрепление отсутствует
227	402861.27	1484480.41	Картометрический метод	0.1	Закрепление отсутствует
228	402882.96	1484474.46	Картометрический метод	0.1	Закрепление отсутствует
229	402838.19	1484339.13	Картометрический метод	0.1	Закрепление отсутствует
230	402852.51	1484333.82	Картометрический метод	0.1	Закрепление отсутствует
231	402839.53	1484297.93	Картометрический метод	0.1	Закрепление отсутствует
232	402823.17	1484252.94	Картометрический метод	0.1	Закрепление отсутствует
233	402813.19	1484225.70	Картометрический метод	0.1	Закрепление отсутствует
234	402808.94	1484214.02	Картометрический метод	0.1	Закрепление отсутствует
235	402785.10	1484148.48	Картометрический метод	0.1	Закрепление отсутствует
236	402779.66	1484133.53	Картометрический метод	0.1	Закрепление отсутствует
237	402777.96	1484128.83	Картометрический метод	0.1	Закрепление отсутствует
238	402730.59	1483998.63	Картометрический метод	0.1	Закрепление отсутствует
239	402728.45	1483992.71	Картометрический метод	0.1	Закрепление отсутствует
240	402702.21	1483920.58	Картометрический метод	0.1	Закрепление отсутствует
241	402719.84	1483913.63	Картометрический метод	0.1	Закрепление отсутствует
242	402728.82	1483910.09	Картометрический метод	0.1	Закрепление отсутствует
243	402732.54	1483908.65	Картометрический метод	0.1	Закрепление отсутствует
244	402736.87	1483906.95	Картометрический метод	0.1	Закрепление отсутствует
245	402741.26	1483905.21	Картометрический метод	0.1	Закрепление отсутствует
246	402737.16	1483894.69	Картометрический метод	0.1	Закрепление отсутствует
247	402736.23	1483892.25	Картометрический метод	0.1	Закрепление отсутствует
248	402724.55	1483862.32	Картометрический метод	0.1	Закрепление отсутствует
249	402714.37	1483836.22	Картометрический метод	0.1	Закрепление отсутствует
250	402701.53	1483803.28	Картометрический метод	0.1	Закрепление отсутствует
251	402687.65	1483767.65	Картометрический метод	0.1	Закрепление отсутствует
252	402619.97	1483594.05	Картометрический метод	0.1	Закрепление отсутствует
253	402644.68	1483509.78	Картометрический метод	0.1	Закрепление отсутствует
254	402658.29	1483606.70	Картометрический метод	0.1	Закрепление отсутствует
255	402701.28	1483676.09	Картометрический метод	0.1	Закрепление отсутствует
256	402737.60	1483744.17	Картометрический метод	0.1	Закрепление отсутствует
257	402781.94	1483820.27	Картометрический метод	0.1	Закрепление отсутствует
258	402969.38	1483989.42	Картометрический метод	0.1	Закрепление отсутствует
259	403094.44	1484228.05	Картометрический метод	0.1	Закрепление отсутствует
260	403117.41	1484271.88	Картометрический метод	0.1	Закрепление отсутствует
261	403154.48	1484342.61	Картометрический метод	0.1	Закрепление отсутствует
262	403144.28	1484363.81	Картометрический метод	0.1	Закрепление отсутствует
263	403101.78	1484452.13	Картометрический метод	0.1	Закрепление отсутствует
264	403097.63	1484460.77	Картометрический метод	0.1	Закрепление отсутствует
265	403053.88	1484551.66	Картометрический метод	0.1	Закрепление отсутствует
266	403049.83	1484560.07	Картометрический метод	0.1	Закрепление отсутствует
267	403046.43	1484567.15	Картометрический метод	0.1	Закрепление отсутствует
268	403043.13	1484574.13	Картометрический метод	0.1	Закрепление отсутствует
269	403040.61	1484581.15	Картометрический метод	0.1	Закрепление отсутствует
270	403032.21	1484600.24	Картометрический метод	0.1	Закрепление отсутствует
271	403051.89	1484593.78	Картометрический метод	0.1	Закрепление отсутствует
272	403051.27	1484602.80	Картометрический метод	0.1	Закрепление отсутствует
273	403050.56	1484613.05	Картометрический метод	0.1	Закрепление отсутствует
274	403045.03	1484619.09	Картометрический метод	0.1	Закрепление отсутствует
275	403031.76	1484633.55	Картометрический метод	0.1	Закрепление отсутствует
276	403031.05	1484634.31	Картометрический метод	0.1	Закрепление отсутствует
277	403017.01	1484649.01	Картометрический метод	0.1	Закрепление отсутствует
278	403003.88	1484662.77	Картометрический метод	0.1	Закрепление отсутствует
279	402989.13	1484678.26	Картометрический метод	0.1	Закрепление отсутствует
280	402992.60	1484684.27	Картометрический метод	0.1	Закрепление отсутствует
281	402990.95	1484688.60	Картометрический метод	0.1	Закрепление отсутствует

282	402988.78	1484692.96	Картометрический метод	0.1	Закрепление отсутствует
283	402984.14	1484702.33	Картометрический метод	0.1	Закрепление отсутствует
284	402991.81	1484721.78	Картометрический метод	0.1	Закрепление отсутствует
285	403003.98	1484739.69	Картометрический метод	0.1	Закрепление отсутствует
286	403038.69	1484765.61	Картометрический метод	0.1	Закрепление отсутствует
287	403081.14	1484815.88	Картометрический метод	0.1	Закрепление отсутствует
288	403170.53	1484880.38	Картометрический метод	0.1	Закрепление отсутствует
289	403231.28	1484917.62	Картометрический метод	0.1	Закрепление отсутствует
290	403244.12	1484924.27	Картометрический метод	0.1	Закрепление отсутствует
291	403262.24	1484930.19	Картометрический метод	0.1	Закрепление отсутствует
292	403267.78	1484931.23	Картометрический метод	0.1	Закрепление отсутствует
293	403342.58	1484959.78	Картометрический метод	0.1	Закрепление отсутствует
294	403416.00	1485000.01	Картометрический метод	0.1	Закрепление отсутствует
295	403429.07	1484989.76	Картометрический метод	0.1	Закрепление отсутствует
296	403436.65	1484983.81	Картометрический метод	0.1	Закрепление отсутствует
297	403598.52	1484857.51	Картометрический метод	0.1	Закрепление отсутствует
298	403732.07	1484753.35	Картометрический метод	0.1	Закрепление отсутствует
299	403786.59	1484710.80	Картометрический метод	0.1	Закрепление отсутствует
300	403813.59	1484694.24	Картометрический метод	0.1	Закрепление отсутствует
301	403874.06	1484657.15	Картометрический метод	0.1	Закрепление отсутствует
302	403922.69	1484627.30	Картометрический метод	0.1	Закрепление отсутствует
303	403972.04	1484597.01	Картометрический метод	0.1	Закрепление отсутствует
304	403983.77	1484588.50	Картометрический метод	0.1	Закрепление отсутствует
305	403990.02	1484583.99	Картометрический метод	0.1	Закрепление отсутствует
306	403997.52	1484578.53	Картометрический метод	0.1	Закрепление отсутствует
307	404010.90	1484568.83	Картометрический метод	0.1	Закрепление отсутствует
308	404030.00	1484555.01	Картометрический метод	0.1	Закрепление отсутствует
309	404220.19	1484448.57	Картометрический метод	0.1	Закрепление отсутствует
310	404225.45	1484445.61	Картометрический метод	0.1	Закрепление отсутствует
311	404257.22	1484502.70	Картометрический метод	0.1	Закрепление отсутствует
312	404369.03	1484517.59	Картометрический метод	0.1	Закрепление отсутствует
313	404588.48	1484509.84	Картометрический метод	0.1	Закрепление отсутствует
314	404732.32	1484521.09	Картометрический метод	0.1	Закрепление отсутствует
315	404895.16	1484551.23	Картометрический метод	0.1	Закрепление отсутствует
316	404944.47	1484581.48	Картометрический метод	0.1	Закрепление отсутствует
317	404944.50	1484581.58	Картометрический метод	0.1	Закрепление отсутствует
318	404944.69	1484582.25	Картометрический метод	0.1	Закрепление отсутствует
319	404947.06	1484590.42	Картометрический метод	0.1	Закрепление отсутствует
320	404950.72	1484604.36	Картометрический метод	0.1	Закрепление отсутствует
321	404959.81	1484635.07	Картометрический метод	0.1	Закрепление отсутствует
322	404982.98	1484634.55	Картометрический метод	0.1	Закрепление отсутствует
323	405002.28	1484572.27	Картометрический метод	0.1	Закрепление отсутствует
324	405005.15	1484573.16	Картометрический метод	0.1	Закрепление отсутствует
325	404986.15	1484634.49	Картометрический метод	0.1	Закрепление отсутствует
326	405005.66	1484634.04	Картометрический метод	0.1	Закрепление отсутствует
327	405007.00	1484634.01	Картометрический метод	0.1	Закрепление отсутствует
328	405002.00	1484621.99	Картометрический метод	0.1	Закрепление отсутствует
329	405198.53	1484622.63	Картометрический метод	0.1	Закрепление отсутствует
330	405198.88	1484634.01	Картометрический метод	0.1	Закрепление отсутствует
331	405209.00	1484634.01	Картометрический метод	0.1	Закрепление отсутствует
332	405211.30	1484614.49	Картометрический метод	0.1	Закрепление отсутствует
333	405212.69	1484578.40	Картометрический метод	0.1	Закрепление отсутствует
334	405226.44	1484581.30	Картометрический метод	0.1	Закрепление отсутствует
335	405235.00	1484583.53	Картометрический метод	0.1	Закрепление отсутствует
336	405500.77	1484644.89	Картометрический метод	0.1	Закрепление отсутствует
337	405615.18	1484671.12	Картометрический метод	0.1	Закрепление отсутствует
338	405617.84	1484671.76	Картометрический метод	0.1	Закрепление отсутствует
339	405842.97	1484724.19	Картометрический метод	0.1	Закрепление отсутствует
340	405850.70	1484725.99	Картометрический метод	0.1	Закрепление отсутствует
341	405885.31	1484734.53	Картометрический метод	0.1	Закрепление отсутствует
342	405888.11	1484735.27	Картометрический метод	0.1	Закрепление отсутствует
343	405890.64	1484735.91	Картометрический метод	0.1	Закрепление отсутствует
344	405895.35	1484737.71	Картометрический метод	0.1	Закрепление отсутствует
345	405897.76	1484738.47	Картометрический метод	0.1	Закрепление отсутствует

346	405900.27	1484739.08	Картометрический метод	0.1	Закрепление отсутствует
347	405903.17	1484739.87	Картометрический метод	0.1	Закрепление отсутствует
348	405904.97	1484740.51	Картометрический метод	0.1	Закрепление отсутствует
349	405907.51	1484741.03	Картометрический метод	0.1	Закрепление отсутствует
350	405910.85	1484741.09	Картометрический метод	0.1	Закрепление отсутствует
351	405961.61	1484754.94	Картометрический метод	0.1	Закрепление отсутствует
352	405976.54	1484759.02	Картометрический метод	0.1	Закрепление отсутствует
353	405993.10	1484710.01	Картометрический метод	0.1	Закрепление отсутствует
354	406016.68	1484704.98	Картометрический метод	0.1	Закрепление отсутствует
355	406070.20	1484751.77	Картометрический метод	0.1	Закрепление отсутствует
356	406135.35	1484794.77	Картометрический метод	0.1	Закрепление отсутствует
357	406228.15	1484815.14	Картометрический метод	0.1	Закрепление отсутствует
358	406262.88	1484875.44	Картометрический метод	0.1	Закрепление отсутствует
359	406265.89	1484868.25	Картометрический метод	0.1	Закрепление отсутствует
360	406270.66	1484862.02	Картометрический метод	0.1	Закрепление отсутствует
361	406276.88	1484857.23	Картометрический метод	0.1	Закрепление отсутствует
362	406284.12	1484854.25	Картометрический метод	0.1	Закрепление отсутствует
363	406291.88	1484853.24	Картометрический метод	0.1	Закрепление отсутствует
364	406299.64	1484854.28	Картометрический метод	0.1	Закрепление отсутствует
365	406306.88	1484857.27	Картометрический метод	0.1	Закрепление отсутствует
366	406313.08	1484862.05	Картометрический метод	0.1	Закрепление отсутствует
367	406317.85	1484868.25	Картометрический метод	0.1	Закрепление отсутствует
368	406320.84	1484875.50	Картометрический метод	0.1	Закрепление отсутствует
369	406321.86	1484883.28	Картометрический метод	0.1	Закрепление отсутствует
370	406320.83	1484891.03	Картометрический метод	0.1	Закрепление отсутствует
371	406317.83	1484898.26	Картометрический метод	0.1	Закрепление отсутствует
372	406313.05	1484904.48	Картометрический метод	0.1	Закрепление отсутствует
373	406306.84	1484909.24	Картометрический метод	0.1	Закрепление отсутствует
374	406299.60	1484912.23	Картометрический метод	0.1	Закрепление отсутствует
375	406291.83	1484913.23	Картометрический метод	0.1	Закрепление отсутствует
376	406284.08	1484912.20	Картометрический метод	0.1	Закрепление отсутствует
377	406304.95	1484947.85	Картометрический метод	0.1	Закрепление отсутствует
378	406315.77	1484966.46	Картометрический метод	0.1	Закрепление отсутствует
379	406548.25	1485064.82	Картометрический метод	0.1	Закрепление отсутствует
380	406577.18	1485077.08	Картометрический метод	0.1	Закрепление отсутствует
381	406643.79	1485105.35	Картометрический метод	0.1	Закрепление отсутствует
382	407066.84	1485283.69	Картометрический метод	0.1	Закрепление отсутствует
383	406932.24	1485394.83	Картометрический метод	0.1	Закрепление отсутствует
384	406928.76	1485404.01	Картометрический метод	0.1	Закрепление отсутствует
385	406865.06	1485464.52	Картометрический метод	0.1	Закрепление отсутствует
386	406922.41	1485475.59	Картометрический метод	0.1	Закрепление отсутствует
387	406966.50	1485483.19	Картометрический метод	0.1	Закрепление отсутствует
388	406992.99	1485488.13	Картометрический метод	0.1	Закрепление отсутствует
389	407019.50	1485493.10	Картометрический метод	0.1	Закрепление отсутствует
390	407035.30	1485496.03	Картометрический метод	0.1	Закрепление отсутствует
391	407074.81	1485503.38	Картометрический метод	0.1	Закрепление отсутствует
392	407064.60	1485538.70	Картометрический метод	0.1	Закрепление отсутствует
393	407054.39	1485573.98	Картометрический метод	0.1	Закрепление отсутствует
394	407044.20	1485609.30	Картометрический метод	0.1	Закрепление отсутствует
395	407033.99	1485644.59	Картометрический метод	0.1	Закрепление отсутствует
396	407023.77	1485679.88	Картометрический метод	0.1	Закрепление отсутствует
397	407013.57	1485715.17	Картометрический метод	0.1	Закрепление отсутствует
398	407003.68	1485749.42	Картометрический метод	0.1	Закрепление отсутствует
399	407042.50	1485762.32	Картометрический метод	0.1	Закрепление отсутствует
400	407078.03	1485774.16	Картометрический метод	0.1	Закрепление отсутствует
401	407113.55	1485785.99	Картометрический метод	0.1	Закрепление отсутствует
402	407144.35	1485796.27	Картометрический метод	0.1	Закрепление отсутствует
403	407152.79	1485799.07	Картометрический метод	0.1	Закрепление отсутствует
404	407174.80	1485805.94	Картометрический метод	0.1	Закрепление отсутствует
405	407206.17	1485846.50	Картометрический метод	0.1	Закрепление отсутствует
406	407214.00	1485856.02	Картометрический метод	0.1	Закрепление отсутствует
407	407268.88	1485851.60	Картометрический метод	0.1	Закрепление отсутствует
408	407285.22	1485874.65	Картометрический метод	0.1	Закрепление отсутствует
409	407298.98	1485894.05	Картометрический метод	0.1	Закрепление отсутствует

410	407308.67	1485907.72	Картометрический метод	0.1	Закрепление отсутствует
411	407324.76	1485930.41	Картометрический метод	0.1	Закрепление отсутствует
412	407341.67	1485954.29	Картометрический метод	0.1	Закрепление отсутствует
413	407343.26	1485956.52	Картометрический метод	0.1	Закрепление отсутствует
414	407360.09	1485980.28	Картометрический метод	0.1	Закрепление отсутствует
415	407446.55	1485984.76	Картометрический метод	0.1	Закрепление отсутствует
416	407450.58	1485984.97	Картометрический метод	0.1	Закрепление отсутствует
417	407470.06	1485985.98	Картометрический метод	0.1	Закрепление отсутствует
418	407475.34	1485986.25	Картометрический метод	0.1	Закрепление отсутствует
419	407651.52	1485995.40	Картометрический метод	0.1	Закрепление отсутствует
420	407677.17	1486006.90	Картометрический метод	0.1	Закрепление отсутствует
421	407687.87	1486021.69	Картометрический метод	0.1	Закрепление отсутствует
422	407703.48	1486037.71	Картометрический метод	0.1	Закрепление отсутствует
423	407712.65	1486046.00	Картометрический метод	0.1	Закрепление отсутствует
424	407796.61	1486115.82	Картометрический метод	0.1	Закрепление отсутствует
425	407728.95	1486192.16	Картометрический метод	0.1	Закрепление отсутствует
426	407633.33	1486300.07	Картометрический метод	0.1	Закрепление отсутствует
427	407508.54	1486440.03	Картометрический метод	0.1	Закрепление отсутствует
428	407442.32	1486541.23	Картометрический метод	0.1	Закрепление отсутствует
429	407426.93	1486564.44	Картометрический метод	0.1	Закрепление отсутствует
430	407409.62	1486590.55	Картометрический метод	0.1	Закрепление отсутствует
431	407234.25	1486421.61	Картометрический метод	0.1	Закрепление отсутствует
432	407021.02	1486418.13	Картометрический метод	0.1	Закрепление отсутствует
433	407020.40	1486418.19	Картометрический метод	0.1	Закрепление отсутствует
434	407000.49	1486444.33	Картометрический метод	0.1	Закрепление отсутствует
435	406975.17	1486477.52	Картометрический метод	0.1	Закрепление отсутствует
436	406957.98	1486500.09	Картометрический метод	0.1	Закрепление отсутствует
437	406935.44	1486529.64	Картометрический метод	0.1	Закрепление отсутствует
438	406912.96	1486559.17	Картометрический метод	0.1	Закрепление отсутствует
439	406911.26	1486561.39	Картометрический метод	0.1	Закрепление отсутствует
440	406907.55	1486564.32	Картометрический метод	0.1	Закрепление отсутствует
441	406902.86	1486572.40	Картометрический метод	0.1	Закрепление отсутствует
442	406917.54	1486678.69	Картометрический метод	0.1	Закрепление отсутствует
443	406933.81	1486797.95	Картометрический метод	0.1	Закрепление отсутствует
444	406949.11	1486890.67	Картометрический метод	0.1	Закрепление отсутствует
445	406951.69	1486906.71	Картометрический метод	0.1	Закрепление отсутствует
446	406954.58	1486926.26	Картометрический метод	0.1	Закрепление отсутствует
447	406955.76	1486934.16	Картометрический метод	0.1	Закрепление отсутствует
448	406962.37	1486978.66	Картометрический метод	0.1	Закрепление отсутствует
449	407071.48	1487099.78	Картометрический метод	0.1	Закрепление отсутствует
450	407086.70	1487103.90	Картометрический метод	0.1	Закрепление отсутствует
451	407090.25	1487104.84	Картометрический метод	0.1	Закрепление отсутствует
452	407092.40	1487105.21	Картометрический метод	0.1	Закрепление отсутствует
453	407204.75	1487135.80	Картометрический метод	0.1	Закрепление отсутствует
454	407316.63	1487263.87	Картометрический метод	0.1	Закрепление отсутствует
455	407319.80	1487267.50	Картометрический метод	0.1	Закрепление отсутствует
456	407409.05	1487369.70	Картометрический метод	0.1	Закрепление отсутствует
457	407428.27	1487391.78	Картометрический метод	0.1	Закрепление отсутствует
458	407436.06	1487400.72	Картометрический метод	0.1	Закрепление отсутствует
459	407450.83	1487417.68	Картометрический метод	0.1	Закрепление отсутствует
460	407450.90	1487418.53	Картометрический метод	0.1	Закрепление отсутствует
461	407452.24	1487420.06	Картометрический метод	0.1	Закрепление отсутствует
462	407484.86	1487438.39	Картометрический метод	0.1	Закрепление отсутствует
463	407485.50	1487438.36	Картометрический метод	0.1	Закрепление отсутствует
464	407510.27	1487389.80	Картометрический метод	0.1	Закрепление отсутствует
465	407559.20	1487413.38	Картометрический метод	0.1	Закрепление отсутствует
466	407594.87	1487507.56	Картометрический метод	0.1	Закрепление отсутствует
467	407549.37	1487506.07	Картометрический метод	0.1	Закрепление отсутствует
468	407548.71	1487506.07	Картометрический метод	0.1	Закрепление отсутствует
469	407545.81	1487505.98	Картометрический метод	0.1	Закрепление отсутствует
470	407543.93	1487507.62	Картометрический метод	0.1	Закрепление отсутствует
471	407534.88	1487515.49	Картометрический метод	0.1	Закрепление отсутствует
472	407542.71	1487524.61	Картометрический метод	0.1	Закрепление отсутствует
473	407497.96	1487556.82	Картометрический метод	0.1	Закрепление отсутствует

474	407496.29	1487558.04	Картометрический метод	0.1	Закрепление отсутствует
475	407477.58	1487571.52	Картометрический метод	0.1	Закрепление отсутствует
476	407730.03	1487883.69	Картометрический метод	0.1	Закрепление отсутствует
477	407724.32	1487887.47	Картометрический метод	0.1	Закрепление отсутствует
478	407727.05	1487890.58	Картометрический метод	0.1	Закрепление отсутствует
479	407717.73	1487895.34	Картометрический метод	0.1	Закрепление отсутствует
480	407578.39	1487971.44	Картометрический метод	0.1	Закрепление отсутствует
481	407525.19	1488001.42	Картометрический метод	0.1	Закрепление отсутствует
482	407491.10	1488020.82	Картометрический метод	0.1	Закрепление отсутствует
483	407490.65	1488023.50	Картометрический метод	0.1	Закрепление отсутствует
484	407489.49	1488033.47	Картометрический метод	0.1	Закрепление отсутствует
485	407489.60	1488038.84	Картометрический метод	0.1	Закрепление отсутствует
486	407492.62	1488061.38	Картометрический метод	0.1	Закрепление отсутствует
487	407523.67	1488085.39	Картометрический метод	0.1	Закрепление отсутствует
488	407557.80	1488111.80	Картометрический метод	0.1	Закрепление отсутствует
489	407569.96	1488121.19	Картометрический метод	0.1	Закрепление отсутствует
490	407579.20	1488128.33	Картометрический метод	0.1	Закрепление отсутствует
491	407600.56	1488137.08	Картометрический метод	0.1	Закрепление отсутствует
492	407653.34	1488134.89	Картометрический метод	0.1	Закрепление отсутствует
493	407677.23	1488193.51	Картометрический метод	0.1	Закрепление отсутствует
494	407724.57	1488309.65	Картометрический метод	0.1	Закрепление отсутствует
495	407719.93	1488304.99	Картометрический метод	0.1	Закрепление отсутствует
496	407711.39	1488335.12	Картометрический метод	0.1	Закрепление отсутствует
497	407706.94	1488338.99	Картометрический метод	0.1	Закрепление отсутствует
498	407699.59	1488344.12	Картометрический метод	0.1	Закрепление отсутствует
499	407683.96	1488347.38	Картометрический метод	0.1	Закрепление отсутствует
500	407665.10	1488321.73	Картометрический метод	0.1	Закрепление отсутствует
501	407663.91	1488320.66	Картометрический метод	0.1	Закрепление отсутствует
502	407656.60	1488316.39	Картометрический метод	0.1	Закрепление отсутствует
503	407649.60	1488317.37	Картометрический метод	0.1	Закрепление отсутствует
504	407646.52	1488319.08	Картометрический метод	0.1	Закрепление отсутствует
505	407621.38	1488332.83	Картометрический метод	0.1	Закрепление отсутствует
506	407609.87	1488337.25	Картометрический метод	0.1	Закрепление отсутствует
507	407595.70	1488339.18	Картометрический метод	0.1	Закрепление отсутствует
508	407574.23	1488337.65	Картометрический метод	0.1	Закрепление отсутствует
509	407566.91	1488332.10	Картометрический метод	0.1	Закрепление отсутствует
510	407565.94	1488330.36	Картометрический метод	0.1	Закрепление отсутствует
511	407564.18	1488325.39	Картометрический метод	0.1	Закрепление отсутствует
512	407564.56	1488303.06	Картометрический метод	0.1	Закрепление отсутствует
513	407554.47	1488302.03	Картометрический метод	0.1	Закрепление отсутствует
514	407548.94	1488303.43	Картометрический метод	0.1	Закрепление отсутствует
515	407540.10	1488316.42	Картометрический метод	0.1	Закрепление отсутствует
516	407535.50	1488343.72	Картометрический метод	0.1	Закрепление отсутствует
517	407535.14	1488344.45	Картометрический метод	0.1	Закрепление отсутствует
518	407533.91	1488346.95	Картометрический метод	0.1	Закрепление отсутствует
519	407528.03	1488350.55	Картометрический метод	0.1	Закрепление отсутствует
520	407513.06	1488352.14	Картометрический метод	0.1	Закрепление отсутствует
521	407501.51	1488349.48	Картометрический метод	0.1	Закрепление отсутствует
522	407484.12	1488341.92	Картометрический метод	0.1	Закрепление отсутствует
523	407474.54	1488334.72	Картометрический метод	0.1	Закрепление отсутствует
524	407470.00	1488326.73	Картометрический метод	0.1	Закрепление отсутствует
525	407470.96	1488323.25	Картометрический метод	0.1	Закрепление отсутствует
526	407475.27	1488307.67	Картометрический метод	0.1	Закрепление отсутствует
527	407487.68	1488292.05	Картометрический метод	0.1	Закрепление отсутствует
528	407505.28	1488283.64	Картометрический метод	0.1	Закрепление отсутствует
529	407505.31	1488273.17	Картометрический метод	0.1	Закрепление отсутствует
530	407478.13	1488275.71	Картометрический метод	0.1	Закрепление отсутствует
531	407460.93	1488282.02	Картометрический метод	0.1	Закрепление отсутствует
532	407454.57	1488286.72	Картометрический метод	0.1	Закрепление отсутствует
533	407445.55	1488314.10	Картометрический метод	0.1	Закрепление отсутствует
534	407441.46	1488317.34	Картометрический метод	0.1	Закрепление отсутствует
535	407423.55	1488320.24	Картометрический метод	0.1	Закрепление отсутствует
536	407412.83	1488317.43	Картометрический метод	0.1	Закрепление отсутствует
537	407407.80	1488313.53	Картометрический метод	0.1	Закрепление отсутствует

538	407401.00	1488302.39	Картометрический метод	0.1	Закрепление отсутствует
539	407401.38	1488298.24	Картометрический метод	0.1	Закрепление отсутствует
540	407403.35	1488276.47	Картометрический метод	0.1	Закрепление отсутствует
541	407400.29	1488262.62	Картометрический метод	0.1	Закрепление отсутствует
542	407391.04	1488255.73	Картометрический метод	0.1	Закрепление отсутствует
543	407381.60	1488255.39	Картометрический метод	0.1	Закрепление отсутствует
544	407367.56	1488266.59	Картометрический метод	0.1	Закрепление отсутствует
545	407378.22	1488321.73	Картометрический метод	0.1	Закрепление отсутствует
546	407375.91	1488333.14	Картометрический метод	0.1	Закрепление отсутствует
547	407371.34	1488337.38	Картометрический метод	0.1	Закрепление отсутствует
548	407363.52	1488339.97	Картометрический метод	0.1	Закрепление отсутствует
549	407353.11	1488340.58	Картометрический метод	0.1	Закрепление отсутствует
550	407346.28	1488338.60	Картометрический метод	0.1	Закрепление отсутствует
551	407307.94	1488315.66	Картометрический метод	0.1	Закрепление отсутствует
552	407283.21	1488310.69	Картометрический метод	0.1	Закрепление отсутствует
553	407275.41	1488306.11	Картометрический метод	0.1	Закрепление отсутствует
554	407261.10	1488291.41	Картометрический метод	0.1	Закрепление отсутствует
555	407248.10	1488284.18	Картометрический метод	0.1	Закрепление отсутствует
556	407228.57	1488285.43	Картометрический метод	0.1	Закрепление отсутствует
557	407213.58	1488291.26	Картометрический метод	0.1	Закрепление отсутствует
558	407197.30	1488292.51	Картометрический метод	0.1	Закрепление отсутствует
559	407180.39	1488288.55	Картометрический метод	0.1	Закрепление отсутствует
560	407167.38	1488281.99	Картометрический метод	0.1	Закрепление отсутствует
561	407155.33	1488270.18	Картометрический метод	0.1	Закрепление отсутствует
562	407144.26	1488272.75	Картометрический метод	0.1	Закрепление отсутствует
563	407139.36	1488280.59	Картометрический метод	0.1	Закрепление отсутствует
564	407138.34	1488293.27	Картометрический метод	0.1	Закрепление отсутствует
565	407133.12	1488299.13	Картометрический метод	0.1	Закрепление отсутствует
566	407128.25	1488296.84	Картометрический метод	0.1	Закрепление отсутствует
567	407124.36	1488288.36	Картометрический метод	0.1	Закрепление отсутствует
568	407120.46	1488287.02	Картометрический метод	0.1	Закрепление отсутствует
569	407115.57	1488293.21	Картометрический метод	0.1	Закрепление отсутствует
570	407115.54	1488303.34	Картометрический метод	0.1	Закрепление отсутствует
571	407111.28	1488306.24	Картометрический метод	0.1	Закрепление отсутствует
572	407104.14	1488301.66	Картометрический метод	0.1	Закрепление отсутствует
573	407097.02	1488290.89	Картометрический метод	0.1	Закрепление отсутствует
574	407092.46	1488290.86	Картометрический метод	0.1	Закрепление отсутствует
575	407085.29	1488294.10	Картометрический метод	0.1	Закрепление отсутствует
576	407064.39	1488312.31	Картометрический метод	0.1	Закрепление отсутствует
577	407038.37	1488307.67	Картометрический метод	0.1	Закрепление отсутствует
578	407000.66	1488308.40	Картометрический метод	0.1	Закрепление отсутствует
579	406980.91	1488315.66	Картометрический метод	0.1	Закрепление отсутствует
580	406974.09	1488317.49	Картометрический метод	0.1	Закрепление отсутствует
581	406970.25	1488318.47	Картометрический метод	0.1	Закрепление отсутствует
582	406968.19	1488318.89	Картометрический метод	0.1	Закрепление отсутствует
583	406965.14	1488321.21	Картометрический метод	0.1	Закрепление отсутствует
584	406964.64	1488321.64	Картометрический метод	0.1	Закрепление отсутствует
585	406961.88	1488322.64	Картометрический метод	0.1	Закрепление отсутствует
586	406933.17	1488345.40	Картометрический метод	0.1	Закрепление отсутствует
587	406929.62	1488347.32	Картометрический метод	0.1	Закрепление отсутствует
588	406918.18	1488353.51	Картометрический метод	0.1	Закрепление отсутствует
1	406906.78	1488356.74	Картометрический метод	0.1	Закрепление отсутствует

Графическое описание границ п. Билимбай представлено на листе 2.2.1. Карта границ населенных пунктов п. Билимбай, с. Битимка, п. Вересовка, д. Извездная, д. Коновалово, д. Макарова графической части проекта Внесения изменений в Генеральный план муниципального округа Первоуральск.

Координаты границы села Битимка

ОПИСАНИЕ МЕСТОПОЛОЖЕНИЯ ГРАНИЦ Село Битимка		
(наименование объекта, местоположение границ которого описано (далее - объект))		
Раздел 1		
Сведения об объекте		
№ п/п	**Характеристики объекта**	**Описание характеристик**
1	**2**	**3**
1.	Местоположение объекта	Российская Федерация, Свердловская область, муниципальный округ Первоуральск, село Битимка
2.	Площадь объекта	2510903 м²
3.	Иные характеристики объекта	-

Раздел 2					
Сведения о местоположении границ объекта					
1. Система координат: МСК-66					
2. Сведения о характерных точках границ объекта					
Обозначение характерных точек границ	**Координаты, м**		**Метод определения координат характерной точки**	**Средняя квадратическая погрешность положения характерной точки (Mt), м**	**Описание обозначения точки на местности (при наличии)**
	X	**Y**			
1	**2**	**3**	**4**	**5**	**6**
1	402340.10	1483266.39	Картометрический метод	0.1	Закрепление отсутствует
2	402325.98	1483254.80	Картометрический метод	0.1	Закрепление отсутствует
3	402323.28	1483252.60	Картометрический метод	0.1	Закрепление отсутствует
4	402320.46	1483250.16	Картометрический метод	0.1	Закрепление отсутствует
5	402303.96	1483236.37	Картометрический метод	0.1	Закрепление отсутствует
6	402285.74	1483228.99	Картометрический метод	0.1	Закрепление отсутствует
7	402279.18	1483226.37	Картометрический метод	0.1	Закрепление отсутствует
8	402238.56	1483210.11	Картометрический метод	0.1	Закрепление отсутствует
9	402233.36	1483207.73	Картометрический метод	0.1	Закрепление отсутствует
10	402200.34	1483194.07	Картометрический метод	0.1	Закрепление отсутствует
11	402185.64	1483186.99	Картометрический метод	0.1	Закрепление отсутствует
12	402180.46	1483184.55	Картометрический метод	0.1	Закрепление отсутствует
13	402149.54	1483171.71	Картометрический метод	0.1	Закрепление отсутствует
14	402134.20	1483163.94	Картометрический метод	0.1	Закрепление отсутствует
15	402102.18	1483147.65	Картометрический метод	0.1	Закрепление отсутствует
16	402004.23	1483102.30	Картометрический метод	0.1	Закрепление отсутствует
17	402002.46	1483095.89	Картометрический метод	0.1	Закрепление отсутствует
18	401944.06	1483062.25	Картометрический метод	0.1	Закрепление отсутствует
19	401947.19	1483054.68	Картометрический метод	0.1	Закрепление отсутствует
20	401948.44	1483052.18	Картометрический метод	0.1	Закрепление отсутствует
21	401892.49	1483010.06	Картометрический метод	0.1	Закрепление отсутствует
22	401873.84	1482991.79	Картометрический метод	0.1	Закрепление отсутствует
23	401852.26	1482973.68	Картометрический метод	0.1	Закрепление отсутствует
24	401819.12	1482941.19	Картометрический метод	0.1	Закрепление отсутствует
25	401798.49	1482921.46	Картометрический метод	0.1	Закрепление отсутствует
26	401782.22	1482906.76	Картометрический метод	0.1	Закрепление отсутствует
27	401716.32	1482835.51	Картометрический метод	0.1	Закрепление отсутствует
28	401700.26	1482818.28	Картометрический метод	0.1	Закрепление отсутствует
29	401681.48	1482794.82	Картометрический метод	0.1	Закрепление отсутствует
30	401654.00	1482762.95	Картометрический метод	0.1	Закрепление отсутствует
31	401636.80	1482777.32	Картометрический метод	0.1	Закрепление отсутствует
32	401611.58	1482736.11	Картометрический метод	0.1	Закрепление отсутствует
33	401606.54	1482732.54	Картометрический метод	0.1	Закрепление отсутствует
34	401579.10	1482680.66	Картометрический метод	0.1	Закрепление отсутствует

35	401565.20	1482647.05	Картометрический метод	0.1	Закрепление отсутствует
36	401549.12	1482596.54	Картометрический метод	0.1	Закрепление отсутствует
37	401547.26	1482591.21	Картометрический метод	0.1	Закрепление отсутствует
38	401543.56	1482581.36	Картометрический метод	0.1	Закрепление отсутствует
39	401540.32	1482568.12	Картометрический метод	0.1	Закрепление отсутствует
40	401533.73	1482543.47	Картометрический метод	0.1	Закрепление отсутствует
41	401529.70	1482519.04	Картометрический метод	0.1	Закрепление отсутствует
42	401526.73	1482489.70	Картометрический метод	0.1	Закрепление отсутствует
43	401525.64	1482465.58	Картометрический метод	0.1	Закрепление отсутствует
44	401526.27	1482433.34	Картометрический метод	0.1	Закрепление отсутствует
45	401530.94	1482387.71	Картометрический метод	0.1	Закрепление отсутствует
46	401534.70	1482348.30	Картометрический метод	0.1	Закрепление отсутствует
47	401534.38	1482323.29	Картометрический метод	0.1	Закрепление отсутствует
48	401536.58	1482282.64	Картометрический метод	0.1	Закрепление отсутствует
49	401537.60	1482252.96	Картометрический метод	0.1	Закрепление отсутствует
50	401537.82	1482234.48	Картометрический метод	0.1	Закрепление отсутствует
51	401540.34	1482219.02	Картометрический метод	0.1	Закрепление отсутствует
52	401523.11	1482219.44	Картометрический метод	0.1	Закрепление отсутствует
53	401507.17	1482219.84	Картометрический метод	0.1	Закрепление отсутствует
54	401489.94	1482220.27	Картометрический метод	0.1	Закрепление отсутствует
55	401482.94	1482218.95	Картометрический метод	0.1	Закрепление отсутствует
56	401472.85	1482219.78	Картометрический метод	0.1	Закрепление отсутствует
57	401407.72	1482237.89	Картометрический метод	0.1	Закрепление отсутствует
58	401401.44	1482245.06	Картометрический метод	0.1	Закрепление отсутствует
59	401364.66	1482292.73	Картометрический метод	0.1	Закрепление отсутствует
60	401363.22	1482294.62	Картометрический метод	0.1	Закрепление отсутствует
61	401361.06	1482297.40	Картометрический метод	0.1	Закрепление отсутствует
62	401350.68	1482310.85	Картометрический метод	0.1	Закрепление отсутствует
63	401321.93	1482342.94	Картометрический метод	0.1	Закрепление отсутствует
64	401300.39	1482366.94	Картометрический метод	0.1	Закрепление отсутствует
65	401282.45	1482386.95	Картометрический метод	0.1	Закрепление отсутствует
66	401266.66	1482404.55	Картометрический метод	0.1	Закрепление отсутствует
67	401263.76	1482407.81	Картометрический метод	0.1	Закрепление отсутствует
68	401250.34	1482416.66	Картометрический метод	0.1	Закрепление отсутствует
69	401248.32	1482417.97	Картометрический метод	0.1	Закрепление отсутствует
70	401231.48	1482429.07	Картометрический метод	0.1	Закрепление отсутствует
71	401209.36	1482444.59	Картометрический метод	0.1	Закрепление отсутствует
72	401208.46	1482445.23	Картометрический метод	0.1	Закрепление отсутствует
73	401192.35	1482457.40	Картометрический метод	0.1	Закрепление отсутствует
74	401191.52	1482458.01	Картометрический метод	0.1	Закрепление отсутствует
75	401166.70	1482475.12	Картометрический метод	0.1	Закрепление отсутствует
76	401169.29	1482479.94	Картометрический метод	0.1	Закрепление отсутствует
77	401152.89	1482489.40	Картометрический метод	0.1	Закрепление отсутствует
78	401149.81	1482483.72	Картометрический метод	0.1	Закрепление отсутствует
79	401131.84	1482491.35	Картометрический метод	0.1	Закрепление отсутствует
80	401123.18	1482494.16	Картометрический метод	0.1	Закрепление отсутствует
81	401097.08	1482505.56	Картометрический метод	0.1	Закрепление отсутствует
82	401041.82	1482529.11	Картометрический метод	0.1	Закрепление отсутствует
83	400997.10	1482528.10	Картометрический метод	0.1	Закрепление отсутствует
84	400933.14	1482528.10	Картометрический метод	0.1	Закрепление отсутствует
85	400921.88	1482529.72	Картометрический метод	0.1	Закрепление отсутствует
86	400918.82	1482524.02	Картометрический метод	0.1	Закрепление отсутствует
87	400911.30	1482511.21	Картометрический метод	0.1	Закрепление отсутствует
88	400884.06	1482464.54	Картометрический метод	0.1	Закрепление отсутствует
89	400882.70	1482460.73	Картометрический метод	0.1	Закрепление отсутствует
90	400803.59	1482467.10	Картометрический метод	0.1	Закрепление отсутствует
91	400790.00	1482468.20	Картометрический метод	0.1	Закрепление отсутствует
92	400724.92	1482477.90	Картометрический метод	0.1	Закрепление отсутствует
93	400560.24	1482495.07	Картометрический метод	0.1	Закрепление отсутствует
94	400506.32	1482496.23	Картометрический метод	0.1	Закрепление отсутствует
95	400420.62	1482498.09	Картометрический метод	0.1	Закрепление отсутствует
96	400409.60	1482498.33	Картометрический метод	0.1	Закрепление отсутствует
97	400320.00	1482500.99	Картометрический метод	0.1	Закрепление отсутствует
98	400225.00	1482519.99	Картометрический метод	0.1	Закрепление отсутствует

99	400136.92	1482554.85	Картометрический метод	0.1	Закрепление отсутствует
100	400105.52	1482475.64	Картометрический метод	0.1	Закрепление отсутствует
101	400075.21	1482493.18	Картометрический метод	0.1	Закрепление отсутствует
102	400064.25	1482504.80	Картометрический метод	0.1	Закрепление отсутствует
103	400056.10	1482483.91	Картометрический метод	0.1	Закрепление отсутствует
104	400033.60	1482426.51	Картометрический метод	0.1	Закрепление отсутствует
105	400032.32	1482422.69	Картометрический метод	0.1	Закрепление отсутствует
106	400005.00	1482353.00	Картометрический метод	0.1	Закрепление отсутствует
107	400060.00	1482381.00	Картометрический метод	0.1	Закрепление отсутствует
108	400102.00	1482378.01	Картометрический метод	0.1	Закрепление отсутствует
109	400142.92	1482348.43	Картометрический метод	0.1	Закрепление отсутствует
110	400197.10	1482335.10	Картометрический метод	0.1	Закрепление отсутствует
111	400191.10	1482301.06	Картометрический метод	0.1	Закрепление отсутствует
112	400216.70	1482269.49	Картометрический метод	0.1	Закрепление отсутствует
113	400257.01	1482280.99	Картометрический метод	0.1	Закрепление отсутствует
114	400289.66	1482270.56	Картометрический метод	0.1	Закрепление отсутствует
115	400265.00	1482120.99	Картометрический метод	0.1	Закрепление отсутствует
116	400278.22	1482106.41	Картометрический метод	0.1	Закрепление отсутствует
117	400289.42	1482093.05	Картометрический метод	0.1	Закрепление отсутствует
118	400340.74	1482085.43	Картометрический метод	0.1	Закрепление отсутствует
119	400376.54	1482079.39	Картометрический метод	0.1	Закрепление отсутствует
120	400395.88	1482077.77	Картометрический метод	0.1	Закрепление отсутствует
121	400422.07	1482073.74	Картометрический метод	0.1	Закрепление отсутствует
122	400421.69	1482073.10	Картометрический метод	0.1	Закрепление отсутствует
123	400412.67	1482059.10	Картометрический метод	0.1	Закрепление отсутствует
124	400398.68	1482012.10	Картометрический метод	0.1	Закрепление отсутствует
125	400391.44	1481985.63	Картометрический метод	0.1	Закрепление отсутствует
126	400376.31	1481933.38	Картометрический метод	0.1	Закрепление отсутствует
127	400375.00	1481928.87	Картометрический метод	0.1	Закрепление отсутствует
128	401072.46	1481815.71	Картометрический метод	0.1	Закрепление отсутствует
129	401073.46	1481818.46	Картометрический метод	0.1	Закрепление отсутствует
130	401091.92	1481872.02	Картометрический метод	0.1	Закрепление отсутствует
131	401101.96	1481900.05	Картометрический метод	0.1	Закрепление отсутствует
132	401105.19	1481910.05	Картометрический метод	0.1	Закрепление отсутствует
133	401111.90	1481913.56	Картометрический метод	0.1	Закрепление отсутствует
134	401127.22	1481884.43	Картометрический метод	0.1	Закрепление отсутствует
135	401183.30	1481840.02	Картометрический метод	0.1	Закрепление отсутствует
136	401259.00	1481781.00	Картометрический метод	0.1	Закрепление отсутствует
137	401298.00	1481768.01	Картометрический метод	0.1	Закрепление отсутствует
138	401343.44	1481763.65	Картометрический метод	0.1	Закрепление отсутствует
139	401364.01	1481762.43	Картометрический метод	0.1	Закрепление отсутствует
140	401365.70	1481762.31	Картометрический метод	0.1	Закрепление отсутствует
141	401387.08	1481759.29	Картометрический метод	0.1	Закрепление отсутствует
142	401393.16	1481759.32	Картометрический метод	0.1	Закрепление отсутствует
143	401408.40	1481759.41	Картометрический метод	0.1	Закрепление отсутствует
144	401415.90	1481759.32	Картометрический метод	0.1	Закрепление отсутствует
145	401419.76	1481759.29	Картометрический метод	0.1	Закрепление отсутствует
146	401436.30	1481760.23	Картометрический метод	0.1	Закрепление отсутствует
147	401454.04	1481768.07	Картометрический метод	0.1	Закрепление отсутствует
148	401466.12	1481773.11	Картометрический метод	0.1	Закрепление отсутствует
149	401473.39	1481773.44	Картометрический метод	0.1	Закрепление отсутствует
150	401477.69	1481773.96	Картометрический метод	0.1	Закрепление отсутствует
151	401515.21	1481776.34	Картометрический метод	0.1	Закрепление отсутствует
152	401532.58	1481777.16	Картометрический метод	0.1	Закрепление отсутствует
153	401555.36	1481778.32	Картометрический метод	0.1	Закрепление отсутствует
154	401563.35	1481779.08	Картометрический метод	0.1	Закрепление отсутствует
155	401576.40	1481779.57	Картометрический метод	0.1	Закрепление отсутствует
156	401585.00	1481780.00	Картометрический метод	0.1	Закрепление отсутствует
157	401586.08	1481766.64	Картометрический метод	0.1	Закрепление отсутствует
158	401586.08	1481759.90	Картометрический метод	0.1	Закрепление отсутствует
159	401587.28	1481736.23	Картометрический метод	0.1	Закрепление отсутствует
160	401605.22	1481406.04	Картометрический метод	0.1	Закрепление отсутствует
161	401605.64	1481384.35	Картометрический метод	0.1	Закрепление отсутствует
162	401583.12	1481379.35	Картометрический метод	0.1	Закрепление отсутствует

163	401588.08	1481361.97	Картометрический метод	0.1	Закрепление отсутствует
164	401601.84	1481331.71	Картометрический метод	0.1	Закрепление отсутствует
165	401607.98	1481334.33	Картометрический метод	0.1	Закрепление отсутствует
166	401646.52	1481350.25	Картометрический метод	0.1	Закрепление отсутствует
167	401661.83	1481303.22	Картометрический метод	0.1	Закрепление отсутствует
168	401678.04	1481250.82	Картометрический метод	0.1	Закрепление отсутствует
169	401687.58	1481238.93	Картометрический метод	0.1	Закрепление отсутствует
170	401710.12	1481206.72	Картометрический метод	0.1	Закрепление отсутствует
171	401713.35	1481202.48	Картометрический метод	0.1	Закрепление отсутствует
172	401778.54	1481108.66	Картометрический метод	0.1	Закрепление отсутствует
173	401809.41	1481068.16	Картометрический метод	0.1	Закрепление отсутствует
174	401833.20	1481043.15	Картометрический метод	0.1	Закрепление отсутствует
175	401877.74	1480991.09	Картометрический метод	0.1	Закрепление отсутствует
176	401892.88	1480971.29	Картометрический метод	0.1	Закрепление отсутствует
177	401877.92	1480954.52	Картометрический метод	0.1	Закрепление отсутствует
178	401874.00	1480950.58	Картометрический метод	0.1	Закрепление отсутствует
179	401870.14	1480946.74	Картометрический метод	0.1	Закрепление отсутствует
180	401860.56	1480935.97	Картометрический метод	0.1	Закрепление отсутствует
181	401855.49	1480930.27	Картометрический метод	0.1	Закрепление отсутствует
182	401889.28	1480889.86	Картометрический метод	0.1	Закрепление отсутствует
183	401904.24	1480861.16	Картометрический метод	0.1	Закрепление отсутствует
184	401918.92	1480833.34	Картометрический метод	0.1	Закрепление отсутствует
185	401930.14	1480808.36	Картометрический метод	0.1	Закрепление отсутствует
186	401940.76	1480791.16	Картометрический метод	0.1	Закрепление отсутствует
187	401961.70	1480807.29	Картометрический метод	0.1	Закрепление отсутствует
188	401982.04	1480824.65	Картометрический метод	0.1	Закрепление отсутствует
189	401998.20	1480849.20	Картометрический метод	0.1	Закрепление отсутствует
190	402008.08	1480876.71	Картометрический метод	0.1	Закрепление отсутствует
191	402043.50	1481000.45	Картометрический метод	0.1	Закрепление отсутствует
192	402049.14	1481021.74	Картометрический метод	0.1	Закрепление отсутствует
193	402053.00	1481036.35	Картометрический метод	0.1	Закрепление отсутствует
194	402057.18	1481053.67	Картометрический метод	0.1	Закрепление отсутствует
195	402065.84	1481082.31	Картометрический метод	0.1	Закрепление отсутствует
196	402069.20	1481098.99	Картометрический метод	0.1	Закрепление отсутствует
197	402079.34	1481135.41	Картометрический метод	0.1	Закрепление отсутствует
198	402087.70	1481160.45	Картометрический метод	0.1	Закрепление отсутствует
199	402094.86	1481183.11	Картометрический метод	0.1	Закрепление отсутствует
200	402102.30	1481198.03	Картометрический метод	0.1	Закрепление отсутствует
201	402107.98	1481212.97	Картометрический метод	0.1	Закрепление отсутствует
202	402113.64	1481224.01	Картометрический метод	0.1	Закрепление отсутствует
203	402122.60	1481237.43	Картометрический метод	0.1	Закрепление отсутствует
204	402130.06	1481249.94	Картометрический метод	0.1	Закрепление отсутствует
205	402149.44	1481268.45	Картометрический метод	0.1	Закрепление отсутствует
206	402173.30	1481293.19	Картометрический метод	0.1	Закрепление отсутствует
207	402187.34	1481308.10	Картометрический метод	0.1	Закрепление отсутствует
208	402207.32	1481331.68	Картометрический метод	0.1	Закрепление отсутствует
209	402211.80	1481339.15	Картометрический метод	0.1	Закрепление отсутствует
210	402216.56	1481351.08	Картометрический метод	0.1	Закрепление отсутствует
211	402220.44	1481365.41	Картометрический метод	0.1	Закрепление отсутствует
212	402222.24	1481388.07	Картометрический метод	0.1	Закрепление отсутствует
213	402224.32	1481417.60	Картометрический метод	0.1	Закрепление отсутствует
214	402231.18	1481482.62	Картометрический метод	0.1	Закрепление отсутствует
215	402232.98	1481498.76	Картометрический метод	0.1	Закрепление отсутствует
216	402291.61	1481501.05	Картометрический метод	0.1	Закрепление отсутствует
217	402398.18	1481509.13	Картометрический метод	0.1	Закрепление отсутствует
218	402408.16	1481450.75	Картометрический метод	0.1	Закрепление отсутствует
219	402414.12	1481414.03	Картометрический метод	0.1	Закрепление отсутствует
220	402415.02	1481410.19	Картометрический метод	0.1	Закрепление отсутствует
221	402434.40	1481415.83	Картометрический метод	0.1	Закрепление отсутствует
222	402482.45	1481430.16	Картометрический метод	0.1	Закрепление отсутствует
223	402542.54	1481448.31	Картометрический метод	0.1	Закрепление отсутствует
224	402547.68	1481449.84	Картометрический метод	0.1	Закрепление отсутствует
225	402592.38	1481462.83	Картометрический метод	0.1	Закрепление отсутствует
226	402600.84	1481465.27	Картометрический метод	0.1	Закрепление отсутствует

227	402613.38	1481470.36	Картометрический метод	0.1	Закрепление отсутствует
228	402625.90	1481475.09	Картометрический метод	0.1	Закрепление отсутствует
229	402642.88	1481481.40	Картометрический метод	0.1	Закрепление отсутствует
230	402660.43	1481488.75	Картометрический метод	0.1	Закрепление отсутствует
231	402674.22	1481494.52	Картометрический метод	0.1	Закрепление отсутствует
232	402710.62	1481508.85	Картометрический метод	0.1	Закрепление отсутствует
233	402750.30	1481523.16	Картометрический метод	0.1	Закрепление отсутствует
234	402734.78	1481562.23	Картометрический метод	0.1	Закрепление отсутствует
235	402718.52	1481607.28	Картометрический метод	0.1	Закрепление отсутствует
236	402709.02	1481631.43	Картометрический метод	0.1	Закрепление отсутствует
237	402663.26	1481747.70	Картометрический метод	0.1	Закрепление отсутствует
238	402638.26	1481813.09	Картометрический метод	0.1	Закрепление отсутствует
239	402631.18	1481831.09	Картометрический метод	0.1	Закрепление отсутствует
240	402627.46	1481839.99	Картометрический метод	0.1	Закрепление отсутствует
241	402587.78	1481888.88	Картометрический метод	0.1	Закрепление отсутствует
242	402592.50	1481927.31	Картометрический метод	0.1	Закрепление отсутствует
243	402583.00	1482024.67	Картометрический метод	0.1	Закрепление отсутствует
244	402580.84	1482095.34	Картометрический метод	0.1	Закрепление отсутствует
245	402579.60	1482125.59	Картометрический метод	0.1	Закрепление отсутствует
246	402578.68	1482141.00	Картометрический метод	0.1	Закрепление отсутствует
247	402574.98	1482178.05	Картометрический метод	0.1	Закрепление отсутствует
248	402568.80	1482204.89	Картометрический метод	0.1	Закрепление отсутствует
249	402563.56	1482225.85	Картометрический метод	0.1	Закрепление отсутствует
250	402544.84	1482304.45	Картометрический метод	0.1	Закрепление отсутствует
251	402542.10	1482323.57	Картометрический метод	0.1	Закрепление отсутствует
252	402537.16	1482322.32	Картометрический метод	0.1	Закрепление отсутствует
253	402502.92	1482320.49	Картометрический метод	0.1	Закрепление отсутствует
254	402502.60	1482318.11	Картометрический метод	0.1	Закрепление отсутствует
255	402496.94	1482323.11	Картометрический метод	0.1	Закрепление отсутствует
256	402494.10	1482325.61	Картометрический метод	0.1	Закрепление отсутствует
257	402492.85	1482326.95	Картометрический метод	0.1	Закрепление отсутствует
258	402472.63	1482325.55	Картометрический метод	0.1	Закрепление отсутствует
259	402464.74	1482343.64	Картометрический метод	0.1	Закрепление отсутствует
260	402479.34	1482353.03	Картометрический метод	0.1	Закрепление отсутствует
261	402482.04	1482358.55	Картометрический метод	0.1	Закрепление отсутствует
262	402502.08	1482421.47	Картометрический метод	0.1	Закрепление отсутствует
263	402516.33	1482461.67	Картометрический метод	0.1	Закрепление отсутствует
264	402522.76	1482479.79	Картометрический метод	0.1	Закрепление отсутствует
265	402526.46	1482489.49	Картометрический метод	0.1	Закрепление отсутствует
266	402539.60	1482520.87	Картометрический метод	0.1	Закрепление отсутствует
267	402557.36	1482563.27	Картометрический метод	0.1	Закрепление отсутствует
268	402545.30	1482565.01	Картометрический метод	0.1	Закрепление отсутствует
269	402534.46	1482567.05	Картометрический метод	0.1	Закрепление отсутствует
270	402531.30	1482568.21	Картометрический метод	0.1	Закрепление отсутствует
271	402522.34	1482570.07	Картометрический метод	0.1	Закрепление отсутствует
272	402508.30	1482573.61	Картометрический метод	0.1	Закрепление отсутствует
273	402499.18	1482575.01	Картометрический метод	0.1	Закрепление отсутствует
274	402482.22	1482578.40	Картометрический метод	0.1	Закрепление отсутствует
275	402466.88	1482581.05	Картометрический метод	0.1	Закрепление отсутствует
276	402460.72	1482581.36	Картометрический метод	0.1	Закрепление отсутствует
277	402459.22	1482584.47	Картометрический метод	0.1	Закрепление отсутствует
278	402453.66	1482586.63	Картометрический метод	0.1	Закрепление отсутствует
279	402445.04	1482587.91	Картометрический метод	0.1	Закрепление отсутствует
280	402421.14	1482591.60	Картометрический метод	0.1	Закрепление отсутствует
281	402406.55	1482594.81	Картометрический метод	0.1	Закрепление отсутствует
282	402359.36	1482605.69	Картометрический метод	0.1	Закрепление отсутствует
283	402364.55	1482683.53	Картометрический метод	0.1	Закрепление отсутствует
284	402297.44	1483116.78	Картометрический метод	0.1	Закрепление отсутствует
285	402384.84	1483207.55	Картометрический метод	0.1	Закрепление отсутствует
286	402376.25	1483218.84	Картометрический метод	0.1	Закрепление отсутствует
1	402340.10	1483266.39	Картометрический метод	0.1	Закрепление отсутствует

Графическое описание границ с. Битимка представлено на листе 2.2.1. Карта границ населенных пунктов п. Билимбай, с. Битимка, п. Вересовка, д. Извездная, д. Коновалово, д. Макарова графической части проекта Внесения изменений в Генеральный план муниципального округа Первоуральск.

3. Координаты границ населенных пунктов, входящих в состав Новоуткинского сельского территориального управления

Координаты границы поселка Прогресс

ОПИСАНИЕ МЕСТОПОЛОЖЕНИЯ ГРАНИЦ Поселок Прогресс		
(наименование объекта, местоположение границ которого описано (далее - объект))		
Раздел 1		
Сведения об объекте		
№ п/п	**Характеристики объекта**	**Описание характеристик**
1	**2**	**3**
1.	Местоположение объекта	Российская Федерация, Свердловская область, муниципальный округ Первоуральск, поселок Прогресс
2.	Площадь объекта	5002081 м²
3.	Иные характеристики объекта	-

Раздел 2					
Сведения о местоположении границ объекта					
1. Система координат МСК-66					
2. Сведения о характерных точках границ объекта					
Обозначение характерных точек границ	**Координаты, м**		**Метод определения координат характерной точки**	**Средняя квадратическая погрешность положения характерной точки (Mt), м**	**Описание обозначения точки на местности (при наличии)**
	X	**Y**			
1	**2**	**3**	**4**	**5**	**6**
1	411669.64	1472178.26	Картометрический метод	0.1	Закрепление отсутствует
2	411611.50	1472169.39	Картометрический метод	0.1	Закрепление отсутствует
3	411545.10	1472159.26	Картометрический метод	0.1	Закрепление отсутствует
4	411459.34	1472146.18	Картометрический метод	0.1	Закрепление отсутствует
5	411389.44	1472135.50	Картометрический метод	0.1	Закрепление отсутствует
6	411240.54	1472117.75	Картометрический метод	0.1	Закрепление отсутствует
7	411118.38	1472101.01	Картометрический метод	0.1	Закрепление отсутствует
8	411051.14	1472088.01	Картометрический метод	0.1	Закрепление отсутствует
9	411027.97	1472088.14	Картометрический метод	0.1	Закрепление отсутствует
10	411025.01	1472148.10	Картометрический метод	0.1	Закрепление отсутствует
11	411023.22	1472164.26	Картометрический метод	0.1	Закрепление отсутствует
12	411017.30	1472224.17	Картометрический метод	0.1	Закрепление отсутствует
13	411015.00	1472248.17	Картометрический метод	0.1	Закрепление отсутствует
14	411012.56	1472272.08	Картометрический метод	0.1	Закрепление отсутствует
15	411010.30	1472296.08	Картометрический метод	0.1	Закрепление отсутствует
16	411008.23	1472350.07	Картометрический метод	0.1	Закрепление отсутствует
17	411007.52	1472375.05	Картометрический метод	0.1	Закрепление отсутствует
18	411006.91	1472400.09	Картометрический метод	0.1	Закрепление отсутствует
19	411006.30	1472425.04	Картометрический метод	0.1	Закрепление отсутствует
20	411005.63	1472450.05	Картометрический метод	0.1	Закрепление отсутствует
21	411004.94	1472478.72	Картометрический метод	0.1	Закрепление отсутствует
22	411004.07	1472510.01	Картометрический метод	0.1	Закрепление отсутствует
23	411047.70	1472520.47	Картометрический метод	0.1	Закрепление отсутствует
24	411038.79	1472566.31	Картометрический метод	0.1	Закрепление отсутствует
25	411038.38	1472596.08	Картометрический метод	0.1	Закрепление отсутствует
26	411038.12	1472615.33	Картометрический метод	0.1	Закрепление отсутствует
27	411045.07	1472615.94	Картометрический метод	0.1	Закрепление отсутствует
28	411084.43	1472612.58	Картометрический метод	0.1	Закрепление отсутствует
29	411086.25	1472612.89	Картометрический метод	0.1	Закрепление отсутствует

30	411104.14	1472612.37	Картометрический метод	0.1	Закрепление отсутствует
31	411105.92	1472629.63	Картометрический метод	0.1	Закрепление отсутствует
32	411082.52	1472635.09	Картометрический метод	0.1	Закрепление отсутствует
33	411064.86	1472636.22	Картометрический метод	0.1	Закрепление отсутствует
34	411046.19	1472635.85	Картометрический метод	0.1	Закрепление отсутствует
35	411036.87	1472637.59	Картометрический метод	0.1	Закрепление отсутствует
36	411035.72	1472656.41	Картометрический метод	0.1	Закрепление отсутствует
37	411037.77	1472656.56	Картометрический метод	0.1	Закрепление отсутствует
38	411038.25	1472656.59	Картометрический метод	0.1	Закрепление отсутствует
39	411036.35	1472684.50	Картометрический метод	0.1	Закрепление отсутствует
40	411033.74	1472709.60	Картометрический метод	0.1	Закрепление отсутствует
41	411047.24	1472700.54	Картометрический метод	0.1	Закрепление отсутствует
42	411056.84	1472696.09	Картометрический метод	0.1	Закрепление отсутствует
43	411063.96	1472695.12	Картометрический метод	0.1	Закрепление отсутствует
44	411076.54	1472692.43	Картометрический метод	0.1	Закрепление отсутствует
45	411112.94	1472685.78	Картометрический метод	0.1	Закрепление отсутствует
46	411145.92	1472679.47	Картометрический метод	0.1	Закрепление отсутствует
47	411151.09	1472678.62	Картометрический метод	0.1	Закрепление отсутствует
48	411172.28	1472674.71	Картометрический метод	0.1	Закрепление отсутствует
49	411206.72	1472668.79	Картометрический метод	0.1	Закрепление отсутствует
50	411206.24	1472666.84	Картометрический метод	0.1	Закрепление отсутствует
51	411219.78	1472664.13	Картометрический метод	0.1	Закрепление отсутствует
52	411291.16	1472649.85	Картометрический метод	0.1	Закрепление отсутствует
53	411338.16	1472640.25	Картометрический метод	0.1	Закрепление отсутствует
54	411381.48	1472632.41	Картометрический метод	0.1	Закрепление отсутствует
55	411414.00	1472628.63	Картометрический метод	0.1	Закрепление отсутствует
56	411431.22	1472627.89	Картометрический метод	0.1	Закрепление отсутствует
57	411460.00	1472629.85	Картометрический метод	0.1	Закрепление отсутствует
58	411484.36	1472633.81	Картометрический метод	0.1	Закрепление отсутствует
59	411497.58	1472637.26	Картометрический метод	0.1	Закрепление отсутствует
60	411521.74	1472645.89	Картометрический метод	0.1	Закрепление отсутствует
61	411603.42	1472679.84	Картометрический метод	0.1	Закрепление отсутствует
62	411625.29	1472688.86	Картометрический метод	0.1	Закрепление отсутствует
63	411622.66	1472704.36	Картометрический метод	0.1	Закрепление отсутствует
64	411610.68	1472914.69	Картометрический метод	0.1	Закрепление отсутствует
65	411610.52	1472971.81	Картометрический метод	0.1	Закрепление отсутствует
66	411606.12	1473008.32	Картометрический метод	0.1	Закрепление отсутствует
67	411605.45	1473015.10	Картометрический метод	0.1	Закрепление отсутствует
68	411598.67	1473083.08	Картометрический метод	0.1	Закрепление отсутствует
69	411593.06	1473147.22	Картометрический метод	0.1	Закрепление отсутствует
70	411590.02	1473176.92	Картометрический метод	0.1	Закрепление отсутствует
71	411590.60	1473270.46	Картометрический метод	0.1	Закрепление отсутствует
72	411332.20	1473405.18	Картометрический метод	0.1	Закрепление отсутствует
73	411292.31	1473414.02	Картометрический метод	0.1	Закрепление отсутствует
74	411247.52	1473423.44	Картометрический метод	0.1	Закрепление отсутствует
75	411072.59	1473398.00	Картометрический метод	0.1	Закрепление отсутствует
76	411028.78	1473385.38	Картометрический метод	0.1	Закрепление отсутствует
77	411024.15	1473384.04	Картометрический метод	0.1	Закрепление отсутствует
78	411008.48	1473377.44	Картометрический метод	0.1	Закрепление отсутствует
79	410988.00	1473369.82	Картометрический метод	0.1	Закрепление отсутствует
80	410969.54	1473362.58	Картометрический метод	0.1	Закрепление отсутствует
81	410956.56	1473356.34	Картометрический метод	0.1	Закрепление отсутствует
82	410938.64	1473344.36	Картометрический метод	0.1	Закрепление отсутствует
83	410921.94	1473331.64	Картометрический метод	0.1	Закрепление отсутствует
84	410907.23	1473319.19	Картометрический метод	0.1	Закрепление отсутствует
85	410892.21	1473308.67	Картометрический метод	0.1	Закрепление отсутствует
86	410883.58	1473303.59	Картометрический метод	0.1	Закрепление отсутствует
87	410875.26	1473298.69	Картометрический метод	0.1	Закрепление отсутствует
88	410854.90	1473289.95	Картометрический метод	0.1	Закрепление отсутствует
89	410835.47	1473283.78	Картометрический метод	0.1	Закрепление отсутствует
90	410819.65	1473277.10	Картометрический метод	0.1	Закрепление отсутствует
91	410810.87	1473273.92	Картометрический метод	0.1	Закрепление отсутствует
92	410805.56	1473275.33	Картометрический метод	0.1	Закрепление отсутствует
93	410804.56	1473275.60	Картометрический метод	0.1	Закрепление отсутствует

94	410792.06	1473279.09	Картометрический метод	0.1	Закрепление отсутствует
95	410789.11	1473282.02	Картометрический метод	0.1	Закрепление отсутствует
96	410783.01	1473288.53	Картометрический метод	0.1	Закрепление отсутствует
97	410777.25	1473295.62	Картометрический метод	0.1	Закрепление отсутствует
98	410765.72	1473309.72	Картометрический метод	0.1	Закрепление отсутствует
99	410763.56	1473315.08	Картометрический метод	0.1	Закрепление отсутствует
100	410763.37	1473315.37	Картометрический метод	0.1	Закрепление отсутствует
101	410757.08	1473324.44	Картометрический метод	0.1	Закрепление отсутствует
102	410752.38	1473330.90	Картометрический метод	0.1	Закрепление отсутствует
103	410750.74	1473333.18	Картометрический метод	0.1	Закрепление отсутствует
104	410745.13	1473341.64	Картометрический метод	0.1	Закрепление отсутствует
105	410738.27	1473354.48	Картометрический метод	0.1	Закрепление отсутствует
106	410733.44	1473364.76	Картометрический метод	0.1	Закрепление отсутствует
107	410729.34	1473376.36	Картометрический метод	0.1	Закрепление отсутствует
108	410725.29	1473389.72	Картометрический метод	0.1	Закрепление отсутствует
109	410721.36	1473400.20	Картометрический метод	0.1	Закрепление отсутствует
110	410719.92	1473404.04	Картометрический метод	0.1	Закрепление отсутствует
111	410714.32	1473419.12	Картометрический метод	0.1	Закрепление отсутствует
112	410709.96	1473430.22	Картометрический метод	0.1	Закрепление отсутствует
113	410708.18	1473433.08	Картометрический метод	0.1	Закрепление отсутствует
114	410710.54	1473436.44	Картометрический метод	0.1	Закрепление отсутствует
115	410710.47	1473436.53	Картометрический метод	0.1	Закрепление отсутствует
116	410705.69	1473441.31	Картометрический метод	0.1	Закрепление отсутствует
117	410701.23	1473445.76	Картометрический метод	0.1	Закрепление отсутствует
118	410698.65	1473447.30	Картометрический метод	0.1	Закрепление отсутствует
119	410693.37	1473449.66	Картометрический метод	0.1	Закрепление отсутствует
120	410688.00	1473450.28	Картометрический метод	0.1	Закрепление отсутствует
121	410686.30	1473452.80	Картометрический метод	0.1	Закрепление отсутствует
122	410637.64	1473449.85	Картометрический метод	0.1	Закрепление отсутствует
123	410634.38	1473448.46	Картометрический метод	0.1	Закрепление отсутствует
124	410627.07	1473445.65	Картометрический метод	0.1	Закрепление отсутствует
125	410625.66	1473445.10	Картометрический метод	0.1	Закрепление отсутствует
126	410622.41	1473445.58	Картометрический метод	0.1	Закрепление отсутствует
127	410619.30	1473446.60	Картометрический метод	0.1	Закрепление отсутствует
128	410613.71	1473446.96	Картометрический метод	0.1	Закрепление отсутствует
129	410609.46	1473445.22	Картометрический метод	0.1	Закрепление отсутствует
130	410604.83	1473445.34	Картометрический метод	0.1	Закрепление отсутствует
131	410595.45	1473448.98	Картометрический метод	0.1	Закрепление отсутствует
132	410582.96	1473449.06	Картометрический метод	0.1	Закрепление отсутствует
133	410577.28	1473447.35	Картометрический метод	0.1	Закрепление отсутствует
134	410572.82	1473447.77	Картометрический метод	0.1	Закрепление отсутствует
135	410568.97	1473449.14	Картометрический метод	0.1	Закрепление отсутствует
136	410564.83	1473449.17	Картометрический метод	0.1	Закрепление отсутствует
137	410514.33	1473434.67	Картометрический метод	0.1	Закрепление отсутствует
138	410510.13	1473433.21	Картометрический метод	0.1	Закрепление отсутствует
139	410455.46	1473414.17	Картометрический метод	0.1	Закрепление отсутствует
140	410421.72	1473354.63	Картометрический метод	0.1	Закрепление отсутствует
141	410401.88	1473351.33	Картометрический метод	0.1	Закрепление отсутствует
142	410438.99	1473450.99	Картометрический метод	0.1	Закрепление отсутствует
143	410435.46	1473491.30	Картометрический метод	0.1	Закрепление отсутствует
144	410432.99	1473495.88	Картометрический метод	0.1	Закрепление отсутствует
145	410369.80	1473547.38	Картометрический метод	0.1	Закрепление отсутствует
146	410357.08	1473553.60	Картометрический метод	0.1	Закрепление отсутствует
147	410273.59	1473588.20	Картометрический метод	0.1	Закрепление отсутствует
148	410261.12	1473592.44	Картометрический метод	0.1	Закрепление отсутствует
149	410253.14	1473594.42	Картометрический метод	0.1	Закрепление отсутствует
150	410239.64	1473595.68	Картометрический метод	0.1	Закрепление отсутствует
151	410182.27	1473597.66	Картометрический метод	0.1	Закрепление отсутствует
152	410179.03	1473596.68	Картометрический метод	0.1	Закрепление отсутствует
153	410174.52	1473596.68	Картометрический метод	0.1	Закрепление отсутствует
154	410170.78	1473595.68	Картометрический метод	0.1	Закрепление отсутствует
155	410167.30	1473596.68	Картометрический метод	0.1	Закрепление отсутствует
156	410161.82	1473596.68	Картометрический метод	0.1	Закрепление отсутствует
157	410155.08	1473595.92	Картометрический метод	0.1	Закрепление отсутствует

158	410149.80	1473593.92	Картометрический метод	0.1	Закрепление отсутствует
159	410143.32	1473591.68	Картометрический метод	0.1	Закрепление отсутствует
160	410136.08	1473589.44	Картометрический метод	0.1	Закрепление отсутствует
161	410128.86	1473586.20	Картометрический метод	0.1	Закрепление отсутствует
162	410124.38	1473583.96	Картометрический метод	0.1	Закрепление отсутствует
163	410065.90	1473553.13	Картометрический метод	0.1	Закрепление отсутствует
164	410063.89	1473551.39	Картометрический метод	0.1	Закрепление отсутствует
165	410054.28	1473542.84	Картометрический метод	0.1	Закрепление отсутствует
166	410052.28	1473540.58	Картометрический метод	0.1	Закрепление отсутствует
167	410033.60	1473521.60	Картометрический метод	0.1	Закрепление отсутствует
168	410032.12	1473518.86	Картометрический метод	0.1	Закрепление отсутствует
169	410030.36	1473521.36	Картометрический метод	0.1	Закрепление отсутствует
170	410027.62	1473522.36	Картометрический метод	0.1	Закрепление отсутствует
171	410016.90	1473506.40	Картометрический метод	0.1	Закрепление отсутствует
172	410017.90	1473503.66	Картометрический метод	0.1	Закрепление отсутствует
173	410020.64	1473500.92	Картометрический метод	0.1	Закрепление отсутствует
174	410024.50	1473500.87	Картометрический метод	0.1	Закрепление отсутствует
175	410027.88	1473502.92	Картометрический метод	0.1	Закрепление отсутствует
176	410031.12	1473502.66	Картометрический метод	0.1	Закрепление отсутствует
177	410035.07	1473500.48	Картометрический метод	0.1	Закрепление отсутствует
178	410038.11	1473500.92	Картометрический метод	0.1	Закрепление отсутствует
179	410040.35	1473500.42	Картометрический метод	0.1	Закрепление отсутствует
180	410040.36	1473498.56	Картометрический метод	0.1	Закрепление отсутствует
181	410035.65	1473495.39	Картометрический метод	0.1	Закрепление отсутствует
182	410033.82	1473493.09	Картометрический метод	0.1	Закрепление отсутствует
183	410032.28	1473488.76	Картометрический метод	0.1	Закрепление отсутствует
184	410029.36	1473487.70	Картометрический метод	0.1	Закрепление отсутствует
185	410027.10	1473486.65	Картометрический метод	0.1	Закрепление отсутствует
186	410024.21	1473483.67	Картометрический метод	0.1	Закрепление отсутствует
187	410021.40	1473482.98	Картометрический метод	0.1	Закрепление отсутствует
188	410017.66	1473480.48	Картометрический метод	0.1	Закрепление отсутствует
189	410015.42	1473475.00	Картометрический метод	0.1	Закрепление отсутствует
190	410013.92	1473472.76	Картометрический метод	0.1	Закрепление отсутствует
191	410014.16	1473470.02	Картометрический метод	0.1	Закрепление отсутствует
192	410010.68	1473468.26	Картометрический метод	0.1	Закрепление отсутствует
193	410008.18	1473464.02	Картометрический метод	0.1	Закрепление отсутствует
194	410005.44	1473460.78	Картометрический метод	0.1	Закрепление отсутствует
195	410004.44	1473456.30	Картометрический метод	0.1	Закрепление отсутствует
196	410002.20	1473453.56	Картометрический метод	0.1	Закрепление отсутствует
197	409998.02	1473450.30	Картометрический метод	0.1	Закрепление отсутствует
198	409990.25	1473434.50	Картометрический метод	0.1	Закрепление отсутствует
199	409980.76	1473416.76	Картометрический метод	0.1	Закрепление отсутствует
200	409973.72	1473402.18	Картометрический метод	0.1	Закрепление отсутствует
201	409961.80	1473381.04	Картометрический метод	0.1	Закрепление отсутствует
202	409927.20	1473320.96	Картометрический метод	0.1	Закрепление отсутствует
203	409920.70	1473311.26	Картометрический метод	0.1	Закрепление отсутствует
204	409907.84	1473291.09	Картометрический метод	0.1	Закрепление отсутствует
205	409897.89	1473275.73	Картометрический метод	0.1	Закрепление отсутствует
206	409892.76	1473267.86	Картометрический метод	0.1	Закрепление отсутствует
207	409811.70	1473182.52	Картометрический метод	0.1	Закрепление отсутствует
208	409796.12	1473159.42	Картометрический метод	0.1	Закрепление отсутствует
209	409788.42	1473148.06	Картометрический метод	0.1	Закрепление отсутствует
210	409761.25	1473107.76	Картометрический метод	0.1	Закрепление отсутствует
211	409753.70	1473096.70	Картометрический метод	0.1	Закрепление отсутствует
212	409749.24	1473090.60	Картометрический метод	0.1	Закрепление отсутствует
213	409744.09	1473085.24	Картометрический метод	0.1	Закрепление отсутствует
214	409743.58	1473085.84	Картометрический метод	0.1	Закрепление отсутствует
215	409733.25	1473077.15	Картометрический метод	0.1	Закрепление отсутствует
216	409723.91	1473065.90	Картометрический метод	0.1	Закрепление отсутствует
217	409714.17	1473061.10	Картометрический метод	0.1	Закрепление отсутствует
218	409709.08	1473056.82	Картометрический метод	0.1	Закрепление отсутствует
219	409693.74	1473055.09	Картометрический метод	0.1	Закрепление отсутствует
220	409683.85	1473052.37	Картометрический метод	0.1	Закрепление отсутствует
221	409666.48	1473052.00	Картометрический метод	0.1	Закрепление отсутствует

222	409642.78	1473049.32	Картометрический метод	0.1	Закрепление отсутствует
223	409603.12	1473055.00	Картометрический метод	0.1	Закрепление отсутствует
224	409600.32	1473055.27	Картометрический метод	0.1	Закрепление отсутствует
225	409588.73	1473057.06	Картометрический метод	0.1	Закрепление отсутствует
226	409438.84	1473078.53	Картометрический метод	0.1	Закрепление отсутствует
227	409424.67	1473078.94	Картометрический метод	0.1	Закрепление отсутствует
228	409292.51	1473046.81	Картометрический метод	0.1	Закрепление отсутствует
229	409250.00	1473041.38	Картометрический метод	0.1	Закрепление отсутствует
230	409246.59	1473040.75	Картометрический метод	0.1	Закрепление отсутствует
231	409244.52	1473040.68	Картометрический метод	0.1	Закрепление отсутствует
232	409180.86	1473032.55	Картометрический метод	0.1	Закрепление отсутствует
233	409146.80	1473032.20	Картометрический метод	0.1	Закрепление отсутствует
234	409098.98	1473054.22	Картометрический метод	0.1	Закрепление отсутствует
235	409010.56	1473115.80	Картометрический метод	0.1	Закрепление отсутствует
236	409001.51	1473126.74	Картометрический метод	0.1	Закрепление отсутствует
237	409000.89	1473111.35	Картометрический метод	0.1	Закрепление отсутствует
238	409001.23	1473107.28	Картометрический метод	0.1	Закрепление отсутствует
239	408968.00	1473161.00	Картометрический метод	0.1	Закрепление отсутствует
240	408658.45	1473498.06	Картометрический метод	0.1	Закрепление отсутствует
241	408623.17	1473516.95	Картометрический метод	0.1	Закрепление отсутствует
242	408609.00	1473528.00	Картометрический метод	0.1	Закрепление отсутствует
243	408592.90	1473563.74	Картометрический метод	0.1	Закрепление отсутствует
244	408568.00	1473636.00	Картометрический метод	0.1	Закрепление отсутствует
245	408594.00	1473748.00	Картометрический метод	0.1	Закрепление отсутствует
246	408709.00	1473896.00	Картометрический метод	0.1	Закрепление отсутствует
247	408762.00	1474073.00	Картометрический метод	0.1	Закрепление отсутствует
248	408841.99	1474098.37	Картометрический метод	0.1	Закрепление отсутствует
249	408932.00	1474121.00	Картометрический метод	0.1	Закрепление отсутствует
250	408945.62	1474122.59	Картометрический метод	0.1	Закрепление отсутствует
251	409085.00	1474019.00	Картометрический метод	0.1	Закрепление отсутствует
252	409139.00	1474011.00	Картометрический метод	0.1	Закрепление отсутствует
253	409220.52	1474030.44	Картометрический метод	0.1	Закрепление отсутствует
254	409235.61	1474030.56	Картометрический метод	0.1	Закрепление отсутствует
255	409302.48	1474049.72	Картометрический метод	0.1	Закрепление отсутствует
256	409329.22	1474066.75	Картометрический метод	0.1	Закрепление отсутствует
257	409404.71	1474098.59	Картометрический метод	0.1	Закрепление отсутствует
258	409431.46	1474109.49	Картометрический метод	0.1	Закрепление отсутствует
259	409462.96	1474106.43	Картометрический метод	0.1	Закрепление отсутствует
260	409496.16	1474109.07	Картометрический метод	0.1	Закрепление отсутствует
261	409517.73	1474123.01	Картометрический метод	0.1	Закрепление отсутствует
262	409540.61	1474154.84	Картометрический метод	0.1	Закрепление отсутствует
263	409550.22	1474173.78	Картометрический метод	0.1	Закрепление отсутствует
264	409650.00	1474247.00	Картометрический метод	0.1	Закрепление отсутствует
265	409675.00	1474339.00	Картометрический метод	0.1	Закрепление отсутствует
266	409620.01	1474459.00	Картометрический метод	0.1	Закрепление отсутствует
267	409527.40	1474597.52	Картометрический метод	0.1	Закрепление отсутствует
268	409424.86	1474651.10	Картометрический метод	0.1	Закрепление отсутствует
269	409323.80	1474678.11	Картометрический метод	0.1	Закрепление отсутствует
270	409161.89	1474682.94	Картометрический метод	0.1	Закрепление отсутствует
271	408961.01	1474659.00	Картометрический метод	0.1	Закрепление отсутствует
272	408786.00	1474599.00	Картометрический метод	0.1	Закрепление отсутствует
273	408712.00	1474538.00	Картометрический метод	0.1	Закрепление отсутствует
274	408498.01	1474208.00	Картометрический метод	0.1	Закрепление отсутствует
275	408406.00	1474140.00	Картометрический метод	0.1	Закрепление отсутствует
276	408380.00	1474050.00	Картометрический метод	0.1	Закрепление отсутствует
277	408413.85	1473777.31	Картометрический метод	0.1	Закрепление отсутствует
278	408421.00	1473698.00	Картометрический метод	0.1	Закрепление отсутствует
279	408400.01	1473411.00	Картометрический метод	0.1	Закрепление отсутствует
280	408388.53	1473351.82	Картометрический метод	0.1	Закрепление отсутствует
281	408352.01	1473221.00	Картометрический метод	0.1	Закрепление отсутствует
282	408333.49	1473211.45	Картометрический метод	0.1	Закрепление отсутствует
283	408233.00	1473168.00	Картометрический метод	0.1	Закрепление отсутствует
284	408169.01	1473125.00	Картометрический метод	0.1	Закрепление отсутствует
285	407959.00	1473098.00	Картометрический метод	0.1	Закрепление отсутствует

286	407963.82	1473078.57	Картометрический метод	0.1	Закрепление отсутствует
287	407983.24	1473000.32	Картометрический метод	0.1	Закрепление отсутствует
288	407988.24	1472932.47	Картометрический метод	0.1	Закрепление отсутствует
289	407988.38	1472931.74	Картометрический метод	0.1	Закрепление отсутствует
290	408028.78	1472934.20	Картометрический метод	0.1	Закрепление отсутствует
291	408075.30	1472937.25	Картометрический метод	0.1	Закрепление отсутствует
292	408112.02	1472942.76	Картометрический метод	0.1	Закрепление отсутствует
293	408179.36	1472954.41	Картометрический метод	0.1	Закрепление отсутствует
294	408269.36	1472969.69	Картометрический метод	0.1	Закрепление отсутствует
295	408364.86	1472980.11	Картометрический метод	0.1	Закрепление отсутствует
296	408376.60	1472979.69	Картометрический метод	0.1	Закрепление отсутствует
297	408416.28	1472978.25	Картометрический метод	0.1	Закрепление отсутствует
298	408476.90	1472972.77	Картометрический метод	0.1	Закрепление отсутствует
299	408480.72	1472971.99	Картометрический метод	0.1	Закрепление отсутствует
300	408547.30	1472958.69	Картометрический метод	0.1	Закрепление отсутствует
301	408594.42	1472947.67	Картометрический метод	0.1	Закрепление отсутствует
302	408655.88	1472925.39	Картометрический метод	0.1	Закрепление отсутствует
303	408689.78	1472908.77	Картометрический метод	0.1	Закрепление отсутствует
304	408718.20	1472892.54	Картометрический метод	0.1	Закрепление отсутствует
305	408756.04	1472868.70	Картометрический метод	0.1	Закрепление отсутствует
306	408785.96	1472849.65	Картометрический метод	0.1	Закрепление отсутствует
307	408817.26	1472827.06	Картометрический метод	0.1	Закрепление отсутствует
308	408835.60	1472810.29	Картометрический метод	0.1	Закрепление отсутствует
309	408850.66	1472796.48	Картометрический метод	0.1	Закрепление отсутствует
310	408860.72	1472787.28	Картометрический метод	0.1	Закрепление отсутствует
311	408875.42	1472771.12	Картометрический метод	0.1	Закрепление отсутствует
312	408890.12	1472754.98	Картометрический метод	0.1	Закрепление отсутствует
313	408893.00	1472751.83	Картометрический метод	0.1	Закрепление отсутствует
314	408897.82	1472746.50	Картометрический метод	0.1	Закрепление отсутствует
315	408902.05	1472741.86	Картометрический метод	0.1	Закрепление отсутствует
316	408903.87	1472739.85	Картометрический метод	0.1	Закрепление отсутствует
317	408910.32	1472732.78	Картометрический метод	0.1	Закрепление отсутствует
318	408913.28	1472729.55	Картометрический метод	0.1	Закрепление отсутствует
319	408931.32	1472706.49	Картометрический метод	0.1	Закрепление отсутствует
320	408953.78	1472679.53	Картометрический метод	0.1	Закрепление отсутствует
321	408963.88	1472664.86	Картометрический метод	0.1	Закрепление отсутствует
322	408979.19	1472642.48	Картометрический метод	0.1	Закрепление отсутствует
323	408985.74	1472631.61	Картометрический метод	0.1	Закрепление отсутствует
324	408994.82	1472616.55	Картометрический метод	0.1	Закрепление отсутствует
325	408997.32	1472612.44	Картометрический метод	0.1	Закрепление отсутствует
326	408999.00	1472609.63	Картометрический метод	0.1	Закрепление отсутствует
327	409028.36	1472553.31	Картометрический метод	0.1	Закрепление отсутствует
328	409058.76	1472492.95	Картометрический метод	0.1	Закрепление отсутствует
329	409063.74	1472482.71	Картометрический метод	0.1	Закрепление отсутствует
330	409085.82	1472445.87	Картометрический метод	0.1	Закрепление отсутствует
331	409093.97	1472435.17	Картометрический метод	0.1	Закрепление отсутствует
332	409096.16	1472432.31	Картометрический метод	0.1	Закрепление отсутствует
333	409103.34	1472422.89	Картометрический метод	0.1	Закрепление отсутствует
334	409112.04	1472412.35	Картометрический метод	0.1	Закрепление отсутствует
335	409131.30	1472390.95	Картометрический метод	0.1	Закрепление отсутствует
336	409144.72	1472377.22	Картометрический метод	0.1	Закрепление отсутствует
337	409173.46	1472347.44	Картометрический метод	0.1	Закрепление отсутствует
338	409185.47	1472336.26	Картометрический метод	0.1	Закрепление отсутствует
339	409197.48	1472325.07	Картометрический метод	0.1	Закрепление отсутствует
340	409200.01	1472322.93	Картометрический метод	0.1	Закрепление отсутствует
341	409232.73	1472295.18	Картометрический метод	0.1	Закрепление отсутствует
342	409266.20	1472266.79	Картометрический метод	0.1	Закрепление отсутствует
343	409306.98	1472232.23	Картометрический метод	0.1	Закрепление отсутствует
344	409323.16	1472218.50	Картометрический метод	0.1	Закрепление отсутствует
345	409324.38	1472217.49	Картометрический метод	0.1	Закрепление отсутствует
346	409343.64	1472201.89	Картометрический метод	0.1	Закрепление отсутствует
347	409369.92	1472178.47	Картометрический метод	0.1	Закрепление отсутствует
348	409402.86	1472150.70	Картометрический метод	0.1	Закрепление отсутствует
349	409487.74	1472075.56	Картометрический метод	0.1	Закрепление отсутствует

350	409574.76	1471999.72	Картометрический метод	0.1	Закрепление отсутствует
351	409645.76	1471938.63	Картометрический метод	0.1	Закрепление отсутствует
352	409721.64	1471873.20	Картометрический метод	0.1	Закрепление отсутствует
353	409786.56	1471818.17	Картометрический метод	0.1	Закрепление отсутствует
354	409797.11	1471856.23	Картометрический метод	0.1	Закрепление отсутствует
355	409818.40	1471933.08	Картометрический метод	0.1	Закрепление отсутствует
356	409826.74	1471971.34	Картометрический метод	0.1	Закрепление отсутствует
357	409828.33	1471979.11	Картометрический метод	0.1	Закрепление отсутствует
358	409848.21	1471986.66	Картометрический метод	0.1	Закрепление отсутствует
359	409903.08	1472007.51	Картометрический метод	0.1	Закрепление отсутствует
360	409912.88	1472012.28	Картометрический метод	0.1	Закрепление отсутствует
361	409932.50	1472018.72	Картометрический метод	0.1	Закрепление отсутствует
362	409948.26	1472023.22	Картометрический метод	0.1	Закрепление отсутствует
363	409964.04	1472025.14	Картометрический метод	0.1	Закрепление отсутствует
364	409976.84	1472027.72	Картометрический метод	0.1	Закрепление отсутствует
365	410000.60	1472031.22	Картометрический метод	0.1	Закрепление отсутствует
366	410004.02	1472033.10	Картометрический метод	0.1	Закрепление отсутствует
367	410021.46	1472046.78	Картометрический метод	0.1	Закрепление отсутствует
368	410047.26	1472065.14	Картометрический метод	0.1	Закрепление отсутствует
369	410077.46	1472086.90	Картометрический метод	0.1	Закрепление отсутствует
370	410132.15	1472106.59	Картометрический метод	0.1	Закрепление отсутствует
371	410125.40	1472122.57	Картометрический метод	0.1	Закрепление отсутствует
372	410128.18	1472131.08	Картометрический метод	0.1	Закрепление отсутствует
373	410135.76	1472137.31	Картометрический метод	0.1	Закрепление отсутствует
374	410148.95	1472150.98	Картометрический метод	0.1	Закрепление отсутствует
375	410165.46	1472160.75	Картометрический метод	0.1	Закрепление отсутствует
376	410175.10	1472163.73	Картометрический метод	0.1	Закрепление отсутствует
377	410176.14	1472165.44	Картометрический метод	0.1	Закрепление отсутствует
378	410185.92	1472168.11	Картометрический метод	0.1	Закрепление отсутствует
379	410187.61	1472165.16	Картометрический метод	0.1	Закрепление отсутствует
380	410193.00	1472151.81	Картометрический метод	0.1	Закрепление отсутствует
381	410197.66	1472136.88	Картометрический метод	0.1	Закрепление отсутствует
382	410200.18	1472129.35	Картометрический метод	0.1	Закрепление отсутствует
383	410202.66	1472129.98	Картометрический метод	0.1	Закрепление отсутствует
384	410230.46	1472137.57	Картометрический метод	0.1	Закрепление отсутствует
385	410233.16	1472137.90	Картометрический метод	0.1	Закрепление отсутствует
386	410236.85	1472136.11	Картометрический метод	0.1	Закрепление отсутствует
387	410237.20	1472129.50	Картометрический метод	0.1	Закрепление отсутствует
388	410238.67	1472125.43	Картометрический метод	0.1	Закрепление отсутствует
389	410239.74	1472118.91	Картометрический метод	0.1	Закрепление отсутствует
390	410246.22	1472104.60	Картометрический метод	0.1	Закрепление отсутствует
391	410245.58	1472100.86	Картометрический метод	0.1	Закрепление отсутствует
392	410248.08	1472092.46	Картометрический метод	0.1	Закрепление отсутствует
393	410252.12	1472083.46	Картометрический метод	0.1	Закрепление отсутствует
394	410253.38	1472079.72	Картометрический метод	0.1	Закрепление отсутствует
395	410256.78	1472075.68	Картометрический метод	0.1	Закрепление отсутствует
396	410256.78	1472071.64	Картометрический метод	0.1	Закрепление отсутствует
397	410262.10	1472059.12	Картометрический метод	0.1	Закрепление отсутствует
398	410302.62	1472072.66	Картометрический метод	0.1	Закрепление отсутствует
399	410349.14	1472090.25	Картометрический метод	0.1	Закрепление отсутствует
400	410362.97	1472093.73	Картометрический метод	0.1	Закрепление отсутствует
401	410370.49	1472065.15	Картометрический метод	0.1	Закрепление отсутствует
402	410382.31	1472068.12	Картометрический метод	0.1	Закрепление отсутствует
403	410383.56	1472063.50	Картометрический метод	0.1	Закрепление отсутствует
404	410422.41	1472068.60	Картометрический метод	0.1	Закрепление отсутствует
405	410429.51	1472023.61	Картометрический метод	0.1	Закрепление отсутствует
406	410431.50	1472012.64	Картометрический метод	0.1	Закрепление отсутствует
407	410457.80	1472017.72	Картометрический метод	0.1	Закрепление отсутствует
408	410464.88	1472019.18	Картометрический метод	0.1	Закрепление отсутствует
409	410511.54	1472028.64	Картометрический метод	0.1	Закрепление отсутствует
410	410547.96	1472036.40	Картометрический метод	0.1	Закрепление отсутствует
411	410548.43	1472028.60	Картометрический метод	0.1	Закрепление отсутствует
412	410550.21	1471999.22	Картометрический метод	0.1	Закрепление отсутствует
413	410550.20	1471944.81	Картометрический метод	0.1	Закрепление отсутствует

414	410550.20	1471888.44	Картометрический метод	0.1	Закрепление отсутствует
415	410524.58	1471880.10	Картометрический метод	0.1	Закрепление отсутствует
416	410507.94	1471875.64	Картометрический метод	0.1	Закрепление отсутствует
417	410519.18	1471735.52	Картометрический метод	0.1	Закрепление отсутствует
418	410526.85	1471629.73	Картометрический метод	0.1	Закрепление отсутствует
419	410537.44	1471593.93	Картометрический метод	0.1	Закрепление отсутствует
420	410505.40	1471585.50	Картометрический метод	0.1	Закрепление отсутствует
421	410488.47	1471554.71	Картометрический метод	0.1	Закрепление отсутствует
422	410499.94	1471520.82	Картометрический метод	0.1	Закрепление отсутствует
423	410484.18	1471512.67	Картометрический метод	0.1	Закрепление отсутствует
424	410562.00	1471359.00	Картометрический метод	0.1	Закрепление отсутствует
425	410665.99	1471307.02	Картометрический метод	0.1	Закрепление отсутствует
426	410805.01	1471281.01	Картометрический метод	0.1	Закрепление отсутствует
427	410921.43	1471243.54	Картометрический метод	0.1	Закрепление отсутствует
428	410921.89	1471243.71	Картометрический метод	0.1	Закрепление отсутствует
429	410967.20	1471246.32	Картометрический метод	0.1	Закрепление отсутствует
430	411036.64	1471228.00	Картометрический метод	0.1	Закрепление отсутствует
431	411097.04	1471196.61	Картометрический метод	0.1	Закрепление отсутствует
432	411113.16	1471181.94	Картометрический метод	0.1	Закрепление отсутствует
433	411124.22	1471172.62	Картометрический метод	0.1	Закрепление отсутствует
434	411162.61	1471147.78	Картометрический метод	0.1	Закрепление отсутствует
435	411214.81	1471132.04	Картометрический метод	0.1	Закрепление отсутствует
436	411273.90	1471142.97	Картометрический метод	0.1	Закрепление отсутствует
437	411306.25	1471171.32	Картометрический метод	0.1	Закрепление отсутствует
438	411332.58	1471183.07	Картометрический метод	0.1	Закрепление отсутствует
439	411365.79	1471169.55	Картометрический метод	0.1	Закрепление отсутствует
440	411428.78	1471162.58	Картометрический метод	0.1	Закрепление отсутствует
441	411550.43	1471142.10	Картометрический метод	0.1	Закрепление отсутствует
442	411741.98	1471125.52	Картометрический метод	0.1	Закрепление отсутствует
443	411761.00	1471132.00	Картометрический метод	0.1	Закрепление отсутствует
444	411755.00	1471178.00	Картометрический метод	0.1	Закрепление отсутствует
445	411753.67	1471189.44	Картометрический метод	0.1	Закрепление отсутствует
446	411752.21	1471202.04	Картометрический метод	0.1	Закрепление отсутствует
447	411734.46	1471411.91	Картометрический метод	0.1	Закрепление отсутствует
448	411732.18	1471438.84	Картометрический метод	0.1	Закрепление отсутствует
449	411714.62	1471646.48	Картометрический метод	0.1	Закрепление отсутствует
1	411669.64	1472178.26	Картометрический метод	0.1	Закрепление отсутствует

Графическое описание границ п. Прогресс представлено на листе 2.3.1. Карта границ населенных пунктов п. Новоуткинск, п. Коуровка, п. Прогресс, с. Слобода, п. Шадриха, п. Новая Трёка графической части проекта Внесения изменений в Генеральный план муниципального округа Первоуральск.

4. Координаты границ населенных пунктов, входящих в состав Кузинского сельского территориального управления

Координаты границы деревни Каменка

ОПИСАНИЕ МЕСТОПОЛОЖЕНИЯ ГРАНИЦ **Деревня Каменка**		
(наименование объекта, местоположение границ которого описано (далее - объект))		
Раздел 1		
Сведения об объекте		
№ п/п	**Характеристики объекта**	**Описание характеристик**
1	**2**	**3**
1.	Местоположение объекта	Российская Федерация, Свердловская область, муниципальный округ Первоуральск, деревня Каменка
2.	Площадь объекта	1012632 м²
3.	Иные характеристики объекта	-

Раздел 2					
Сведения о местоположении границ объекта					
1. Система координат МСК-66					
2. Сведения о характерных точках границ объекта					
Обозначение характерных точек границ	**Координаты, м**		**Метод определения координат характерной точки**	**Средняя квадратическая погрешность положения характерной точки (Mt), м**	**Описание обозначения точки на местности (при наличии)**
	X	**Y**			
1	**2**	**3**	**4**	**5**	**6**
1	415656.38	1466266.26	Картометрический метод	0.1	Закрепление отсутствует
2	415661.10	1466249.52	Картометрический метод	0.1	Закрепление отсутствует
3	415708.90	1466205.57	Картометрический метод	0.1	Закрепление отсутствует
4	415711.90	1466198.19	Картометрический метод	0.1	Закрепление отсутствует
5	415711.90	1466196.79	Картометрический метод	0.1	Закрепление отсутствует
6	415720.43	1466204.56	Картометрический метод	0.1	Закрепление отсутствует
7	415728.32	1466199.99	Картометрический метод	0.1	Закрепление отсутствует
8	415728.74	1466180.90	Картометрический метод	0.1	Закрепление отсутствует
9	415725.41	1466149.33	Картометрический метод	0.1	Закрепление отсутствует
10	415732.93	1466123.80	Картометрический метод	0.1	Закрепление отсутствует
11	415739.90	1466105.99	Картометрический метод	0.1	Закрепление отсутствует
12	415738.31	1466100.16	Картометрический метод	0.1	Закрепление отсутствует
13	415748.87	1466092.02	Картометрический метод	0.1	Закрепление отсутствует
14	415774.39	1466072.38	Картометрический метод	0.1	Закрепление отсутствует
15	415776.06	1466067.92	Картометрический метод	0.1	Закрепление отсутствует
16	415775.40	1466062.89	Картометрический метод	0.1	Закрепление отсутствует
17	415819.10	1466210.97	Картометрический метод	0.1	Закрепление отсутствует
18	415851.70	1466311.19	Картометрический метод	0.1	Закрепление отсутствует
19	415839.35	1466309.30	Картометрический метод	0.1	Закрепление отсутствует
20	415844.30	1466328.21	Картометрический метод	0.1	Закрепление отсутствует
21	415857.70	1466381.59	Картометрический метод	0.1	Закрепление отсутствует
22	415872.10	1466440.18	Картометрический метод	0.1	Закрепление отсутствует
23	415880.50	1466513.19	Картометрический метод	0.1	Закрепление отсутствует
24	415883.50	1466526.77	Картометрический метод	0.1	Закрепление отсутствует
25	415889.10	1466569.37	Картометрический метод	0.1	Закрепление отсутствует
26	415894.90	1466624.98	Картометрический метод	0.1	Закрепление отсутствует
27	415898.50	1466671.18	Картометрический метод	0.1	Закрепление отсутствует

28	415905.69	1466675.15	Картометрический метод	0.1	Закрепление отсутствует
29	415906.56	1466699.91	Картометрический метод	0.1	Закрепление отсутствует
30	415907.68	1466724.37	Картометрический метод	0.1	Закрепление отсутствует
31	415941.30	1466744.26	Картометрический метод	0.1	Закрепление отсутствует
32	415941.31	1466744.26	Картометрический метод	0.1	Закрепление отсутствует
33	415968.92	1466783.67	Картометрический метод	0.1	Закрепление отсутствует
34	415968.19	1466775.13	Картометрический метод	0.1	Закрепление отсутствует
35	415964.26	1466753.44	Картометрический метод	0.1	Закрепление отсутствует
36	415950.74	1466705.46	Картометрический метод	0.1	Закрепление отсутствует
37	415967.40	1466700.16	Картометрический метод	0.1	Закрепление отсутствует
38	415998.30	1466743.68	Картометрический метод	0.1	Закрепление отсутствует
39	416011.41	1466769.55	Картометрический метод	0.1	Закрепление отсутствует
40	416022.15	1466791.57	Картометрический метод	0.1	Закрепление отсутствует
41	416037.13	1466818.99	Картометрический метод	0.1	Закрепление отсутствует
42	416005.54	1466835.94	Картометрический метод	0.1	Закрепление отсутствует
43	416031.45	1466872.91	Картометрический метод	0.1	Закрепление отсутствует
44	416053.42	1466860.01	Картометрический метод	0.1	Закрепление отсутствует
45	416074.48	1466894.08	Картометрический метод	0.1	Закрепление отсутствует
46	416053.88	1466904.93	Картометрический метод	0.1	Закрепление отсутствует
47	416067.37	1466924.18	Картометрический метод	0.1	Закрепление отсутствует
48	416084.91	1466915.52	Картометрический метод	0.1	Закрепление отсутствует
49	416096.09	1466931.47	Картометрический метод	0.1	Закрепление отсутствует
50	416104.67	1466927.47	Картометрический метод	0.1	Закрепление отсутствует
51	416117.40	1466949.50	Картометрический метод	0.1	Закрепление отсутствует
52	416088.84	1466963.43	Картометрический метод	0.1	Закрепление отсутствует
53	416112.49	1467008.82	Картометрический метод	0.1	Закрепление отсутствует
54	416116.07	1467015.68	Картометрический метод	0.1	Закрепление отсутствует
55	416123.61	1467017.60	Картометрический метод	0.1	Закрепление отсутствует
56	416142.91	1467035.54	Картометрический метод	0.1	Закрепление отсутствует
57	416137.92	1467038.49	Картометрический метод	0.1	Закрепление отсутствует
58	416133.32	1467040.93	Картометрический метод	0.1	Закрепление отсутствует
59	416129.95	1467043.07	Картометрический метод	0.1	Закрепление отсутствует
60	416130.47	1467044.08	Картометрический метод	0.1	Закрепление отсутствует
61	416144.26	1467071.28	Картометрический метод	0.1	Закрепление отсутствует
62	416156.35	1467066.98	Картометрический метод	0.1	Закрепление отсутствует
63	416163.79	1467098.21	Картометрический метод	0.1	Закрепление отсутствует
64	416158.54	1467099.43	Картометрический метод	0.1	Закрепление отсутствует
65	416163.23	1467108.67	Картометрический метод	0.1	Закрепление отсутствует
66	416166.49	1467115.11	Картометрический метод	0.1	Закрепление отсутствует
67	416165.14	1467107.64	Картометрический метод	0.1	Закрепление отсутствует
68	416194.02	1467099.13	Картометрический метод	0.1	Закрепление отсутствует
69	416199.25	1467116.21	Картометрический метод	0.1	Закрепление отсутствует
70	416203.36	1467112.79	Картометрический метод	0.1	Закрепление отсутствует
71	416224.81	1467144.15	Картометрический метод	0.1	Закрепление отсутствует
72	416250.86	1467216.00	Картометрический метод	0.1	Закрепление отсутствует
73	416230.79	1467221.56	Картометрический метод	0.1	Закрепление отсутствует
74	416244.88	1467265.54	Картометрический метод	0.1	Закрепление отсутствует
75	416234.78	1467282.65	Картометрический метод	0.1	Закрепление отсутствует
76	416225.12	1467299.03	Картометрический метод	0.1	Закрепление отсутствует
77	416217.12	1467313.70	Картометрический метод	0.1	Закрепление отсутствует
78	416231.41	1467331.57	Картометрический метод	0.1	Закрепление отсутствует
79	416245.44	1467353.04	Картометрический метод	0.1	Закрепление отсутствует
80	416237.49	1467354.81	Картометрический метод	0.1	Закрепление отсутствует
81	416220.05	1467358.68	Картометрический метод	0.1	Закрепление отсутствует
82	416210.06	1467360.88	Картометрический метод	0.1	Закрепление отсутствует
83	416190.82	1467365.12	Картометрический метод	0.1	Закрепление отсутствует
84	416188.20	1467427.46	Картометрический метод	0.1	Закрепление отсутствует
85	416187.21	1467451.01	Картометрический метод	0.1	Закрепление отсутствует
86	416165.11	1467449.97	Картометрический метод	0.1	Закрепление отсутствует
87	416134.98	1467448.57	Картометрический метод	0.1	Закрепление отсутствует
88	416134.24	1467495.45	Картометрический метод	0.1	Закрепление отсутствует
89	416133.94	1467513.78	Картометрический метод	0.1	Закрепление отсутствует
90	416130.63	1467513.50	Картометрический метод	0.1	Закрепление отсутствует
91	416130.56	1467531.59	Картометрический метод	0.1	Закрепление отсутствует

92	416105.52	1467523.87	Картометрический метод	0.1	Закрепление отсутствует
93	416105.35	1467527.44	Картометрический метод	0.1	Закрепление отсутствует
94	416104.59	1467543.42	Картометрический метод	0.1	Закрепление отсутствует
95	416089.92	1467541.38	Картометрический метод	0.1	Закрепление отсутствует
96	416085.23	1467540.89	Картометрический метод	0.1	Закрепление отсутствует
97	416078.25	1467540.59	Картометрический метод	0.1	Закрепление отсутствует
98	416070.03	1467539.30	Картометрический метод	0.1	Закрепление отсутствует
99	416062.65	1467538.18	Картометрический метод	0.1	Закрепление отсутствует
100	416045.99	1467538.51	Картометрический метод	0.1	Закрепление отсутствует
101	416040.06	1467537.57	Картометрический метод	0.1	Закрепление отсутствует
102	416033.58	1467535.46	Картометрический метод	0.1	Закрепление отсутствует
103	416017.79	1467530.31	Картометрический метод	0.1	Закрепление отсутствует
104	416010.18	1467527.81	Картометрический метод	0.1	Закрепление отсутствует
105	416000.49	1467525.30	Картометрический метод	0.1	Закрепление отсутствует
106	415994.13	1467523.96	Картометрический метод	0.1	Закрепление отсутствует
107	415987.41	1467522.35	Картометрический метод	0.1	Закрепление отсутствует
108	415978.14	1467519.78	Картометрический метод	0.1	Закрепление отсутствует
109	415964.00	1467516.76	Картометрический метод	0.1	Закрепление отсутствует
110	415958.66	1467516.43	Картометрический метод	0.1	Закрепление отсутствует
111	415951.81	1467517.92	Картометрический метод	0.1	Закрепление отсутствует
112	415946.58	1467518.99	Картометрический метод	0.1	Закрепление отсутствует
113	415935.31	1467520.88	Картометрический метод	0.1	Закрепление отсутствует
114	415928.82	1467521.16	Картометрический метод	0.1	Закрепление отсутствует
115	415921.37	1467520.03	Картометрический метод	0.1	Закрепление отсутствует
116	415915.56	1467518.17	Картометрический метод	0.1	Закрепление отсутствует
117	415903.32	1467512.01	Картометрический метод	0.1	Закрепление отсутствует
118	415875.62	1467516.67	Картометрический метод	0.1	Закрепление отсутствует
119	415869.84	1467517.47	Картометрический метод	0.1	Закрепление отсутствует
120	415863.74	1467517.83	Картометрический метод	0.1	Закрепление отсутствует
121	415858.04	1467517.77	Картометрический метод	0.1	Закрепление отсутствует
122	415852.47	1467517.07	Картометрический метод	0.1	Закрепление отсутствует
123	415820.85	1467506.36	Картометрический метод	0.1	Закрепление отсутствует
124	415813.25	1467503.56	Картометрический метод	0.1	Закрепление отсутствует
125	415776.21	1467489.35	Картометрический метод	0.1	Закрепление отсутствует
126	415726.37	1467472.45	Картометрический метод	0.1	Закрепление отсутствует
127	415719.12	1467469.86	Картометрический метод	0.1	Закрепление отсутствует
128	415712.85	1467467.26	Картометрический метод	0.1	Закрепление отсутствует
129	415691.29	1467457.69	Картометрический метод	0.1	Закрепление отсутствует
130	415674.64	1467455.89	Картометрический метод	0.1	Закрепление отсутствует
131	415665.64	1467455.06	Картометрический метод	0.1	Закрепление отсутствует
132	415654.60	1467460.83	Картометрический метод	0.1	Закрепление отсутствует
133	415644.33	1467469.67	Картометрический метод	0.1	Закрепление отсутствует
134	415638.09	1467474.49	Картометрический метод	0.1	Закрепление отсутствует
135	415631.56	1467478.37	Картометрический метод	0.1	Закрепление отсутствует
136	415618.73	1467485.11	Картометрический метод	0.1	Закрепление отсутствует
137	415605.92	1467490.35	Картометрический метод	0.1	Закрепление отсутствует
138	415597.28	1467493.71	Картометрический метод	0.1	Закрепление отсутствует
139	415583.93	1467498.40	Картометрический метод	0.1	Закрепление отсутствует
140	415565.89	1467503.83	Картометрический метод	0.1	Закрепление отсутствует
141	415552.80	1467514.60	Картометрический метод	0.1	Закрепление отсутствует
142	415556.75	1467537.69	Картометрический метод	0.1	Закрепление отсутствует
143	415540.17	1467567.18	Картометрический метод	0.1	Закрепление отсутствует
144	415520.41	1467613.08	Картометрический метод	0.1	Закрепление отсутствует
145	415520.40	1467658.32	Картометрический метод	0.1	Закрепление отсутствует
146	415528.00	1467697.54	Картометрический метод	0.1	Закрепление отсутствует
147	415563.25	1467777.39	Картометрический метод	0.1	Закрепление отсутствует
148	415574.03	1467789.86	Картометрический метод	0.1	Закрепление отсутствует
149	415576.80	1467789.56	Картометрический метод	0.1	Закрепление отсутствует
150	415577.29	1467787.36	Картометрический метод	0.1	Закрепление отсутствует
151	415571.70	1467777.81	Картометрический метод	0.1	Закрепление отсутствует
152	415568.00	1467768.39	Картометрический метод	0.1	Закрепление отсутствует
153	415568.00	1467761.71	Картометрический метод	0.1	Закрепление отсутствует
154	415569.35	1467745.94	Картометрический метод	0.1	Закрепление отсутствует
155	415570.25	1467739.96	Картометрический метод	0.1	Закрепление отсутствует

156	415572.75	1467736.85	Картометрический метод	0.1	Закрепление отсутствует
157	415576.15	1467735.54	Картометрический метод	0.1	Закрепление отсутствует
158	415582.45	1467736.94	Картометрический метод	0.1	Закрепление отсутствует
159	415587.55	1467741.46	Картометрический метод	0.1	Закрепление отсутствует
160	415591.65	1467748.84	Картометрический метод	0.1	Закрепление отсутствует
161	415600.45	1467769.46	Картометрический метод	0.1	Закрепление отсутствует
162	415608.75	1467790.14	Картометрический метод	0.1	Закрепление отсутствует
163	415611.85	1467799.84	Картометрический метод	0.1	Закрепление отсутствует
164	415614.62	1467809.23	Картометрический метод	0.1	Закрепление отсутствует
165	415570.68	1467817.28	Картометрический метод	0.1	Закрепление отсутствует
166	415548.78	1467820.94	Картометрический метод	0.1	Закрепление отсутствует
167	415429.91	1467839.88	Картометрический метод	0.1	Закрепление отсутствует
168	415411.18	1467842.84	Картометрический метод	0.1	Закрепление отсутствует
169	415402.97	1467844.15	Картометрический метод	0.1	Закрепление отсутствует
170	415296.11	1467857.21	Картометрический метод	0.1	Закрепление отсутствует
171	415290.10	1467847.02	Картометрический метод	0.1	Закрепление отсутствует
172	415233.96	1467752.07	Картометрический метод	0.1	Закрепление отсутствует
173	415209.98	1467714.47	Картометрический метод	0.1	Закрепление отсутствует
174	415174.57	1467657.46	Картометрический метод	0.1	Закрепление отсутствует
175	415143.44	1467526.25	Картометрический метод	0.1	Закрепление отсутствует
176	415135.28	1467481.23	Картометрический метод	0.1	Закрепление отсутствует
177	415128.50	1467443.84	Картометрический метод	0.1	Закрепление отсутствует
178	415295.14	1467403.24	Картометрический метод	0.1	Закрепление отсутствует
179	415287.60	1467368.08	Картометрический метод	0.1	Закрепление отсутствует
180	415276.17	1467325.74	Картометрический метод	0.1	Закрепление отсутствует
181	415266.94	1467290.15	Картометрический метод	0.1	Закрепление отсутствует
182	415255.96	1467247.51	Картометрический метод	0.1	Закрепление отсутствует
183	415238.94	1467174.89	Картометрический метод	0.1	Закрепление отсутствует
184	415225.54	1467081.07	Картометрический метод	0.1	Закрепление отсутствует
185	415216.63	1466997.08	Картометрический метод	0.1	Закрепление отсутствует
186	415215.18	1466990.94	Картометрический метод	0.1	Закрепление отсутствует
187	415212.36	1466958.16	Картометрический метод	0.1	Закрепление отсутствует
188	415209.56	1466944.52	Картометрический метод	0.1	Закрепление отсутствует
189	415205.32	1466922.01	Картометрический метод	0.1	Закрепление отсутствует
190	415202.38	1466909.02	Картометрический метод	0.1	Закрепление отсутствует
191	415199.88	1466896.67	Картометрический метод	0.1	Закрепление отсутствует
192	415190.76	1466865.32	Картометрический метод	0.1	Закрепление отсутствует
193	415181.20	1466832.92	Картометрический метод	0.1	Закрепление отсутствует
194	415171.44	1466816.21	Картометрический метод	0.1	Закрепление отсутствует
195	415170.53	1466799.95	Картометрический метод	0.1	Закрепление отсутствует
196	415170.48	1466799.13	Картометрический метод	0.1	Закрепление отсутствует
197	415184.59	1466791.66	Картометрический метод	0.1	Закрепление отсутствует
198	415186.65	1466789.28	Картометрический метод	0.1	Закрепление отсутствует
199	415187.19	1466792.15	Картометрический метод	0.1	Закрепление отсутствует
200	415192.96	1466789.43	Картометрический метод	0.1	Закрепление отсутствует
201	415191.64	1466783.58	Картометрический метод	0.1	Закрепление отсутствует
202	415221.24	1466777.05	Картометрический метод	0.1	Закрепление отсутствует
203	415233.88	1466771.53	Картометрический метод	0.1	Закрепление отсутствует
204	415244.48	1466767.04	Картометрический метод	0.1	Закрепление отсутствует
205	415244.10	1466764.88	Картометрический метод	0.1	Закрепление отсутствует
206	415278.46	1466755.39	Картометрический метод	0.1	Закрепление отсутствует
207	415285.47	1466780.28	Картометрический метод	0.1	Закрепление отсутствует
208	415287.64	1466780.01	Картометрический метод	0.1	Закрепление отсутствует
209	415291.36	1466787.81	Картометрический метод	0.1	Закрепление отсутствует
210	415291.70	1466791.41	Картометрический метод	0.1	Закрепление отсутствует
211	415291.82	1466792.54	Картометрический метод	0.1	Закрепление отсутствует
212	415295.59	1466793.95	Картометрический метод	0.1	Закрепление отсутствует
213	415302.44	1466797.61	Картометрический метод	0.1	Закрепление отсутствует
214	415307.02	1466805.84	Картометрический метод	0.1	Закрепление отсутствует
215	415317.99	1466809.47	Картометрический метод	0.1	Закрепление отсутствует
216	415329.87	1466809.93	Картометрический метод	0.1	Закрепление отсутствует
217	415334.20	1466809.13	Картометрический метод	0.1	Закрепление отсутствует
218	415333.86	1466804.80	Картометрический метод	0.1	Закрепление отсутствует
219	415352.33	1466800.99	Картометрический метод	0.1	Закрепление отсутствует

220	415377.84	1466795.47	Картометрический метод	0.1	Закрепление отсутствует
221	415379.61	1466795.10	Картометрический метод	0.1	Закрепление отсутствует
222	415380.38	1466804.28	Картометрический метод	0.1	Закрепление отсутствует
223	415389.29	1466804.01	Картометрический метод	0.1	Закрепление отсутствует
224	415393.41	1466801.27	Картометрический метод	0.1	Закрепление отсутствует
225	415395.80	1466800.23	Картометрический метод	0.1	Закрепление отсутствует
226	415395.80	1466799.34	Картометрический метод	0.1	Закрепление отсутствует
227	415398.51	1466799.07	Картометрический метод	0.1	Закрепление отсутствует
228	415402.99	1466797.15	Картометрический метод	0.1	Закрепление отсутствует
229	415411.40	1466795.78	Картометрический метод	0.1	Закрепление отсутствует
230	415417.64	1466795.78	Картометрический метод	0.1	Закрепление отсутствует
231	415418.23	1466794.65	Картометрический метод	0.1	Закрепление отсутствует
232	415483.21	1466783.97	Картометрический метод	0.1	Закрепление отсутствует
233	415488.49	1466752.13	Картометрический метод	0.1	Закрепление отсутствует
234	415494.47	1466734.47	Картометрический метод	0.1	Закрепление отсутствует
235	415501.12	1466714.34	Картометрический метод	0.1	Закрепление отсутствует
236	415503.94	1466688.81	Картометрический метод	0.1	Закрепление отсутствует
237	415505.18	1466681.58	Картометрический метод	0.1	Закрепление отсутствует
238	415504.87	1466667.10	Картометрический метод	0.1	Закрепление отсутствует
239	415502.43	1466657.82	Картометрический метод	0.1	Закрепление отсутствует
240	415496.31	1466634.74	Картометрический метод	0.1	Закрепление отсутствует
241	415494.48	1466626.71	Картометрический метод	0.1	Закрепление отсутствует
242	415493.01	1466619.12	Картометрический метод	0.1	Закрепление отсутствует
243	415491.92	1466612.81	Картометрический метод	0.1	Закрепление отсутствует
244	415491.12	1466607.59	Картометрический метод	0.1	Закрепление отсутствует
245	415490.38	1466600.21	Картометрический метод	0.1	Закрепление отсутствует
246	415488.64	1466592.40	Картометрический метод	0.1	Закрепление отсутствует
247	415487.54	1466585.57	Картометрический метод	0.1	Закрепление отсутствует
248	415485.96	1466578.83	Картометрический метод	0.1	Закрепление отсутствует
249	415484.38	1466573.86	Картометрический метод	0.1	Закрепление отсутствует
250	415480.94	1466567.51	Картометрический метод	0.1	Закрепление отсутствует
251	415465.33	1466540.15	Картометрический метод	0.1	Закрепление отсутствует
252	415373.88	1466430.54	Картометрический метод	0.1	Закрепление отсутствует
253	415235.85	1466324.95	Картометрический метод	0.1	Закрепление отсутствует
254	415199.28	1466307.41	Картометрический метод	0.1	Закрепление отсутствует
255	415191.33	1466298.66	Картометрический метод	0.1	Закрепление отсутствует
256	415217.59	1466297.68	Картометрический метод	0.1	Закрепление отсутствует
257	415221.92	1466299.69	Картометрический метод	0.1	Закрепление отсутствует
258	415275.48	1466324.31	Картометрический метод	0.1	Закрепление отсутствует
259	415296.35	1466333.91	Картометрический метод	0.1	Закрепление отсутствует
260	415353.21	1466374.75	Картометрический метод	0.1	Закрепление отсутствует
261	415407.31	1466415.47	Картометрический метод	0.1	Закрепление отсутствует
262	415395.81	1466374.88	Картометрический метод	0.1	Закрепление отсутствует
263	415404.41	1466365.45	Картометрический метод	0.1	Закрепление отсутствует
264	415461.41	1466409.07	Картометрический метод	0.1	Закрепление отсутствует
265	415488.41	1466445.45	Картометрический метод	0.1	Закрепление отсутствует
266	415507.93	1466428.28	Картометрический метод	0.1	Закрепление отсутствует
267	415612.84	1466333.40	Картометрический метод	0.1	Закрепление отсутствует
268	415640.01	1466309.67	Картометрический метод	0.1	Закрепление отсутствует
269	415645.49	1466304.88	Картометрический метод	0.1	Закрепление отсутствует
1	415656.38	1466266.26	Картометрический метод	0.1	Закрепление отсутствует

Графическое описание границ д. Каменка представлено на листе 2.4.2. Карта границ населенных пунктов п. Перескачка, с. Нижнее Село, д. Каменка, д. Трёка графической части проекта Внесения изменений в Генеральный план муниципального округа Первоуральск.

Координаты границы деревни Трёка

ОПИСАНИЕ МЕСТОПОЛОЖЕНИЯ ГРАНИЦ **Деревня Трёка**		
(наименование объекта, местоположение границ которого описано (далее - объект))		
Раздел 1		
Сведения об объекте		
№ п/п	**Характеристики объекта**	**Описание характеристик**
1	**2**	**3**
1	Местоположение объекта	Российская Федерация, Свердловская область, муниципальный округ Первоуральск, деревня Трёка
2	Площадь объекта	783612 м²
3	Иные характеристики объекта	-

Раздел 2					
Сведения о местоположении границ объекта					
1. Система координат МСК-66					
2. Сведения о характерных точках границ объекта					
Обозначение характерных точек границ	**Координаты, м**		**Метод определения координат характерной точки**	**Средняя квадратическая погрешность положения характерной точки (Mt), м**	**Описание обозначения точки на местности (при наличии)**
	X	**Y**			
1	**2**	**3**	**4**	**5**	**6**
1	423614.48	1468206.06	1	0.1	Закрепление отсутствует
2	423628.01	1468195.76	2	0.1	Закрепление отсутствует
3	423645.88	1468191.39	3	0.1	Закрепление отсутствует
4	423728.84	1468196.15	4	0.1	Закрепление отсутствует
5	423752.50	1468191.21	5	0.1	Закрепление отсутствует
6	423808.03	1468189.02	6	0.1	Закрепление отсутствует
7	423809.11	1468137.84	7	0.1	Закрепление отсутствует
8	423809.74	1468123.93	8	0.1	Закрепление отсутствует
9	423810.91	1468069.76	9	0.1	Закрепление отсутствует
10	423889.53	1468022.55	10	0.1	Закрепление отсутствует
11	423859.45	1467953.80	11	0.1	Закрепление отсутствует
12	423842.88	1467917.02	12	0.1	Закрепление отсутствует
13	423843.13	1467908.14	13	0.1	Закрепление отсутствует
14	423837.29	1467897.40	14	0.1	Закрепление отсутствует
15	423827.33	1467877.31	15	0.1	Закрепление отсутствует
16	423756.93	1467725.93	16	0.1	Закрепление отсутствует
17	423751.44	1467714.86	17	0.1	Закрепление отсутствует
18	423730.89	1467672.74	18	0.1	Закрепление отсутствует
19	423710.44	1467625.77	19	0.1	Закрепление отсутствует
20	423699.81	1467600.30	20	0.1	Закрепление отсутствует
21	423690.47	1467572.98	21	0.1	Закрепление отсутствует
22	423688.35	1467566.78	22	0.1	Закрепление отсутствует
23	423689.20	1467558.21	23	0.1	Закрепление отсутствует
24	423694.32	1467524.63	24	0.1	Закрепление отсутствует
25	423691.29	1467511.24	25	0.1	Закрепление отсутствует
26	423684.07	1467500.11	26	0.1	Закрепление отсутствует
27	423648.89	1467442.62	27	0.1	Закрепление отсутствует

28	423626.08	1467386.68	28	0.1	Закрепление отсутствует
29	423614.95	1467363.08	29	0.1	Закрепление отсутствует
30	423602.70	1467346.39	30	0.1	Закрепление отсутствует
31	423589.97	1467317.42	31	0.1	Закрепление отсутствует
32	423546.41	1467237.17	32	0.1	Закрепление отсутствует
33	423529.95	1467211.89	33	0.1	Закрепление отсутствует
34	423509.97	1467197.40	34	0.1	Закрепление отсутствует
35	423444.50	1467146.16	35	0.1	Закрепление отсутствует
36	423426.44	1467136.86	36	0.1	Закрепление отсутствует
37	423418.35	1467132.28	37	0.1	Закрепление отсутствует
38	423408.74	1467127.55	38	0.1	Закрепление отсутствует
39	423389.62	1467106.69	39	0.1	Закрепление отсутствует
40	423369.59	1467080.00	40	0.1	Закрепление отсутствует
41	423370.13	1467079.76	41	0.1	Закрепление отсутствует
42	423371.50	1467078.82	42	0.1	Закрепление отсутствует
43	423349.11	1467049.14	43	0.1	Закрепление отсутствует
44	423347.66	1467049.99	44	0.1	Закрепление отсутствует
45	423341.40	1467053.56	45	0.1	Закрепление отсутствует
46	423328.83	1467038.31	46	0.1	Закрепление отсутствует
47	423260.28	1467080.68	47	0.1	Закрепление отсутствует
48	423248.90	1467079.12	48	0.1	Закрепление отсутствует
49	423241.52	1467068.45	49	0.1	Закрепление отсутствует
50	423232.51	1467059.39	50	0.1	Закрепление отсутствует
51	423174.49	1467007.93	51	0.1	Закрепление отсутствует
52	423040.30	1466908.26	52	0.1	Закрепление отсутствует
53	423018.45	1466909.11	53	0.1	Закрепление отсутствует
54	422998.77	1466904.02	54	0.1	Закрепление отсутствует
55	422998.73	1466903.99	55	0.1	Закрепление отсутствует
56	422981.40	1466895.88	56	0.1	Закрепление отсутствует
57	422970.56	1466903.14	57	0.1	Закрепление отсутствует
58	422969.77	1466902.86	58	0.1	Закрепление отсутствует
59	422961.09	1466898.93	59	0.1	Закрепление отсутствует
60	422944.57	1466893.50	60	0.1	Закрепление отсутствует
61	422935.72	1466890.42	61	0.1	Закрепление отсутствует
62	422924.36	1466886.18	62	0.1	Закрепление отсутствует
63	422918.65	1466878.00	63	0.1	Закрепление отсутствует
64	422907.05	1466861.90	64	0.1	Закрепление отсутствует
65	422901.38	1466865.38	65	0.1	Закрепление отсутствует
66	422893.15	1466870.74	66	0.1	Закрепление отсутствует
67	422865.94	1466857.57	67	0.1	Закрепление отсутствует
68	422839.31	1466829.02	68	0.1	Закрепление отсутствует
69	422866.14	1466810.20	69	0.1	Закрепление отсутствует
70	422842.24	1466774.91	70	0.1	Закрепление отсутствует
71	422809.38	1466796.90	71	0.1	Закрепление отсутствует
72	422773.16	1466821.15	72	0.1	Закрепление отсутствует
73	422765.12	1466820.11	73	0.1	Закрепление отсутствует
74	422762.23	1466818.80	74	0.1	Закрепление отсутствует
75	422761.31	1466818.38	75	0.1	Закрепление отсутствует
76	422737.98	1466789.22	76	0.1	Закрепление отсутствует
77	422712.12	1466808.89	77	0.1	Закрепление отсутствует
78	422710.19	1466807.37	78	0.1	Закрепление отсутствует
79	422707.33	1466806.97	79	0.1	Закрепление отсутствует
80	422692.87	1466813.53	80	0.1	Закрепление отсутствует
81	422686.97	1466817.77	81	0.1	Закрепление отсутствует
82	422688.67	1466820.66	82	0.1	Закрепление отсутствует

83	422673.71	1466834.05	83	0.1	Закрепление отсутствует
84	422671.67	1466832.71	84	0.1	Закрепление отсутствует
85	422668.78	1466832.53	85	0.1	Закрепление отсутствует
86	422654.89	1466840.24	86	0.1	Закрепление отсутствует
87	422634.06	1466851.77	87	0.1	Закрепление отсутствует
88	422621.29	1466851.77	88	0.1	Закрепление отсутствует
89	422609.89	1466844.45	89	0.1	Закрепление отсутствует
90	422932.39	1467292.22	90	0.1	Закрепление отсутствует
91	422972.60	1467399.77	91	0.1	Закрепление отсутствует
92	422920.38	1467427.52	92	0.1	Закрепление отсутствует
93	422938.85	1467462.69	93	0.1	Закрепление отсутствует
94	422995.87	1467555.01	94	0.1	Закрепление отсутствует
95	423028.49	1467602.20	95	0.1	Закрепление отсутствует
96	423058.90	1467649.56	96	0.1	Закрепление отсутствует
97	423079.69	1467642.85	97	0.1	Закрепление отсутствует
98	423103.59	1467634.65	98	0.1	Закрепление отсутствует
99	423119.19	1467764.64	99	0.1	Закрепление отсутствует
100	423176.95	1467782.57	100	0.1	Закрепление отсутствует
101	423232.50	1467802.03	101	0.1	Закрепление отсутствует
102	423268.27	1467813.38	102	0.1	Закрепление отсутствует
103	423275.06	1467892.62	103	0.1	Закрепление отсутствует
104	423290.84	1468086.72	104	0.1	Закрепление отсутствует
105	423390.04	1468152.90	105	0.1	Закрепление отсутствует
106	423406.50	1468161.84	106	0.1	Закрепление отсутствует
107	423445.66	1468188.01	107	0.1	Закрепление отсутствует
108	423463.48	1468184.17	108	0.1	Закрепление отсутствует
109	423520.52	1468202.13	109	0.1	Закрепление отсутствует
1	423614.48	1468206.06	110	0.1	Закрепление отсутствует

Графическое описание границ д. Трёка представлено на листе 2.4.2. Карта границ населенных пунктов п. Перескачка, с. Нижнее Село, д. Каменка, д. Трёка графической части проекта Внесения изменений в Генеральный план муниципального округа Первоуральск.

5. Координаты границ населенных пунктов, входящих в состав Новоалексеевского сельского территориального управления

Координаты границы села Новоалексеевское

ОПИСАНИЕ МЕСТОПОЛОЖЕНИЯ ГРАНИЦ Село Новоалексеевское		
(наименование объекта, местоположение границ которого описано (далее - объект))		
Раздел 1		
Сведения об объекте		
№ п/п	**Характеристики объекта**	**Описание характеристик**
1	**2**	**3**
1.	Местоположение объекта	Российская Федерация, Свердловская область, муниципальный округ Первоуральск, село Новоалексеевское
2.	Площадь объекта	3945369 м²
3.	Иные характеристики объекта	-

Раздел 2					
Сведения о местоположении границ объекта					
1. Система координат МСК-66					
2. Сведения о характерных точках границ объекта					
Обозначение характерных точек границ	**Координаты, м**		**Метод определения координат характерной точки**	**Средняя квадратическая погрешность положения характерной точки (Mt), м**	**Описание обозначения точки на местности (при наличии)**
	X	**Y**			
1	**2**	**3**	**4**	**5**	**6**
1	392401.27	1503130.27	Картометрический метод	0.1	Закрепление отсутствует
2	392504.31	1503136.73	Картометрический метод	0.1	Закрепление отсутствует
3	392509.39	1503137.61	Картометрический метод	0.1	Закрепление отсутствует
4	392529.00	1503140.03	Картометрический метод	0.1	Закрепление отсутствует
5	392549.27	1503143.37	Картометрический метод	0.1	Закрепление отсутствует
6	392571.42	1503146.85	Картометрический метод	0.1	Закрепление отсутствует
7	392594.87	1503150.50	Картометрический метод	0.1	Закрепление отсутствует
8	392614.46	1503153.86	Картометрический метод	0.1	Закрепление отсутствует
9	392619.46	1503154.72	Картометрический метод	0.1	Закрепление отсутствует
10	392636.30	1503157.55	Картометрический метод	0.1	Закрепление отсутствует
11	392658.14	1503161.10	Картометрический метод	0.1	Закрепление отсутствует
12	392680.14	1503164.12	Картометрический метод	0.1	Закрепление отсутствует
13	392701.69	1503167.24	Картометрический метод	0.1	Закрепление отсутствует
14	392706.51	1503167.94	Картометрический метод	0.1	Закрепление отсутствует
15	392737.95	1503173.00	Картометрический метод	0.1	Закрепление отсутствует
16	392739.48	1503172.64	Картометрический метод	0.1	Закрепление отсутствует
17	392763.75	1503183.63	Картометрический метод	0.1	Закрепление отсутствует
18	392683.52	1503664.07	Картометрический метод	0.1	Закрепление отсутствует
19	392639.26	1503709.42	Картометрический метод	0.1	Закрепление отсутствует
20	392656.78	1503732.16	Картометрический метод	0.1	Закрепление отсутствует
21	392644.23	1503779.77	Картометрический метод	0.1	Закрепление отсутствует
22	392636.89	1503830.46	Картометрический метод	0.1	Закрепление отсутствует
23	392643.30	1503843.51	Картометрический метод	0.1	Закрепление отсутствует
24	392650.75	1503856.93	Картометрический метод	0.1	Закрепление отсутствует
25	392640.32	1503898.69	Картометрический метод	0.1	Закрепление отсутствует
26	392625.40	1503932.99	Картометрический метод	0.1	Закрепление отсутствует
27	392638.82	1503937.46	Картометрический метод	0.1	Закрепление отсутствует
28	392641.81	1503953.87	Картометрический метод	0.1	Закрепление отсутствует

29	392623.91	1503955.36	Картометрический метод	0.1	Закрепление отсутствует
30	392597.07	1503949.39	Картометрический метод	0.1	Закрепление отсутствует
31	392586.63	1503992.64	Картометрический метод	0.1	Закрепление отсутствует
32	392613.30	1504005.03	Картометрический метод	0.1	Закрепление отсутствует
33	392632.86	1504004.57	Картометрический метод	0.1	Закрепление отсутствует
34	392656.72	1503995.62	Картометрический метод	0.1	Закрепление отсутствует
35	392664.18	1503971.76	Картометрический метод	0.1	Закрепление отсутствует
36	392664.18	1503946.41	Картометрический метод	0.1	Закрепление отсутствует
37	392662.68	1503915.09	Картометрический метод	0.1	Закрепление отсутствует
38	392673.12	1503909.13	Картометрический метод	0.1	Закрепление отсутствует
39	392701.46	1503934.48	Картометрический метод	0.1	Закрепление отсутствует
40	392679.09	1503989.66	Картометрический метод	0.1	Закрепление отсутствует
41	392686.55	1504001.59	Картометрический метод	0.1	Закрепление отсутствует
42	392722.34	1504006.06	Картометрический метод	0.1	Закрепление отсутствует
43	392745.72	1504014.33	Картометрический метод	0.1	Закрепление отсутствует
44	392738.74	1504019.48	Картометрический метод	0.1	Закрепление отсутствует
45	392725.32	1504019.48	Картометрический метод	0.1	Закрепление отсутствует
46	392698.48	1504012.03	Картометрический метод	0.1	Закрепление отсутствует
47	392686.55	1504016.50	Картометрический метод	0.1	Закрепление отсутствует
48	392689.53	1504041.85	Картометрический метод	0.1	Закрепление отсутствует
49	392755.15	1504050.80	Картометрический метод	0.1	Закрепление отсутствует
50	392753.30	1504155.13	Картометрический метод	0.1	Закрепление отсутствует
51	392737.25	1504296.87	Картометрический метод	0.1	Закрепление отсутствует
52	392725.32	1504369.94	Картометрический метод	0.1	Закрепление отсутствует
53	392671.80	1504374.62	Картометрический метод	0.1	Закрепление отсутствует
54	392619.44	1504384.86	Картометрический метод	0.1	Закрепление отсутствует
55	392617.04	1504434.50	Картометрический метод	0.1	Закрепление отсутствует
56	392618.19	1504456.25	Картометрический метод	0.1	Закрепление отсутствует
57	392624.33	1504482.61	Картометрический метод	0.1	Закрепление отсутствует
58	392624.33	1504508.63	Картометрический метод	0.1	Закрепление отсутствует
59	392626.66	1504519.67	Картометрический метод	0.1	Закрепление отсутствует
60	392632.14	1504520.22	Картометрический метод	0.1	Закрепление отсутствует
61	392638.50	1504512.41	Картометрический метод	0.1	Закрепление отсутствует
62	392641.40	1504494.47	Картометрический метод	0.1	Закрепление отсутствует
63	392653.55	1504470.17	Картометрический метод	0.1	Закрепление отсутствует
64	392662.81	1504470.17	Картометрический метод	0.1	Закрепление отсутствует
65	392663.39	1504485.22	Картометрический метод	0.1	Закрепление отсутствует
66	392658.18	1504495.63	Картометрический метод	0.1	Закрепление отсутствует
67	392659.92	1504499.68	Картометрический метод	0.1	Закрепление отсутствует
68	392778.07	1504515.14	Картометрический метод	0.1	Закрепление отсутствует
69	392789.46	1504475.70	Картометрический метод	0.1	Закрепление отсутствует
70	392963.44	1504020.56	Картометрический метод	0.1	Закрепление отсутствует
71	392960.34	1503974.12	Картометрический метод	0.1	Закрепление отсутствует
72	392949.51	1503933.87	Картометрический метод	0.1	Закрепление отсутствует
73	392963.21	1503899.15	Картометрический метод	0.1	Закрепление отсутствует
74	392972.73	1503875.04	Картометрический метод	0.1	Закрепление отсутствует
75	393000.59	1503828.60	Картометрический метод	0.1	Закрепление отсутствует
76	393020.22	1503734.04	Картометрический метод	0.1	Закрепление отсутствует
77	393009.92	1503661.22	Картометрический метод	0.1	Закрепление отсутствует
78	392918.41	1503662.65	Картометрический метод	0.1	Закрепление отсутствует
79	392856.22	1503674.15	Картометрический метод	0.1	Закрепление отсутствует
80	392816.87	1503656.54	Картометрический метод	0.1	Закрепление отсутствует
81	392809.62	1503641.01	Картометрический метод	0.1	Закрепление отсутствует
82	392971.16	1503598.25	Картометрический метод	0.1	Закрепление отсутствует
83	393074.24	1503578.25	Картометрический метод	0.1	Закрепление отсутствует
84	393158.12	1503561.98	Картометрический метод	0.1	Закрепление отсутствует
85	393177.22	1503558.27	Картометрический метод	0.1	Закрепление отсутствует
86	393238.29	1503535.41	Картометрический метод	0.1	Закрепление отсутствует
87	393256.55	1503574.26	Картометрический метод	0.1	Закрепление отсутствует
88	393249.67	1503619.83	Картометрический метод	0.1	Закрепление отсутствует
89	393201.24	1503724.38	Картометрический метод	0.1	Закрепление отсутствует
90	393194.04	1503763.48	Картометрический метод	0.1	Закрепление отсутствует
91	393196.96	1503800.20	Картометрический метод	0.1	Закрепление отсутствует
92	393223.54	1503816.41	Картометрический метод	0.1	Закрепление отсутствует

93	393249.36	1503794.58	Картометрический метод	0.1	Закрепление отсутствует
94	393265.32	1503799.37	Картометрический метод	0.1	Закрепление отсутствует
95	393284.85	1503836.13	Картометрический метод	0.1	Закрепление отсутствует
96	393293.87	1503881.39	Картометрический метод	0.1	Закрепление отсутствует
97	393293.49	1503976.80	Картометрический метод	0.1	Закрепление отсутствует
98	393300.91	1504112.87	Картометрический метод	0.1	Закрепление отсутствует
99	393299.14	1504204.94	Картометрический метод	0.1	Закрепление отсутствует
100	393250.30	1504316.12	Картометрический метод	0.1	Закрепление отсутствует
101	393251.37	1504373.51	Картометрический метод	0.1	Закрепление отсутствует
102	393231.25	1504404.47	Картометрический метод	0.1	Закрепление отсутствует
103	393209.63	1504410.91	Картометрический метод	0.1	Закрепление отсутствует
104	393194.41	1504434.01	Картометрический метод	0.1	Закрепление отсутствует
105	393166.87	1504522.73	Картометрический метод	0.1	Закрепление отсутствует
106	393144.13	1504530.14	Картометрический метод	0.1	Закрепление отсутствует
107	393106.08	1504580.10	Картометрический метод	0.1	Закрепление отсутствует
108	393074.66	1504599.92	Картометрический метод	0.1	Закрепление отсутствует
109	393029.65	1504647.23	Картометрический метод	0.1	Закрепление отсутствует
110	392995.69	1504693.60	Картометрический метод	0.1	Закрепление отсутствует
111	392954.74	1504756.58	Картометрический метод	0.1	Закрепление отсутствует
112	392924.28	1504759.43	Картометрический метод	0.1	Закрепление отсутствует
113	392920.29	1504768.02	Картометрический метод	0.1	Закрепление отсутствует
114	392923.08	1504789.22	Картометрический метод	0.1	Закрепление отсутствует
115	392908.42	1504818.23	Картометрический метод	0.1	Закрепление отсутствует
116	392886.61	1504853.39	Картометрический метод	0.1	Закрепление отсутствует
117	392854.57	1504915.55	Картометрический метод	0.1	Закрепление отсутствует
118	392827.06	1504931.51	Картометрический метод	0.1	Закрепление отсутствует
119	392796.18	1504922.66	Картометрический метод	0.1	Закрепление отсутствует
120	392798.42	1504935.77	Картометрический метод	0.1	Закрепление отсутствует
121	392809.38	1504999.74	Картометрический метод	0.1	Закрепление отсутствует
122	392810.30	1505005.72	Картометрический метод	0.1	Закрепление отсутствует
123	392812.16	1505016.32	Картометрический метод	0.1	Закрепление отсутствует
124	392813.08	1505021.92	Картометрический метод	0.1	Закрепление отсутствует
125	392817.68	1505044.80	Картометрический метод	0.1	Закрепление отсутствует
126	392822.10	1505066.43	Картометрический метод	0.1	Закрепление отсутствует
127	392841.87	1505163.43	Картометрический метод	0.1	Закрепление отсутствует
128	392847.52	1505191.14	Картометрический метод	0.1	Закрепление отсутствует
129	392861.02	1505257.38	Картометрический метод	0.1	Закрепление отсутствует
130	392866.74	1505286.04	Картометрический метод	0.1	Закрепление отсутствует
131	392867.50	1505289.56	Картометрический метод	0.1	Закрепление отсутствует
132	392876.52	1505333.50	Картометрический метод	0.1	Закрепление отсутствует
133	392880.86	1505354.72	Картометрический метод	0.1	Закрепление отсутствует
134	392852.36	1505347.64	Картометрический метод	0.1	Закрепление отсутствует
135	392836.98	1505342.92	Картометрический метод	0.1	Закрепление отсутствует
136	392826.72	1505337.02	Картометрический метод	0.1	Закрепление отсутствует
137	392819.58	1505330.86	Картометрический метод	0.1	Закрепление отсутствует
138	392811.62	1505324.00	Картометрический метод	0.1	Закрепление отсутствует
139	392805.38	1505322.38	Картометрический метод	0.1	Закрепление отсутствует
140	392796.18	1505321.20	Картометрический метод	0.1	Закрепление отсутствует
141	392791.46	1505319.90	Картометрический метод	0.1	Закрепление отсутствует
142	392788.50	1505318.44	Картометрический метод	0.1	Закрепление отсутствует
143	392777.88	1505314.92	Картометрический метод	0.1	Закрепление отсутствует
144	392765.84	1505313.16	Картометрический метод	0.1	Закрепление отсутствует
145	392758.52	1505314.72	Картометрический метод	0.1	Закрепление отсутствует
146	392752.42	1505318.44	Картометрический метод	0.1	Закрепление отсутствует
147	392748.80	1505326.10	Картометрический метод	0.1	Закрепление отсутствует
148	392744.04	1505325.10	Картометрический метод	0.1	Закрепление отсутствует
149	392743.98	1505317.80	Картометрический метод	0.1	Закрепление отсутствует
150	392741.80	1505312.76	Картометрический метод	0.1	Закрепление отсутствует
151	392737.50	1505312.68	Картометрический метод	0.1	Закрепление отсутствует
152	392733.12	1505312.58	Картометрический метод	0.1	Закрепление отсутствует
153	392728.32	1505310.60	Картометрический метод	0.1	Закрепление отсутствует
154	392726.94	1505307.16	Картометрический метод	0.1	Закрепление отсутствует
155	392727.92	1505302.68	Картометрический метод	0.1	Закрепление отсутствует
156	392728.32	1505298.40	Картометрический метод	0.1	Закрепление отсутствует

157	392727.10	1505294.38	Картометрический метод	0.1	Закрепление отсутствует
158	392722.26	1505292.48	Картометрический метод	0.1	Закрепление отсутствует
159	392717.46	1505293.08	Картометрический метод	0.1	Закрепление отсутствует
160	392711.78	1505296.66	Картометрический метод	0.1	Закрепление отсутствует
161	392706.38	1505297.84	Картометрический метод	0.1	Закрепление отсутствует
162	392700.36	1505298.92	Картометрический метод	0.1	Закрепление отсутствует
163	392696.92	1505300.94	Картометрический метод	0.1	Закрепление отсутствует
164	392695.60	1505301.72	Картометрический метод	0.1	Закрепление отсутствует
165	392691.64	1505305.62	Картометрический метод	0.1	Закрепление отсутствует
166	392690.04	1505310.58	Картометрический метод	0.1	Закрепление отсутствует
167	392694.54	1505314.78	Картометрический метод	0.1	Закрепление отсутствует
168	392698.38	1505316.90	Картометрический метод	0.1	Закрепление отсутствует
169	392695.46	1505324.26	Картометрический метод	0.1	Закрепление отсутствует
170	392696.40	1505331.60	Картометрический метод	0.1	Закрепление отсутствует
171	392698.04	1505338.14	Картометрический метод	0.1	Закрепление отсутствует
172	392698.74	1505343.74	Картометрический метод	0.1	Закрепление отсутствует
173	392698.28	1505346.22	Картометрический метод	0.1	Закрепление отсутствует
174	392694.78	1505346.06	Картометрический метод	0.1	Закрепление отсутствует
175	392692.38	1505342.12	Картометрический метод	0.1	Закрепление отсутствует
176	392686.64	1505339.20	Картометрический метод	0.1	Закрепление отсутствует
177	392689.28	1505332.36	Картометрический метод	0.1	Закрепление отсутствует
178	392687.48	1505327.72	Картометрический метод	0.1	Закрепление отсутствует
179	392677.26	1505325.32	Картометрический метод	0.1	Закрепление отсутствует
180	392669.94	1505326.86	Картометрический метод	0.1	Закрепление отсутствует
181	392664.92	1505332.94	Картометрический метод	0.1	Закрепление отсутствует
182	392663.14	1505335.24	Картометрический метод	0.1	Закрепление отсутствует
183	392660.00	1505339.24	Картометрический метод	0.1	Закрепление отсутствует
184	392651.00	1505339.66	Картометрический метод	0.1	Закрепление отсутствует
185	392646.24	1505338.66	Картометрический метод	0.1	Закрепление отсутствует
186	392638.00	1505340.88	Картометрический метод	0.1	Закрепление отсутствует
187	392629.72	1505346.30	Картометрический метод	0.1	Закрепление отсутствует
188	392628.20	1505347.56	Картометрический метод	0.1	Закрепление отсутствует
189	392626.30	1505349.12	Картометрический метод	0.1	Закрепление отсутствует
190	392621.38	1505353.22	Картометрический метод	0.1	Закрепление отсутствует
191	392618.92	1505355.42	Картометрический метод	0.1	Закрепление отсутствует
192	392612.84	1505360.84	Картометрический метод	0.1	Закрепление отсутствует
193	392610.54	1505365.98	Картометрический метод	0.1	Закрепление отсутствует
194	392609.68	1505373.06	Картометрический метод	0.1	Закрепление отсутствует
195	392605.86	1505374.68	Картометрический метод	0.1	Закрепление отсутствует
196	392600.92	1505372.88	Картометрический метод	0.1	Закрепление отсутствует
197	392592.68	1505370.42	Картометрический метод	0.1	Закрепление отсутствует
198	392583.12	1505364.72	Картометрический метод	0.1	Закрепление отсутствует
199	392575.72	1505360.16	Картометрический метод	0.1	Закрепление отсутствует
200	392568.24	1505359.42	Картометрический метод	0.1	Закрепление отсутствует
201	392565.22	1505366.04	Картометрический метод	0.1	Закрепление отсутствует
202	392562.92	1505371.00	Картометрический метод	0.1	Закрепление отсутствует
203	392559.42	1505370.82	Картометрический метод	0.1	Закрепление отсутствует
204	392555.62	1505366.64	Картометрический метод	0.1	Закрепление отсутствует
205	392551.44	1505366.06	Картометрический метод	0.1	Закрепление отсутствует
206	392549.26	1505370.70	Картометрический метод	0.1	Закрепление отсутствует
207	392549.08	1505374.20	Картометрический метод	0.1	Закрепление отсутствует
208	392546.94	1505380.94	Картометрический метод	0.1	Закрепление отсутствует
209	392542.22	1505382.44	Картометрический метод	0.1	Закрепление отсутствует
210	392535.16	1505381.30	Картометрический метод	0.1	Закрепление отсутствует
211	392533.02	1505383.56	Картометрический метод	0.1	Закрепление отсутствует
212	392530.96	1505391.00	Картометрический метод	0.1	Закрепление отсутствует
213	392525.86	1505391.90	Картометрический метод	0.1	Закрепление отсутствует
214	392522.08	1505395.62	Картометрический метод	0.1	Закрепление отсутствует
215	392519.02	1505398.76	Картометрический метод	0.1	Закрепление отсутствует
216	392514.36	1505397.76	Картометрический метод	0.1	Закрепление отсутствует
217	392506.36	1505393.90	Картометрический метод	0.1	Закрепление отсутствует
218	392495.38	1505393.76	Картометрический метод	0.1	Закрепление отсутствует
219	392487.36	1505395.60	Картометрический метод	0.1	Закрепление отсутствует
220	392479.72	1505397.44	Картометрический метод	0.1	Закрепление отсутствует

221	392474.24	1505402.42	Картометрический метод	0.1	Закрепление отсутствует
222	392470.54	1505409.43	Картометрический метод	0.1	Закрепление отсутствует
223	392468.44	1505417.08	Картометрический метод	0.1	Закрепление отсутствует
224	392460.09	1505420.32	Картометрический метод	0.1	Закрепление отсутствует
225	392454.72	1505426.99	Картометрический метод	0.1	Закрепление отсутствует
226	392454.64	1505432.58	Картометрический метод	0.1	Закрепление отсутствует
227	392457.02	1505439.60	Картометрический метод	0.1	Закрепление отсутствует
228	392457.46	1505440.94	Картометрический метод	0.1	Закрепление отсутствует
229	392458.93	1505446.87	Картометрический метод	0.1	Закрепление отсутствует
230	392458.78	1505455.87	Картометрический метод	0.1	Закрепление отсутствует
231	392459.08	1505465.73	Картометрический метод	0.1	Закрепление отсутствует
232	392461.05	1505467.70	Картометрический метод	0.1	Закрепление отсутствует
233	392462.64	1505469.28	Картометрический метод	0.1	Закрепление отсутствует
234	392471.92	1505478.49	Картометрический метод	0.1	Закрепление отсутствует
235	392484.78	1505491.26	Картометрический метод	0.1	Закрепление отсутствует
236	392509.78	1505512.22	Картометрический метод	0.1	Закрепление отсутствует
237	392511.49	1505513.64	Картометрический метод	0.1	Закрепление отсутствует
238	392516.54	1505517.88	Картометрический метод	0.1	Закрепление отсутствует
239	392518.22	1505519.54	Картометрический метод	0.1	Закрепление отсутствует
240	392534.58	1505536.02	Картометрический метод	0.1	Закрепление отсутствует
241	392589.41	1505587.98	Картометрический метод	0.1	Закрепление отсутствует
242	392598.45	1505596.60	Картометрический метод	0.1	Закрепление отсутствует
243	392607.45	1505605.20	Картометрический метод	0.1	Закрепление отсутствует
244	392619.26	1505616.16	Картометрический метод	0.1	Закрепление отсутствует
245	392632.30	1505628.76	Картометрический метод	0.1	Закрепление отсутствует
246	392639.28	1505637.38	Картометрический метод	0.1	Закрепление отсутствует
247	392640.70	1505638.89	Картометрический метод	0.1	Закрепление отсутствует
248	392653.44	1505652.42	Картометрический метод	0.1	Закрепление отсутствует
249	392654.16	1505653.38	Картометрический метод	0.1	Закрепление отсутствует
250	392664.74	1505667.44	Картометрический метод	0.1	Закрепление отсутствует
251	392667.89	1505671.63	Картометрический метод	0.1	Закрепление отсутствует
252	392669.84	1505674.22	Картометрический метод	0.1	Закрепление отсутствует
253	392681.04	1505690.80	Картометрический метод	0.1	Закрепление отсутствует
254	392677.02	1505693.22	Картометрический метод	0.1	Закрепление отсутствует
255	392677.17	1505693.58	Картометрический метод	0.1	Закрепление отсутствует
256	392686.47	1505715.82	Картометрический метод	0.1	Закрепление отсутствует
257	392688.84	1505721.50	Картометрический метод	0.1	Закрепление отсутствует
258	392686.52	1505722.82	Картометрический метод	0.1	Закрепление отсутствует
259	392694.90	1505752.08	Картометрический метод	0.1	Закрепление отсутствует
260	392697.24	1505761.58	Картометрический метод	0.1	Закрепление отсутствует
261	392699.22	1505767.63	Картометрический метод	0.1	Закрепление отсутствует
262	392701.09	1505773.33	Картометрический метод	0.1	Закрепление отсутствует
263	392701.68	1505775.16	Картометрический метод	0.1	Закрепление отсутствует
264	392702.96	1505779.09	Картометрический метод	0.1	Закрепление отсутствует
265	392720.32	1505832.11	Картометрический метод	0.1	Закрепление отсутствует
266	392734.76	1505876.20	Картометрический метод	0.1	Закрепление отсутствует
267	392765.96	1505870.49	Картометрический метод	0.1	Закрепление отсутствует
268	392799.24	1505864.39	Картометрический метод	0.1	Закрепление отсутствует
269	392819.06	1505860.76	Картометрический метод	0.1	Закрепление отсутствует
270	392845.79	1505866.15	Картометрический метод	0.1	Закрепление отсутствует
271	392869.72	1505863.56	Картометрический метод	0.1	Закрепление отсутствует
272	392873.18	1505863.04	Картометрический метод	0.1	Закрепление отсутствует
273	392878.54	1505862.22	Картометрический метод	0.1	Закрепление отсутствует
274	392879.16	1505862.47	Картометрический метод	0.1	Закрепление отсутствует
275	392879.45	1505864.78	Картометрический метод	0.1	Закрепление отсутствует
276	392896.28	1505864.51	Картометрический метод	0.1	Закрепление отсутствует
277	392913.94	1505865.80	Картометрический метод	0.1	Закрепление отсутствует
278	392910.62	1505875.06	Картометрический метод	0.1	Закрепление отсутствует
279	392999.66	1505907.35	Картометрический метод	0.1	Закрепление отсутствует
280	392908.68	1506022.15	Картометрический метод	0.1	Закрепление отсутствует
281	392808.70	1506169.47	Картометрический метод	0.1	Закрепление отсутствует
282	392739.45	1506303.02	Картометрический метод	0.1	Закрепление отсутствует
283	392711.54	1506359.53	Картометрический метод	0.1	Закрепление отсутствует
284	392700.46	1506384.58	Картометрический метод	0.1	Закрепление отсутствует

285	392686.80	1506414.31	Картометрический метод	0.1	Закрепление отсутствует
286	392678.98	1506433.66	Картометрический метод	0.1	Закрепление отсутствует
287	392664.28	1506417.10	Картометрический метод	0.1	Закрепление отсутствует
288	392648.48	1506399.33	Картометрический метод	0.1	Закрепление отсутствует
289	392639.00	1506388.66	Картометрический метод	0.1	Закрепление отсутствует
290	392624.16	1506410.30	Картометрический метод	0.1	Закрепление отсутствует
291	392566.96	1506490.54	Картометрический метод	0.1	Закрепление отсутствует
292	392451.49	1506701.06	Картометрический метод	0.1	Закрепление отсутствует
293	392447.79	1506707.81	Картометрический метод	0.1	Закрепление отсутствует
294	392427.51	1506744.78	Картометрический метод	0.1	Закрепление отсутствует
295	392399.79	1506785.85	Картометрический метод	0.1	Закрепление отсутствует
296	392384.83	1506815.39	Картометрический метод	0.1	Закрепление отсутствует
297	392349.20	1506886.50	Картометрический метод	0.1	Закрепление отсутствует
298	392338.10	1506930.60	Картометрический метод	0.1	Закрепление отсутствует
299	392322.85	1506927.93	Картометрический метод	0.1	Закрепление отсутствует
300	392312.21	1506946.42	Картометрический метод	0.1	Закрепление отсутствует
301	392305.97	1506952.66	Картометрический метод	0.1	Закрепление отсутствует
302	392299.74	1506953.70	Картометрический метод	0.1	Закрепление отсутствует
303	392286.57	1506947.46	Картометрический метод	0.1	Закрепление отсутствует
304	392256.69	1506857.58	Картометрический метод	0.1	Закрепление отсутствует
305	392251.34	1506749.23	Картометрический метод	0.1	Закрепление отсутствует
306	392250.54	1506732.99	Картометрический метод	0.1	Закрепление отсутствует
307	392261.59	1506725.04	Картометрический метод	0.1	Закрепление отсутствует
308	392278.12	1506718.36	Картометрический метод	0.1	Закрепление отсутствует
309	392286.48	1506704.62	Картометрический метод	0.1	Закрепление отсутствует
310	392296.06	1506632.52	Картометрический метод	0.1	Закрепление отсутствует
311	392309.43	1506606.84	Картометрический метод	0.1	Закрепление отсутствует
312	392308.38	1506587.47	Картометрический метод	0.1	Закрепление отсутствует
313	392291.75	1506562.53	Картометрический метод	0.1	Закрепление отсутствует
314	392291.69	1506516.29	Картометрический метод	0.1	Закрепление отсутствует
315	392278.01	1506477.84	Картометрический метод	0.1	Закрепление отсутствует
316	392265.11	1506438.68	Картометрический метод	0.1	Закрепление отсутствует
317	392248.58	1506402.56	Картометрический метод	0.1	Закрепление отсутствует
318	392248.60	1506366.99	Картометрический метод	0.1	Закрепление отсутствует
319	392230.81	1506362.66	Картометрический метод	0.1	Закрепление отсутствует
320	392211.28	1506375.70	Картометрический метод	0.1	Закрепление отсутствует
321	392190.17	1506401.04	Картометрический метод	0.1	Закрепление отсутствует
322	392179.62	1506407.37	Картометрический метод	0.1	Закрепление отсутствует
323	392166.60	1506404.55	Картометрический метод	0.1	Закрепление отсутствует
324	392160.27	1506394.35	Картометрический метод	0.1	Закрепление отсутствует
325	392151.47	1506376.41	Картометрический метод	0.1	Закрепление отсутствует
326	392097.63	1506372.42	Картометрический метод	0.1	Закрепление отсутствует
327	392075.07	1506394.33	Картометрический метод	0.1	Закрепление отсутствует
328	392048.17	1506425.53	Картометрический метод	0.1	Закрепление отсутствует
329	392062.80	1506433.02	Картометрический метод	0.1	Закрепление отсутствует
330	392015.20	1506463.74	Картометрический метод	0.1	Закрепление отсутствует
331	391971.31	1506495.96	Картометрический метод	0.1	Закрепление отсутствует
332	391947.00	1506461.71	Картометрический метод	0.1	Закрепление отсутствует
333	391894.01	1506387.03	Картометрический метод	0.1	Закрепление отсутствует
334	391860.98	1506417.25	Картометрический метод	0.1	Закрепление отсутствует
335	391832.17	1506453.79	Картометрический метод	0.1	Закрепление отсутствует
336	391823.73	1506467.30	Картометрический метод	0.1	Закрепление отсутствует
337	391821.52	1506470.83	Картометрический метод	0.1	Закрепление отсутствует
338	391814.60	1506481.91	Картометрический метод	0.1	Закрепление отсутствует
339	391813.19	1506502.99	Картометрический метод	0.1	Закрепление отсутствует
340	391804.05	1506514.24	Картометрический метод	0.1	Закрепление отсутствует
341	391783.67	1506508.61	Картометрический метод	0.1	Закрепление отсутствует
342	391767.51	1506522.67	Картометрический метод	0.1	Закрепление отсутствует
343	391747.51	1506529.09	Картометрический метод	0.1	Закрепление отсутствует
344	391744.74	1506538.79	Картометрический метод	0.1	Закрепление отсутствует
345	391747.86	1506544.34	Картометрический метод	0.1	Закрепление отсутствует
346	391759.64	1506550.57	Картометрический метод	0.1	Закрепление отсутствует
347	391756.09	1506560.75	Картометрический метод	0.1	Закрепление отсутствует
348	391708.36	1506605.32	Картометрический метод	0.1	Закрепление отсутствует

349	391696.24	1506615.36	Картометрический метод	0.1	Закрепление отсутствует
350	391683.07	1506621.25	Картометрический метод	0.1	Закрепление отсутствует
351	391637.63	1506584.51	Картометрический метод	0.1	Закрепление отсутствует
352	391623.32	1506589.38	Картометрический метод	0.1	Закрепление отсутствует
353	391607.16	1506591.03	Картометрический метод	0.1	Закрепление отсутствует
354	391591.75	1506596.59	Картометрический метод	0.1	Закрепление отсутствует
355	391576.68	1506569.88	Картометрический метод	0.1	Закрепление отсутствует
356	391554.51	1506554.76	Картометрический метод	0.1	Закрепление отсутствует
357	391526.82	1506542.83	Картометрический метод	0.1	Закрепление отсутствует
358	391495.09	1506530.70	Картометрический метод	0.1	Закрепление отсутствует
359	391462.67	1506512.35	Картометрический метод	0.1	Закрепление отсутствует
360	391453.33	1506504.26	Картометрический метод	0.1	Закрепление отсутствует
361	391452.28	1506475.73	Картометрический метод	0.1	Закрепление отсутствует
362	391452.18	1506453.10	Картометрический метод	0.1	Закрепление отсутствует
363	391450.25	1506446.77	Картометрический метод	0.1	Закрепление отсутствует
364	391446.73	1506444.69	Картометрический метод	0.1	Закрепление отсутствует
365	391427.22	1506439.00	Картометрический метод	0.1	Закрепление отсутствует
366	391424.69	1506437.25	Картометрический метод	0.1	Закрепление отсутствует
367	391422.21	1506434.43	Картометрический метод	0.1	Закрепление отсутствует
368	391415.02	1506411.74	Картометрический метод	0.1	Закрепление отсутствует
369	391412.53	1506382.97	Картометрический метод	0.1	Закрепление отсутствует
370	391411.98	1506356.41	Картометрический метод	0.1	Закрепление отсутствует
371	391413.08	1506335.66	Картометрический метод	0.1	Закрепление отсутствует
372	391415.30	1506317.68	Картометрический метод	0.1	Закрепление отсутствует
373	391424.51	1506288.18	Картометрический метод	0.1	Закрепление отсутствует
374	391426.76	1506284.55	Картометрический метод	0.1	Закрепление отсутствует
375	391430.05	1506281.70	Картометрический метод	0.1	Закрепление отсутствует
376	391457.73	1506253.21	Картометрический метод	0.1	Закрепление отсутствует
377	391475.42	1506220.88	Картометрический метод	0.1	Закрепление отсутствует
378	391493.95	1506187.42	Картометрический метод	0.1	Закрепление отсутствует
379	391535.12	1506128.38	Картометрический метод	0.1	Закрепление отсутствует
380	391398.82	1506290.68	Картометрический метод	0.1	Закрепление отсутствует
381	391398.66	1506526.62	Картометрический метод	0.1	Закрепление отсутствует
382	391111.63	1506294.54	Картометрический метод	0.1	Закрепление отсутствует
383	391041.90	1506234.28	Картометрический метод	0.1	Закрепление отсутствует
384	391040.39	1506232.97	Картометрический метод	0.1	Закрепление отсутствует
385	391038.88	1506231.66	Картометрический метод	0.1	Закрепление отсутствует
386	390991.81	1506191.06	Картометрический метод	0.1	Закрепление отсутствует
387	390907.79	1506118.59	Картометрический метод	0.1	Закрепление отсутствует
388	391083.00	1505940.00	Картометрический метод	0.1	Закрепление отсутствует
389	391089.47	1505934.46	Картометрический метод	0.1	Закрепление отсутствует
390	391081.62	1505926.81	Картометрический метод	0.1	Закрепление отсутствует
391	391073.96	1505919.34	Картометрический метод	0.1	Закрепление отсутствует
392	391015.82	1505926.18	Картометрический метод	0.1	Закрепление отсутствует
393	391016.59	1505917.51	Картометрический метод	0.1	Закрепление отсутствует
394	391020.60	1505876.00	Картометрический метод	0.1	Закрепление отсутствует
395	391076.90	1505766.65	Картометрический метод	0.1	Закрепление отсутствует
396	391104.94	1505712.18	Картометрический метод	0.1	Закрепление отсутствует
397	391092.12	1505626.43	Картометрический метод	0.1	Закрепление отсутствует
398	391074.34	1505507.62	Картометрический метод	0.1	Закрепление отсутствует
399	391069.39	1505474.51	Картометрический метод	0.1	Закрепление отсутствует
400	391066.44	1505454.69	Картометрический метод	0.1	Закрепление отсутствует
401	391215.14	1505431.92	Картометрический метод	0.1	Закрепление отсутствует
402	391266.46	1505502.62	Картометрический метод	0.1	Закрепление отсутствует
403	391281.25	1505526.23	Картометрический метод	0.1	Закрепление отсутствует
404	391358.06	1505648.80	Картометрический метод	0.1	Закрепление отсутствует
405	391360.42	1505648.06	Картометрический метод	0.1	Закрепление отсутствует
406	391364.08	1505647.36	Картометрический метод	0.1	Закрепление отсутствует
407	391386.98	1505642.58	Картометрический метод	0.1	Закрепление отсутствует
408	391447.78	1505609.62	Картометрический метод	0.1	Закрепление отсутствует
409	391480.66	1505591.78	Картометрический метод	0.1	Закрепление отсутствует
410	391496.52	1505583.18	Картометрический метод	0.1	Закрепление отсутствует
411	391519.34	1505581.08	Картометрический метод	0.1	Закрепление отсутствует
412	391541.02	1505579.10	Картометрический метод	0.1	Закрепление отсутствует

413	391557.41	1505579.06	Картометрический метод	0.1	Закрепление отсутствует
414	391566.48	1505579.18	Картометрический метод	0.1	Закрепление отсутствует
415	391579.18	1505578.42	Картометрический метод	0.1	Закрепление отсутствует
416	391590.86	1505577.66	Картометрический метод	0.1	Закрепление отсутствует
417	391600.37	1505575.98	Картометрический метод	0.1	Закрепление отсутствует
418	391610.94	1505575.52	Картометрический метод	0.1	Закрепление отсутствует
419	391627.72	1505574.36	Картометрический метод	0.1	Закрепление отсутствует
420	391636.42	1505574.20	Картометрический метод	0.1	Закрепление отсутствует
421	391649.50	1505573.84	Картометрический метод	0.1	Закрепление отсутствует
422	391667.58	1505572.38	Картометрический метод	0.1	Закрепление отсутствует
423	391684.46	1505571.44	Картометрический метод	0.1	Закрепление отсутствует
424	391710.72	1505569.10	Картометрический метод	0.1	Закрепление отсутствует
425	391728.12	1505566.66	Картометрический метод	0.1	Закрепление отсутствует
426	391737.90	1505564.88	Картометрический метод	0.1	Закрепление отсутствует
427	391750.30	1505562.22	Картометрический метод	0.1	Закрепление отсутствует
428	391766.56	1505559.95	Картометрический метод	0.1	Закрепление отсутствует
429	391751.42	1505470.75	Картометрический метод	0.1	Закрепление отсутствует
430	391813.68	1505440.20	Картометрический метод	0.1	Закрепление отсутствует
431	391862.34	1505411.34	Картометрический метод	0.1	Закрепление отсутствует
432	391855.79	1505345.82	Картометрический метод	0.1	Закрепление отсутствует
433	391913.68	1505301.68	Картометрический метод	0.1	Закрепление отсутствует
434	391931.25	1505238.22	Картометрический метод	0.1	Закрепление отсутствует
435	391933.78	1505229.06	Картометрический метод	0.1	Закрепление отсутствует
436	391918.33	1505205.50	Картометрический метод	0.1	Закрепление отсутствует
437	391912.74	1505196.98	Картометрический метод	0.1	Закрепление отсутствует
438	391887.02	1505156.28	Картометрический метод	0.1	Закрепление отсутствует
439	391866.52	1505123.84	Картометрический метод	0.1	Закрепление отсутствует
440	391841.96	1505084.96	Картометрический метод	0.1	Закрепление отсутствует
441	391827.08	1505061.42	Картометрический метод	0.1	Закрепление отсутствует
442	391793.08	1505013.56	Картометрический метод	0.1	Закрепление отсутствует
443	391783.16	1504998.62	Картометрический метод	0.1	Закрепление отсутствует
444	391779.40	1504996.59	Картометрический метод	0.1	Закрепление отсутствует
445	391765.80	1504989.24	Картометрический метод	0.1	Закрепление отсутствует
446	391761.12	1504986.52	Картометрический метод	0.1	Закрепление отсутствует
447	391748.44	1504980.46	Картометрический метод	0.1	Закрепление отсутствует
448	391745.71	1504978.52	Картометрический метод	0.1	Закрепление отсутствует
449	391738.48	1504973.64	Картометрический метод	0.1	Закрепление отсутствует
450	391733.22	1504960.38	Картометрический метод	0.1	Закрепление отсутствует
451	391706.40	1504886.10	Картометрический метод	0.1	Закрепление отсутствует
452	391704.46	1504873.78	Картометрический метод	0.1	Закрепление отсутствует
453	391707.74	1504843.10	Картометрический метод	0.1	Закрепление отсутствует
454	391668.72	1504868.08	Картометрический метод	0.1	Закрепление отсутствует
455	391615.84	1504886.62	Картометрический метод	0.1	Закрепление отсутствует
456	391583.06	1504860.66	Картометрический метод	0.1	Закрепление отсутствует
457	391543.06	1504858.90	Картометрический метод	0.1	Закрепление отсутствует
458	391529.20	1504856.18	Картометрический метод	0.1	Закрепление отсутствует
459	391412.93	1504801.34	Картометрический метод	0.1	Закрепление отсутствует
460	391384.42	1504797.92	Картометрический метод	0.1	Закрепление отсутствует
461	391326.08	1504786.62	Картометрический метод	0.1	Закрепление отсутствует
462	391315.40	1504787.10	Картометрический метод	0.1	Закрепление отсутствует
463	391306.42	1504788.46	Картометрический метод	0.1	Закрепление отсутствует
464	391284.56	1504791.20	Картометрический метод	0.1	Закрепление отсутствует
465	391269.16	1504793.14	Картометрический метод	0.1	Закрепление отсутствует
466	391229.55	1504798.42	Картометрический метод	0.1	Закрепление отсутствует
467	391200.86	1504802.12	Картометрический метод	0.1	Закрепление отсутствует
468	391190.90	1504689.88	Картометрический метод	0.1	Закрепление отсутствует
469	391190.64	1504686.68	Картометрический метод	0.1	Закрепление отсутствует
470	391176.66	1504507.10	Картометрический метод	0.1	Закрепление отсутствует
471	391310.14	1504489.28	Картометрический метод	0.1	Закрепление отсутствует
472	391321.00	1504486.00	Картометрический метод	0.1	Закрепление отсутствует
473	391399.00	1504447.00	Картометрический метод	0.1	Закрепление отсутствует
474	391567.92	1504349.79	Картометрический метод	0.1	Закрепление отсутствует
475	391670.00	1504516.00	Картометрический метод	0.1	Закрепление отсутствует
476	391717.82	1504502.24	Картометрический метод	0.1	Закрепление отсутствует

477	391717.60	1504481.28	Картометрический метод	0.1	Закрепление отсутствует
478	391721.96	1504462.18	Картометрический метод	0.1	Закрепление отсутствует
479	391723.50	1504429.29	Картометрический метод	0.1	Закрепление отсутствует
480	391750.47	1503851.44	Картометрический метод	0.1	Закрепление отсутствует
481	391783.30	1503846.38	Картометрический метод	0.1	Закрепление отсутствует
482	391816.50	1503842.03	Картометрический метод	0.1	Закрепление отсутствует
483	391841.00	1503838.26	Картометрический метод	0.1	Закрепление отсутствует
484	391845.35	1503837.87	Картометрический метод	0.1	Закрепление отсутствует
485	391850.84	1503837.15	Картометрический метод	0.1	Закрепление отсутствует
486	391861.40	1503836.06	Картометрический метод	0.1	Закрепление отсутствует
487	391840.58	1503695.64	Картометрический метод	0.1	Закрепление отсутствует
488	391839.66	1503689.56	Картометрический метод	0.1	Закрепление отсутствует
489	391835.30	1503656.96	Картометрический метод	0.1	Закрепление отсутствует
490	391844.86	1503657.16	Картометрический метод	0.1	Закрепление отсутствует
491	391848.88	1503657.24	Картометрический метод	0.1	Закрепление отсутствует
492	391862.08	1503657.52	Картометрический метод	0.1	Закрепление отсутствует
493	392017.61	1503658.19	Картометрический метод	0.1	Закрепление отсутствует
494	392088.22	1503658.60	Картометрический метод	0.1	Закрепление отсутствует
495	392090.54	1503657.54	Картометрический метод	0.1	Закрепление отсутствует
496	392090.94	1503660.48	Картометрический метод	0.1	Закрепление отсутствует
497	392094.97	1503690.43	Картометрический метод	0.1	Закрепление отсутствует
498	392096.14	1503699.11	Картометрический метод	0.1	Закрепление отсутствует
499	392099.00	1503720.37	Картометрический метод	0.1	Закрепление отсутствует
500	392101.15	1503736.34	Картометрический метод	0.1	Закрепление отсутствует
501	392102.90	1503749.30	Картометрический метод	0.1	Закрепление отсутствует
502	392103.50	1503761.16	Картометрический метод	0.1	Закрепление отсутствует
503	392104.43	1503780.04	Картометрический метод	0.1	Закрепление отсутствует
504	392104.49	1503781.54	Картометрический метод	0.1	Закрепление отсутствует
505	392128.05	1503779.92	Картометрический метод	0.1	Закрепление отсутствует
506	392136.31	1503779.86	Картометрический метод	0.1	Закрепление отсутствует
507	392136.82	1503779.86	Картометрический метод	0.1	Закрепление отсутствует
508	392136.81	1503779.08	Картометрический метод	0.1	Закрепление отсутствует
509	392136.22	1503735.86	Картометрический метод	0.1	Закрепление отсутствует
510	392135.68	1503719.87	Картометрический метод	0.1	Закрепление отсутствует
511	392151.56	1503719.65	Картометрический метод	0.1	Закрепление отсутствует
512	392191.55	1503719.10	Картометрический метод	0.1	Закрепление отсутствует
513	392207.55	1503718.88	Картометрический метод	0.1	Закрепление отсутствует
514	392267.54	1503718.05	Картометрический метод	0.1	Закрепление отсутствует
515	392283.54	1503717.83	Картометрический метод	0.1	Закрепление отсутствует
516	392328.54	1503717.22	Картометрический метод	0.1	Закрепление отсутствует
517	392328.52	1503716.18	Картометрический метод	0.1	Закрепление отсутствует
518	392360.75	1503715.86	Картометрический метод	0.1	Закрепление отсутствует
519	392376.54	1503715.72	Картометрический метод	0.1	Закрепление отсутствует
520	392408.62	1503708.42	Картометрический метод	0.1	Закрепление отсутствует
521	392408.24	1503678.55	Картометрический метод	0.1	Закрепление отсутствует
522	392407.75	1503640.34	Картометрический метод	0.1	Закрепление отсутствует
523	392407.29	1503604.02	Картометрический метод	0.1	Закрепление отсутствует
524	392406.82	1503567.06	Картометрический метод	0.1	Закрепление отсутствует
525	392406.35	1503530.06	Картометрический метод	0.1	Закрепление отсутствует
526	392405.88	1503493.03	Картометрический метод	0.1	Закрепление отсутствует
527	392405.40	1503455.58	Картометрический метод	0.1	Закрепление отсутствует
528	392404.93	1503418.65	Картометрический метод	0.1	Закрепление отсутствует
529	392404.47	1503382.14	Картометрический метод	0.1	Закрепление отсутствует
530	392404.00	1503344.87	Картометрический метод	0.1	Закрепление отсутствует
531	392403.53	1503308.20	Картометрический метод	0.1	Закрепление отсутствует
532	392403.05	1503270.71	Картометрический метод	0.1	Закрепление отсутствует
533	392402.59	1503234.05	Картометрический метод	0.1	Закрепление отсутствует
534	392402.12	1503197.17	Картометрический метод	0.1	Закрепление отсутствует
535	392401.65	1503160.20	Картометрический метод	0.1	Закрепление отсутствует
536	392401.37	1503138.35	Картометрический метод	0.1	Закрепление отсутствует
537	392401.34	1503136.14	Картометрический метод	0.1	Закрепление отсутствует
1	392401.27	1503130.27	Картометрический метод	0.1	Закрепление отсутствует
За исключением					
1	392368.91	1503729.68	Картометрический метод	0.1	Закрепление отсутствует

2	392408.77	1503720.62	Картометрический метод	0.1	Закрепление отсутствует
3	392409.07	1503743.78	Картометрический метод	0.1	Закрепление отсутствует
4	392441.33	1503736.35	Картометрический метод	0.1	Закрепление отсутствует
5	392458.66	1503732.36	Картометрический метод	0.1	Закрепление отсутствует
6	392446.22	1503781.54	Картометрический метод	0.1	Закрепление отсутствует
7	392437.28	1503816.86	Картометрический метод	0.1	Закрепление отсутствует
8	392384.11	1503876.52	Картометрический метод	0.1	Закрепление отсутствует
9	392384.52	1503922.52	Картометрический метод	0.1	Закрепление отсутствует
10	392409.69	1503923.67	Картометрический метод	0.1	Закрепление отсутствует
11	392461.58	1504427.30	Картометрический метод	0.1	Закрепление отсутствует
12	392417.50	1504413.79	Картометрический метод	0.1	Закрепление отсутствует
13	392365.34	1504397.80	Картометрический метод	0.1	Закрепление отсутствует
14	392326.48	1504491.13	Картометрический метод	0.1	Закрепление отсутствует
15	392319.94	1504506.84	Картометрический метод	0.1	Закрепление отсутствует
16	392312.72	1504500.98	Картометрический метод	0.1	Закрепление отсутствует
17	392268.04	1504464.76	Картометрический метод	0.1	Закрепление отсутствует
18	392263.03	1504469.44	Картометрический метод	0.1	Закрепление отсутствует
19	392244.52	1504486.71	Картометрический метод	0.1	Закрепление отсутствует
20	392225.85	1504503.91	Картометрический метод	0.1	Закрепление отсутствует
21	392216.10	1504512.96	Картометрический метод	0.1	Закрепление отсутствует
22	392198.88	1504528.94	Картометрический метод	0.1	Закрепление отсутствует
23	392195.18	1504524.64	Картометрический метод	0.1	Закрепление отсутствует
24	392188.26	1504531.44	Картометрический метод	0.1	Закрепление отсутствует
25	392178.98	1504527.26	Картометрический метод	0.1	Закрепление отсутствует
26	392166.33	1504497.92	Картометрический метод	0.1	Закрепление отсутствует
27	392152.40	1504465.64	Картометрический метод	0.1	Закрепление отсутствует
28	392150.02	1504460.10	Картометрический метод	0.1	Закрепление отсутствует
29	392148.83	1504457.35	Картометрический метод	0.1	Закрепление отсутствует
30	392146.66	1504452.32	Картометрический метод	0.1	Закрепление отсутствует
31	392132.87	1504419.48	Картометрический метод	0.1	Закрепление отсутствует
32	392131.00	1504415.02	Картометрический метод	0.1	Закрепление отсутствует
33	392129.62	1504410.56	Картометрический метод	0.1	Закрепление отсутствует
34	392123.60	1504381.98	Картометрический метод	0.1	Закрепление отсутствует
35	392120.86	1504368.94	Картометрический метод	0.1	Закрепление отсутствует
36	392114.50	1504340.53	Картометрический метод	0.1	Закрепление отсутствует
37	392109.76	1504319.32	Картометрический метод	0.1	Закрепление отсутствует
38	392106.69	1504311.44	Картометрический метод	0.1	Закрепление отсутствует
39	392094.14	1504279.28	Картометрический метод	0.1	Закрепление отсутствует
40	392097.22	1504263.76	Картометрический метод	0.1	Закрепление отсутствует
41	392104.03	1504222.75	Картометрический метод	0.1	Закрепление отсутствует
42	392110.12	1504186.05	Картометрический метод	0.1	Закрепление отсутствует
43	392116.30	1504148.86	Картометрический метод	0.1	Закрепление отсутствует
44	392122.62	1504113.24	Картометрический метод	0.1	Закрепление отсутствует
45	392127.94	1504083.24	Картометрический метод	0.1	Закрепление отсутствует
46	392128.08	1504081.80	Картометрический метод	0.1	Закрепление отсутствует
47	392128.84	1504077.41	Картометрический метод	0.1	Закрепление отсутствует
48	392135.18	1504040.85	Картометрический метод	0.1	Закрепление отсутствует
49	392141.20	1504006.06	Картометрический метод	0.1	Закрепление отсутствует
50	392144.14	1503989.12	Картометрический метод	0.1	Закрепление отсутствует
51	392138.72	1503970.16	Картометрический метод	0.1	Закрепление отсутствует
52	392127.44	1503930.64	Картометрический метод	0.1	Закрепление отсутствует
53	392122.18	1503912.22	Картометрический метод	0.1	Закрепление отсутствует
54	392116.50	1503890.09	Картометрический метод	0.1	Закрепление отсутствует
55	392112.04	1503872.76	Картометрический метод	0.1	Закрепление отсутствует
56	392107.56	1503856.20	Картометрический метод	0.1	Закрепление отсутствует
57	392106.72	1503851.96	Картометрический метод	0.1	Закрепление отсутствует
58	392106.86	1503849.14	Картометрический метод	0.1	Закрепление отсутствует
59	392106.78	1503846.32	Картометрический метод	0.1	Закрепление отсутствует
60	392106.63	1503841.52	Картометрический метод	0.1	Закрепление отсутствует
61	392106.56	1503821.13	Картометрический метод	0.1	Закрепление отсутствует
62	392105.30	1503797.84	Картометрический метод	0.1	Закрепление отсутствует
63	392104.94	1503790.48	Картометрический метод	0.1	Закрепление отсутствует
64	392136.94	1503788.51	Картометрический метод	0.1	Закрепление отсутствует
65	392137.27	1503812.87	Картометрический метод	0.1	Закрепление отсутствует

66	392147.84	1503810.20	Картометрический метод	0.1	Закрепление отсутствует
67	392151.32	1503809.29	Картометрический метод	0.1	Закрепление отсутствует
68	392150.39	1503735.67	Картометрический метод	0.1	Закрепление отсутствует
69	392169.20	1503735.41	Картометрический метод	0.1	Закрепление отсутствует
70	392172.78	1503735.36	Картометрический метод	0.1	Закрепление отсутствует
71	392181.49	1503735.24	Картометрический метод	0.1	Закрепление отсутствует
72	392181.07	1503746.71	Картометрический метод	0.1	Закрепление отсутствует
73	392188.79	1503747.14	Картометрический метод	0.1	Закрепление отсутствует
74	392189.23	1503735.13	Картометрический метод	0.1	Закрепление отсутствует
75	392198.20	1503735.00	Картометрический метод	0.1	Закрепление отсутствует
76	392219.59	1503734.71	Картометрический метод	0.1	Закрепление отсутствует
77	392240.98	1503734.42	Картометрический метод	0.1	Закрепление отсутствует
78	392262.37	1503734.12	Картометрический метод	0.1	Закрепление отсутствует
79	392283.76	1503733.83	Картометрический метод	0.1	Закрепление отсутствует
80	392305.20	1503733.60	Картометрический метод	0.1	Закрепление отсутствует
81	392328.76	1503733.21	Картометрический метод	0.1	Закрепление отсутствует
82	392328.75	1503732.18	Картометрический метод	0.1	Закрепление отсутствует
83	392360.85	1503731.88	Картометрический метод	0.1	Закрепление отсутствует
1	392368.91	1503729.68	Картометрический метод	0.1	Закрепление отсутствует

Графическое описание границ с. Новоалексеевское представлено на листе 2.5.1. Карта границ населенных пунктов с. Новоалексеевское, п. Хрустальная графической части проекта Внесения изменений в Генеральный план муниципального округа Первоуральск.

Координаты границы поселка Канал

ОПИСАНИЕ МЕСТОПОЛОЖЕНИЯ ГРАНИЦ **Поселок Канал**		
(наименование объекта, местоположение границ которого описано (далее - объект))		
Раздел 1		
Сведения об объекте		
№ п/п	**Характеристики объекта**	**Описание характеристик**
1	**2**	**3**
1.	Местоположение объекта	Российская Федерация, Свердловская область, муниципальный округ Первоуральск, поселок Канал
2.	Площадь объекта	2383907 м²
3.	Иные характеристики объекта	-

Раздел 2					
Сведения о местоположении границ объекта					
1. Система координат МСК-66					
2. Сведения о характерных точках границ объекта					
Обозначение характерных точек границ	**Координаты, м**		**Метод определения координат характерной точки**	**Средняя квадратическая погрешность положения характерной точки (Mt), м**	**Описание обозначения точки на местности (при наличии)**
	X	**Y**			
1	**2**	**3**	**4**	**5**	**6**
1	390059.34	1506288.64	Картометрический метод	0.1	Закрепление отсутствует
2	390065.12	1506294.80	Картометрический метод	0.1	Закрепление отсутствует
3	390063.44	1506308.45	Картометрический метод	0.1	Закрепление отсутствует
4	390113.45	1506348.46	Картометрический метод	0.1	Закрепление отсутствует
5	390137.89	1506399.24	Картометрический метод	0.1	Закрепление отсутствует
6	390142.72	1506413.08	Картометрический метод	0.1	Закрепление отсутствует
7	390160.08	1506407.21	Картометрический метод	0.1	Закрепление отсутствует
8	390170.41	1506435.60	Картометрический метод	0.1	Закрепление отсутствует
9	390174.14	1506457.34	Картометрический метод	0.1	Закрепление отсутствует
10	390204.60	1506465.48	Картометрический метод	0.1	Закрепление отсутствует
11	390238.79	1506457.48	Картометрический метод	0.1	Закрепление отсутствует
12	390269.25	1506454.43	Картометрический метод	0.1	Закрепление отсутствует
13	390274.84	1506462.52	Картометрический метод	0.1	Закрепление отсутствует
14	390257.44	1506499.75	Картометрический метод	0.1	Закрепление отсутствует
15	390269.87	1506542.01	Картометрический метод	0.1	Закрепление отсутствует
16	390307.17	1506528.42	Картометрический метод	0.1	Закрепление отсутствует
17	390327.69	1506463.88	Картометрический метод	0.1	Закрепление отсутствует
18	390350.69	1506441.56	Картометрический метод	0.1	Закрепление отсутствует
19	390368.88	1506461.41	Картометрический метод	0.1	Закрепление отсутствует
20	390349.44	1506492.49	Картометрический метод	0.1	Закрепление отсутствует
21	390350.06	1506514.23	Картометрический метод	0.1	Закрепление отсутствует
22	390337.63	1506518.55	Картометрический метод	0.1	Закрепление отсутствует
23	390333.90	1506532.83	Картометрический метод	0.1	Закрепление отсутствует
24	390372.95	1506563.58	Картометрический метод	0.1	Закрепление отсутствует
25	390358.69	1506628.79	Картометрический метод	0.1	Закрепление отсутствует
26	390350.31	1506667.14	Картометрический метод	0.1	Закрепление отсутствует
27	390315.23	1506775.75	Картометрический метод	0.1	Закрепление отсутствует
28	390247.14	1506901.90	Картометрический метод	0.1	Закрепление отсутствует
29	390222.90	1506936.57	Картометрический метод	0.1	Закрепление отсутствует
30	390179.74	1507019.94	Картометрический метод	0.1	Закрепление отсутствует
31	390123.39	1507077.32	Картометрический метод	0.1	Закрепление отсутствует
32	390064.50	1507092.60	Картометрический метод	0.1	Закрепление отсутствует

33	390060.48	1507108.50	Картометрический метод	0.1	Закрепление отсутствует
34	390059.74	1507129.04	Картометрический метод	0.1	Закрепление отсутствует
35	390057.63	1507137.60	Картометрический метод	0.1	Закрепление отсутствует
36	390047.00	1507180.71	Картометрический метод	0.1	Закрепление отсутствует
37	390034.95	1507223.12	Картометрический метод	0.1	Закрепление отсутствует
38	390012.31	1507270.17	Картометрический метод	0.1	Закрепление отсутствует
39	389977.92	1507308.64	Картометрический метод	0.1	Закрепление отсутствует
40	389961.90	1507319.24	Картометрический метод	0.1	Закрепление отсутствует
41	389925.71	1507276.89	Картометрический метод	0.1	Закрепление отсутствует
42	389820.98	1507180.98	Картометрический метод	0.1	Закрепление отсутствует
43	389771.56	1507141.30	Картометрический метод	0.1	Закрепление отсутствует
44	389710.28	1507093.02	Картометрический метод	0.1	Закрепление отсутствует
45	389683.93	1507070.53	Картометрический метод	0.1	Закрепление отсутствует
46	389654.28	1507045.40	Картометрический метод	0.1	Закрепление отсутствует
47	389539.67	1506942.88	Картометрический метод	0.1	Закрепление отсутствует
48	389525.19	1506927.00	Картометрический метод	0.1	Закрепление отсутствует
49	389506.78	1506900.52	Картометрический метод	0.1	Закрепление отсутствует
50	389496.34	1506892.74	Картометрический метод	0.1	Закрепление отсутствует
51	389481.07	1506881.35	Картометрический метод	0.1	Закрепление отсутствует
52	389429.04	1506833.06	Картометрический метод	0.1	Закрепление отсутствует
53	389423.95	1506827.17	Картометрический метод	0.1	Закрепление отсутствует
54	389398.11	1506797.33	Картометрический метод	0.1	Закрепление отсутствует
55	389368.46	1506774.18	Картометрический метод	0.1	Закрепление отсутствует
56	389473.47	1506587.27	Картометрический метод	0.1	Закрепление отсутствует
57	389492.02	1506595.71	Картометрический метод	0.1	Закрепление отсутствует
58	389525.49	1506481.91	Картометрический метод	0.1	Закрепление отсутствует
59	389531.48	1506482.80	Картометрический метод	0.1	Закрепление отсутствует
60	389501.76	1506583.90	Картометрический метод	0.1	Закрепление отсутствует
61	389586.03	1506601.53	Картометрический метод	0.1	Закрепление отсутствует
62	389867.49	1506660.41	Картометрический метод	0.1	Закрепление отсутствует
63	389872.77	1506633.94	Картометрический метод	0.1	Закрепление отсутствует
64	389941.04	1506291.67	Картометрический метод	0.1	Закрепление отсутствует
65	389940.04	1506263.80	Картометрический метод	0.1	Закрепление отсутствует
66	389910.51	1506257.91	Картометрический метод	0.1	Закрепление отсутствует
67	389881.09	1506252.05	Картометрический метод	0.1	Закрепление отсутствует
68	389851.62	1506246.17	Картометрический метод	0.1	Закрепление отсутствует
69	389835.60	1506242.97	Картометрический метод	0.1	Закрепление отсутствует
70	389825.27	1506246.98	Картометрический метод	0.1	Закрепление отсутствует
71	389804.80	1506254.94	Картометрический метод	0.1	Закрепление отсутствует
72	389796.78	1506258.05	Картометрический метод	0.1	Закрепление отсутствует
73	389779.77	1506271.42	Картометрический метод	0.1	Закрепление отсутствует
74	389756.86	1506289.40	Картометрический метод	0.1	Закрепление отсутствует
75	389735.55	1506306.14	Картометрический метод	0.1	Закрепление отсутствует
76	389714.16	1506322.94	Картометрический метод	0.1	Закрепление отсутствует
77	389691.30	1506340.89	Картометрический метод	0.1	Закрепление отсутствует
78	389661.23	1506364.50	Картометрический метод	0.1	Закрепление отсутствует
79	389652.39	1506370.86	Картометрический метод	0.1	Закрепление отсутствует
80	389616.26	1506396.89	Картометрический метод	0.1	Закрепление отсутствует
81	389552.20	1506443.05	Картометрический метод	0.1	Закрепление отсутствует
82	389548.34	1506445.83	Картометрический метод	0.1	Закрепление отсутствует
83	389531.52	1506436.95	Картометрический метод	0.1	Закрепление отсутствует
84	389508.59	1506424.84	Картометрический метод	0.1	Закрепление отсутствует
85	389472.64	1506405.84	Картометрический метод	0.1	Закрепление отсутствует
86	389450.92	1506394.37	Картометрический метод	0.1	Закрепление отсутствует
87	389437.22	1506387.31	Картометрический метод	0.1	Закрепление отсутствует
88	389401.65	1506369.00	Картометрический метод	0.1	Закрепление отсутствует
89	389371.80	1506353.63	Картометрический метод	0.1	Закрепление отсутствует
90	389364.73	1506349.98	Картометрический метод	0.1	Закрепление отсутствует
91	389329.08	1506331.62	Картометрический метод	0.1	Закрепление отсутствует
92	389293.48	1506313.29	Картометрический метод	0.1	Закрепление отсутствует
93	389257.92	1506294.98	Картометрический метод	0.1	Закрепление отсутствует
94	389222.37	1506276.66	Картометрический метод	0.1	Закрепление отсутствует
95	389186.81	1506258.36	Картометрический метод	0.1	Закрепление отсутствует
96	389151.24	1506240.03	Картометрический метод	0.1	Закрепление отсутствует

97	389115.67	1506221.72	Картометрический метод	0.1	Закрепление отсутствует
98	389080.11	1506203.41	Картометрический метод	0.1	Закрепление отсутствует
99	389041.26	1506183.40	Картометрический метод	0.1	Закрепление отсутствует
100	388976.55	1506151.31	Картометрический метод	0.1	Закрепление отсутствует
101	388964.37	1506124.17	Картометрический метод	0.1	Закрепление отсутствует
102	388952.15	1506152.23	Картометрический метод	0.1	Закрепление отсутствует
103	388948.89	1506150.72	Картометрический метод	0.1	Закрепление отсутствует
104	388942.04	1506179.99	Картометрический метод	0.1	Закрепление отсутствует
105	388943.02	1506231.03	Картометрический метод	0.1	Закрепление отсутствует
106	388943.05	1506253.48	Картометрический метод	0.1	Закрепление отсутствует
107	388944.50	1506262.76	Картометрический метод	0.1	Закрепление отсутствует
108	388953.68	1506328.35	Картометрический метод	0.1	Закрепление отсутствует
109	388955.16	1506336.59	Картометрический метод	0.1	Закрепление отсутствует
110	388956.11	1506342.75	Картометрический метод	0.1	Закрепление отсутствует
111	388956.50	1506345.43	Картометрический метод	0.1	Закрепление отсутствует
112	388962.47	1506382.35	Картометрический метод	0.1	Закрепление отсутствует
113	388963.86	1506387.69	Картометрический метод	0.1	Закрепление отсутствует
114	388940.20	1506406.92	Картометрический метод	0.1	Закрепление отсутствует
115	388913.41	1506384.86	Картометрический метод	0.1	Закрепление отсутствует
116	388909.22	1506381.41	Картометрический метод	0.1	Закрепление отсутствует
117	388873.08	1506351.08	Картометрический метод	0.1	Закрепление отсутствует
118	388838.64	1506322.24	Картометрический метод	0.1	Закрепление отсутствует
119	388804.61	1506293.62	Картометрический метод	0.1	Закрепление отсутствует
120	388788.32	1506317.09	Картометрический метод	0.1	Закрепление отсутствует
121	388752.15	1506288.10	Картометрический метод	0.1	Закрепление отсутствует
122	388737.18	1506272.96	Картометрический метод	0.1	Закрепление отсутствует
123	388714.02	1506273.35	Картометрический метод	0.1	Закрепление отсутствует
124	388707.17	1506271.59	Картометрический метод	0.1	Закрепление отсутствует
125	388695.90	1506261.93	Картометрический метод	0.1	Закрепление отсутствует
126	388684.22	1506248.91	Картометрический метод	0.1	Закрепление отсутствует
127	388676.33	1506242.33	Картометрический метод	0.1	Закрепление отсутствует
128	388657.57	1506211.42	Картометрический метод	0.1	Закрепление отсутствует
129	388656.05	1506208.89	Картометрический метод	0.1	Закрепление отсутствует
130	388651.04	1506200.64	Картометрический метод	0.1	Закрепление отсутствует
131	388650.41	1506199.58	Картометрический метод	0.1	Закрепление отсутствует
132	388630.16	1506163.84	Картометрический метод	0.1	Закрепление отсутствует
133	388615.92	1506139.40	Картометрический метод	0.1	Закрепление отсутствует
134	388627.19	1506105.15	Картометрический метод	0.1	Закрепление отсутствует
135	388574.47	1506068.24	Картометрический метод	0.1	Закрепление отсутствует
136	388571.13	1506069.63	Картометрический метод	0.1	Закрепление отсутствует
137	388569.15	1506068.94	Картометрический метод	0.1	Закрепление отсутствует
138	388568.55	1506035.50	Картометрический метод	0.1	Закрепление отсутствует
139	388559.27	1506032.01	Картометрический метод	0.1	Закрепление отсутствует
140	388558.94	1506025.02	Картометрический метод	0.1	Закрепление отсутствует
141	388558.03	1506005.46	Картометрический метод	0.1	Закрепление отсутствует
142	388573.39	1505999.29	Картометрический метод	0.1	Закрепление отсутствует
143	388594.32	1506001.57	Картометрический метод	0.1	Закрепление отсутствует
144	388641.55	1505989.16	Картометрический метод	0.1	Закрепление отсутствует
145	388643.01	1505986.66	Картометрический метод	0.1	Закрепление отсутствует
146	388653.74	1505965.75	Картометрический метод	0.1	Закрепление отсутствует
147	388651.99	1505956.85	Картометрический метод	0.1	Закрепление отсутствует
148	388643.00	1505873.00	Картометрический метод	0.1	Закрепление отсутствует
149	388676.87	1505756.67	Картометрический метод	0.1	Закрепление отсутствует
150	388835.00	1505422.20	Картометрический метод	0.1	Закрепление отсутствует
151	388881.92	1505322.93	Картометрический метод	0.1	Закрепление отсутствует
152	388888.33	1505309.37	Картометрический метод	0.1	Закрепление отсутствует
153	389007.70	1505056.80	Картометрический метод	0.1	Закрепление отсутствует
154	389858.21	1505090.25	Картометрический метод	0.1	Закрепление отсутствует
155	389923.10	1505092.80	Картометрический метод	0.1	Закрепление отсутствует
156	389871.14	1504967.40	Картометрический метод	0.1	Закрепление отсутствует
157	389961.56	1504960.47	Картометрический метод	0.1	Закрепление отсутствует
158	390054.96	1504953.20	Картометрический метод	0.1	Закрепление отсутствует
159	390067.64	1504995.15	Картометрический метод	0.1	Закрепление отсутствует
160	390089.68	1505067.49	Картометрический метод	0.1	Закрепление отсутствует

161	390106.85	1505114.48	Картометрический метод	0.1	Закрепление отсутствует
162	390171.65	1505250.54	Картометрический метод	0.1	Закрепление отсутствует
163	390149.27	1505262.17	Картометрический метод	0.1	Закрепление отсутствует
164	390230.30	1505479.09	Картометрический метод	0.1	Закрепление отсутствует
165	390245.93	1505524.96	Картометрический метод	0.1	Закрепление отсутствует
166	390277.90	1505618.78	Картометрический метод	0.1	Закрепление отсутствует
167	390292.63	1505680.09	Картометрический метод	0.1	Закрепление отсутствует
168	390297.88	1505678.83	Картометрический метод	0.1	Закрепление отсутствует
169	390306.68	1505752.45	Картометрический метод	0.1	Закрепление отсутствует
170	390331.91	1505909.16	Картометрический метод	0.1	Закрепление отсутствует
171	390332.31	1505911.63	Картометрический метод	0.1	Закрепление отсутствует
172	390357.20	1506125.68	Картометрический метод	0.1	Закрепление отсутствует
173	390368.25	1506212.18	Картометрический метод	0.1	Закрепление отсутствует
174	390343.34	1506216.64	Картометрический метод	0.1	Закрепление отсутствует
175	390344.72	1506235.34	Картометрический метод	0.1	Закрепление отсутствует
176	390214.02	1506256.79	Картометрический метод	0.1	Закрепление отсутствует
177	390184.66	1506258.58	Картометрический метод	0.1	Закрепление отсутствует
178	390176.22	1506270.85	Картометрический метод	0.1	Закрепление отсутствует
179	390135.89	1506271.93	Картометрический метод	0.1	Закрепление отсутствует
180	390072.03	1506273.24	Картометрический метод	0.1	Закрепление отсутствует
181	390055.03	1506275.10	Картометрический метод	0.1	Закрепление отсутствует
182	390056.64	1506280.52	Картометрический метод	0.1	Закрепление отсутствует
1	390059.34	1506288.64	Картометрический метод	0.1	Закрепление отсутствует
За исключением					
1	388835.31	1505904.05	Картометрический метод	0.1	Закрепление отсутствует
2	388841.58	1505911.63	Картометрический метод	0.1	Закрепление отсутствует
3	388821.72	1505912.81	Картометрический метод	0.1	Закрепление отсутствует
4	388774.76	1505940.57	Картометрический метод	0.1	Закрепление отсутствует
5	388774.31	1505929.98	Картометрический метод	0.1	Закрепление отсутствует
1	388835.31	1505904.05	Картометрический метод	0.1	Закрепление отсутствует

Графическое описание границ п. Канал представлено на листе 2.5.2. Карта границ населенных пунктов д. Старые Решёты, п. Решёты, п. Канал, п. Флюс, д. Хомутовка графической части проекта Внесения изменений в Генеральный план муниципального округа Первоуральск.

Координаты границы деревни Старые Решёты

ОПИСАНИЕ МЕСТОПОЛОЖЕНИЯ ГРАНИЦ
Деревня Старые Решёты

(наименование объекта, местоположение границ которого описано (далее - объект))

Раздел 1

Сведения об объекте

№ п/п	Характеристики объекта	Описание характеристик
1	2	3
1.	Местоположение объекта	Российская Федерация, Свердловская область, муниципальный округ Первоуральск, деревня Старые Решёты
2.	Площадь объекта	4322569 м²
3.	Иные характеристики объекта	-

Раздел 2

Сведения о местоположении границ объекта

1. Система координат МСК-66

2. Сведения о характерных точках границ объекта

Обозначение характерных точек границ	Координаты, м		Метод определения координат характерной точки	Средняя квадратическая погрешность положения характерной точки (Mt), м	Описание обозначения точки на местности (при наличии)
	X	Y			
1	2	3	4	5	6
Контур 1					
1	392042.49	1513557.96	Картометрический метод	0.1	Закрепление отсутствует
2	392019.27	1513404.93	Картометрический метод	0.1	Закрепление отсутствует
3	392005.79	1513311.54	Картометрический метод	0.1	Закрепление отсутствует
4	391999.81	1513269.63	Картометрический метод	0.1	Закрепление отсутствует
5	391998.88	1513264.98	Картометрический метод	0.1	Закрепление отсутствует
6	392002.13	1513264.53	Картометрический метод	0.1	Закрепление отсутствует
7	392030.10	1513259.76	Картометрический метод	0.1	Закрепление отсутствует
8	392039.40	1513258.62	Картометрический метод	0.1	Закрепление отсутствует
9	392037.38	1513244.10	Картометрический метод	0.1	Закрепление отсутствует
10	392030.89	1513203.87	Картометрический метод	0.1	Закрепление отсутствует
11	392022.24	1513155.15	Картометрический метод	0.1	Закрепление отсутствует
12	392016.44	1513122.45	Картометрический метод	0.1	Закрепление отсутствует
13	392010.93	1513091.52	Картометрический метод	0.1	Закрепление отсутствует
14	391996.05	1513025.58	Картометрический метод	0.1	Закрепление отсутствует
15	391988.36	1513025.61	Картометрический метод	0.1	Закрепление отсутствует
16	391967.66	1513025.64	Картометрический метод	0.1	Закрепление отсутствует
17	391968.09	1513013.88	Картометрический метод	0.1	Закрепление отсутствует
18	391951.69	1513015.14	Картометрический метод	0.1	Закрепление отсутствует
19	391868.18	1512638.73	Картометрический метод	0.1	Закрепление отсутствует
20	391794.58	1512305.37	Картометрический метод	0.1	Закрепление отсутствует
21	391770.80	1512211.77	Картометрический метод	0.1	Закрепление отсутствует
22	391743.31	1512136.20	Картометрический метод	0.1	Закрепление отсутствует
23	391714.20	1512073.71	Картометрический метод	0.1	Закрепление отсутствует
24	391693.65	1512035.04	Картометрический метод	0.1	Закрепление отсутствует
25	391682.44	1512017.88	Картометрический метод	0.1	Закрепление отсутствует
26	391649.93	1511968.08	Картометрический метод	0.1	Закрепление отсутствует
27	391614.52	1511925.87	Картометрический метод	0.1	Закрепление отсутствует
28	391610.26	1511921.76	Картометрический метод	0.1	Закрепление отсутствует

29	391547.82	1511861.64	Картометрический метод	0.1	Закрепление отсутствует
30	391515.64	1511840.22	Картометрический метод	0.1	Закрепление отсутствует
31	391527.12	1511799.09	Картометрический метод	0.1	Закрепление отсутствует
32	391528.79	1511793.15	Картометрический метод	0.1	Закрепление отсутствует
33	391529.82	1511789.43	Картометрический метод	0.1	Закрепление отсутствует
34	391529.82	1511789.40	Картометрический метод	0.1	Закрепление отсутствует
35	391531.50	1511783.37	Картометрический метод	0.1	Закрепление отсутствует
36	391548.51	1511722.44	Картометрический метод	0.1	Закрепление отсутствует
37	391555.29	1511698.08	Картометрический метод	0.1	Закрепление отсутствует
38	391555.88	1511696.04	Картометрический метод	0.1	Закрепление отсутствует
39	391562.83	1511667.21	Картометрический метод	0.1	Закрепление отсутствует
40	391566.54	1511649.09	Картометрический метод	0.1	Закрепление отсутствует
41	391578.48	1511599.80	Картометрический метод	0.1	Закрепление отсутствует
42	391582.61	1511582.73	Картометрический метод	0.1	Закрепление отсутствует
43	391582.62	1511582.73	Картометрический метод	0.1	Закрепление отсутствует
44	391592.79	1511586.12	Картометрический метод	0.1	Закрепление отсутствует
45	391606.26	1511577.06	Картометрический метод	0.1	Закрепление отсутствует
46	391618.75	1511556.00	Картометрический метод	0.1	Закрепление отсутствует
47	391621.97	1511553.09	Картометрический метод	0.1	Закрепление отсутствует
48	391642.43	1511530.50	Картометрический метод	0.1	Закрепление отсутствует
49	391649.93	1511518.53	Картометрический метод	0.1	Закрепление отсутствует
50	391659.81	1511497.83	Картометрический метод	0.1	Закрепление отсутствует
51	391668.62	1511481.60	Картометрический метод	0.1	Закрепление отсутствует
52	391678.06	1511462.70	Картометрический метод	0.1	Закрепление отсутствует
53	391671.06	1511459.37	Картометрический метод	0.1	Закрепление отсутствует
54	391666.73	1511458.35	Картометрический метод	0.1	Закрепление отсутствует
55	391670.30	1511435.85	Картометрический метод	0.1	Закрепление отсутствует
56	391672.25	1511420.01	Картометрический метод	0.1	Закрепление отсутствует
57	391683.12	1511399.31	Картометрический метод	0.1	Закрепление отсутствует
58	391696.20	1511384.79	Картометрический метод	0.1	Закрепление отсутствует
59	391703.18	1511375.19	Картометрический метод	0.1	Закрепление отсутствует
60	391704.56	1511373.54	Картометрический метод	0.1	Закрепление отсутствует
61	391707.82	1511369.67	Картометрический метод	0.1	Закрепление отсутствует
62	391716.24	1511367.93	Картометрический метод	0.1	Закрепление отсутствует
63	391731.68	1511364.45	Картометрический метод	0.1	Закрепление отсутствует
64	391739.48	1511362.71	Картометрический метод	0.1	Закрепление отсутствует
65	391744.45	1511362.05	Картометрический метод	0.1	Закрепление отсутствует
66	391755.17	1511360.67	Картометрический метод	0.1	Закрепление отсутствует
67	391785.13	1511353.83	Картометрический метод	0.1	Закрепление отсутствует
68	391794.88	1511351.61	Картометрический метод	0.1	Закрепление отсутствует
69	391794.88	1511351.61	Картометрический метод	0.1	Закрепление отсутствует
70	391807.56	1511348.73	Картометрический метод	0.1	Закрепление отсутствует
71	391820.24	1511345.85	Картометрический метод	0.1	Закрепление отсутствует
72	391853.06	1511340.03	Картометрический метод	0.1	Закрепление отсутствует
73	391861.44	1511338.20	Картометрический метод	0.1	Закрепление отсутствует
74	391864.98	1511337.42	Картометрический метод	0.1	Закрепление отсутствует
75	391869.68	1511336.49	Картометрический метод	0.1	Закрепление отсутствует
76	391873.97	1511335.62	Картометрический метод	0.1	Закрепление отсутствует
77	391898.38	1511330.73	Картометрический метод	0.1	Закрепление отсутствует
78	391930.06	1511323.65	Картометрический метод	0.1	Закрепление отсутствует
79	391917.75	1511344.80	Картометрический метод	0.1	Закрепление отсутствует
80	391933.80	1511338.08	Картометрический метод	0.1	Закрепление отсутствует
81	391939.67	1511330.88	Картометрический метод	0.1	Закрепление отсутствует
82	391943.38	1511334.06	Картометрический метод	0.1	Закрепление отсутствует
83	391999.74	1511308.95	Картометрический метод	0.1	Закрепление отсутствует
84	392010.11	1511306.07	Картометрический метод	0.1	Закрепление отсутствует
85	392012.18	1511305.68	Картометрический метод	0.1	Закрепление отсутствует
86	392032.56	1511301.81	Картометрический метод	0.1	Закрепление отсутствует
87	392032.85	1511301.75	Картометрический метод	0.1	Закрепление отсутствует
88	392051.14	1511298.30	Картометрический метод	0.1	Закрепление отсутствует
89	392060.66	1511296.47	Картометрический метод	0.1	Закрепление отсутствует
90	392074.67	1511293.50	Картометрический метод	0.1	Закрепление отсутствует
91	392077.55	1511292.90	Картометрический метод	0.1	Закрепление отсутствует
92	392077.56	1511292.90	Картометрический метод	0.1	Закрепление отсутствует

93	392087.77	1511440.62	Картометрический метод	0.1	Закрепление отсутствует
94	392109.29	1511516.28	Картометрический метод	0.1	Закрепление отсутствует
95	392119.17	1511529.18	Картометрический метод	0.1	Закрепление отсутствует
96	392124.80	1511536.53	Картометрический метод	0.1	Закрепление отсутствует
97	392143.29	1511560.68	Картометрический метод	0.1	Закрепление отсутствует
98	392155.08	1511593.32	Картометрический метод	0.1	Закрепление отсутствует
99	392160.69	1511637.39	Картометрический метод	0.1	Закрепление отсутствует
100	392162.36	1511650.44	Картометрический метод	0.1	Закрепление отсутствует
101	392168.82	1511657.79	Картометрический метод	0.1	Закрепление отсутствует
102	392172.18	1511661.57	Картометрический метод	0.1	Закрепление отсутствует
103	392217.58	1511713.05	Картометрический метод	0.1	Закрепление отсутствует
104	392221.68	1511717.70	Картометрический метод	0.1	Закрепление отсутствует
105	392296.63	1511802.66	Картометрический метод	0.1	Закрепление отсутствует
106	392298.24	1511804.46	Картометрический метод	0.1	Закрепление отсутствует
107	392325.41	1511835.27	Картометрический метод	0.1	Закрепление отсутствует
108	392343.00	1511855.22	Картометрический метод	0.1	Закрепление отсутствует
109	392456.50	1511964.39	Картометрический метод	0.1	Закрепление отсутствует
110	392468.75	1511973.99	Картометрический метод	0.1	Закрепление отсутствует
111	392468.95	1511974.35	Картометрический метод	0.1	Закрепление отсутствует
112	392472.41	1511980.26	Картометрический метод	0.1	Закрепление отсутствует
113	392479.89	1511993.10	Картометрический метод	0.1	Закрепление отсутствует
114	392480.95	1511994.96	Картометрический метод	0.1	Закрепление отсутствует
115	392496.80	1512139.02	Картометрический метод	0.1	Закрепление отсутствует
116	392496.58	1512140.82	Картометрический метод	0.1	Закрепление отсутствует
117	392496.68	1512141.69	Картометрический метод	0.1	Закрепление отсутствует
118	392496.17	1512188.61	Картометрический метод	0.1	Закрепление отсутствует
119	392496.17	1512189.33	Картометрический метод	0.1	Закрепление отсутствует
120	392495.77	1512224.61	Картометрический метод	0.1	Закрепление отсутствует
121	392495.24	1512272.67	Картометрический метод	0.1	Закрепление отсутствует
122	392495.18	1512279.15	Картометрический метод	0.1	Закрепление отсутствует
123	392532.88	1512283.74	Картометрический метод	0.1	Закрепление отсутствует
124	392529.64	1512290.97	Картометрический метод	0.1	Закрепление отсутствует
125	392514.76	1512324.39	Картометрический метод	0.1	Закрепление отсутствует
126	392504.20	1512348.06	Картометрический метод	0.1	Закрепление отсутствует
127	392496.98	1512364.20	Картометрический метод	0.1	Закрепление отсутствует
128	392481.94	1512397.95	Картометрический метод	0.1	Закрепление отсутствует
129	392482.17	1512401.82	Картометрический метод	0.1	Закрепление отсутствует
130	392482.49	1512407.07	Картометрический метод	0.1	Закрепление отсутствует
131	392482.49	1512407.07	Картометрический метод	0.1	Закрепление отсутствует
132	392482.47	1512420.24	Картометрический метод	0.1	Закрепление отсутствует
133	392464.75	1512464.49	Картометрический метод	0.1	Закрепление отсутствует
134	392399.76	1512547.29	Картометрический метод	0.1	Закрепление отсутствует
135	392395.69	1512547.89	Картометрический метод	0.1	Закрепление отсутствует
136	392392.31	1512552.30	Картометрический метод	0.1	Закрепление отсутствует
137	392378.95	1512569.70	Картометрический метод	0.1	Закрепление отсутствует
138	392360.72	1512567.48	Картометрический метод	0.1	Закрепление отсутствует
139	392344.53	1512555.24	Картометрический метод	0.1	Закрепление отсутствует
140	392339.60	1512556.02	Картометрический метод	0.1	Закрепление отсутствует
141	392322.76	1512543.21	Картометрический метод	0.1	Закрепление отсутствует
142	392302.69	1512541.98	Картометрический метод	0.1	Закрепление отсутствует
143	392300.08	1512563.22	Картометрический метод	0.1	Закрепление отсутствует
144	392231.18	1512552.15	Картометрический метод	0.1	Закрепление отсутствует
145	392219.77	1512575.10	Картометрический метод	0.1	Закрепление отсутствует
146	392215.61	1512601.50	Картометрический метод	0.1	Закрепление отсутствует
147	392212.94	1512632.46	Картометрический метод	0.1	Закрепление отсутствует
148	392198.22	1512636.54	Картометрический метод	0.1	Закрепление отсутствует
149	392198.48	1512660.18	Картометрический метод	0.1	Закрепление отсутствует
150	392195.04	1512666.78	Картометрический метод	0.1	Закрепление отсутствует
151	392195.13	1512696.06	Картометрический метод	0.1	Закрепление отсутствует
152	392190.48	1512696.15	Картометрический метод	0.1	Закрепление отсутствует
153	392190.93	1512701.82	Картометрический метод	0.1	Закрепление отсутствует
154	392194.50	1512723.66	Картометрический метод	0.1	Закрепление отсутствует
155	392191.62	1512741.54	Картометрический метод	0.1	Закрепление отсутствует
156	392173.25	1512742.62	Картометрический метод	0.1	Закрепление отсутствует

157	392180.44	1512790.05	Картометрический метод	0.1	Закрепление отсутствует
158	392183.60	1512834.81	Картометрический метод	0.1	Закрепление отсутствует
159	392185.14	1512871.83	Картометрический метод	0.1	Закрепление отсутствует
160	392182.32	1512907.50	Картометрический метод	0.1	Закрепление отсутствует
161	392181.66	1512932.64	Картометрический метод	0.1	Закрепление отсутствует
162	392198.89	1512952.05	Картометрический метод	0.1	Закрепление отсутствует
163	392213.38	1512967.11	Картометрический метод	0.1	Закрепление отсутствует
164	392216.83	1512994.20	Картометрический метод	0.1	Закрепление отсутствует
165	392217.21	1513026.78	Картометрический метод	0.1	Закрепление отсутствует
166	392215.56	1513066.56	Картометрический метод	0.1	Закрепление отсутствует
167	392217.98	1513088.94	Картометрический метод	0.1	Закрепление отсутствует
168	392214.93	1513105.26	Картометрический метод	0.1	Закрепление отсутствует
169	392217.50	1513119.15	Картометрический метод	0.1	Закрепление отсутствует
170	392236.61	1513135.83	Картометрический метод	0.1	Закрепление отсутствует
171	392248.55	1513144.80	Картометрический метод	0.1	Закрепление отсутствует
172	392231.26	1513174.38	Картометрический метод	0.1	Закрепление отсутствует
173	392199.21	1513197.36	Картометрический метод	0.1	Закрепление отсутствует
174	392185.45	1513226.40	Картометрический метод	0.1	Закрепление отсутствует
175	392183.14	1513239.33	Картометрический метод	0.1	Закрепление отсутствует
176	392178.38	1513265.91	Картометрический метод	0.1	Закрепление отсутствует
177	392174.31	1513295.61	Картометрический метод	0.1	Закрепление отсутствует
178	392154.90	1513290.93	Картометрический метод	0.1	Закрепление отсутствует
179	392147.58	1513306.38	Картометрический метод	0.1	Закрепление отсутствует
180	392126.79	1513327.29	Картометрический метод	0.1	Закрепление отсутствует
181	392141.89	1513341.69	Картометрический метод	0.1	Закрепление отсутствует
182	392128.83	1513357.35	Картометрический метод	0.1	Закрепление отсутствует
183	392062.85	1513424.67	Картометрический метод	0.1	Закрепление отсутствует
184	392053.37	1513550.37	Картометрический метод	0.1	Закрепление отсутствует
185	392047.43	1513554.54	Картометрический метод	0.1	Закрепление отсутствует
1	392042.49	1513557.96	Картометрический метод	0.1	Закрепление отсутствует
Контур 2					
1	392542.23	1511959.35	Картометрический метод	0.1	Закрепление отсутствует
2	392495.76	1511890.32	Картометрический метод	0.1	Закрепление отсутствует
3	392483.08	1511871.51	Картометрический метод	0.1	Закрепление отсутствует
4	392407.97	1511794.05	Картометрический метод	0.1	Закрепление отсутствует
5	392337.60	1511721.27	Картометрический метод	0.1	Закрепление отсутствует
6	392331.82	1511715.30	Картометрический метод	0.1	Закрепление отсутствует
7	392321.66	1511704.95	Картометрический метод	0.1	Закрепление отсутствует
8	392303.43	1511686.41	Картометрический метод	0.1	Закрепление отсутствует
9	392293.06	1511673.12	Картометрический метод	0.1	Закрепление отсутствует
10	392291.22	1511670.75	Картометрический метод	0.1	Закрепление отсутствует
11	392280.51	1511657.28	Картометрический метод	0.1	Закрепление отсутствует
12	392276.40	1511652.12	Картометрический метод	0.1	Закрепление отсутствует
13	392265.07	1511636.43	Картометрический метод	0.1	Закрепление отсутствует
14	392254.02	1511619.90	Картометрический метод	0.1	Закрепление отсутствует
15	392240.66	1511595.45	Картометрический метод	0.1	Закрепление отсутствует
16	392233.74	1511584.92	Картометрический метод	0.1	Закрепление отсутствует
17	392227.91	1511576.04	Картометрический метод	0.1	Закрепление отсутствует
18	392231.79	1511570.85	Картометрический метод	0.1	Закрепление отсутствует
19	392257.19	1511527.11	Картометрический метод	0.1	Закрепление отсутствует
20	392271.86	1511484.48	Картометрический метод	0.1	Закрепление отсутствует
21	392280.62	1511444.97	Картометрический метод	0.1	Закрепление отсутствует
22	392285.69	1511404.89	Картометрический метод	0.1	Закрепление отсутствует
23	392286.25	1511349.84	Картометрический метод	0.1	Закрепление отсутствует
24	392284.85	1511276.19	Картометрический метод	0.1	Закрепление отсутствует
25	392277.98	1511278.14	Картометрический метод	0.1	Закрепление отсутствует
26	392277.24	1511298.15	Картометрический метод	0.1	Закрепление отсутствует
27	392278.49	1511351.16	Картометрический метод	0.1	Закрепление отсутствует
28	392277.81	1511388.48	Картометрический метод	0.1	Закрепление отсутствует
29	392273.31	1511432.76	Картометрический метод	0.1	Закрепление отсутствует
30	392270.16	1511445.84	Картометрический метод	0.1	Закрепление отсутствует
31	392265.41	1511464.71	Картометрический метод	0.1	Закрепление отсутствует
32	392262.15	1511477.37	Картометрический метод	0.1	Закрепление отсутствует
33	392260.27	1511480.37	Картометрический метод	0.1	Закрепление отсутствует

34	392251.13	1511500.53	Картометрический метод	0.1	Закрепление отсутствует
35	392227.62	1511538.33	Картометрический метод	0.1	Закрепление отсутствует
36	392220.23	1511564.37	Картометрический метод	0.1	Закрепление отсутствует
37	392212.97	1511546.01	Картометрический метод	0.1	Закрепление отсутствует
38	392207.87	1511555.01	Картометрический метод	0.1	Закрепление отсутствует
39	392168.94	1511537.07	Картометрический метод	0.1	Закрепление отсутствует
40	392166.25	1511529.24	Картометрический метод	0.1	Закрепление отсутствует
41	392168.67	1511524.86	Картометрический метод	0.1	Закрепление отсутствует
42	392161.75	1511515.62	Картометрический метод	0.1	Закрепление отсутствует
43	392167.88	1511503.47	Картометрический метод	0.1	Закрепление отсутствует
44	392178.01	1511508.00	Картометрический метод	0.1	Закрепление отсутствует
45	392183.49	1511510.55	Картометрический метод	0.1	Закрепление отсутствует
46	392202.42	1511519.31	Картометрический метод	0.1	Закрепление отсутствует
47	392201.95	1511518.14	Картометрический метод	0.1	Закрепление отсутствует
48	392184.41	1511473.74	Картометрический метод	0.1	Закрепление отсутствует
49	392181.52	1511458.56	Картометрический метод	0.1	Закрепление отсутствует
50	392178.96	1511445.00	Картометрический метод	0.1	Закрепление отсутствует
51	392174.95	1511423.88	Картометрический метод	0.1	Закрепление отсутствует
52	392172.86	1511412.84	Картометрический метод	0.1	Закрепление отсутствует
53	392165.83	1511424.63	Картометрический метод	0.1	Закрепление отсутствует
54	392139.76	1511415.81	Картометрический метод	0.1	Закрепление отсутствует
55	392142.75	1511395.26	Картометрический метод	0.1	Закрепление отсутствует
56	392144.38	1511380.50	Картометрический метод	0.1	Закрепление отсутствует
57	392146.69	1511361.66	Картометрический метод	0.1	Закрепление отсутствует
58	392161.75	1511364.42	Картометрический метод	0.1	Закрепление отсутствует
59	392158.55	1511380.92	Картометрический метод	0.1	Закрепление отсутствует
60	392167.43	1511384.19	Картометрический метод	0.1	Закрепление отсутствует
61	392164.10	1511366.61	Картометрический метод	0.1	Закрепление отсутствует
62	392163.81	1511351.76	Картометрический метод	0.1	Закрепление отсутствует
63	392163.39	1511329.26	Картометрический метод	0.1	Закрепление отсутствует
64	392162.89	1511302.62	Картометрический метод	0.1	Закрепление отсутствует
65	392162.42	1511278.08	Картометрический метод	0.1	Закрепление отсутствует
66	392163.23	1511262.57	Картометрический метод	0.1	Закрепление отсутствует
67	392163.80	1511251.68	Картометрический метод	0.1	Закрепление отсутствует
68	392165.07	1511236.80	Картометрический метод	0.1	Закрепление отсутствует
69	392166.39	1511221.29	Картометрический метод	0.1	Закрепление отсутствует
70	392167.57	1511211.60	Картометрический метод	0.1	Закрепление отсутствует
71	392169.72	1511202.63	Картометрический метод	0.1	Закрепление отсутствует
72	392176.85	1511172.75	Картометрический метод	0.1	Закрепление отсутствует
73	392185.47	1511138.97	Картометрический метод	0.1	Закрепление отсутствует
74	392185.74	1511137.89	Картометрический метод	0.1	Закрепление отсутствует
75	392185.74	1511137.89	Картометрический метод	0.1	Закрепление отсутствует
76	392194.97	1511105.97	Картометрический метод	0.1	Закрепление отсутствует
77	392195.44	1511104.29	Картометрический метод	0.1	Закрепление отсутствует
78	392195.44	1511104.29	Картометрический метод	0.1	Закрепление отсутствует
79	392195.44	1511104.29	Картометрический метод	0.1	Закрепление отсутствует
80	392201.58	1511085.12	Картометрический метод	0.1	Закрепление отсутствует
81	392202.69	1511081.97	Картометрический метод	0.1	Закрепление отсутствует
82	392211.38	1511057.31	Картометрический метод	0.1	Закрепление отсутствует
83	392212.33	1511054.58	Картометрический метод	0.1	Закрепление отсутствует
84	392221.16	1511031.93	Картометрический метод	0.1	Закрепление отсутствует
85	392221.81	1511030.25	Картометрический метод	0.1	Закрепление отсутствует
86	392229.11	1511006.88	Картометрический метод	0.1	Закрепление отсутствует
87	392230.20	1511003.94	Картометрический метод	0.1	Закрепление отсутствует
88	392231.00	1511001.84	Картометрический метод	0.1	Закрепление отсутствует
89	392275.02	1510882.71	Картометрический метод	0.1	Закрепление отсутствует
90	392280.80	1510867.80	Картометрический метод	0.1	Закрепление отсутствует
91	392316.42	1510844.04	Картометрический метод	0.1	Закрепление отсутствует
92	392334.29	1510855.83	Картометрический метод	0.1	Закрепление отсутствует
93	392368.56	1510876.89	Картометрический метод	0.1	Закрепление отсутствует
94	392367.84	1510878.81	Картометрический метод	0.1	Закрепление отсутствует
95	392369.46	1510879.77	Картометрический метод	0.1	Закрепление отсутствует
96	392372.34	1510879.77	Картометрический метод	0.1	Закрепление отсутствует
97	392382.42	1510860.15	Картометрический метод	0.1	Закрепление отсутствует

98	392414.99	1510865.07	Картометрический метод	0.1	Закрепление отсутствует
99	392429.95	1510848.06	Картометрический метод	0.1	Закрепление отсутствует
100	392434.94	1510852.17	Картометрический метод	0.1	Закрепление отсутствует
101	392451.36	1510826.22	Картометрический метод	0.1	Закрепление отсутствует
102	392508.66	1510860.81	Картометрический метод	0.1	Закрепление отсутствует
103	392499.70	1510876.05	Картометрический метод	0.1	Закрепление отсутствует
104	392452.14	1510965.69	Картометрический метод	0.1	Закрепление отсутствует
105	392371.71	1511126.55	Картометрический метод	0.1	Закрепление отсутствует
106	392296.31	1511279.13	Картометрический метод	0.1	Закрепление отсутствует
107	392303.66	1511282.25	Картометрический метод	0.1	Закрепление отсутствует
108	392308.25	1511284.23	Картометрический метод	0.1	Закрепление отсутствует
109	392314.98	1511287.77	Картометрический метод	0.1	Закрепление отсутствует
110	392325.50	1511292.57	Картометрический метод	0.1	Закрепление отсутствует
111	392356.45	1511308.59	Картометрический метод	0.1	Закрепление отсутствует
112	392373.30	1511316.03	Картометрический метод	0.1	Закрепление отсутствует
113	392457.82	1511357.13	Картометрический метод	0.1	Закрепление отсутствует
114	392460.74	1511358.63	Картометрический метод	0.1	Закрепление отсутствует
115	392743.00	1511495.88	Картометрический метод	0.1	Закрепление отсутствует
116	392673.05	1511669.16	Картометрический метод	0.1	Закрепление отсутствует
117	392670.30	1511675.94	Картометрический метод	0.1	Закрепление отсутствует
1	392542.23	1511959.35	Картометрический метод	0.1	Закрепление отсутствует
Контур 3					
1	390699.87	1516389.03	Картометрический метод	0.1	Закрепление отсутствует
2	390667.92	1516375.17	Картометрический метод	0.1	Закрепление отсутствует
3	390654.80	1516365.72	Картометрический метод	0.1	Закрепление отсутствует
4	390592.63	1516317.99	Картометрический метод	0.1	Закрепление отсутствует
5	390533.83	1516270.80	Картометрический метод	0.1	Закрепление отсутствует
6	390550.79	1516020.45	Картометрический метод	0.1	Закрепление отсутствует
7	390550.80	1516020.30	Картометрический метод	0.1	Закрепление отсутствует
8	390565.49	1515798.84	Картометрический метод	0.1	Закрепление отсутствует
9	390595.63	1515583.68	Картометрический метод	0.1	Закрепление отсутствует
10	390614.82	1515450.00	Картометрический метод	0.1	Закрепление отсутствует
11	390635.72	1515329.25	Картометрический метод	0.1	Закрепление отсутствует
12	390646.63	1515271.29	Картометрический метод	0.1	Закрепление отсутствует
13	390646.71	1515270.87	Картометрический метод	0.1	Закрепление отсутствует
14	390678.98	1515095.76	Картометрический метод	0.1	Закрепление отсутствует
15	390703.32	1514977.35	Картометрический метод	0.1	Закрепление отсутствует
16	390703.38	1514977.08	Картометрический метод	0.1	Закрепление отсутствует
17	390745.74	1514768.34	Картометрический метод	0.1	Закрепление отсутствует
18	390784.83	1514624.34	Картометрический метод	0.1	Закрепление отсутствует
19	390800.69	1514579.49	Картометрический метод	0.1	Закрепление отсутствует
20	390801.00	1514578.59	Картометрический метод	0.1	Закрепление отсутствует
21	390842.94	1514456.49	Картометрический метод	0.1	Закрепление отсутствует
22	390880.38	1514348.94	Картометрический метод	0.1	Закрепление отсутствует
23	390882.69	1514341.47	Картометрический метод	0.1	Закрепление отсутствует
24	390916.71	1514216.07	Картометрический метод	0.1	Закрепление отсутствует
25	390978.06	1514017.59	Картометрический метод	0.1	Закрепление отсутствует
26	391097.58	1513644.42	Картометрический метод	0.1	Закрепление отсутствует
27	391115.76	1513591.02	Картометрический метод	0.1	Закрепление отсутствует
28	391184.16	1513390.11	Картометрический метод	0.1	Закрепление отсутствует
29	391216.47	1513299.66	Картометрический метод	0.1	Закрепление отсутствует
30	391216.47	1513299.63	Картометрический метод	0.1	Закрепление отсутствует
31	391219.45	1513291.26	Картометрический метод	0.1	Закрепление отсутствует
32	391219.71	1513290.57	Картометрический метод	0.1	Закрепление отсутствует
33	391246.69	1513213.38	Картометрический метод	0.1	Закрепление отсутствует
34	391247.36	1513211.43	Картометрический метод	0.1	Закрепление отсутствует
35	391298.32	1513056.51	Картометрический метод	0.1	Закрепление отсутствует
36	391316.54	1513024.68	Картометрический метод	0.1	Закрепление отсутствует
37	391324.02	1513008.81	Картометрический метод	0.1	Закрепление отсутствует
38	391360.39	1512912.90	Картометрический метод	0.1	Закрепление отсутствует
39	391363.59	1512903.18	Картометрический метод	0.1	Закрепление отсутствует
40	391382.82	1512833.97	Картометрический метод	0.1	Закрепление отсутствует
41	391418.82	1512737.01	Картометрический метод	0.1	Закрепление отсутствует
42	391455.17	1512639.90	Картометрический метод	0.1	Закрепление отсутствует

43	391458.33	1512630.06	Картометрический метод	0.1	Закрепление отсутствует
44	391526.81	1512378.36	Картометрический метод	0.1	Закрепление отсутствует
45	391528.31	1512372.18	Картометрический метод	0.1	Закрепление отсутствует
46	391578.78	1512133.86	Картометрический метод	0.1	Закрепление отсутствует
47	391580.07	1512126.57	Картометрический метод	0.1	Закрепление отсутствует
48	391591.43	1512047.46	Картометрический метод	0.1	Закрепление отсутствует
49	391591.49	1512047.16	Картометрический метод	0.1	Закрепление отсутствует
50	391597.39	1512005.04	Картометрический метод	0.1	Закрепление отсутствует
51	391616.76	1512024.63	Картометрический метод	0.1	Закрепление отсутствует
52	391642.51	1512060.60	Картометрический метод	0.1	Закрепление отсутствует
53	391668.35	1512105.21	Картометрический метод	0.1	Закрепление отсутствует
54	391685.72	1512141.30	Картометрический метод	0.1	Закрепление отсутствует
55	391701.39	1512177.87	Картометрический метод	0.1	Закрепление отсутствует
56	391707.74	1512175.92	Картометрический метод	0.1	Закрепление отсутствует
57	391720.47	1512207.72	Картометрический метод	0.1	Закрепление отсутствует
58	391725.50	1512363.63	Картометрический метод	0.1	Закрепление отсутствует
59	391778.06	1512728.19	Картометрический метод	0.1	Закрепление отсутствует
60	391799.25	1512725.34	Картометрический метод	0.1	Закрепление отсутствует
61	391810.75	1512780.39	Картометрический метод	0.1	Закрепление отсутствует
62	391853.46	1512772.35	Картометрический метод	0.1	Закрепление отсутствует
63	391886.99	1512923.10	Картометрический метод	0.1	Закрепление отсутствует
64	391881.51	1512923.91	Картометрический метод	0.1	Закрепление отсутствует
65	391922.61	1513112.49	Картометрический метод	0.1	Закрепление отсутствует
66	391894.44	1513117.59	Картометрический метод	0.1	Закрепление отсутствует
67	391910.04	1513195.92	Картометрический метод	0.1	Закрепление отсутствует
68	391913.69	1513222.62	Картометрический метод	0.1	Закрепление отсутствует
69	391875.54	1513260.87	Картометрический метод	0.1	Закрепление отсутствует
70	391859.55	1513298.76	Картометрический метод	0.1	Закрепление отсутствует
71	391851.62	1513318.17	Картометрический метод	0.1	Закрепление отсутствует
72	391839.07	1513362.57	Картометрический метод	0.1	Закрепление отсутствует
73	391831.85	1513404.93	Картометрический метод	0.1	Закрепление отсутствует
74	391829.93	1513453.14	Картометрический метод	0.1	Закрепление отсутствует
75	391834.89	1513503.54	Картометрический метод	0.1	Закрепление отсутствует
76	391844.81	1513559.31	Картометрический метод	0.1	Закрепление отсутствует
77	391853.02	1513591.26	Картометрический метод	0.1	Закрепление отсутствует
78	391866.72	1513663.29	Картометрический метод	0.1	Закрепление отсутствует
79	391874.76	1513725.24	Картометрический метод	0.1	Закрепление отсутствует
80	391874.55	1513754.25	Картометрический метод	0.1	Закрепление отсутствует
81	391866.81	1513786.77	Картометрический метод	0.1	Закрепление отсутствует
82	391842.82	1513840.44	Картометрический метод	0.1	Закрепление отсутствует
83	391820.38	1513900.56	Картометрический метод	0.1	Закрепление отсутствует
84	391805.18	1513951.11	Картометрический метод	0.1	Закрепление отсутствует
85	391796.48	1513989.15	Картометрический метод	0.1	Закрепление отсутствует
86	391785.23	1514071.38	Картометрический метод	0.1	Закрепление отсутствует
87	391778.07	1514127.54	Картометрический метод	0.1	Закрепление отсутствует
88	391768.98	1514169.36	Картометрический метод	0.1	Закрепление отсутствует
89	391741.50	1514265.72	Картометрический метод	0.1	Закрепление отсутствует
90	391729.47	1514302.38	Картометрический метод	0.1	Закрепление отсутствует
91	391714.74	1514332.41	Картометрический метод	0.1	Закрепление отсутствует
92	391686.60	1514376.09	Картометрический метод	0.1	Закрепление отсутствует
93	391656.24	1514417.25	Картометрический метод	0.1	Закрепление отсутствует
94	391620.52	1514478.51	Картометрический метод	0.1	Закрепление отсутствует
95	391598.60	1514523.78	Картометрический метод	0.1	Закрепление отсутствует
96	391562.01	1514608.08	Картометрический метод	0.1	Закрепление отсутствует
97	391540.31	1514654.97	Картометрический метод	0.1	Закрепление отсутствует
98	391523.10	1514696.40	Картометрический метод	0.1	Закрепление отсутствует
99	391511.70	1514730.75	Картометрический метод	0.1	Закрепление отсутствует
100	391501.91	1514783.58	Картометрический метод	0.1	Закрепление отсутствует
101	391497.80	1514876.58	Картометрический метод	0.1	Закрепление отсутствует
102	391486.44	1514970.21	Картометрический метод	0.1	Закрепление отсутствует
103	391482.96	1515008.13	Картометрический метод	0.1	Закрепление отсутствует
104	391481.97	1515037.98	Картометрический метод	0.1	Закрепление отсутствует
105	391484.12	1515074.40	Картометрический метод	0.1	Закрепление отсутствует
106	391495.77	1515121.89	Картометрический метод	0.1	Закрепление отсутствует

107	391510.38	1515162.51	Картометрический метод	0.1	Закрепление отсутствует
108	391519.80	1515183.03	Картометрический метод	0.1	Закрепление отсутствует
109	391536.17	1515230.22	Картометрический метод	0.1	Закрепление отсутствует
110	391555.38	1515298.23	Картометрический метод	0.1	Закрепление отсутствует
111	391576.47	1515364.05	Картометрический метод	0.1	Закрепление отсутствует
112	391581.72	1515379.80	Картометрический метод	0.1	Закрепление отсутствует
113	391584.01	1515409.65	Картометрический метод	0.1	Закрепление отсутствует
114	391581.36	1515431.97	Картометрический метод	0.1	Закрепление отсутствует
115	391567.98	1515480.42	Картометрический метод	0.1	Закрепление отсутствует
116	391553.63	1515532.86	Картометрический метод	0.1	Закрепление отсутствует
117	391545.39	1515586.71	Картометрический метод	0.1	Закрепление отсутствует
118	391541.07	1515639.00	Картометрический метод	0.1	Закрепление отсутствует
119	391538.13	1515716.13	Картометрический метод	0.1	Закрепление отсутствует
120	391533.99	1515791.70	Картометрический метод	0.1	Закрепление отсутствует
121	391529.72	1515900.06	Картометрический метод	0.1	Закрепление отсутствует
122	391526.40	1515952.77	Картометрический метод	0.1	Закрепление отсутствует
123	391514.61	1516005.60	Картометрический метод	0.1	Закрепление отсутствует
124	391508.01	1516041.90	Картометрический метод	0.1	Закрепление отсутствует
125	391504.37	1516081.02	Картометрический метод	0.1	Закрепление отсутствует
126	391504.31	1516119.54	Картометрический метод	0.1	Закрепление отсутствует
127	391499.76	1516142.43	Картометрический метод	0.1	Закрепление отсутствует
128	391496.94	1516148.97	Картометрический метод	0.1	Закрепление отсутствует
129	391487.76	1516155.63	Картометрический метод	0.1	Закрепление отсутствует
130	391470.86	1516183.83	Картометрический метод	0.1	Закрепление отсутствует
131	391458.36	1516198.44	Картометрический метод	0.1	Закрепление отсутствует
132	391442.72	1516211.58	Картометрический метод	0.1	Закрепление отсутствует
133	391425.98	1516221.54	Картометрический метод	0.1	Закрепление отсутствует
134	391401.15	1516231.59	Картометрический метод	0.1	Закрепление отсутствует
135	391356.82	1516245.45	Картометрический метод	0.1	Закрепление отсутствует
136	391332.23	1516253.16	Картометрический метод	0.1	Закрепление отсутствует
137	391308.36	1516261.47	Картометрический метод	0.1	Закрепление отсутствует
138	391294.43	1516266.84	Картометрический метод	0.1	Закрепление отсутствует
139	391266.41	1516279.29	Картометрический метод	0.1	Закрепление отсутствует
140	391240.17	1516293.57	Картометрический метод	0.1	Закрепление отсутствует
141	391219.08	1516307.10	Картометрический метод	0.1	Закрепление отсутствует
142	391198.00	1516322.70	Картометрический метод	0.1	Закрепление отсутствует
143	391179.11	1516338.84	Картометрический метод	0.1	Закрепление отсутствует
144	391163.24	1516354.14	Картометрический метод	0.1	Закрепление отсутствует
145	391146.18	1516372.71	Картометрический метод	0.1	Закрепление отсутствует
146	391141.27	1516378.77	Картометрический метод	0.1	Закрепление отсутствует
147	391117.97	1516378.29	Картометрический метод	0.1	Закрепление отсутствует
148	391035.38	1516378.05	Картометрический метод	0.1	Закрепление отсутствует
149	390961.55	1516379.07	Картометрический метод	0.1	Закрепление отсутствует
150	390882.41	1516381.11	Картометрический метод	0.1	Закрепление отсутствует
151	390813.87	1516381.32	Картометрический метод	0.1	Закрепление отсутствует
152	390749.69	1516385.40	Картометрический метод	0.1	Закрепление отсутствует
1	390699.87	1516389.03	Картометрический метод	0.1	Закрепление отсутствует

Графическое описание границ д. Старые Решёты представлено на листе 2.5.2. Карта границ населенных пунктов д. Старые Решёты, п. Решёты, п. Канал, п. Флюс, д. Хомутовка графической части проекта Внесения изменений в Генеральный план муниципального округа Первоуральск.

Координаты границы поселка Хрустальная

ОПИСАНИЕ МЕСТОПОЛОЖЕНИЯ ГРАНИЦ **Поселок Хрустальная**		
(наименование объекта, местоположение границ которого описано (далее - объект))		
Раздел 1		
Сведения об объекте		
№ п/п	**Характеристики объекта**	**Описание характеристик**
1	**2**	**3**
1.	Местоположение объекта	Российская Федерация, Свердловская область, муниципальный округ Первоуральск, поселок Хрустальная
2.	Площадь объекта	2344177 м²
3.	Иные характеристики объекта	-

Раздел 2					
Сведения о местоположении границ объекта					
1. Система координат МСК-66					
2. Сведения о характерных точках границ объекта					
Обозначение характерных точек границ	**Координаты, м**		**Метод определения координат характерной точки**	**Средняя квадратическая погрешность положения характерной точки (Mt), м**	**Описание обозначения точки на местности (при наличии)**
	X	**Y**			
1	**2**	**3**	**4**	**5**	**6**
Контур 1					
1	391984.24	1508034.34	Картометрический метод	0.1	Закрепление отсутствует
2	392025.06	1508019.09	Картометрический метод	0.1	Закрепление отсутствует
3	392015.34	1507995.45	Картометрический метод	0.1	Закрепление отсутствует
4	391975.35	1508010.61	Картометрический метод	0.1	Закрепление отсутствует
1	391984.24	1508034.34	Картометрический метод	0.1	Закрепление отсутствует
Контур 2					
1	392158.24	1508105.52	Картометрический метод	0.1	Закрепление отсутствует
2	392183.04	1508102.69	Картометрический метод	0.1	Закрепление отсутствует
3	392179.07	1508053.03	Картометрический метод	0.1	Закрепление отсутствует
4	392154.09	1508055.26	Картометрический метод	0.1	Закрепление отсутствует
1	392158.24	1508105.52	Картометрический метод	0.1	Закрепление отсутствует
Контур 3					
1	392067.75	1508252.66	Картометрический метод	0.1	Закрепление отсутствует
2	392078.83	1508249.24	Картометрический метод	0.1	Закрепление отсутствует
3	392078.61	1508248.51	Картометрический метод	0.1	Закрепление отсутствует
4	392076.35	1508241.19	Картометрический метод	0.1	Закрепление отсутствует
5	392071.78	1508226.64	Картометрический метод	0.1	Закрепление отсутствует
6	392071.73	1508224.44	Картометрический метод	0.1	Закрепление отсутствует
7	392062.63	1508198.09	Картометрический метод	0.1	Закрепление отсутствует
8	392062.96	1508197.94	Картометрический метод	0.1	Закрепление отсутствует
9	392055.31	1508175.31	Картометрический метод	0.1	Закрепление отсутствует
10	392054.28	1508172.69	Картометрический метод	0.1	Закрепление отсутствует
11	392052.93	1508168.45	Картометрический метод	0.1	Закрепление отсутствует
12	392049.27	1508157.71	Картометрический метод	0.1	Закрепление отсутствует
13	392047.30	1508151.70	Картометрический метод	0.1	Закрепление отсутствует
14	392039.40	1508130.99	Картометрический метод	0.1	Закрепление отсутствует
15	392040.64	1508130.50	Картометрический метод	0.1	Закрепление отсутствует
16	392039.16	1508126.66	Картометрический метод	0.1	Закрепление отсутствует

17	392000.13	1508139.71	Картометрический метод	0.1	Закрепление отсутствует
18	392009.33	1508166.22	Картометрический метод	0.1	Закрепление отсутствует
19	392005.20	1508167.81	Картометрический метод	0.1	Закрепление отсутствует
20	392012.83	1508190.62	Картометрический метод	0.1	Закрепление отсутствует
21	392008.53	1508192.17	Картометрический метод	0.1	Закрепление отсутствует
22	392025.00	1508212.43	Картометрический метод	0.1	Закрепление отсутствует
23	392042.88	1508205.56	Картометрический метод	0.1	Закрепление отсутствует
24	392051.29	1508230.03	Картометрический метод	0.1	Закрепление отсутствует
25	392066.29	1508252.50	Картометрический метод	0.1	Закрепление отсутствует
26	392067.61	1508252.14	Картометрический метод	0.1	Закрепление отсутствует
1	392067.75	1508252.66	Картометрический метод	0.1	Закрепление отсутствует
Контур 4					
1	392134.35	1508276.72	Картометрический метод	0.1	Закрепление отсутствует
2	392160.33	1508270.13	Картометрический метод	0.1	Закрепление отсутствует
3	392169.14	1508268.09	Картометрический метод	0.1	Закрепление отсутствует
4	392163.84	1508234.30	Картометрический метод	0.1	Закрепление отсутствует
5	392163.41	1508222.92	Картометрический метод	0.1	Закрепление отсутствует
6	392161.71	1508214.59	Картометрический метод	0.1	Закрепление отсутствует
7	392156.95	1508193.88	Картометрический метод	0.1	Закрепление отсутствует
8	392156.48	1508192.21	Картометрический метод	0.1	Закрепление отсутствует
9	392153.08	1508193.21	Картометрический метод	0.1	Закрепление отсутствует
10	392150.73	1508193.94	Картометрический метод	0.1	Закрепление отсутствует
11	392148.32	1508194.65	Картометрический метод	0.1	Закрепление отсутствует
12	392120.07	1508204.07	Картометрический метод	0.1	Закрепление отсутствует
13	392116.42	1508194.61	Картометрический метод	0.1	Закрепление отсутствует
14	392115.72	1508194.77	Картометрический метод	0.1	Закрепление отсутствует
15	392113.50	1508185.50	Картометрический метод	0.1	Закрепление отсутствует
16	392111.55	1508180.19	Картометрический метод	0.1	Закрепление отсутствует
17	392110.17	1508174.18	Картометрический метод	0.1	Закрепление отсутствует
18	392109.65	1508171.92	Картометрический метод	0.1	Закрепление отсутствует
19	392113.90	1508171.65	Картометрический метод	0.1	Закрепление отсутствует
20	392116.61	1508171.34	Картометрический метод	0.1	Закрепление отсутствует
21	392118.47	1508171.01	Картометрический метод	0.1	Закрепление отсутствует
22	392123.86	1508169.67	Картометрический метод	0.1	Закрепление отсутствует
23	392131.17	1508167.59	Картометрический метод	0.1	Закрепление отсутствует
24	392133.18	1508167.29	Картометрический метод	0.1	Закрепление отсутствует
25	392153.46	1508159.48	Картометрический метод	0.1	Закрепление отсутствует
26	392146.05	1508112.45	Картометрический метод	0.1	Закрепление отсутствует
27	392140.05	1508112.57	Картометрический метод	0.1	Закрепление отсутствует
28	392072.62	1508129.34	Картометрический метод	0.1	Закрепление отсутствует
29	392060.16	1508132.06	Картометрический метод	0.1	Закрепление отсутствует
30	392052.47	1508133.10	Картометрический метод	0.1	Закрепление отсутствует
31	392048.54	1508138.04	Картометрический метод	0.1	Закрепление отсутствует
32	392064.87	1508173.14	Картометрический метод	0.1	Закрепление отсутствует
33	392082.44	1508220.14	Картометрический метод	0.1	Закрепление отсутствует
34	392092.76	1508246.19	Картометрический метод	0.1	Закрепление отсутствует
35	392099.85	1508243.75	Картометрический метод	0.1	Закрепление отсутствует
36	392103.96	1508261.29	Картометрический метод	0.1	Закрепление отсутствует
37	392127.51	1508254.64	Картометрический метод	0.1	Закрепление отсутствует
38	392132.60	1508270.83	Картометрический метод	0.1	Закрепление отсутствует
1	392134.35	1508276.72	Картометрический метод	0.1	Закрепление отсутствует
Контур 5					
1	392918.85	1508810.47	Картометрический метод	0.1	Закрепление отсутствует
2	392917.98	1508807.85	Картометрический метод	0.1	Закрепление отсутствует
3	392869.33	1508659.98	Картометрический метод	0.1	Закрепление отсутствует
4	392968.04	1508659.19	Картометрический метод	0.1	Закрепление отсутствует
5	392968.67	1508610.42	Картометрический метод	0.1	Закрепление отсутствует
6	392967.62	1508584.37	Картометрический метод	0.1	Закрепление отсутствует
7	392966.42	1508554.39	Картометрический метод	0.1	Закрепление отсутствует
8	392966.18	1508553.63	Картометрический метод	0.1	Закрепление отсутствует
9	392973.04	1508536.28	Картометрический метод	0.1	Закрепление отсутствует
10	392970.31	1508534.02	Картометрический метод	0.1	Закрепление отсутствует
11	392966.20	1508533.41	Картометрический метод	0.1	Закрепление отсутствует
12	392927.89	1508527.71	Картометрический метод	0.1	Закрепление отсутствует

13	392927.61	1508527.55	Картометрический метод	0.1	Закрепление отсутствует
14	392921.29	1508523.62	Картометрический метод	0.1	Закрепление отсутствует
15	392851.52	1508512.67	Картометрический метод	0.1	Закрепление отсутствует
16	392825.41	1508458.17	Картометрический метод	0.1	Закрепление отсутствует
17	392935.92	1508485.86	Картометрический метод	0.1	Закрепление отсутствует
18	392940.78	1508466.58	Картометрический метод	0.1	Закрепление отсутствует
19	392939.00	1508460.85	Картометрический метод	0.1	Закрепление отсутствует
20	392878.52	1508445.75	Картометрический метод	0.1	Закрепление отсутствует
21	392819.58	1508430.96	Картометрический метод	0.1	Закрепление отсутствует
22	392816.03	1508414.61	Картометрический метод	0.1	Закрепление отсутствует
23	392823.53	1508416.81	Картометрический метод	0.1	Закрепление отсутствует
24	392865.28	1508426.90	Картометрический метод	0.1	Закрепление отсутствует
25	392881.22	1508431.87	Картометрический метод	0.1	Закрепление отсутствует
26	392885.47	1508410.68	Картометрический метод	0.1	Закрепление отсутствует
27	392854.33	1508403.27	Картометрический метод	0.1	Закрепление отсутствует
28	392811.12	1508391.25	Картометрический метод	0.1	Закрепление отсутствует
29	392804.76	1508350.26	Картометрический метод	0.1	Закрепление отсутствует
30	392863.08	1508364.71	Картометрический метод	0.1	Закрепление отсутствует
31	392873.15	1508321.98	Картометрический метод	0.1	Закрепление отсутствует
32	392873.76	1508280.50	Картометрический метод	0.1	Закрепление отсутствует
33	392874.15	1508275.35	Картометрический метод	0.1	Закрепление отсутствует
34	392879.79	1508271.63	Картометрический метод	0.1	Закрепление отсутствует
35	392881.65	1508270.41	Картометрический метод	0.1	Закрепление отсутствует
36	392909.25	1508252.02	Картометрический метод	0.1	Закрепление отсутствует
37	392939.64	1508231.73	Картометрический метод	0.1	Закрепление отсутствует
38	392968.62	1508212.52	Картометрический метод	0.1	Закрепление отсутствует
39	392986.05	1508201.11	Картометрический метод	0.1	Закрепление отсутствует
40	392993.90	1508195.87	Картометрический метод	0.1	Закрепление отсутствует
41	392996.93	1508193.82	Картометрический метод	0.1	Закрепление отсутствует
42	393000.75	1508191.35	Картометрический метод	0.1	Закрепление отсутствует
43	393016.05	1508181.26	Картометрический метод	0.1	Закрепление отсутствует
44	393017.85	1508180.83	Картометрический метод	0.1	Закрепление отсутствует
45	393020.95	1508180.01	Картометрический метод	0.1	Закрепление отсутствует
46	393021.41	1508179.91	Картометрический метод	0.1	Закрепление отсутствует
47	393022.72	1508179.58	Картометрический метод	0.1	Закрепление отсутствует
48	393022.64	1508179.24	Картометрический метод	0.1	Закрепление отсутствует
49	393022.14	1508177.11	Картометрический метод	0.1	Закрепление отсутствует
50	393031.20	1508171.10	Картометрический метод	0.1	Закрепление отсутствует
51	393034.72	1508168.78	Картометрический метод	0.1	Закрепление отсутствует
52	393040.72	1508142.61	Картометрический метод	0.1	Закрепление отсутствует
53	393042.07	1508136.70	Картометрический метод	0.1	Закрепление отсутствует
54	393050.63	1508099.24	Картометрический метод	0.1	Закрепление отсутствует
55	393054.98	1508080.36	Картометрический метод	0.1	Закрепление отсутствует
56	393058.35	1508065.57	Картометрический метод	0.1	Закрепление отсутствует
57	393062.55	1508042.02	Картометрический метод	0.1	Закрепление отсутствует
58	393070.95	1508010.67	Картометрический метод	0.1	Закрепление отсутствует
59	393077.71	1508006.16	Картометрический метод	0.1	Закрепление отсутствует
60	393085.65	1508000.85	Картометрический метод	0.1	Закрепление отсутствует
61	393100.22	1507991.27	Картометрический метод	0.1	Закрепление отсутствует
62	393119.86	1507978.13	Картометрический метод	0.1	Закрепление отсутствует
63	393230.04	1507905.14	Картометрический метод	0.1	Закрепление отсутствует
64	393240.10	1507898.49	Картометрический метод	0.1	Закрепление отсутствует
65	393248.34	1507893.03	Картометрический метод	0.1	Закрепление отсутствует
66	393315.96	1507848.20	Картометрический метод	0.1	Закрепление отсутствует
67	393316.72	1507847.71	Картометрический метод	0.1	Закрепление отсутствует
68	393321.08	1507844.84	Картометрический метод	0.1	Закрепление отсутствует
69	393361.48	1507818.03	Картометрический метод	0.1	Закрепление отсутствует
70	393391.22	1507798.27	Картометрический метод	0.1	Закрепление отсутствует
71	393418.42	1507780.21	Картометрический метод	0.1	Закрепление отсутствует
72	393452.10	1507757.85	Картометрический метод	0.1	Закрепление отсутствует
73	393464.47	1507766.91	Картометрический метод	0.1	Закрепление отсутствует
74	393512.85	1507802.48	Картометрический метод	0.1	Закрепление отсутствует
75	393583.13	1507785.76	Картометрический метод	0.1	Закрепление отсутствует
76	393635.85	1507744.25	Картометрический метод	0.1	Закрепление отсутствует

77	393685.73	1507704.97	Картометрический метод	0.1	Закрепление отсутствует
78	393671.31	1507683.34	Картометрический метод	0.1	Закрепление отсутствует
79	393677.49	1507676.21	Картометрический метод	0.1	Закрепление отсутствует
80	393708.07	1507655.10	Картометрический метод	0.1	Закрепление отсутствует
81	393717.89	1507661.63	Картометрический метод	0.1	Закрепление отсутствует
82	393720.08	1507691.12	Картометрический метод	0.1	Закрепление отсутствует
83	393732.09	1507711.86	Картометрический метод	0.1	Закрепление отсутствует
84	393744.10	1507719.52	Картометрический метод	0.1	Закрепление отсутствует
85	393758.30	1507715.15	Картометрический метод	0.1	Закрепление отсутствует
86	393768.77	1507701.83	Картометрический метод	0.1	Закрепление отсутствует
87	393743.41	1507614.41	Картометрический метод	0.1	Закрепление отсутствует
88	393693.66	1507446.63	Картометрический метод	0.1	Закрепление отсутствует
89	393687.19	1507422.75	Картометрический метод	0.1	Закрепление отсутствует
90	393689.14	1507422.08	Картометрический метод	0.1	Закрепление отсутствует
91	393695.99	1507447.03	Картометрический метод	0.1	Закрепление отсутствует
92	393702.74	1507468.59	Картометрический метод	0.1	Закрепление отсутствует
93	393714.48	1507458.16	Картометрический метод	0.1	Закрепление отсутствует
94	393727.82	1507443.98	Картометрический метод	0.1	Закрепление отсутствует
95	393737.97	1507441.81	Картометрический метод	0.1	Закрепление отсутствует
96	393770.71	1507444.22	Картометрический метод	0.1	Закрепление отсутствует
97	393774.70	1507468.14	Картометрический метод	0.1	Закрепление отсутствует
98	393764.50	1507471.03	Картометрический метод	0.1	Закрепление отсутствует
99	393756.49	1507477.47	Картометрический метод	0.1	Закрепление отсутствует
100	393761.64	1507514.89	Картометрический метод	0.1	Закрепление отсутствует
101	393767.58	1507560.76	Картометрический метод	0.1	Закрепление отсутствует
102	393773.05	1507599.53	Картометрический метод	0.1	Закрепление отсутствует
103	393773.05	1507609.35	Картометрический метод	0.1	Закрепление отсутствует
104	393764.31	1507617.55	Картометрический метод	0.1	Закрепление отсутствует
105	393748.58	1507625.39	Картометрический метод	0.1	Закрепление отсутствует
106	393758.62	1507660.96	Картометрический метод	0.1	Закрепление отсутствует
107	393770.85	1507701.61	Картометрический метод	0.1	Закрепление отсутствует
108	393776.77	1507700.91	Картометрический метод	0.1	Закрепление отсутствует
109	393803.66	1507707.71	Картометрический метод	0.1	Закрепление отсутствует
110	393837.72	1507714.51	Картометрический метод	0.1	Закрепление отсутствует
111	393850.12	1507680.72	Картометрический метод	0.1	Закрепление отсутствует
112	393842.81	1507657.54	Картометрический метод	0.1	Закрепление отсутствует
113	393841.84	1507647.96	Картометрический метод	0.1	Закрепление отсутствует
114	393845.16	1507632.65	Картометрический метод	0.1	Закрепление отсутствует
115	393848.00	1507628.53	Картометрический метод	0.1	Закрепление отсутствует
116	393839.54	1507608.83	Картометрический метод	0.1	Закрепление отсутствует
117	393791.85	1507447.09	Картометрический метод	0.1	Закрепление отсутствует
118	393781.02	1507417.17	Картометрический метод	0.1	Закрепление отсутствует
119	393762.17	1507358.21	Картометрический метод	0.1	Закрепление отсутствует
120	393765.98	1507356.99	Картометрический метод	0.1	Закрепление отсутствует
121	393784.79	1507415.83	Картометрический метод	0.1	Закрепление отсутствует
122	393796.35	1507445.69	Картометрический метод	0.1	Закрепление отсутствует
123	393843.32	1507607.49	Картометрический метод	0.1	Закрепление отсутствует
124	393850.60	1507624.72	Картометрический метод	0.1	Закрепление отсутствует
125	393855.88	1507617.04	Картометрический метод	0.1	Закрепление отсутствует
126	393864.16	1507604.96	Картометрический метод	0.1	Закрепление отсутствует
127	393884.54	1507565.22	Картометрический метод	0.1	Закрепление отсутствует
128	393889.86	1507542.40	Картометрический метод	0.1	Закрепление отсутствует
129	393890.47	1507513.76	Картометрический метод	0.1	Закрепление отсутствует
130	393880.87	1507486.44	Картометрический метод	0.1	Закрепление отсутствует
131	393860.00	1507400.24	Картометрический метод	0.1	Закрепление отсутствует
132	393898.44	1507373.19	Картометрический метод	0.1	Закрепление отсутствует
133	393910.79	1507351.32	Картометрический метод	0.1	Закрепление отсутствует
134	393936.05	1507321.40	Картометрический метод	0.1	Закрепление отсутствует
135	393955.02	1507306.09	Картометрический метод	0.1	Закрепление отсутствует
136	393968.25	1507299.56	Картометрический метод	0.1	Закрепление отсутствует
137	393999.80	1507301.33	Картометрический метод	0.1	Закрепление отсутствует
138	394020.17	1507290.17	Картометрический метод	0.1	Закрепление отсутствует
139	394009.03	1507262.32	Картометрический метод	0.1	Закрепление отсутствует
140	393998.52	1507256.95	Картометрический метод	0.1	Закрепление отсутствует

141	393970.89	1507256.19	Картометрический метод	0.1	Закрепление отсутствует
142	393953.99	1507253.48	Картометрический метод	0.1	Закрепление отсутствует
143	393944.23	1507247.96	Картометрический метод	0.1	Закрепление отсутствует
144	393933.63	1507248.29	Картометрический метод	0.1	Закрепление отсутствует
145	393897.56	1507262.81	Картометрический метод	0.1	Закрепление отсутствует
146	393830.38	1507284.25	Картометрический метод	0.1	Закрепление отсутствует
147	393794.49	1507305.57	Картометрический метод	0.1	Закрепление отсутствует
148	393758.02	1507332.07	Картометрический метод	0.1	Закрепление отсутствует
149	393738.05	1507351.05	Картометрический метод	0.1	Закрепление отсутствует
150	393730.41	1507363.89	Картометрический метод	0.1	Закрепление отсутствует
151	393723.62	1507381.30	Картометрический метод	0.1	Закрепление отсутствует
152	393714.29	1507391.46	Картометрический метод	0.1	Закрепление отсутствует
153	393691.95	1507406.65	Картометрический метод	0.1	Закрепление отсутствует
154	393684.29	1507412.56	Картометрический метод	0.1	Закрепление отсутствует
155	393675.30	1507413.72	Картометрический метод	0.1	Закрепление отсутствует
156	393643.63	1507409.36	Картометрический метод	0.1	Закрепление отсутствует
157	393606.50	1507401.71	Картометрический метод	0.1	Закрепление отсутствует
158	393581.38	1507395.15	Картометрический метод	0.1	Закрепление отсутствует
159	393577.86	1507394.23	Картометрический метод	0.1	Закрепление отсутствует
160	393544.25	1507385.33	Картометрический метод	0.1	Закрепление отсутствует
161	393516.67	1507390.06	Картометрический метод	0.1	Закрепление отсутствует
162	393484.34	1507402.68	Картометрический метод	0.1	Закрепление отсутствует
163	393484.05	1507402.26	Картометрический метод	0.1	Закрепление отсутствует
164	393480.12	1507396.31	Картометрический метод	0.1	Закрепление отсутствует
165	393466.04	1507375.20	Картометрический метод	0.1	Закрепление отсутствует
166	393458.69	1507364.16	Картометрический метод	0.1	Закрепление отсутствует
167	393451.35	1507353.15	Картометрический метод	0.1	Закрепление отсутствует
168	393427.60	1507316.70	Картометрический метод	0.1	Закрепление отсутствует
169	393427.53	1507316.58	Картометрический метод	0.1	Закрепление отсутствует
170	393389.45	1507258.11	Картометрический метод	0.1	Закрепление отсутствует
171	393469.65	1507198.61	Картометрический метод	0.1	Закрепление отсутствует
172	393493.59	1507184.42	Картометрический метод	0.1	Закрепление отсутствует
173	393511.86	1507173.72	Картометрический метод	0.1	Закрепление отсутствует
174	393536.42	1507163.96	Картометрический метод	0.1	Закрепление отсутствует
175	393580.83	1507157.65	Картометрический метод	0.1	Закрепление отсутствует
176	393639.12	1507163.35	Картометрический метод	0.1	Закрепление отсутствует
177	393639.99	1507161.12	Картометрический метод	0.1	Закрепление отсутствует
178	393745.58	1507161.12	Картометрический метод	0.1	Закрепление отсутствует
179	393796.23	1507151.67	Картометрический метод	0.1	Закрепление отсутствует
180	393869.20	1507146.54	Картометрический метод	0.1	Закрепление отсутствует
181	393956.77	1507141.39	Картометрический метод	0.1	Закрепление отсутствует
182	394018.59	1507144.80	Картометрический метод	0.1	Закрепление отсутствует
183	394081.26	1507161.98	Картометрический метод	0.1	Закрепление отсутствует
184	394131.30	1507193.79	Картометрический метод	0.1	Закрепление отсутствует
185	394160.31	1507203.40	Картометрический метод	0.1	Закрепление отсутствует
186	394173.54	1507205.96	Картометрический метод	0.1	Закрепление отсутствует
187	394191.93	1507209.50	Картометрический метод	0.1	Закрепление отсутствует
188	394307.58	1507238.71	Картометрический метод	0.1	Закрепление отсутствует
189	394395.83	1507261.16	Картометрический метод	0.1	Закрепление отсутствует
190	394403.70	1507296.15	Картометрический метод	0.1	Закрепление отсутствует
191	394404.04	1507297.67	Картометрический метод	0.1	Закрепление отсутствует
192	394417.30	1507366.63	Картометрический метод	0.1	Закрепление отсутствует
193	394397.46	1507433.37	Картометрический метод	0.1	Закрепление отсутствует
194	394426.32	1507510.26	Картометрический метод	0.1	Закрепление отсутствует
195	394447.25	1507521.82	Картометрический метод	0.1	Закрепление отсутствует
196	394513.70	1507522.76	Картометрический метод	0.1	Закрепление отсутствует
197	394560.18	1507537.16	Картометрический метод	0.1	Закрепление отсутствует
198	394620.29	1507528.71	Картометрический метод	0.1	Закрепление отсутствует
199	394658.90	1507514.50	Картометрический метод	0.1	Закрепление отсутствует
200	394731.49	1507529.47	Картометрический метод	0.1	Закрепление отсутствует
201	394751.80	1507524.56	Картометрический метод	0.1	Закрепление отсутствует
202	394746.95	1507233.77	Картометрический метод	0.1	Закрепление отсутствует
203	394754.78	1507232.89	Картометрический метод	0.1	Закрепление отсутствует
204	394771.59	1507231.00	Картометрический метод	0.1	Закрепление отсутствует

205	394779.66	1507230.08	Картометрический метод	0.1	Закрепление отсутствует
206	394824.14	1507225.08	Картометрический метод	0.1	Закрепление отсутствует
207	394854.64	1507221.66	Картометрический метод	0.1	Закрепление отсутствует
208	394865.36	1507220.48	Картометрический метод	0.1	Закрепление отсутствует
209	394886.56	1507218.31	Картометрический метод	0.1	Закрепление отсутствует
210	394910.54	1507219.62	Картометрический метод	0.1	Закрепление отсутствует
211	394919.04	1507218.71	Картометрический метод	0.1	Закрепление отсутствует
212	394938.44	1507216.69	Картометрический метод	0.1	Закрепление отсутствует
213	394953.79	1507218.74	Картометрический метод	0.1	Закрепление отсутствует
214	394955.21	1507218.95	Картометрический метод	0.1	Закрепление отсутствует
215	394977.06	1507221.91	Картометрический метод	0.1	Закрепление отсутствует
216	394994.45	1507227.86	Картометрический метод	0.1	Закрепление отсутствует
217	395001.39	1507228.44	Картометрический метод	0.1	Закрепление отсутствует
218	395019.02	1507229.87	Картометрический метод	0.1	Закрепление отсутствует
219	395033.34	1507236.34	Картометрический метод	0.1	Закрепление отсутствует
220	395055.11	1507246.19	Картометрический метод	0.1	Закрепление отсутствует
221	395064.45	1507248.90	Картометрический метод	0.1	Закрепление отсутствует
222	395072.38	1507252.74	Картометрический метод	0.1	Закрепление отсутствует
223	395083.32	1507258.05	Картометрический метод	0.1	Закрепление отсутствует
224	395102.34	1507265.55	Картометрический метод	0.1	Закрепление отсутствует
225	395116.93	1507277.54	Картометрический метод	0.1	Закрепление отсутствует
226	395135.79	1507293.00	Картометрический метод	0.1	Закрепление отсутствует
227	395148.83	1507307.80	Картометрический метод	0.1	Закрепление отсутствует
228	395163.79	1507324.75	Картометрический метод	0.1	Закрепление отсутствует
229	395180.02	1507335.31	Картометрический метод	0.1	Закрепление отсутствует
230	395195.24	1507345.22	Картометрический метод	0.1	Закрепление отсутствует
231	395211.76	1507364.83	Картометрический метод	0.1	Закрепление отсутствует
232	395238.05	1507396.06	Картометрический метод	0.1	Закрепление отсутствует
233	395240.05	1507398.44	Картометрический метод	0.1	Закрепление отсутствует
234	395242.95	1507401.86	Картометрический метод	0.1	Закрепление отсутствует
235	395216.78	1507420.83	Картометрический метод	0.1	Закрепление отсутствует
236	395190.61	1507433.91	Картометрический метод	0.1	Закрепление отсутствует
237	395216.94	1507432.79	Картометрический метод	0.1	Закрепление отсутствует
238	395250.00	1507431.41	Картометрический метод	0.1	Закрепление отсутствует
239	395273.26	1507407.32	Картометрический метод	0.1	Закрепление отсутствует
240	395333.72	1507442.58	Картометрический метод	0.1	Закрепление отсутствует
241	395345.33	1507450.66	Картометрический метод	0.1	Закрепление отсутствует
242	395372.53	1507461.12	Картометрический метод	0.1	Закрепление отсутствует
243	395375.85	1507455.11	Картометрический метод	0.1	Закрепление отсутствует
244	395344.15	1507440.62	Картометрический метод	0.1	Закрепление отсутствует
245	395336.13	1507431.08	Картометрический метод	0.1	Закрепление отсутствует
246	395288.84	1507406.95	Картометрический метод	0.1	Закрепление отсутствует
247	395269.91	1507388.96	Картометрический метод	0.1	Закрепление отсутствует
248	395265.97	1507385.51	Картометрический метод	0.1	Закрепление отсутствует
249	395255.18	1507376.30	Картометрический метод	0.1	Закрепление отсутствует
250	395267.17	1507360.29	Картометрический метод	0.1	Закрепление отсутствует
251	395361.45	1507234.44	Картометрический метод	0.1	Закрепление отсутствует
252	395348.23	1507226.45	Картометрический метод	0.1	Закрепление отсутствует
253	395340.92	1507186.25	Картометрический метод	0.1	Закрепление отсутствует
254	395398.62	1507130.96	Картометрический метод	0.1	Закрепление отсутствует
255	395428.66	1507102.14	Картометрический метод	0.1	Закрепление отсутствует
256	395445.11	1507065.60	Картометрический метод	0.1	Закрепление отсутствует
257	395425.01	1507047.30	Картометрический метод	0.1	Закрепление отсутствует
258	395445.11	1507019.88	Картометрический метод	0.1	Закрепление отсутствует
259	395476.19	1507023.54	Картометрический метод	0.1	Закрепление отсутствует
260	395454.26	1506913.86	Картометрический метод	0.1	Закрепление отсутствует
261	395481.68	1506919.35	Картометрический метод	0.1	Закрепление отсутствует
262	395512.75	1506880.95	Картометрический метод	0.1	Закрепление отсутствует
263	395578.56	1506859.02	Картометрический метод	0.1	Закрепление отсутствует
264	395399.42	1506749.34	Картометрический метод	0.1	Закрепление отсутствует
265	395412.21	1506815.16	Картометрический метод	0.1	Закрепление отсутствует
266	395360.42	1506822.76	Картометрический метод	0.1	Закрепление отсутствует
267	395350.06	1506824.28	Картометрический метод	0.1	Закрепление отсутствует
268	395165.42	1506806.01	Картометрический метод	0.1	Закрепление отсутствует

269	394995.42	1506751.17	Картометрический метод	0.1	Закрепление отсутствует
270	394867.45	1506729.24	Картометрический метод	0.1	Закрепление отсутствует
271	394838.00	1506732.54	Картометрический метод	0.1	Закрепление отсутствует
272	394812.82	1506734.79	Картометрический метод	0.1	Закрепление отсутствует
273	394774.55	1506738.21	Картометрический метод	0.1	Закрепление отсутствует
274	394732.18	1506742.02	Картометрический метод	0.1	Закрепление отсутствует
275	394714.00	1506750.01	Картометрический метод	0.1	Закрепление отсутствует
276	394704.96	1506753.40	Картометрический метод	0.1	Закрепление отсутствует
277	394646.55	1506775.48	Картометрический метод	0.1	Закрепление отсутствует
278	394633.47	1506780.42	Картометрический метод	0.1	Закрепление отсутствует
279	394587.40	1506815.19	Картометрический метод	0.1	Закрепление отсутствует
280	394581.01	1506820.01	Картометрический метод	0.1	Закрепление отсутствует
281	394536.58	1506853.53	Картометрический метод	0.1	Закрепление отсутствует
282	394554.94	1506878.66	Картометрический метод	0.1	Закрепление отсутствует
283	394573.77	1506904.43	Картометрический метод	0.1	Закрепление отсутствует
284	394588.01	1506923.92	Картометрический метод	0.1	Закрепление отсутствует
285	394606.04	1506948.60	Картометрический метод	0.1	Закрепление отсутствует
286	394595.91	1506957.93	Картометрический метод	0.1	Закрепление отсутствует
287	394576.52	1506975.77	Картометрический метод	0.1	Закрепление отсутствует
288	394557.96	1506992.88	Картометрический метод	0.1	Закрепление отсутствует
289	394536.58	1507012.56	Картометрический метод	0.1	Закрепление отсутствует
290	394520.13	1507012.56	Картометрический метод	0.1	Закрепление отсутствует
291	394454.32	1506961.38	Картометрический метод	0.1	Закрепление отсутствует
292	394392.16	1506959.55	Картометрический метод	0.1	Закрепление отсутствует
293	394327.38	1506975.16	Картометрический метод	0.1	Закрепление отсутствует
294	394293.45	1506983.34	Картометрический метод	0.1	Закрепление отсутствует
295	394272.35	1507026.68	Картометрический метод	0.1	Закрепление отсутствует
296	394260.54	1507050.96	Картометрический метод	0.1	Закрепление отсутствует
297	394261.90	1507059.47	Картометрический метод	0.1	Закрепление отсутствует
298	394267.02	1507091.43	Картометрический метод	0.1	Закрепление отсутствует
299	394272.07	1507123.00	Картометрический метод	0.1	Закрепление отсутствует
300	394275.17	1507142.36	Картометрический метод	0.1	Закрепление отсутствует
301	394275.79	1507155.08	Картометрический метод	0.1	Закрепление отсутствует
302	394277.35	1507187.05	Картометрический метод	0.1	Закрепление отсутствует
303	394278.67	1507214.16	Картометрический метод	0.1	Закрепление отсутствует
304	394278.82	1507217.30	Картометрический метод	0.1	Закрепление отсутствует
305	394151.51	1507184.82	Картометрический метод	0.1	Закрепление отсутствует
306	394099.09	1507142.82	Картометрический метод	0.1	Закрепление отсутствует
307	394159.66	1507085.21	Картометрический метод	0.1	Закрепление отсутствует
308	394212.11	1507008.71	Картометрический метод	0.1	Закрепление отсутствует
309	394238.84	1506969.70	Картометрический метод	0.1	Закрепление отсутствует
310	394232.55	1506939.94	Картометрический метод	0.1	Закрепление отсутствует
311	394274.69	1506919.10	Картометрический метод	0.1	Закрепление отсутствует
312	394214.29	1506841.67	Картометрический метод	0.1	Закрепление отсутствует
313	394387.63	1506753.09	Картометрический метод	0.1	Закрепление отсутствует
314	394341.92	1506644.94	Картометрический метод	0.1	Закрепление отсутствует
315	394322.96	1506553.68	Картометрический метод	0.1	Закрепление отсутствует
316	394281.66	1506524.43	Картометрический метод	0.1	Закрепление отсутствует
317	394278.07	1506497.44	Картометрический метод	0.1	Закрепление отсутствует
318	394014.06	1506529.01	Картометрический метод	0.1	Закрепление отсутствует
319	393963.42	1506535.08	Картометрический метод	0.1	Закрепление отсутствует
320	393945.54	1506537.21	Картометрический метод	0.1	Закрепление отсутствует
321	393910.00	1506549.99	Картометрический метод	0.1	Закрепление отсутствует
322	393854.22	1506589.98	Картометрический метод	0.1	Закрепление отсутствует
323	393758.31	1506638.08	Картометрический метод	0.1	Закрепление отсутствует
324	393825.69	1506802.29	Картометрический метод	0.1	Закрепление отсутствует
325	393702.42	1506941.71	Картометрический метод	0.1	Закрепление отсутствует
326	393640.85	1506884.55	Картометрический метод	0.1	Закрепление отсутствует
327	393663.86	1506866.95	Картометрический метод	0.1	Закрепление отсутствует
328	393636.28	1506833.64	Картометрический метод	0.1	Закрепление отсутствует
329	393572.51	1506879.94	Картометрический метод	0.1	Закрепление отсутствует
330	393481.65	1506946.19	Картометрический метод	0.1	Закрепление отсутствует
331	393487.90	1506977.51	Картометрический метод	0.1	Закрепление отсутствует
332	393504.53	1506989.13	Картометрический метод	0.1	Закрепление отсутствует

333	393521.48	1507033.60	Картометрический метод	0.1	Закрепление отсутствует
334	393521.77	1507056.32	Картометрический метод	0.1	Закрепление отсутствует
335	393538.18	1507080.82	Картометрический метод	0.1	Закрепление отсутствует
336	393562.84	1507073.80	Картометрический метод	0.1	Закрепление отсутствует
337	393592.54	1507063.34	Картометрический метод	0.1	Закрепление отсутствует
338	393616.46	1507087.92	Картометрический метод	0.1	Закрепление отсутствует
339	393635.46	1507110.46	Картометрический метод	0.1	Закрепление отсутствует
340	393632.00	1507132.36	Картометрический метод	0.1	Закрепление отсутствует
341	393659.06	1507132.30	Картометрический метод	0.1	Закрепление отсутствует
342	393651.59	1507143.31	Картометрический метод	0.1	Закрепление отсутствует
343	393646.74	1507150.45	Картометрический метод	0.1	Закрепление отсутствует
344	393641.53	1507158.13	Картометрический метод	0.1	Закрепление отсутствует
345	393587.09	1507153.83	Картометрический метод	0.1	Закрепление отсутствует
346	393576.74	1507153.89	Картометрический метод	0.1	Закрепление отсутствует
347	393538.31	1507143.16	Картометрический метод	0.1	Закрепление отсутствует
348	393522.56	1507133.09	Картометрический метод	0.1	Закрепление отсутствует
349	393490.44	1507151.67	Картометрический метод	0.1	Закрепление отсутствует
350	393478.78	1507164.60	Картометрический метод	0.1	Закрепление отсутствует
351	393460.83	1507188.21	Картометрический метод	0.1	Закрепление отсутствует
352	393383.55	1507249.82	Картометрический метод	0.1	Закрепление отсутствует
353	393381.45	1507245.82	Картометрический метод	0.1	Закрепление отсутствует
354	393378.60	1507240.42	Картометрический метод	0.1	Закрепление отсутствует
355	393356.24	1507198.24	Картометрический метод	0.1	Закрепление отсутствует
356	393352.13	1507190.49	Картометрический метод	0.1	Закрепление отсутствует
357	393328.29	1507145.48	Картометрический метод	0.1	Закрепление отсутствует
358	393317.92	1507125.93	Картометрический метод	0.1	Закрепление отсутствует
359	393316.84	1507123.88	Картометрический метод	0.1	Закрепление отсутствует
360	393268.07	1507031.86	Картометрический метод	0.1	Закрепление отсутствует
361	393242.94	1506984.47	Картометрический метод	0.1	Закрепление отсутствует
362	393235.45	1506970.34	Картометрический метод	0.1	Закрепление отсутствует
363	393210.30	1506922.89	Картометрический метод	0.1	Закрепление отсутствует
364	393177.76	1506938.59	Картометрический метод	0.1	Закрепление отсутствует
365	393145.35	1506954.27	Картометрический метод	0.1	Закрепление отсутствует
366	393113.05	1506969.86	Картометрический метод	0.1	Закрепление отсутствует
367	393081.15	1506985.26	Картометрический метод	0.1	Закрепление отсутствует
368	393072.34	1506994.87	Картометрический метод	0.1	Закрепление отсутствует
369	393042.23	1507027.75	Картометрический метод	0.1	Закрепление отсутствует
370	393016.24	1507056.14	Картометрический метод	0.1	Закрепление отсутствует
371	393000.00	1507073.86	Картометрический метод	0.1	Закрепление отсутствует
372	392991.16	1507087.50	Картометрический метод	0.1	Закрепление отсутствует
373	392969.39	1507121.05	Картометрический метод	0.1	Закрепление отсутствует
374	392947.62	1507154.60	Картометрический метод	0.1	Закрепление отсутствует
375	392925.86	1507188.18	Картометрический метод	0.1	Закрепление отсутствует
376	392922.12	1507193.97	Картометрический метод	0.1	Закрепление отсутствует
377	392904.09	1507221.73	Картометрический метод	0.1	Закрепление отсутствует
378	392883.95	1507252.77	Картометрический метод	0.1	Закрепление отсутствует
379	392865.30	1507281.51	Картометрический метод	0.1	Закрепление отсутствует
380	392842.49	1507293.61	Картометрический метод	0.1	Закрепление отсутствует
381	392821.88	1507304.56	Картометрический метод	0.1	Закрепление отсутствует
382	392819.58	1507305.75	Картометрический метод	0.1	Закрепление отсутствует
383	392818.05	1507306.58	Картометрический метод	0.1	Закрепление отсутствует
384	392810.61	1507310.51	Картометрический метод	0.1	Закрепление отсутствует
385	392793.54	1507319.54	Картометрический метод	0.1	Закрепление отсутствует
386	392783.72	1507324.75	Картометрический метод	0.1	Закрепление отсутствует
387	392768.77	1507332.68	Картометрический метод	0.1	Закрепление отсутствует
388	392755.60	1507339.64	Картометрический метод	0.1	Закрепление отсутствует
389	392748.22	1507343.54	Картометрический метод	0.1	Закрепление отсутствует
390	392744.33	1507381.21	Картометрический метод	0.1	Закрепление отсутствует
391	392742.54	1507398.29	Картометрический метод	0.1	Закрепление отсутствует
392	392737.63	1507445.11	Картометрический метод	0.1	Закрепление отсутствует
393	392737.13	1507449.90	Картометрический метод	0.1	Закрепление отсутствует
394	392738.10	1507479.60	Картометрический метод	0.1	Закрепление отсутствует
395	392749.78	1507508.36	Картометрический метод	0.1	Закрепление отсутствует
396	392733.54	1507516.94	Картометрический метод	0.1	Закрепление отсутствует

397	392726.83	1507499.09	Картометрический метод	0.1	Закрепление отсутствует
398	392726.25	1507498.94	Картометрический метод	0.1	Закрепление отсутствует
399	392712.97	1507496.01	Картометрический метод	0.1	Закрепление отсутствует
400	392682.76	1507509.10	Картометрический метод	0.1	Закрепление отсутствует
401	392681.39	1507506.02	Картометрический метод	0.1	Закрепление отсутствует
402	392681.00	1507505.96	Картометрический метод	0.1	Закрепление отсутствует
403	392672.18	1507487.32	Картометрический метод	0.1	Закрепление отсутствует
404	392667.54	1507486.31	Картометрический метод	0.1	Закрепление отсутствует
405	392656.02	1507483.75	Картометрический метод	0.1	Закрепление отсутствует
406	392649.46	1507482.29	Картометрический метод	0.1	Закрепление отсутствует
407	392631.01	1507478.17	Картометрический метод	0.1	Закрепление отсутствует
408	392546.93	1507459.60	Картометрический метод	0.1	Закрепление отсутствует
409	392516.33	1507453.13	Картометрический метод	0.1	Закрепление отсутствует
410	392521.67	1507449.41	Картометрический метод	0.1	Закрепление отсутствует
411	392571.59	1507446.72	Картометрический метод	0.1	Закрепление отсутствует
412	392572.47	1507443.95	Картометрический метод	0.1	Закрепление отсутствует
413	392570.86	1507420.52	Картометрический метод	0.1	Закрепление отсутствует
414	392520.63	1507423.45	Картометрический метод	0.1	Закрепление отсутствует
415	392521.67	1507449.41	Картометрический метод	0.1	Закрепление отсутствует
416	392500.50	1507449.68	Картометрический метод	0.1	Закрепление отсутствует
417	392497.60	1507478.02	Картометрический метод	0.1	Закрепление отсутствует
418	392494.98	1507502.78	Картометрический метод	0.1	Закрепление отсутствует
419	392493.08	1507516.90	Картометрический метод	0.1	Закрепление отсутствует
420	392492.27	1507528.40	Картометрический метод	0.1	Закрепление отсутствует
421	392479.28	1507559.60	Картометрический метод	0.1	Закрепление отсутствует
422	392476.04	1507560.64	Картометрический метод	0.1	Закрепление отсутствует
423	392457.64	1507597.03	Картометрический метод	0.1	Закрепление отсутствует
424	392445.80	1507642.63	Картометрический метод	0.1	Закрепление отсутствует
425	392472.22	1507714.91	Картометрический метод	0.1	Закрепление отсутствует
426	392509.89	1507841.00	Картометрический метод	0.1	Закрепление отсутствует
427	392511.64	1507846.85	Картометрический метод	0.1	Закрепление отсутствует
428	392534.76	1507924.42	Картометрический метод	0.1	Закрепление отсутствует
429	392542.60	1507950.74	Картометрический метод	0.1	Закрепление отсутствует
430	392579.45	1508074.32	Картометрический метод	0.1	Закрепление отсутствует
431	392598.58	1508143.59	Картометрический метод	0.1	Закрепление отсутствует
432	392625.92	1508127.82	Картометрический метод	0.1	Закрепление отсутствует
433	392631.69	1508115.04	Картометрический метод	0.1	Закрепление отсутствует
434	392643.24	1508095.92	Картометрический метод	0.1	Закрепление отсутствует
435	392657.81	1508086.52	Картометрический метод	0.1	Закрепление отсутствует
436	392659.14	1508091.28	Картометрический метод	0.1	Закрепление отсутствует
437	392670.83	1508133.16	Картометрический метод	0.1	Закрепление отсутствует
438	392685.89	1508187.17	Картометрический метод	0.1	Закрепление отсутствует
439	392689.48	1508200.04	Картометрический метод	0.1	Закрепление отсутствует
440	392655.67	1508217.98	Картометрический метод	0.1	Закрепление отсутствует
441	392658.24	1508226.12	Картометрический метод	0.1	Закрепление отсутствует
442	392674.61	1508277.94	Картометрический метод	0.1	Закрепление отсутствует
443	392711.17	1508277.85	Картометрический метод	0.1	Закрепление отсутствует
444	392752.57	1508426.32	Картометрический метод	0.1	Закрепление отсутствует
445	392746.71	1508427.42	Картометрический метод	0.1	Закрепление отсутствует
446	392793.19	1508616.22	Картометрический метод	0.1	Закрепление отсутствует
447	392814.47	1508702.65	Картометрический метод	0.1	Закрепление отсутствует
448	392830.22	1508766.61	Картометрический метод	0.1	Закрепление отсутствует
449	392836.35	1508789.82	Картометрический метод	0.1	Закрепление отсутствует
450	392838.93	1508799.61	Картометрический метод	0.1	Закрепление отсутствует
451	392839.43	1508801.53	Картометрический метод	0.1	Закрепление отсутствует
452	392856.18	1508803.43	Картометрический метод	0.1	Закрепление отсутствует
453	392864.25	1508804.31	Картометрический метод	0.1	Закрепление отсутствует
454	392873.77	1508805.38	Картометрический метод	0.1	Закрепление отсутствует
455	392872.68	1508797.84	Картометрический метод	0.1	Закрепление отсутствует
456	392872.03	1508797.72	Картометрический метод	0.1	Закрепление отсутствует
457	392871.20	1508796.07	Картометрический метод	0.1	Закрепление отсутствует
458	392898.49	1508802.14	Картометрический метод	0.1	Закрепление отсутствует
459	392897.91	1508803.43	Картометрический метод	0.1	Закрепление отсутствует
460	392894.43	1508802.66	Картометрический метод	0.1	Закрепление отсутствует

461	392895.74	1508807.85	Картометрический метод	0.1	Закрепление отсутствует
462	392915.68	1508810.14	Картометрический метод	0.1	Закрепление отсутствует
1	392918.85	1508810.47	Картометрический метод	0.1	Закрепление отсутствует
за исключением в контуре 5					
1	394496.95	1507197.23	Картометрический метод	0.1	Закрепление отсутствует
2	394487.22	1507158.83	Картометрический метод	0.1	Закрепление отсутствует
3	394478.52	1507157.19	Картометрический метод	0.1	Закрепление отсутствует
4	394461.97	1507154.11	Картометрический метод	0.1	Закрепление отсутствует
5	394443.67	1507157.31	Картометрический метод	0.1	Закрепление отсутствует
6	394413.62	1507162.53	Картометрический метод	0.1	Закрепление отсутствует
7	394411.14	1507162.95	Картометрический метод	0.1	Закрепление отсутствует
8	394384.85	1507166.12	Картометрический метод	0.1	Закрепление отсутствует
9	394384.85	1507173.44	Картометрический метод	0.1	Закрепление отсутствует
10	394410.72	1507179.33	Картометрический метод	0.1	Закрепление отсутствует
11	394413.62	1507179.91	Картометрический метод	0.1	Закрепление отсутствует
12	394441.97	1507185.80	Картометрический метод	0.1	Закрепление отсутствует
13	394473.33	1507192.32	Картометрический метод	0.1	Закрепление отсутствует
1	394496.95	1507197.23	Картометрический метод	0.1	Закрепление отсутствует
за исключением в контуре 5					
1	393610.73	1507592.39	Картометрический метод	0.1	Закрепление отсутствует
2	393596.46	1507542.71	Картометрический метод	0.1	Закрепление отсутствует
3	393653.50	1507526.39	Картометрический метод	0.1	Закрепление отсутствует
4	393666.06	1507518.22	Картометрический метод	0.1	Закрепление отсутствует
5	393673.50	1507508.94	Картометрический метод	0.1	Закрепление отсутствует
6	393672.02	1507494.73	Картометрический метод	0.1	Закрепление отсутствует
7	393662.24	1507477.25	Картометрический метод	0.1	Закрепление отсутствует
8	393640.94	1507468.50	Картометрический метод	0.1	Закрепление отсутствует
9	393622.34	1507471.70	Картометрический метод	0.1	Закрепление отсутствует
10	393615.28	1507472.92	Картометрический метод	0.1	Закрепление отсутствует
11	393582.69	1507494.76	Картометрический метод	0.1	Закрепление отсутствует
12	393566.63	1507438.86	Картометрический метод	0.1	Закрепление отсутствует
13	393565.74	1507440.84	Картометрический метод	0.1	Закрепление отсутствует
14	393567.18	1507449.35	Картометрический метод	0.1	Закрепление отсутствует
15	393579.20	1507494.15	Картометрический метод	0.1	Закрепление отсутствует
16	393590.83	1507534.66	Картометрический метод	0.1	Закрепление отсутствует
17	393580.65	1507536.52	Картометрический метод	0.1	Закрепление отсутствует
18	393575.25	1507539.14	Картометрический метод	0.1	Закрепление отсутствует
1	393610.73	1507592.39	Картометрический метод	0.1	Закрепление отсутствует
Контур 6					
1	392362.56	1509028.85	Картометрический метод	0.1	Закрепление отсутствует
2	392372.49	1509020.49	Картометрический метод	0.1	Закрепление отсутствует
3	392412.69	1508986.67	Картометрический метод	0.1	Закрепление отсутствует
4	392411.45	1508985.05	Картометрический метод	0.1	Закрепление отсутствует
5	392409.91	1508983.04	Картометрический метод	0.1	Закрепление отсутствует
6	392440.28	1508961.45	Картометрический метод	0.1	Закрепление отсутствует
7	392452.95	1508952.69	Картометрический метод	0.1	Закрепление отсутствует
8	392457.99	1508949.55	Картометрический метод	0.1	Закрепление отсутствует
9	392462.84	1508956.84	Картометрический метод	0.1	Закрепление отсутствует
10	392497.93	1508931.34	Картометрический метод	0.1	Закрепление отсутствует
11	392478.45	1508906.18	Картометрический метод	0.1	Закрепление отсутствует
12	392474.84	1508909.05	Картометрический метод	0.1	Закрепление отсутствует
13	392461.62	1508885.10	Картометрический метод	0.1	Закрепление отсутствует
14	392460.69	1508883.52	Картометрический метод	0.1	Закрепление отсутствует
15	392443.96	1508855.09	Картометрический метод	0.1	Закрепление отсутствует
16	392400.09	1508779.94	Картометрический метод	0.1	Закрепление отсутствует
17	392395.72	1508772.80	Картометрический метод	0.1	Закрепление отсутствует
18	392392.95	1508768.26	Картометрический метод	0.1	Закрепление отсутствует
19	392385.83	1508756.33	Картометрический метод	0.1	Закрепление отсутствует
20	392382.83	1508751.30	Картометрический метод	0.1	Закрепление отсутствует
21	392407.73	1508753.01	Картометрический метод	0.1	Закрепление отсутствует
22	392414.03	1508752.49	Картометрический метод	0.1	Закрепление отсутствует
23	392426.26	1508753.53	Картометрический метод	0.1	Закрепление отсутствует
24	392437.09	1508755.48	Картометрический метод	0.1	Закрепление отсутствует
25	392477.01	1508760.57	Картометрический метод	0.1	Закрепление отсутствует

26	392501.73	1508763.65	Картометрический метод	0.1	Закрепление отсутствует
27	392514.42	1508764.96	Картометрический метод	0.1	Закрепление отсутствует
28	392524.61	1508765.88	Картометрический метод	0.1	Закрепление отсутствует
29	392530.55	1508766.46	Картометрический метод	0.1	Закрепление отсутствует
30	392546.42	1508768.44	Картометрический метод	0.1	Закрепление отсутствует
31	392619.07	1508775.73	Картометрический метод	0.1	Закрепление отсутствует
32	392621.17	1508776.19	Картометрический метод	0.1	Закрепление отсутствует
33	392625.81	1508776.92	Картометрический метод	0.1	Закрепление отсутствует
34	392631.44	1508777.77	Картометрический метод	0.1	Закрепление отсутствует
35	392639.24	1508778.99	Картометрический метод	0.1	Закрепление отсутствует
36	392646.95	1508779.91	Картометрический метод	0.1	Закрепление отсутствует
37	392655.04	1508780.86	Картометрический метод	0.1	Закрепление отсутствует
38	392665.79	1508782.01	Картометрический метод	0.1	Закрепление отсутствует
39	392667.21	1508782.17	Картометрический метод	0.1	Закрепление отсутствует
40	392681.70	1508783.84	Картометрический метод	0.1	Закрепление отсутствует
41	392677.27	1508776.28	Картометрический метод	0.1	Закрепление отсутствует
42	392670.37	1508764.48	Картометрический метод	0.1	Закрепление отсутствует
43	392666.34	1508757.61	Картометрический метод	0.1	Закрепление отсутствует
44	392655.09	1508740.29	Картометрический метод	0.1	Закрепление отсутствует
45	392654.38	1508738.58	Картометрический метод	0.1	Закрепление отсутствует
46	392607.48	1508625.70	Картометрический метод	0.1	Закрепление отсутствует
47	392574.87	1508544.60	Картометрический метод	0.1	Закрепление отсутствует
48	392548.32	1508475.92	Картометрический метод	0.1	Закрепление отсутствует
49	392538.51	1508440.14	Картометрический метод	0.1	Закрепление отсутствует
50	392564.77	1508419.06	Картометрический метод	0.1	Закрепление отсутствует
51	392553.80	1508373.16	Картометрический метод	0.1	Закрепление отсутствует
52	392559.80	1508362.91	Картометрический метод	0.1	Закрепление отсутствует
53	392564.19	1508345.47	Картометрический метод	0.1	Закрепление отсутствует
54	392556.69	1508317.19	Картометрический метод	0.1	Закрепление отсутствует
55	392528.12	1508257.14	Картометрический метод	0.1	Закрепление отсутствует
56	392513.55	1508211.82	Картометрический метод	0.1	Закрепление отсутствует
57	392503.15	1508179.49	Картометрический метод	0.1	Закрепление отсутствует
58	392498.98	1508166.52	Картометрический метод	0.1	Закрепление отсутствует
59	392493.21	1508143.16	Картометрический метод	0.1	Закрепление отсутствует
60	392482.82	1508107.35	Картометрический метод	0.1	Закрепление отсутствует
61	392466.37	1508086.83	Картометрический метод	0.1	Закрепление отсутствует
62	392447.03	1508066.36	Картометрический метод	0.1	Закрепление отсутствует
63	392432.90	1508045.87	Картометрический метод	0.1	Закрепление отсутствует
64	392420.93	1508001.49	Картометрический метод	0.1	Закрепление отсутствует
65	392415.00	1507979.50	Картометрический метод	0.1	Закрепление отсутствует
66	392418.00	1507974.04	Картометрический метод	0.1	Закрепление отсутствует
67	392417.10	1507970.87	Картометрический метод	0.1	Закрепление отсутствует
68	392416.60	1507968.98	Картометрический метод	0.1	Закрепление отсутствует
69	392414.55	1507961.81	Картометрический метод	0.1	Закрепление отсутствует
70	392408.40	1507939.85	Картометрический метод	0.1	Закрепление отсутствует
71	392436.42	1507932.92	Картометрический метод	0.1	Закрепление отсутствует
72	392434.68	1507926.92	Картометрический метод	0.1	Закрепление отсутствует
73	392428.80	1507907.30	Картометрический метод	0.1	Закрепление отсутствует
74	392427.17	1507902.09	Картометрический метод	0.1	Закрепление отсутствует
75	392424.70	1507894.13	Картометрический метод	0.1	Закрепление отсутствует
76	392424.22	1507892.57	Картометрический метод	0.1	Закрепление отсутствует
77	392447.00	1507886.69	Картометрический метод	0.1	Закрепление отсутствует
78	392451.60	1507885.47	Картометрический метод	0.1	Закрепление отсутствует
79	392445.24	1507861.49	Картометрический метод	0.1	Закрепление отсутствует
80	392412.28	1507737.30	Картометрический метод	0.1	Закрепление отсутствует
81	392385.97	1507763.92	Картометрический метод	0.1	Закрепление отсутствует
82	392390.55	1507778.32	Картометрический метод	0.1	Закрепление отсутствует
83	392399.03	1507805.56	Картометрический метод	0.1	Закрепление отсутствует
84	392399.52	1507807.11	Картометрический метод	0.1	Закрепление отсутствует
85	392404.95	1507824.47	Картометрический метод	0.1	Закрепление отсутствует
86	392406.68	1507830.02	Картометрический метод	0.1	Закрепление отсутствует
87	392411.72	1507846.15	Картометрический метод	0.1	Закрепление отсутствует
88	392412.38	1507848.23	Картометрический метод	0.1	Закрепление отсутствует
89	392418.83	1507868.78	Картометрический метод	0.1	Закрепление отсутствует

90	392390.25	1507877.57	Картометрический метод	0.1	Закрепление отсутствует
91	392401.96	1507901.57	Картометрический метод	0.1	Закрепление отсутствует
92	392408.59	1507917.77	Картометрический метод	0.1	Закрепление отсутствует
93	392410.10	1507921.49	Картометрический метод	0.1	Закрепление отсутствует
94	392403.88	1507921.67	Картометрический метод	0.1	Закрепление отсутствует
95	392402.77	1507919.05	Картометрический метод	0.1	Закрепление отсутствует
96	392396.50	1507904.07	Картометрический метод	0.1	Закрепление отсутствует
97	392384.45	1507879.37	Картометрический метод	0.1	Закрепление отсутствует
98	392382.05	1507880.10	Картометрический метод	0.1	Закрепление отсутствует
99	392376.45	1507881.84	Картометрический метод	0.1	Закрепление отсутствует
100	392368.84	1507883.61	Картометрический метод	0.1	Закрепление отсутствует
101	392358.99	1507885.04	Картометрический метод	0.1	Закрепление отсутствует
102	392332.81	1507893.00	Картометрический метод	0.1	Закрепление отсутствует
103	392328.67	1507894.19	Картометрический метод	0.1	Закрепление отсутствует
104	392304.49	1507902.12	Картометрический метод	0.1	Закрепление отсутствует
105	392279.82	1507909.90	Картометрический метод	0.1	Закрепление отсутствует
106	392272.58	1507912.28	Картометрический метод	0.1	Закрепление отсутствует
107	392258.68	1507918.41	Картометрический метод	0.1	Закрепление отсутствует
108	392257.13	1507920.39	Картометрический метод	0.1	Закрепление отсутствует
109	392257.26	1507927.19	Картометрический метод	0.1	Закрепление отсутствует
110	392253.50	1507950.46	Картометрический метод	0.1	Закрепление отсутствует
111	392251.56	1507950.07	Картометрический метод	0.1	Закрепление отсутствует
112	392250.46	1507955.16	Картометрический метод	0.1	Закрепление отсутствует
113	392250.90	1507966.51	Картометрический метод	0.1	Закрепление отсутствует
114	392249.03	1507978.10	Картометрический метод	0.1	Закрепление отсутствует
115	392246.90	1507921.55	Картометрический метод	0.1	Закрепление отсутствует
116	392242.92	1507922.59	Картометрический метод	0.1	Закрепление отсутствует
117	392245.87	1508000.63	Картометрический метод	0.1	Закрепление отсутствует
118	392243.85	1508015.00	Картометрический метод	0.1	Закрепление отсутствует
119	392240.94	1507973.18	Картометрический метод	0.1	Закрепление отсутствует
120	392236.07	1507928.53	Картометрический метод	0.1	Закрепление отсутствует
121	392230.17	1507929.36	Картометрический метод	0.1	Закрепление отсутствует
122	392234.95	1507973.61	Картометрический метод	0.1	Закрепление отсутствует
123	392240.25	1508040.68	Картометрический метод	0.1	Закрепление отсутствует
124	392236.78	1508065.36	Картометрический метод	0.1	Закрепление отсутствует
125	392220.10	1507986.24	Картометрический метод	0.1	Закрепление отсутствует
126	392213.65	1507970.74	Картометрический метод	0.1	Закрепление отсутствует
127	392210.23	1507972.70	Картометрический метод	0.1	Закрепление отсутствует
128	392208.76	1507979.32	Картометрический метод	0.1	Закрепление отсутствует
129	392205.98	1508000.09	Картометрический метод	0.1	Закрепление отсутствует
130	392201.03	1508036.78	Картометрический метод	0.1	Закрепление отсутствует
131	392196.00	1508074.57	Картометрический метод	0.1	Закрепление отсутствует
132	392190.23	1508117.33	Картометрический метод	0.1	Закрепление отсутствует
133	392186.93	1508141.82	Картометрический метод	0.1	Закрепление отсутствует
134	392188.22	1508147.71	Картометрический метод	0.1	Закрепление отсутствует
135	392185.85	1508148.35	Картометрический метод	0.1	Закрепление отсутствует
136	392185.60	1508152.13	Картометрический метод	0.1	Закрепление отсутствует
137	392184.91	1508157.13	Картометрический метод	0.1	Закрепление отсутствует
138	392162.53	1508161.46	Картометрический метод	0.1	Закрепление отсутствует
139	392165.70	1508191.50	Картометрический метод	0.1	Закрепление отсутствует
140	392169.18	1508195.19	Картометрический метод	0.1	Закрепление отсутствует
141	392180.12	1508195.59	Картометрический метод	0.1	Закрепление отсутствует
142	392200.13	1508196.35	Картометрический метод	0.1	Закрепление отсутствует
143	392201.42	1508195.80	Картометрический метод	0.1	Закрепление отсутствует
144	392202.08	1508196.90	Картометрический метод	0.1	Закрепление отсутствует
145	392180.25	1508196.32	Картометрический метод	0.1	Закрепление отсутствует
146	392179.58	1508201.11	Картометрический метод	0.1	Закрепление отсутствует
147	392176.28	1508223.16	Картометрический метод	0.1	Закрепление отсутствует
148	392175.80	1508226.55	Картометрический метод	0.1	Закрепление отсутствует
149	392172.68	1508248.72	Картометрический метод	0.1	Закрепление отсутствует
150	392176.56	1508273.43	Картометрический метод	0.1	Закрепление отсутствует
151	392178.60	1508286.36	Картометрический метод	0.1	Закрепление отсутствует
152	392184.87	1508286.15	Картометрический метод	0.1	Закрепление отсутствует
153	392187.50	1508316.28	Картометрический метод	0.1	Закрепление отсутствует

154	392178.55	1508317.29	Картометрический метод	0.1	Закрепление отсутствует
155	392175.68	1508322.04	Картометрический метод	0.1	Закрепление отсутствует
156	392179.40	1508336.62	Картометрический метод	0.1	Закрепление отсутствует
157	392180.81	1508342.14	Картометрический метод	0.1	Закрепление отсутствует
158	392184.10	1508355.01	Картометрический метод	0.1	Закрепление отсутствует
159	392189.21	1508356.51	Картометрический метод	0.1	Закрепление отсутствует
160	392196.07	1508355.44	Картометрический метод	0.1	Закрепление отсутствует
161	392194.49	1508366.67	Картометрический метод	0.1	Закрепление отсутствует
162	392156.26	1508372.70	Картометрический метод	0.1	Закрепление отсутствует
163	392154.16	1508389.51	Картометрический метод	0.1	Закрепление отсутствует
164	392152.96	1508399.85	Картометрический метод	0.1	Закрепление отсутствует
165	392152.40	1508404.49	Картометрический метод	0.1	Закрепление отсутствует
166	392151.22	1508413.88	Картометрический метод	0.1	Закрепление отсутствует
167	392147.17	1508446.88	Картометрический метод	0.1	Закрепление отсутствует
168	392145.92	1508457.19	Картометрический метод	0.1	Закрепление отсутствует
169	392143.40	1508477.75	Картометрический метод	0.1	Закрепление отсутствует
170	392134.04	1508553.84	Картометрический метод	0.1	Закрепление отсутствует
171	392132.20	1508568.85	Картометрический метод	0.1	Закрепление отсутствует
172	392120.18	1508666.75	Картометрический метод	0.1	Закрепление отсутствует
173	392118.22	1508682.71	Картометрический метод	0.1	Закрепление отсутствует
174	392117.03	1508692.41	Картометрический метод	0.1	Закрепление отсутствует
175	392114.26	1508715.22	Картометрический метод	0.1	Закрепление отсутствует
176	392112.38	1508730.29	Картометрический метод	0.1	Закрепление отсутствует
177	392128.73	1508731.41	Картометрический метод	0.1	Закрепление отсутствует
178	392168.40	1508734.13	Картометрический метод	0.1	Закрепление отсутствует
179	392179.26	1508735.14	Картометрический метод	0.1	Закрепление отсутствует
180	392190.75	1508735.62	Картометрический метод	0.1	Закрепление отсутствует
181	392228.46	1508738.16	Картометрический метод	0.1	Закрепление отсутствует
182	392286.67	1508742.09	Картометрический метод	0.1	Закрепление отсутствует
183	392287.62	1508742.15	Картометрический метод	0.1	Закрепление отсутствует
184	392322.30	1508742.52	Картометрический метод	0.1	Закрепление отсутствует
185	392330.75	1508762.43	Картометрический метод	0.1	Закрепление отсутствует
186	392334.82	1508772.01	Картометрический метод	0.1	Закрепление отсутствует
187	392344.95	1508793.54	Картометрический метод	0.1	Закрепление отсутствует
188	392349.19	1508802.51	Картометрический метод	0.1	Закрепление отсутствует
189	392362.05	1508829.75	Картометрический метод	0.1	Закрепление отсутствует
190	392358.97	1508832.46	Картометрический метод	0.1	Закрепление отсутствует
191	392360.61	1508835.05	Картометрический метод	0.1	Закрепление отсутствует
192	392325.45	1508857.53	Картометрический метод	0.1	Закрепление отсутствует
193	392323.02	1508859.76	Картометрический метод	0.1	Закрепление отсутствует
194	392314.67	1508865.19	Картометрический метод	0.1	Закрепление отсутствует
195	392322.52	1508900.66	Картометрический метод	0.1	Закрепление отсутствует
196	392325.57	1508906.52	Картометрический метод	0.1	Закрепление отсутствует
197	392327.40	1508914.17	Картометрический метод	0.1	Закрепление отсутствует
198	392336.58	1508953.39	Картометрический метод	0.1	Закрепление отсутствует
199	392342.00	1508976.54	Картометрический метод	0.1	Закрепление отсутствует
200	392359.03	1509023.42	Картометрический метод	0.1	Закрепление отсутствует
1	392362.56	1509028.85	Картометрический метод	0.1	Закрепление отсутствует

Графическое описание границ п. Хрустальная представлено на листе 2.5.2. Карта границ населенных пунктов д. Старые Решёты, п. Решёты, п. Канал, п. Флюс, д. Хомутовка графической части проекта Внесения изменений в Генеральный план муниципального округа Первоуральск.

ВНЕСЕНИЕ ИЗМЕНЕНИЙ В ГЕНЕРАЛЬНЫЙ ПЛАН МУНИЦИПАЛЬНОГО ОКРУГА ПЕРВОУРАЛЬСК

3. Карта функциональных зон муниципального округа Первоуральск
М 1:50000

УСЛОВНЫЕ ОБОЗНАЧЕНИЯ

Границы единиц административно-территориального деления Российской Федерации

суущ | проект
- Граница муниципального округа
- Граница населенного пункта

Фуникциональные зоны

суущ | проект
- Зона застройки индивидуальными жилыми домами
- Зона застройки малоэтажными жилыми домами (до 4 этажей, включая мансардный)
- Зона застройки среднеэтажными жилыми домами (от 5 до 8 этажей, включая мансардный)
- Зона застройки многоэтажными жилыми домами (9 этажей и более)
- Многофункциональная общественно-деловая зона
- Зона специализированной общественной застройки
- Производственные зоны, зоны инженерной и транспортной инфраструктур
- Производственная зона
- Коммунально-складская зона
- Научно-производственная зона
- Зона инженерной инфраструктуры
- Зона транспортной инфраструктуры
- Зоны сельскохозяйственного использования
- Зона садоводства, огородничества
- Производственная зона сельскохозяйственных предприятий
- Иные зоны сельскохозяйственного назначения
- Зоны рекреационного назначения
- Зона озелененных территорий общего пользования (лесопарки, парки, сады, скверы, бульвары, городские леса)
- Зона отдыха
- Лесопарковая зона
- Зона лесов
- Иные рекреационные зоны
- Зона кладбищ
- Зона складирования и захоронения отходов
- Зона озелененных территорий специального назначения
- Зона режимных территорий
- Зона акваторий
- Иные зоны

Объекты образования и науки

проект | рек | ликв
- Дошкольная образовательная организация
- Общеобразовательная организация
- Организация дополнительного образования

Объекты культуры и искусства
- Объект культурно-просветительного назначения
- Объект культурно-досугового (клубного) типа

Объекты физической культуры и массового спорта
- Объект спорта, включающий раздельно нормируемые спортивные сооружения (объекты) (в т. ч. физкультурно-оздоровительный комплекс)
- Спортивное сооружение

Объекты здравоохранения
- Объект (здание, комплекс зданий) медицинской помощи (кроме санаторно-курортной), оказываемой в стационарных условиях
- Объект (здание, комплекс зданий) медицинской помощи, оказываемой в амбулаторных условиях и (или) в условиях дневного стационара
- Объект (здание, комплекс зданий), на базе которого оказывается первичная медико-санитарная помощь
- Объект (здание, комплекс зданий), на базе которого оказывается скорая медицинская помощь

Объекты отдыха и туризма
- Гостиницы и аналогичные коллективные средства размещения
- Специализированные коллективные средства размещения
- Детский оздоровительный лагерь

Прочие объекты обслуживания
- Административное здание
- Объект религиозной организации (объединения)
- Объект торговли, общественного питания
- Непроизводственный объект по предоставлению населению государственных, правовых, финансовых, консультационных и иных подобных услуг
- Непроизводственные объекты коммунально-бытового обслуживания и предоставления персональных услуг

Объекты транспортной инфраструктуры

Автомобильные дороги

проект | рек | ликв
- Поселковая дорога
- Главная улица
- Улица в жилой застройке

Автомобильные дороги
- Магистральная улица общегородского значения регулируемого движения
- Магистральная улица районного значения
- Улицы и дороги местного значения

Автомобильные дороги
- Автомобильные дороги федерального значения
- Автомобильные дороги регионального или межмуниципального значения
- Автомобильные дороги местного значения

Железнодорожные пути
- Железнодорожные линии (за исключением железнодорожных линий необщего пользования)

Объекты железнодорожного транспорта
- Железнодорожная станция

Искусственные дорожные сооружения
- Мостовое сооружение (Региональное значение)
- Мостовое сооружение (Местное значение)
- Транспортная развязка в разных уровнях

Остановочные пункты общественного пассажирского транспорта
- Остановочный пункт

Объекты обслуживания и хранения автомобильного транспорта
- Станция автозаправочная
- Станция технического обслуживания
- Стоянка (парковка) автомобилей

Комплексные объекты транспортной инфраструктуры
- Транспортно-пересадочный узел (Региональное значение)

Зоны с особыми условиями использования территории

Санитарно-защитная зона

проект
- Санитарно-защитная зона предприятий, сооружений и иных объектов

Охранная зона инженерных коммуникаций
- Охранная зона инженерных коммуникаций

Иные зоны с особыми условиями использования
- Придорожная полоса

Предприятия и объекты добывающей и обрабатывающей промышленности

проект | рек | ликв
- Предприятие по обработке древесины, производству изделий из дерева
- Предприятие текстильной, легкой промышленности

Предприятия и объекты сельского и лесного хозяйства, рыболовства и рыбоводства
- Предприятие растениеводства
- Предприятие по разведению молочного крупного рогатого скота, производство сырого молока
- Предприятие смешанное - растениеводство в сочетании с животноводством без специализированного производства культур или животных
- Предприятие по разведению сельскохозяйственной птицы

Прочие объекты, связанные с производственной деятельностью
- Объект, связанный с производственной деятельностью

Объекты утилизации, обезвреживания, размещения отходов производства и потребления
- Объект размещения отходов
- Объект по обработке, утилизации, обезвреживанию отходов
- Объект утилизации, уничтожения биологических отходов
- Иной объект обращения с отходами (Региональное значение)

Места погребения
- Кладбище

Объекты инженерной инфраструктуры

Электростанции
- Тепловая электростанция (ТЭС) (Федеральное значение)

Линии электропередачи (ЛЭП)
- Линии электропередачи 110кВ
- Линии электропередачи 35кВ
- Линии электропередачи 10кВ
- Линии электропередачи 6кВ

Электрические подстанции
- Электрическая подстанция 220кВ (Федеральное значение)
- Электрическая подстанция 110кВ (Региональное значение)
- Электрическая подстанция 35кВ (Местное значение)
- Трансформаторная подстанция (ТП)
- Распределительный пункт (РП)

Магистральные трубопроводы для транспортировки жидких и газообразных углеводородов
- Магистральный газопровод

Распределительные трубопроводы для транспортировки газа
- Газопровод распределительный высокого давления

Объекты добычи и транспортировки газа
- Газонаполнительная станция (ГНС)
- Пункт редуцирования газа (ПРГ)

Сети водоотведения
- Канализация самотечная
- Канализация напорная
- Канализация дождевая самотечная закрытая
- Канализация дождевая самотечная открытая

Объекты водоотведения
- Очистные сооружения (КОС)
- Канализационная насосная станция (КНС)
- Очистные сооружения дождевой канализации

Объекты связи
- Автоматическая телефонная станция
- Наземная станция (радиосвязи)
- Объекты почтовой связи
- Иной объект связи для непосредственного обслуживания населения

Сети теплоснабжения
- Теплопровод распределительный (квартальный)

Объекты теплоснабжения
- Источник тепловой энергии
- Центральный тепловой пункт (ЦТП)
- Индивидуальный тепловой пункт (ИТП)

Сети водоснабжения
- Водовод
- Водопровод

Объекты водоснабжения
- Водозабор (Региональное значение)
- Водозабор (Местное значение)
- Водопроводные очистные сооружения
- Насосная станция
- Водонапорная башня
- Резервуар
- Артезианская скважина

городской округ Нижний Тагил
городской округ Верхний Тагил
муниципальный округ Староуткинск
Новоуральский городской округ
Шалинский муниципальный округ
Невьянский муниципальный округ
городской округ Верхняя Пышма
муниципальное образование город Екатеринбург
Бисертский муниципальный округ
Нижнесергинский муниципальный район
муниципальный округ Ревда
муниципальное образование город Екатеринбург

							Муниципальный контракт №46-74 от 15.04.25
							ВНЕСЕНИЕ ИЗМЕНЕНИЙ В ГЕНЕРАЛЬНЫЙ ПЛАН МУНИЦИПАЛЬНОГО ОКРУГА ПЕРВОУРАЛЬСК
Изм.	Кол.уч.	Лист	№ док.	Подпись	Дата		
ГАП		Гарайбеев О.С.			12.25	ГЕНЕРАЛЬНЫЙ ПЛАН МУНИЦИПАЛЬНОГО ОКРУГА ПЕРВОУРАЛЬСК	Стадия: ГП; Лист: 21; Листов: 72
Выполнил		Лесная А.С.			12.25		
Выполнил		Гуляев В.А.			12.25		
Выполнил		Семакина В.Б.			12.25	3. Карта функциональных зон муниципального округа Первоуральск М 1:50000	
Выполнил		Беспалых К. В.			12.25		
Н. контроль		Жуланова О. В.			12.25		

ВНЕСЕНИЕ ИЗМЕНЕНИЙ В ГЕНЕРАЛЬНЫЙ ПЛАН МУНИЦИПАЛЬНОГО ОКРУГА ПЕРВОУРАЛЬСК

3.1. Карта функциональных зон г. Первоуральск
М 1:10000

УСЛОВНЫЕ ОБОЗНАЧЕНИЯ

Границы единиц административно-территориального деления Российской Федерации

суущ проект

- Граница муниципального округа
- Граница населенного пункта
- Граница земельного участка по сведениям ЕГРН

Функциональные зоны

суущ проект

- Зона застройки индивидуальными жилыми домами
- Зона застройки малоэтажными жилыми домами (до 4 этажей, включая мансардный)
- Зона застройки среднеэтажными жилыми домами (от 5 до 8 этажей, включая мансардный)
- Зона застройки многоэтажными жилыми домами (9 этажей и более)
- Многофункциональная общественно-деловая зона
- Зона специализированной общественной застройки
- Производственные зоны, зоны инженерной и транспортной инфраструктур
- Производственная зона
- Коммунально-складская зона
- Зона инженерной инфраструктуры
- Зона транспортной инфраструктуры
- Зоны сельскохозяйственного использования
- Зона садоводства, огородничества
- Производственная зона сельскохозяйственных предприятий
- Иные зоны сельскохозяйственного назначения
- Зоны рекреационного назначения
- Зона озелененных территорий общего пользования (лесопарки, парки, сады, скверы, бульвары, городские леса)
- Зона отдыха
- Лесопарковая зона
- Зона лесов
- Иные рекреационные зоны
- Зона кладбищ
- Зона складирования и захоронения отходов
- Зона режимных территорий
- Зона акваторий
- Иные зоны

Объекты инженерной инфраструктуры

проект рек ликв

Электростанции

- Тепловая электростанция (ТЭС) (Федеральное значение)

Линии электропередачи (ЛЭП)

- Линии электропередачи 110кВ
- Линии электропередачи 6кВ

Электрические подстанции

- Электрическая подстанция 220кВ (Федеральное значение)
- Электрическая подстанция 110кВ (Региональное значение)
- Трансформаторная подстанция (ТП)
- Распределительный пункт (РП)

Распределительные трубопроводы для транспортировки газа

- Газопровод распределительный высокого давления

Объекты добычи и транспортировки газа

- Пункт редуцирования газа (ПРГ)

Сети водоотведения

- Канализация самотечная
- Канализация напорная

Объекты водоотведения

- Очистные сооружения (КОС)
- Канализационная насосная станция (КНС)

Объекты связи

- Автоматическая телефонная станция
- Иной объект связи для непосредственного обслуживания населения

Сети теплоснабжения

- Теплопровод распределительный (квартальный)

Объекты теплоснабжения

- Источник тепловой энергии
- Центральный тепловой пункт (ЦТП)

Сети водоснабжения

- Водовод
- Водопровод
- Технический водопровод

Объекты водоснабжения

- Насосная станция
- Резервуар
- Артезианская скважина

Зоны с особыми условиями использования территории

Санитарно-защитная зона

проект

- Санитарно-защитная зона предприятий, сооружений и иных объектов

Охранная зона инженерных коммуникаций

- Охранная зона инженерных коммуникаций

Иные зоны с особыми условиями использования

- Придорожная полоса

Объекты образования и науки

проект рек ликв

- Дошкольная образовательная организация
- Общеобразовательная организация
- Организация дополнительного образования

Объекты культуры и искусства

- Объект культурно-досугового (клубного) типа

Объекты физической культуры и массового спорта

- Объект спорта, включающий раздельно нормируемые спортивные сооружения (объекты) (в т. ч. физкультурно-оздоровительный комплекс)
- Спортивное сооружение

Объекты здравоохранения

- Объект (здание, комплекс зданий) медицинской помощи (кроме санаторно-курортной), оказываемой в стационарных условиях
- Объект (здание, комплекс зданий) медицинской помощи, оказываемой в амбулаторных условиях и (или) в условиях дневного стационара

Прочие объекты обслуживания

- Административное здание
- Объект торговли, общественного питания
- Непроизводственные объекты коммунально-бытового обслуживания и предоставления персональных услуг

Предприятия и объекты сельского и лесного хозяйства, рыболовства и рыбоводства

- Предприятие по разведению сельскохозяйственной птицы

Прочие объекты, связанные с производственной деятельностью

- Объект, связанный с производственной деятельностью

Объекты утилизации, обезвреживания, размещения отходов производства и потребления

- Объект размещения отходов
- Иной объект обращения с отходами (Региональное значение)

Объекты транспортной инфраструктуры

Улично-дорожная сеть городского населенного пункта

- Магистральная улица общегородского значения регулируемого движения
- Магистральная улица районного значения
- Улицы и дороги местного значения

Автомобильные дороги

- Автомобильные дороги федерального значения
- Автомобильные дороги регионального или межмуниципального значения
- Автомобильные дороги местного значения

Железнодорожные пути

- Железнодорожные линии (за исключением железнодорожных линий необщего пользования)

Комплексные объекты транспортной инфраструктуры

- Транспортно-пересадочный узел (Региональное значение)

Искусственные дорожныек сооружения

- Мостовое сооружение (Местное значение)

						Муниципальный контракт №48-ГК-от 15.04.25
						ВНЕСЕНИЕ ИЗМЕНЕНИЙ В ГЕНЕРАЛЬНЫЙ ПЛАН МУНИЦИПАЛЬНОГО ОКРУГА ПЕРВОУРАЛЬСК
Изм.	Кол.уч.	Лист	№ док.	Подпись	Дата	
ГАП		Зайцева О.М.			11.25	ГЕНЕРАЛЬНЫЙ ПЛАН МУНИЦИПАЛЬНОГО ОКРУГА ПЕРВОУРАЛЬСК
Выполнил		Белых А.С.			11.25	
Выполнил		Сулеев В. А.			11.25	
Выполнил		Устинова В.В.			11.25	3.1 Карта функциональных зон г. Первоуральск М 1:10000
Выполнил		Хвостых Е. Н.			11.25	
Н. контроль		Жданова О. Н.			11.25	

Стадия	Лист	Листов
ГП	22	72

Первоуралэнергосетьпроект

ВНЕСЕНИЕ ИЗМЕНЕНИЙ В ГЕНЕРАЛЬНЫЙ ПЛАН
МУНИЦИПАЛЬНОГО ОКРУГА ПЕРВОУРАЛЬСК

3.2.1. Карта функциональных зон п. Билимбай, с. Битимка, п. Вересовка, д. Изведская, д. Коновалово, д. Макарова
М 1:5000

УСЛОВНЫЕ ОБОЗНАЧЕНИЯ

Границы единиц административно-территориального деления Российской Федерации

сущ проект
- Граница населенного пункта
- Граница земельного участка по сведениям ЕГРН

Функциональные зоны

сущ проект
- Зона застройки индивидуальными жилыми домами
- Зона застройки малоэтажными жилыми домами (до 4 этажей, включая мансардный)
- Зона застройки среднеэтажными жилыми домами (от 5 до 8 этажей, включая мансардный)
- Многофункциональная общественно-деловая зона
- Зона специализированной общественной застройки
- Производственная зона
- Коммунально-складская зона
- Зона инженерной инфраструктуры
- Зона транспортной инфраструктуры
- Зоны сельскохозяйственного использования
- Зона садоводства, огородничества
- Производственная зона сельскохозяйственных предприятий
- Иные зоны сельскохозяйственного назначения
- Зоны рекреационного назначения
- Зона озелененных территорий общего пользования (лесопарки, парки, сады, скверы, бульвары, городские леса)
- Зона отдыха
- Лесопарковая зона
- Зона лесов
- Иные рекреационные зоны
- Зона кладбищ
- Зона складирования и захоронения отходов
- Зона озелененных территорий специального назначения
- Зона акваторий
- Иные зоны

Объекты образования и науки

проект рек ликв
- Дошкольная образовательная организация
- Общеобразовательная организация

Объекты культуры и искусства
- Объект культурно-досугового (клубного) типа

Объекты физической культуры и массового спорта
- Объект спорта, включающий раздельно нормируемые спортивные сооружения (объекты) (в т. ч. физкультурно-оздоровительный комплекс)
- Спортивное сооружение

Объекты здравоохранения
- Объект (здание, комплекс зданий), на базе которого оказывается первичная медико-санитарная помощь

Объекты отдыха и туризма
- Гостиницы и аналогичные коллективные средства размещения
- Специализированные коллективные средства размещения
- Детский оздоровительный лагерь

Прочие объекты обслуживания
- Объект религиозной организации (объединения)
- Объект торговли, общественного питания
- Непроизводственный объект по предоставлению населению государственных, правовых, финансовых, консультационных и иных подобных услуг
- Непроизводственные объекты коммунально-бытового обслуживания и предоставления персональных услуг

Предприятия и объекты добывающей и обрабатывающей промышленности

проект рек ликв
- Предприятие по обработке древесины, производству изделий из дерева
- Предприятие текстильной, легкой промышленности

Предприятия и объекты сельского и лесного хозяйства, рыболовства и рыбоводства
- Предприятие по разведению молочного крупного рогатого скота, производство сырого молока

Прочие объекты, связанные с производственной деятельностью

Объекты инженерной инфраструктуры

Линии электропередачи (ЛЭП)
- Линии электропередачи 10кВ
- Линии электропередачи 6кВ

Электрические подстанции
- Трансформаторная подстанция (ТП)

Распределительные трубопроводы для транспортировки газа
- Газопровод распределительный высокого давления

Объекты добычи и транспортировки газа
- Пункт редуцирования газа (ПРГ)

Сети водоотведения
- Канализация самотечная
- Канализация напорная
- Канализация дождевая самотечная закрытая

Объекты водоотведения
- Очистные сооружения (КОС)
- Канализационная насосная станция (КНС)
- Очистные сооружения дождевой канализации

Объекты связи
- Автоматическая телефонная станция
- Наземная станция (радиосвязи)

Сети теплоснабжения
- Теплопровод распределительный (квартальный)

Объекты теплоснабжения
- Источник тепловой энергии
- Индивидуальный тепловой пункт (ИТП)

Сети водоснабжения
- Водовод
- Водопровод

Объекты водоснабжения
- Водопроводные очистные сооружения
- Насосная станция
- Резервуар
- Артезианская скважина

Объекты транспортной инфраструктуры

Автомобильные дороги

проект рек ликв
- Автомобильные дороги регионального или межмуниципального значения

Улично-дорожная сеть сельского населенного пункта
- Главная улица
- Улица в жилой застройке

Объекты обслуживания и хранения автомобильного транспорта
- Станция автозаправочная
- Станция технического обслуживания
- Стоянка (парковка) автомобилей

Искусственные дорожные сооружения
- Мостовое сооружение (Региональное значение)
- Мостовое сооружение (Местное значение)

Зоны с особыми условиями использования территории

Санитарно-защитная зона

проект
- Санитарно-защитная зона предприятий, сооружений и иных объектов

Охранная зона инженерных коммуникаций
- Охранная зона инженерных коммуникаций

Иные зоны с особыми условиями использования
- Придорожная полоса

Муниципальный контракт №48-74-от 15.04.25

Изм.	Кол.уч.	Лист	№ док.	Подпись	Дата
ГИП		Ушаброва О.С.			12.25
Выполнил		Лутова А.С.			10.25
Выполнил		Русина В. А.			12.25
Выполнил		Усольцева В.В.			12.25
Выполнил		Хомутов Е. В.			12.25
Н. контроль		Журкина О. В.			12.25

ВНЕСЕНИЕ ИЗМЕНЕНИЙ В ГЕНЕРАЛЬНЫЙ ПЛАН МУНИЦИПАЛЬНОГО ОКРУГА ПЕРВОУРАЛЬСК

ГЕНЕРАЛЬНЫЙ ПЛАН МУНИЦИПАЛЬНОГО ОКРУГА ПЕРВОУРАЛЬСК

Стадия	Лист	Листов
ГП	33	72

3.2.1. Карта функциональных зон п. Билимбай, с. Битимка, п. Вересовка, д. Изведская, д. Коновалово, д. Макарова
М 1:5000

Инженерные изыскания

ВНЕСЕНИЕ ИЗМЕНЕНИЙ В ГЕНЕРАЛЬНЫЙ ПЛАН
МУНИЦИПАЛЬНОГО ОКРУГА ПЕРВОУРАЛЬСК

3.2.2.Карта функциональных зон д. Крылосово, п. Ильмовка
М 1:5000

д. Крылосово

п. Ильмовка

УСЛОВНЫЕ ОБОЗНАЧЕНИЯ

Границы единиц административно-территориального деления Российской Федерации

суущ проект

- Граница муниципального округа
- Граница населенного пункта
- Граница земельного участка по сведениям ЕГРН

Функциональные зоны

суущ проект

- Зона застройки индивидуальными жилыми домами
- Зона застройки малоэтажными жилыми домами (до 4 этажей, включая мансардный)
- Зона застройки среднеэтажными жилыми домами (от 5 до 8 этажей, включая мансардный)
- Многофункциональная общественно-деловая зона
- Зона специализированной общественной застройки
- Производственная зона
- Зона инженерной инфраструктуры
- Зона транспортной инфраструктуры
- Зоны сельскохозяйственного использования
- Зона садоводства, огородничества
- Производственная зона сельскохозяйственных предприятий
- Иные зоны сельскохозяйственного назначения
- Зона озелененных территорий общего пользования (лесопарки, парки, сады, скверы, бульвары, городские леса)
- Зона отдыха
- Иные рекреационные зоны
- Зона лесов
- Зона кладбищ
- Зона акваторий
- Иные зоны

Объекты образования и науки

проект рек ликв

- Дошкольная образовательная организация
- Общеобразовательная организация

Объекты культуры и искусства

- Объект культурно-досугового (клубного) типа

Объекты физической культуры и массового спорта

- Объект спорта, включающий раздельно нормируемые спортивные сооружения (объекты) (в т. ч. физкультурно-оздоровительный комплекс)
- Спортивное сооружение

Объекты здравоохранения

- Объект (здание, комплекс зданий), на базе которого оказывается первичная медико-санитарная помощь

Объекты отдыха и туризма

- Специализированные коллективные средства размещения

Прочие объекты обслуживания

- Объект торговли, общественного питания
- Непроизводственный объект по предоставлению населению государственных, правовых, финансовых, консультационных и иных подобных услуг
- Непроизводственные объекты коммунально-бытового обслуживания и предоставления персональных услуг

Прочие объекты, связанные с производственной деятельностью

- Объект, связанный с производственной деятельностью

Объекты инженерной инфраструктуры

Линии электропередачи (ЛЭП)

проект рек ликв

- Линии электропередачи 10кВ

Электрические подстанции

- Трансформаторная подстанция (ТП)

Распределительные трубопроводы для транспортировки газа

- Газопровод распределительный высокого давления

Объекты добычи и транспортировки газа

- Пункт редуцирования газа (ПРГ)

Сети водоотведения

- Канализация самотечная
- Канализация напорная

Объекты водоотведения

- Канализационная насосная станция (КНС)

Объекты связи

- Автоматическая телефонная станция

Сети водоснабжения

- Водопровод

Объекты транспортной инфраструктуры

Улично-дорожная сеть сельского населенного пункта

проект рек ликв

- Главная улица
- Улица в жилой застройке

Искусственные дорожные сооружения

- Мостовое сооружение (Региональное значение)

Зоны с особыми условиями использования территории

Санитарно-защитная зона

проект

- Санитарно-защитная зона предприятий, сооружений и иных объектов

Охранная зона инженерных коммуникаций

- Охранная зона инженерных коммуникаций

						Муниципальный контракт №40-74 от 15.04.25
						ВНЕСЕНИЕ ИЗМЕНЕНИЙ В ГЕНЕРАЛЬНЫЙ ПЛАН МУНИЦИПАЛЬНОГО ОКРУГА ПЕРВОУРАЛЬСК
Изм.	Кол.уч.	Лист	№ док.	Подпись	Дата	
ГАП		Гордейчук О.С			12.25	ГЕНЕРАЛЬНЫЙ ПЛАН МУНИЦИПАЛЬНОГО ОКРУГА ПЕРВОУРАЛЬСК
Выполнил		Лесная А.С.			12.25	
Выполнил		Гуляев В. А.			12.25	
Выполнил		Селиванов В.В.			12.25	
Выполнил		Леонтьев Е. В.			12.25	3.2.2. Карта функциональных зон д. Крылосово, п. Ильмовка М 1:5000
Н. контроль		Идолова О. В.			12.25	

Стадия	Лист	Листов
ГП	24	72

Проектгрод

ВНЕСЕНИЕ ИЗМЕНЕНИЙ В ГЕНЕРАЛЬНЫЙ ПЛАН
МУНИЦИПАЛЬНОГО ОКРУГА ПЕРВОУРАЛЬСК

3.2.3. Карта функциональных зон п. Дидино, д. Черемша
М 1:5000

п. Дидино

д. Черемша

УСЛОВНЫЕ ОБОЗНАЧЕНИЯ

Границы единиц административно-территориального деления Российской Федерации

суущ проект

- Граница населенного пункта
- Граница земельного участка по сведениям ЕГРН

Функциональные зоны

суущ проект

- Зона застройки индивидуальными жилыми домами
- Многофункциональная общественно-деловая зона
- Зона специализированной общественной застройки
- Производственная зона
- Зона инженерной инфраструктуры
- Зона транспортной инфраструктуры
- Зоны сельскохозяйственного использования
- Зона садоводства, огородничества
- Производственная зона сельскохозяйственных предприятий
- Иные зоны сельскохозяйственного назначения
- Зоны рекреационного назначения
- Зона озелененных территорий общего пользования (лесопарки, парки, сады, скверы, бульвары, городские леса)
- Иные рекреационные зоны
- Лесопарковая зона
- Зона лесов
- Зона кладбищ
- Зона акваторий
- Иные зоны

проект рек ликв

Объекты образования и науки

- Дошкольная образовательная организация
- Общеобразовательная организация

Объекты культуры и искусства

- Объект культурно-просветительного назначения
- Объект культурно-досугового (клубного) типа

Объекты физической культуры и массового спорта

- Объект спорта, включающий раздельно нормируемые спортивные сооружения (объекты) (в т. ч. физкультурно-оздоровительный комплекс)
- Спортивное сооружение

Объекты здравоохранения

- Объект (здание, комплекс зданий), на базе которого оказывается первичная медико-санитарная помощь

Прочие объекты обслуживания

- Объект торговли, общественного питания
- Непроизводственный объект по предоставлению населению государственных, правовых, финансовых, консультационных и иных подобных услуг
- Непроизводственные объекты коммунально-бытового обслуживания и предоставления персональных услуг

Объекты инженерной инфраструктуры

проект рек ликв

Линии электропередачи (ЛЭП)

- Линии электропередачи 110кВ

Электрические подстанции

- Трансформаторная подстанция (ТП)

Распределительные трубопроводы для транспортировки газа

- Газопровод распределительный высокого давления

Объекты добычи и транспортировки газа

- Пункт редуцирования газа (ПРГ)

Объекты связи

- Автоматическая телефонная станция

Сети водоснабжения

- Водопровод

Объекты водоснабжения

- Водонапорная башня
- Артезианская скважина

Объекты транспортной инфраструктуры

Улично-дорожная сеть сельского населенного пункта

проект рек ликв

- Главная улица
- Улица в жилой застройке

Зоны с особыми условиями использования территории

Санитарно-защитная зона

проект

- Санитарно-защитная зона предприятий, сооружений и иных объектов

Охранная зона инженерных коммуникаций

- Охранная зона инженерных коммуникаций

Муниципальный контракт №40-74 от 15.04.25

ВНЕСЕНИЕ ИЗМЕНЕНИЙ В ГЕНЕРАЛЬНЫЙ ПЛАН
МУНИЦИПАЛЬНОГО ОКРУГА ПЕРВОУРАЛЬСК

Изм.	Кол.уч.	Лист	№ док	Подпись	Дата
ГАП		Гордейчук О.С.			12.25
Выполнил		Лесная А.С.			12.25
Выполнил		Гуляев В. А.			12.25
Выполнил		Селиванов В.В.			12.25
Выполнил		Леонтьев Е. В.			12.25
Н. контроль		Идолова О. В.			12.25

ГЕНЕРАЛЬНЫЙ ПЛАН
МУНИЦИПАЛЬНОГО ОКРУГА
ПЕРВОУРАЛЬСК

Стадия	Лист	Листов
ГП	25	72


3.2.3. Карта функциональных зон
п. Дидино, д. Черемша
М 1:5000

проектград


ВНЕСЕНИЕ ИЗМЕНЕНИЙ В ГЕНЕРАЛЬНЫЙ ПЛАН
МУНИЦИПАЛЬНОГО ОКРУГА ПЕРВОУРАЛЬСК

3.3.1.Карта функциональных зон п. Новоуткинск, п. Коуровка, п. Прогресс, с. Слобода, п. Шадриха, п. Новая Трёка
М 1:5000

п. Новая Трёка

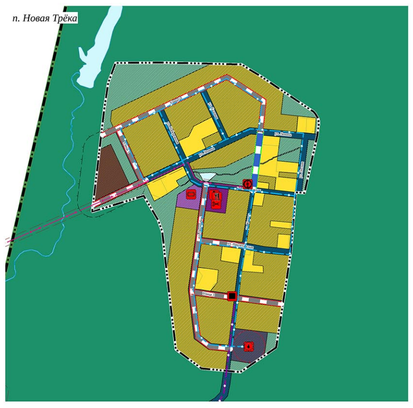

п. Шадриха

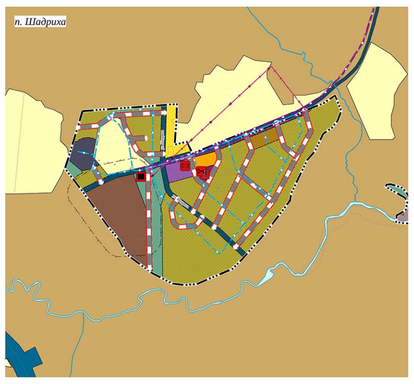

УСЛОВНЫЕ ОБОЗНАЧЕНИЯ

Границы единиц административно-территориального деления Российской Федерации

сущ проект

- Граница муниципального округа
- Граница населенного пункта
- Граница земельного участка по сведениям ЕГРН

Функциональные зоны

сущ проект

- Зона застройки индивидуальными жилыми домами
- Зона застройки малоэтажными жилыми домами (до 4 этажей, включая мансардный)
- Зона застройки среднеэтажными жилыми домами (от 5 до 8 этажей, включая мансардный)
- Многофункциональная общественно-деловая зона
- Зона специализированной общественной застройки
- Производственная зона
- Коммунально-складская зона
- Зона инженерной инфраструктуры
- Зона транспортной инфраструктуры
- Зоны сельскохозяйственного использования
- Зона садоводства, огородничества
- Производственная зона сельскохозяйственных предприятий
- Иные зоны сельскохозяйственного назначения
- Зоны рекреационного назначения
- Зона отдыха
- Лесопарковая зона
- Зона лесов
- Иные рекреационные зоны
- Зона кладбищ
- Зона складирования и захоронения отходов
- Зона акваторий
- Иные зоны

Объекты образования и науки

проект рек ликв

- Дошкольная образовательная организация
- Общеобразовательная организация

Объекты культуры и искусства

- Объект культурно-досугового (клубного) типа
- Объект культурно-досугового (клубного) типа

Объекты физической культуры и массового спорта

- Объект спорта, включающий раздельно нормируемые спортивные сооружения (объекты) (в т. ч. физкультурно-оздоровительный комплекс)
- Спортивное сооружение

Объекты здравоохранения

- Объект (здание, комплекс зданий), на базе которого оказывается первичная медико-санитарная помощь

Объекты отдыха и туризма

- Гостиницы и аналогичные коллективные средства размещения

Прочие объекты обслуживания

- Объект торговли, общественного питания
- Непроизводственный объект по предоставлению населению государственных, правовых, финансовых, консультационных и иных подобных услуг
- Непроизводственные объекты коммунально-бытового обслуживания и предоставления персональных услуг

Предприятия и объекты добывающей и обрабатывающей промышленности

- Предприятие по обработке древесины, производству изделий из дерева
- Предприятие текстильной, легкой промышленности

Прочие объекты, связанные с производственной деятельностью

- Объект, связанный с производственной деятельностью

Объекты утилизации, обезвреживания, размещения отходов производства и потребления

- Объект размещения отходов

Места погребения

- Кладбище

Объекты инженерной инфраструктуры

Линии электропередачи (ЛЭП)

- Линии электропередачи 10кВ

Электрические подстанции

- Трансформаторная подстанция (ТП)

Распределительные трубопроводы для транспортировки газа

Объекты добычи и транспортировки газа

- Пункт редуцирования газа (ПРГ)

Сети водоотведения

- Канализация самотечная
- Канализация напорная
- Канализация дождевая самотечная закрытая
- Канализация дождевая самотечная открытая

Объекты водоотведения

- Очистные сооружения (КОС)
- Канализационная насосная станция (КНС)
- Очистные сооружения дождевой канализации

Объекты теплоснабжения

- Центральный тепловой пункт (ЦТП)

Сети водоснабжения

- Водопровод

Объекты водоснабжения

- Водопроводные очистные сооружения
- Насосная станция
- Резервуар
- Артезианская скважина

Объекты транспортной инфраструктуры

Улично-дорожная сеть сельского населенного пункта

- Поселковая дорога
- Главная улица
- Улица в жилой застройке

Автомобильные дороги

- Автомобильные дороги регионального или межмуниципального значения

Искусственные дорожные сооружения

- Мостовое сооружение (Местное значение)

Остановочные пункты общественного пассажирского транспорта

- Остановочный пункт

Объекты обслуживания и хранения автомобильного транспорта

- Станция автозаправочная
- Станция технического обслуживания
- Стоянка (парковка) автомобилей

Зоны с особыми условиями использования территории

Санитарно-защитная зона

проект

- Санитарно-защитная зона предприятий, сооружений и иных объектов

Зоны санитарной охраны источников питьевого и хозяйственно-бытового водоснабжения и водопроводов питьевого назначения

- Первый пояс зоны санитарной охраны источника водоснабжения

Охранная зона инженерных коммуникаций

- Охранная зона инженерных коммуникаций

Иные зоны с особыми условиями использования

- Придорожная полоса

Новоуткинское водохранилище

Муниципальный контракт №48-ЭА от 15.04.25

ВНЕСЕНИЕ ИЗМЕНЕНИЙ В ГЕНЕРАЛЬНЫЙ ПЛАН МУНИЦИПАЛЬНОГО ОКРУГА ПЕРВОУРАЛЬСК

ГИП	Ходейчук О.Н.		12.25
Выполнил	Зотова А.Д.		12.25
Выполнил	Гуляев В. А.		12.25
Выполнил	Сухарников В.Д.		12.25
Выполнил	Зонтиков Е. В.		12.25
Н. контроль	Якунина О. В.		12.25

ГЕНЕРАЛЬНЫЙ ПЛАН МУНИЦИПАЛЬНОГО ОКРУГА ПЕРВОУРАЛЬСК

3.3.1 Карта функциональных зон п. Новоуткинск, п. Коуровка, п. Прогресс, с. Слобода, п. Шадриха, п. Новая Трёка
М 1:5000

Стадия	Лист	Листов
ПЗ	26	72

Архитектура

ВНЕСЕНИЕ ИЗМЕНЕНИЙ В ГЕНЕРАЛЬНЫЙ ПЛАН
МУНИЦИПАЛЬНОГО ОКРУГА ПЕРВОУРАЛЬСК

3.4.1. Карта функциональных зон п. Кузино, п. Меркитасиха
М 1:5000

п. Кузино

п. Меркитасиха

УСЛОВНЫЕ ОБОЗНАЧЕНИЯ

Границы единиц административно-территориального деления Российской Федерации

суущ | проект

- Граница населенного пункта
- Граница земельного участка по сведениям ЕГРН

Функциональные зоны

суущ | проект

- Зона застройки индивидуальными жилыми домами
- Зона застройки малоэтажными жилыми домами (до 4 этажей, включая мансардный)
- Многофункциональная общественно-деловая зона
- Зона специализированной общественной застройки
- Производственная зона
- Зона инженерной инфраструктуры
- Зона транспортной инфраструктуры
- Зоны сельскохозяйственного использования
- Зона садоводства, огородничества
- Иные зоны сельскохозяйственного назначения
- Зоны рекреационного назначения
- Зона озелененных территорий общего пользования (лесопарки, парки, сады, скверы, бульвары, городские леса)
- Лесопарковая зона
- Зона лесов
- Иные рекреационные зоны
- Зона кладбищ
- Зона складирования и захоронения отходов
- Зона озелененных территорий специального назначения
- Зона акваторий
- Иные зоны

Объекты образования и науки

проект | рек | ликв

- Дошкольная образовательная организация
- Общеобразовательная организация

Объекты культуры и искусства

- Объект культурно-просветительного назначения
- Объект культурно-досугового (клубного) типа

Объекты физической культуры и массового спорта

- Объект спорта, включающий раздельно нормируемые спортивные сооружения (объекты) (в т. ч. физкультурно-оздоровительный комплекс)
- Спортивное сооружение

Объекты здравоохранения

- Объект (здание, комплекс зданий) медицинской помощи, оказываемой в амбулаторных условиях и (или) в условиях дневного стационара

Прочие объекты обслуживания

- Административное здание
- Объект торговли, общественного питания
- Непроизводственные объекты коммунально-бытового обслуживания и предоставления персональных услуг

Прочие объекты, связанные с производственной деятельностью

- Объект, связанный с производственной деятельностью

Объекты инженерной инфраструктуры

Линии электропередачи (ЛЭП)

- Линии электропередачи 10кВ

Электрические подстанции

- Трансформаторная подстанция (ТП)

Распределительные трубопроводы для транспортировки газа

- Газопровод распределительный высокого давления

Объекты добычи и транспортировки газа

- Пункт редуцирования газа (ПРГ)

Сети водоотведения

- Канализация самотечная
- Канализация напорная
- Канализация дождевая самотечная закрытая
- Канализация дождевая самотечная открытая

Объекты водоотведения

- Очистные сооружения (КОС)
- Канализационная насосная станция (КНС)
- Очистные сооружения дождевой канализации

Объекты связи

- Автоматическая телефонная станция
- Объекты почтовой связи

Сети водоснабжения

- Водопровод

Объекты водоснабжения

- Водонапорная башня
- Артезианская скважина

Улично-дорожная сеть сельского населенного пункта

- Главная улица
- Улица в жилой застройке

Искусственные дорожные сооружения

- Мостовое сооружение (Местное значение)

Остановочные пункты общественного пассажирского транспорта

- Остановочный пункт

Зоны с особыми условиями использования территории

Санитарно-защитная зона

проект

- Санитарно-защитная зона предприятий, сооружений и иных объектов

Зоны санитарной охраны источников питьевого и хозяйственно-бытового водоснабжения и водопроводов питьевого назначения

- Первый пояс зоны санитарной охраны источника водоснабжения

Охранная зона инженерных коммуникаций

- Охранная зона инженерных коммуникаций

							Муниципальный контракт №40-74 от 15.04.25
							ВНЕСЕНИЕ ИЗМЕНЕНИЙ В ГЕНЕРАЛЬНЫЙ ПЛАН МУНИЦИПАЛЬНОГО ОКРУГА ПЕРВОУРАЛЬСК
Изм.	Кол.уч.	Лист	№ док.	Подпись	Дата		
ГАП		Гордейчик О.С.			12.25		
Выполнил		Лесная А.С.			12.25	ГЕНЕРАЛЬНЫЙ ПЛАН МУНИЦИПАЛЬНОГО ОКРУГА ПЕРВОУРАЛЬСК	Стадия: ГП; Лист: 27; Листов: 72
Выполнил		Гузеев В. А.			12.25		
Выполнил		Селиванов В.В.			12.25	3.4.1. Карта функциональных зон п. Кузино, п. Меркитасиха М 1:5000	
Выполнил		Лешитьев Е. В.			12.25		
Н. контроль		Идолова О. В.			12.25		

ВНЕСЕНИЕ ИЗМЕНЕНИЙ В ГЕНЕРАЛЬНЫЙ ПЛАН
МУНИЦИПАЛЬНОГО ОКРУГА ПЕРВОУРАЛЬСК

3.4.2. Карта функциональных зон п. Перескачка, с. Нижнее Село, д. Каменка, д. Трёка
М 1:5000

с. Нижнее Село

п. Перескачка

д. Каменка

д. Трёка

УСЛОВНЫЕ ОБОЗНАЧЕНИЯ

Границы единиц административно-территориального деления Российской Федерации

сущ проект

Граница населенного пункта

Граница земельного участка по сведениям ЕГРН

Функциональные зоны

сущ проект

Зона застройки индивидуальными жилыми домами

Многофункциональная общественно-деловая зона

Зона специализированной общественной застройки

Производственная зона

Коммунально-складская зона

Зона инженерной инфраструктуры

Зона транспортной инфраструктуры

Зоны сельскохозяйственного использования

Зона садоводства, огородничества

Производственная зона сельскохозяйственных предприятий

Иные зоны сельскохозяйственного назначения

Зона озелененных территорий общего пользования (лесопарки, парки, сады, скверы, бульвары, городские леса)

Зона отдыха

Зона лесов

Иные рекреационные зоны

Зона кладбищ

Зона акваторий

Иные зоны

Объекты образования и науки

проект рек ликв

Дошкольная образовательная организация

Объекты физической культуры и массового спорта

Спортивное сооружение

Объекты отдыха и туризма

Гостиницы и аналогичные коллективные средства размещения

Специализированные коллективные средства размещения

Детский оздоровительный лагерь

Прочие объекты обслуживания

Объект торговли, общественного питания

Непроизводственные объекты коммунально-бытового обслуживания и предоставления персональных услуг

Прочие объекты, связанные с производственной деятельностью

Объект, связанный с производственной деятельностью

Искусственные дорожные сооружения

Мостовое сооружение (Региональное значение)

Зоны с особыми условиями использования территории

Санитарно-защитная зона

проект

Санитарно-защитная зона предприятий, сооружений и иных объектов

Охранная зона инженерных коммуникаций

Охранная зона инженерных коммуникаций

Объекты инженерной инфраструктуры

Линии электропередачи (ЛЭП)

проект рек ликв

Линии электропередачи 10кВ

Электрические подстанции

Трансформаторная подстанция (ТП)

Распределительные трубопроводы для транспортировки газа

Газопровод распределительный высокого давления

Объекты добычи и транспортировки газа

Пункт редуцирования газа (ПРГ)

Объекты связи

Автоматическая телефонная станция

Сети водоснабжения

Водовод

Водопровод

Объекты водоснабжения

Артезианская скважина

Улично-дорожная сеть сельского населенного пункта

Улица в жилой застройке

						Муниципальный контракт №40-74 от 15.04.25
						ВНЕСЕНИЕ ИЗМЕНЕНИЙ В ГЕНЕРАЛЬНЫЙ ПЛАН МУНИЦИПАЛЬНОГО ОКРУГА ПЕРВОУРАЛЬСК
Изм.	Кол.уч.	Лист	№ док.	Подпись	Дата	
ГАП		Гордейчук О.С			12.25	ГЕНЕРАЛЬНЫЙ ПЛАН МУНИЦИПАЛЬНОГО ОКРУГА ПЕРВОУРАЛЬСК
Выполнил		Лесная А.С.			12.25	
Выполнил		Гуляев В. А.			12.25	
Выполнил		Селиванов В.В.			12.25	3.4.2. Карта функциональных зон п. Перескачка, с. Нижнее Село, д. Каменка, д. Трёка М 1:5000
Выполнил		Леонтьев Е. В.			12.25	
Н. контроль		Идолова О. В.			12.25	

Стадия	Лист	Листов
ГП	28	72

проектгрод

ВНЕСЕНИЕ ИЗМЕНЕНИЙ В ГЕНЕРАЛЬНЫЙ ПЛАН
МУНИЦИПАЛЬНОГО ОКРУГА ПЕРВОУРАЛЬСК

3.5.1. Карта функциональных зон с. Новоалексеевское, п. Хрустальная
М 1:5000

с. Новоалексеевское

п. Хрустальная

УСЛОВНЫЕ ОБОЗНАЧЕНИЯ

Границы единиц административно-территориального деления Российской Федерации

сущ | проект

- Граница населенного пункта
- Граница земельного участка по сведениям ЕГРН

Функциональные зоны

сущ | проект

- Зона застройки индивидуальными жилыми домами
- Зона застройки малоэтажными жилыми домами (до 4 этажей, включая мансардный)
- Многофункциональная общественно-деловая зона
- Зона специализированной общественной застройки
- Производственная зона
- Коммунально-складская зона
- Зона инженерной инфраструктуры
- Зона транспортной инфраструктуры
- Зоны сельскохозяйственного использования
- Зона садоводства, огородничества
- Производственная зона сельскохозяйственных предприятий
- Иные зоны сельскохозяйственного назначения
- Зоны рекреационного назначения
- Зона озелененных территорий общего пользования (лесопарки, парки, сады, скверы, бульвары, городские леса)
- Зона отдыха
- Зона лесов
- Иные рекреационные зоны
- Зона кладбищ
- Зона режимных территорий
- Зона акваторий
- Иные зоны

Объекты образования и науки

проект | рек | ликв

- Дошкольная образовательная организация
- Общеобразовательная организация

Объекты культуры и искусства

- Объект культурно-досугового (клубного) типа

Объекты физической культуры и массового спорта

- Спортивное сооружение

Объекты отдыха и туризма

- Специализированные коллективные средства размещения

Прочие объекты обслуживания

- Объект торговли, общественного питания
- Непроизводственные объекты коммунально-бытового обслуживания и предоставления персональных услуг

Предприятия и объекты сельского и лесного хозяйства, рыболовства и рыбоводства

- Предприятие смешанное - растениеводство в сочетании с животноводством без специализированного производства культур или животных

Линии электропередачи (ЛЭП)

Объекты инженерной инфраструктуры

проект | рек | ликв

- Линии электропередачи 35кВ
- Линии электропередачи 10кВ
- Линии электропередачи 6кВ

Электрические подстанции

- Трансформаторная подстанция (ТП)

Распределительные трубопроводы для транспортировки газа

- Газопровод распределительный высокого давления

Объекты добычи и транспортировки газа

- Пункт редуцирования газа (ПРГ)

Сети водоотведения

- Канализация самотечная
- Канализация напорная
- Канализация дождевая самотечная закрытая

Объекты водоотведения

- Очистные сооружения (КОС)
- Канализационная насосная станция (КНС)
- Очистные сооружения дождевой канализации

Объекты теплоснабжения

- Источник тепловой энергии

Сети водоснабжения

- Водовод
- Водопровод

Объекты водоснабжения

- Водозабор
- Водопроводные очистные сооружения
- Насосная станция
- Водонапорная башня
- Резервуар

Улично-дорожная сеть сельского населенного пункта

- Главная улица
- Улица в жилой застройке

Автомобильные дороги

- Автомобильные дороги федерального значения
- Автомобильные дороги регионального или межмуниципального значения

Искусственные дорожные сооружения

- Мостовое сооружение (Местное значение)
- Мостовое сооружение (Региональное значение)

Зоны с особыми условиями использования территории

Санитарно-защитная зона

проект

- Санитарно-защитная зона предприятий, сооружений и иных объектов

Охранная зона инженерных коммуникаций

- Охранная зона инженерных коммуникаций

Иные зоны с особыми условиями использования

- Придорожная полоса


Муниципальный контракт №40-74 от 15.04.25


ВНЕСЕНИЕ ИЗМЕНЕНИЙ В ГЕНЕРАЛЬНЫЙ ПЛАН МУНИЦИПАЛЬНОГО ОКРУГА ПЕРВОУРАЛЬСК

Изм.	Кол.уч.	Лист	№ док.	Подпись	Дата			
ГАП		Гордейчук О.С			12.25	ГЕНЕРАЛЬНЫЙ ПЛАН МУНИЦИПАЛЬНОГО ОКРУГА ПЕРВОУРАЛЬСК	Стадия	Лист	Листов
Выполнил		Лесная А.С.			12.25		ГП	29	72
Выполнил		Гузеев В. А.			12.25				
Выполнил		Селиванов В.В.			12.25	3.5.1. Карта функциональных зон с. Новоалексеевское, п. Хрустальная М 1:5000			
Выполнил		Зенитьев Е. В.			12.25				
Н. контроль		Идулова О. В.			12.25				

ВНЕСЕНИЕ ИЗМЕНЕНИЙ В ГЕНЕРАЛЬНЫЙ ПЛАН
МУНИЦИПАЛЬНОГО ОКРУГА ПЕРВОУРАЛЬСК

3.5.2 Карта функциональных д. Старые Решёты, п. Решёты, п. Канал, п. Флюс, д. Хомутовка
М 1:5000

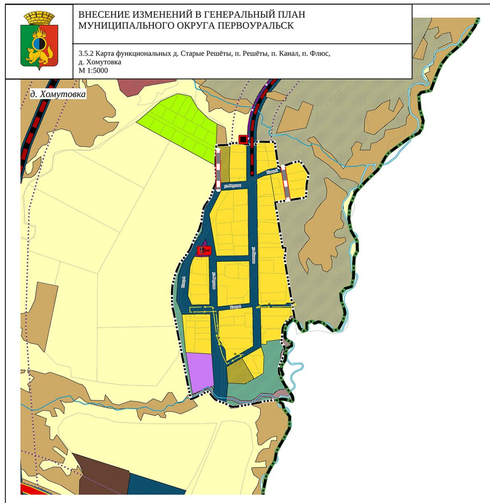

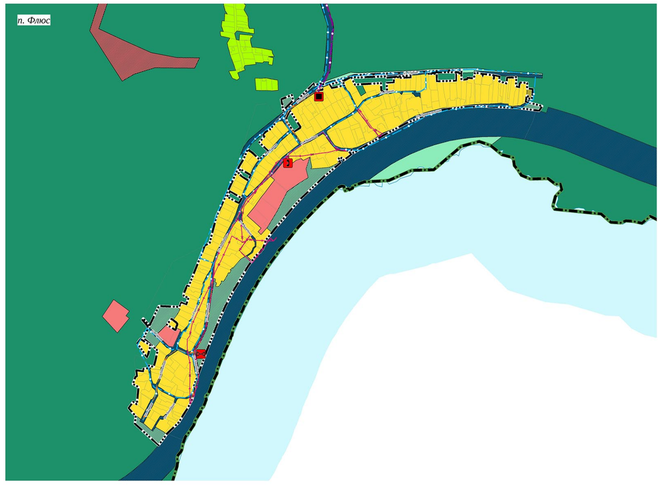





УСЛОВНЫЕ ОБОЗНАЧЕНИЯ

Границы единиц административно-территориального деления Российской Федерации

суущ проект

- Граница муниципального округа
- Граница населенного пункта
- Граница земельного участка по сведениям ЕГРН

Функциональные зоны

суущ проект

- Зона застройки индивидуальными жилыми домами
- Зона застройки малоэтажными жилыми домами (до 4 этажей, включая мансардный)
- Зона застройки среднеэтажными жилыми домами (от 5 до 8 этажей, включая мансардный)
- Многофункциональная общественно-деловая зона
- Зона специализированной общественной застройки
- Производственная зона
- Коммунально-складская зона
- Зона инженерной инфраструктуры
- Зона транспортной инфраструктуры
- Зоны сельскохозяйственного использования
- Зона садоводства, огородничества
- Производственная зона сельскохозяйственных предприятий
- Иные зоны сельскохозяйственного назначения
- Зоны рекреационного назначения
- Зона отдыха
- Зона лесов
- Иные рекреационные зоны
- Зона кладбищ
- Зона режимных территорий
- Зона акваторий
- Иные зоны

Объекты образования и науки

проект рек ликв

- Дошкольная образовательная организация
- Общеобразовательная организация

Объекты культуры и искусства

- Объект культурно-досугового (клубного) типа

Объекты физической культуры и массового спорта

- Объект спорта, включающий раздельно нормируемые спортивные сооружения (объекты) (в т. ч. физкультурно-оздоровительный комплекс)
- Спортивное сооружение

Объекты здравоохранения

- Объект (здание, комплекс зданий) медицинской помощи (кроме санаторно-курортной), оказываемой в стационарных условиях
- Объект (здание, комплекс зданий) медицинской помощи, оказываемой в амбулаторных условиях и (или) в условиях дневного стационара
- Объект (здание, комплекс зданий), на базе которого оказывается первичная медико-санитарная помощь
- Объект (здание, комплекс зданий), на базе которого оказывается скорая медицинская помощь

Прочие объекты обслуживания

- Объект торговли, общественного питания
- Непроизводственный объект по предоставлению населению государственных, правовых, финансовых, консультационных и иных подобных услуг
- Непроизводственные объекты коммунально-бытового обслуживания и предоставления персональных услуг

Прочие объекты, связанные с производственной деятельностью

- Объект, связанный с производственной деятельностью

Объекты инженерной инфраструктуры

Линии электропередачи (ЛЭП)

- Линии электропередачи 35кВ
- Линии электропередачи 10кВ
- Линии электропередачи 6кВ

Электрические подстанции

- Трансформаторная подстанция (ТП)

Распределительные трубопроводы для транспортировки газа

- Газопровод распределительный высокого давления

Объекты добычи и транспортировки газа

- Пункт редуцирования газа (ПРГ)

Сети водоотведения

- Канализация самотечная
- Канализация напорная
- Канализация дождевая самотечная закрытая

Объекты водоотведения

- Очистные сооружения дождевой канализации

Объекты водоотведения

проект рек ликв

- Очистные сооружения (КОС)
- Канализационная насосная станция (КНС)
- Очистные сооружения дождевой канализации

Объекты связи

- Автоматическая телефонная станция
- Объекты почтовой связи

Объекты теплоснабжения

- Центральный тепловой пункт (ЦТП)

Сети водоснабжения

- Водовод
- Водопровод

Объекты водоснабжения

- Водопроводные очистные сооружения

Улично-дорожная сеть сельского населенного пункта

- Главная улица
- Улица в жилой застройке

Автомобильные дороги

- Автомобильные дороги федерального значения
- Автомобильные дороги регионального или межмуниципального значения

Искусственные дорожные сооружения

- Мостовое сооружение (Местное значение)

Остановочные пункты общественного пассажирского транспорта

- Остановочный пункт

Зоны с особыми условиями использования территории

Санитарно-защитная зона

проект

- Санитарно-защитная зона предприятий, сооружений и иных объектов

Охранная зона инженерных коммуникаций

- Охранная зона инженерных коммуникаций

Иные зоны с особыми условиями использования

- Придорожная полоса

Муниципальный контракт №40/Ч-от 15.04.25

ВНЕСЕНИЕ ИЗМЕНЕНИЙ В ГЕНЕРАЛЬНЫЙ ПЛАН МУНИЦИПАЛЬНОГО ОКРУГА ПЕРВОУРАЛЬСК

Изм.	Кол.уч.	Лист	№ док.	Подпись	Дата
ГАП	Гарифуллина О.С.				12.25
Выполнил	Наумов А.С.				12.25
Выполнил	Сухова В. А.				12.25
Выполнил	Алексеева А.Ю.				12.25
Выполнил	Никитина Е. Ю.				12.25
Н. контроль	Жданова О. Ю.				12.25

ГЕНЕРАЛЬНЫЙ ПЛАН МУНИЦИПАЛЬНОГО ОКРУГА ПЕРВОУРАЛЬСК

Стадия	Лист	Листов
ГП	30	75

3.5.2 Карта функциональных зон д. Старые Решёты, п. Решёты, п. Канал, п. Флюс, д. Хомутовка М 1:5000

Территория